



		REG. COM. J/17/271991 CIF. RD 1634170 Tel./Fax: 0236411779 proiect-galati@clck.ro www.proiect-galati.ro				Beneficiar: UNIVERSITATEA "DUNAREA DE JOS" GALATI		Proiect nr. 7033/2012			
SPECIFICAȚIE		NUME		SEMĂNTURA		Scara: 1:50		Titlu proiect: EXPERTIZA TEHNICA IMOBIL STR. DOMNEASCA NR.102 CORP "W"		Faza: E.T.	
ȘEF COLECTIV		PROIECTAT		DESENAT		Data: 04.2012		Titlu plansa: PLAN DE INCADRARE IN ZONA		Plansa nr.	
COLECTIV TOPO											

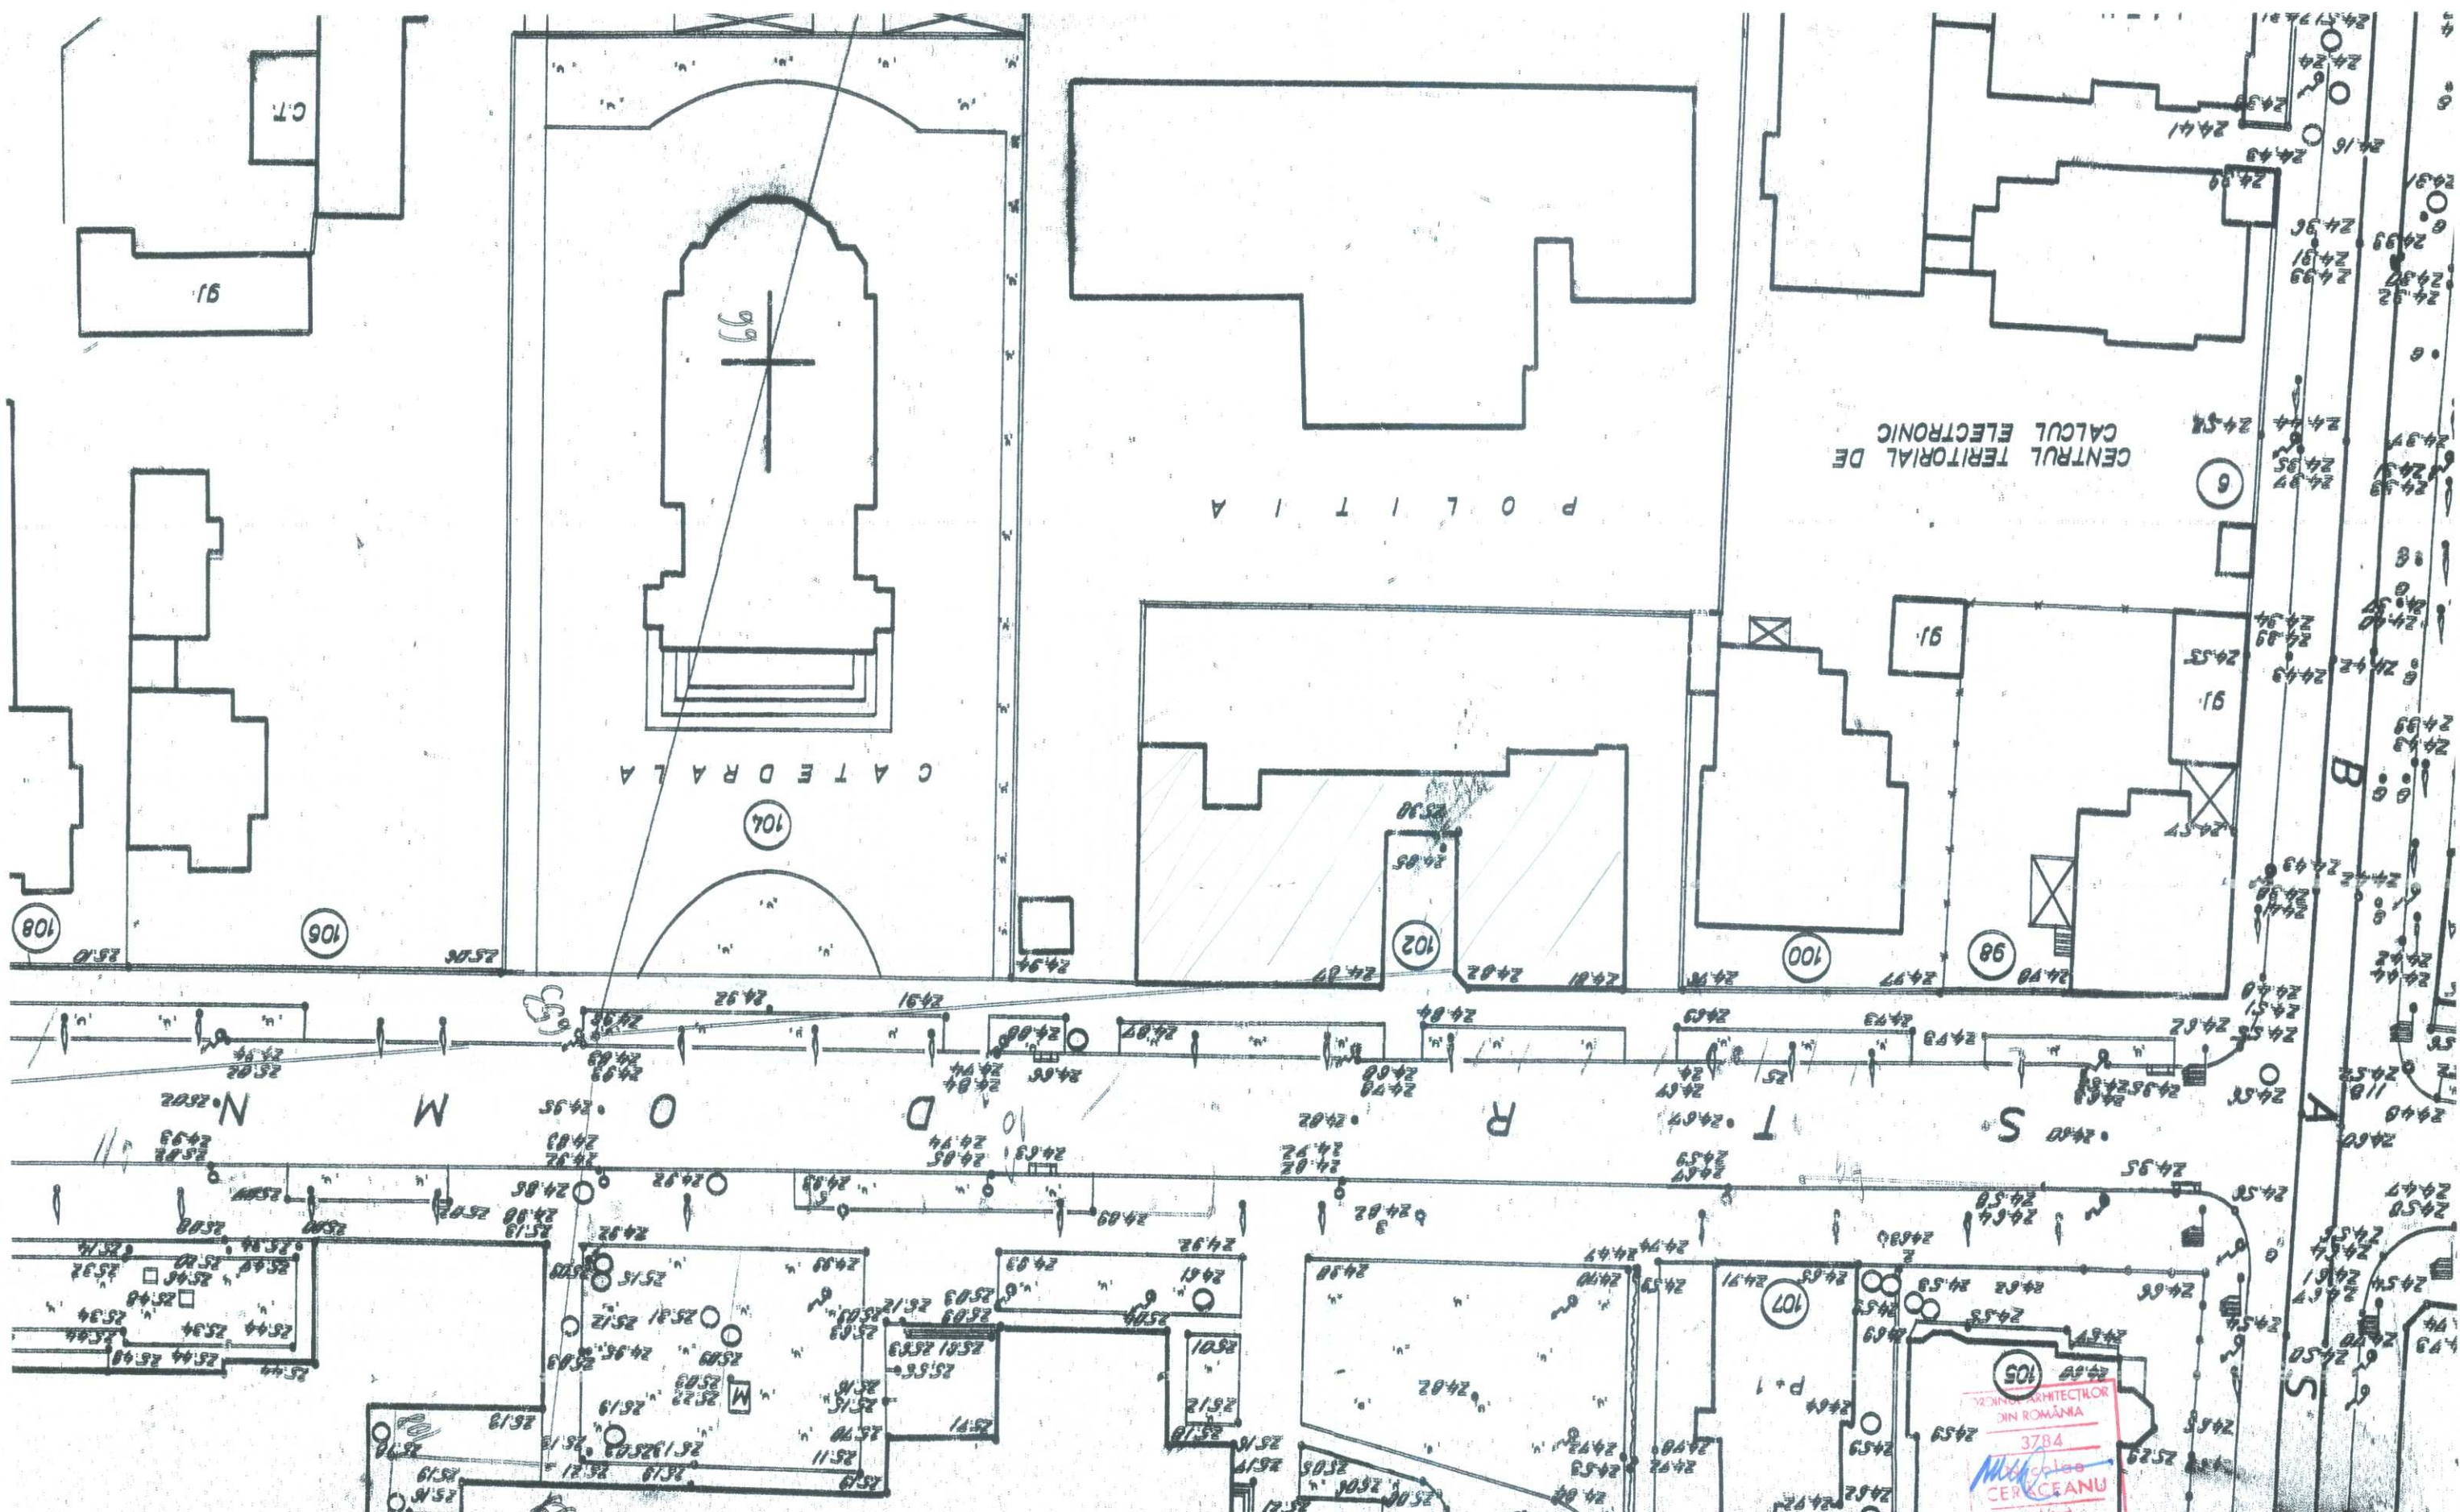


INGINER ARHITECTULOR
DIN ROMANIA
3784
Mihailo CERCEANU
Arhitect
cu drept de semnatura

		SIMTEX-OC <small>REG COM J/17/271991 CIF RO 1634170 Tel/Fax: 0236411779 proiect-galati@clck.ro www.proiect-galati.ro</small>		Beneficiar: UNIVERSITATEA "DUNAREA DE JOS" GALATI		Proiect nr. 7033/2012	
SPECIFICAȚIE		NUME		SEMNĂTURA		Scara: 1:50	
ȘEF COLECTIV		PROIECTAT		DESENAT		Data: 04.2012	
DESENAT		COLECTIV TOPO		Titlu proiect: EXPERTIZA TEHNICA IMOBIL STR, DOMNEASCA NR.102 CORP "W"		Faza: E.T.	
				Titlu plansa: PLAN DE SITUATIE		Plansa nr.	


PLAN DEMISOL CORP 1

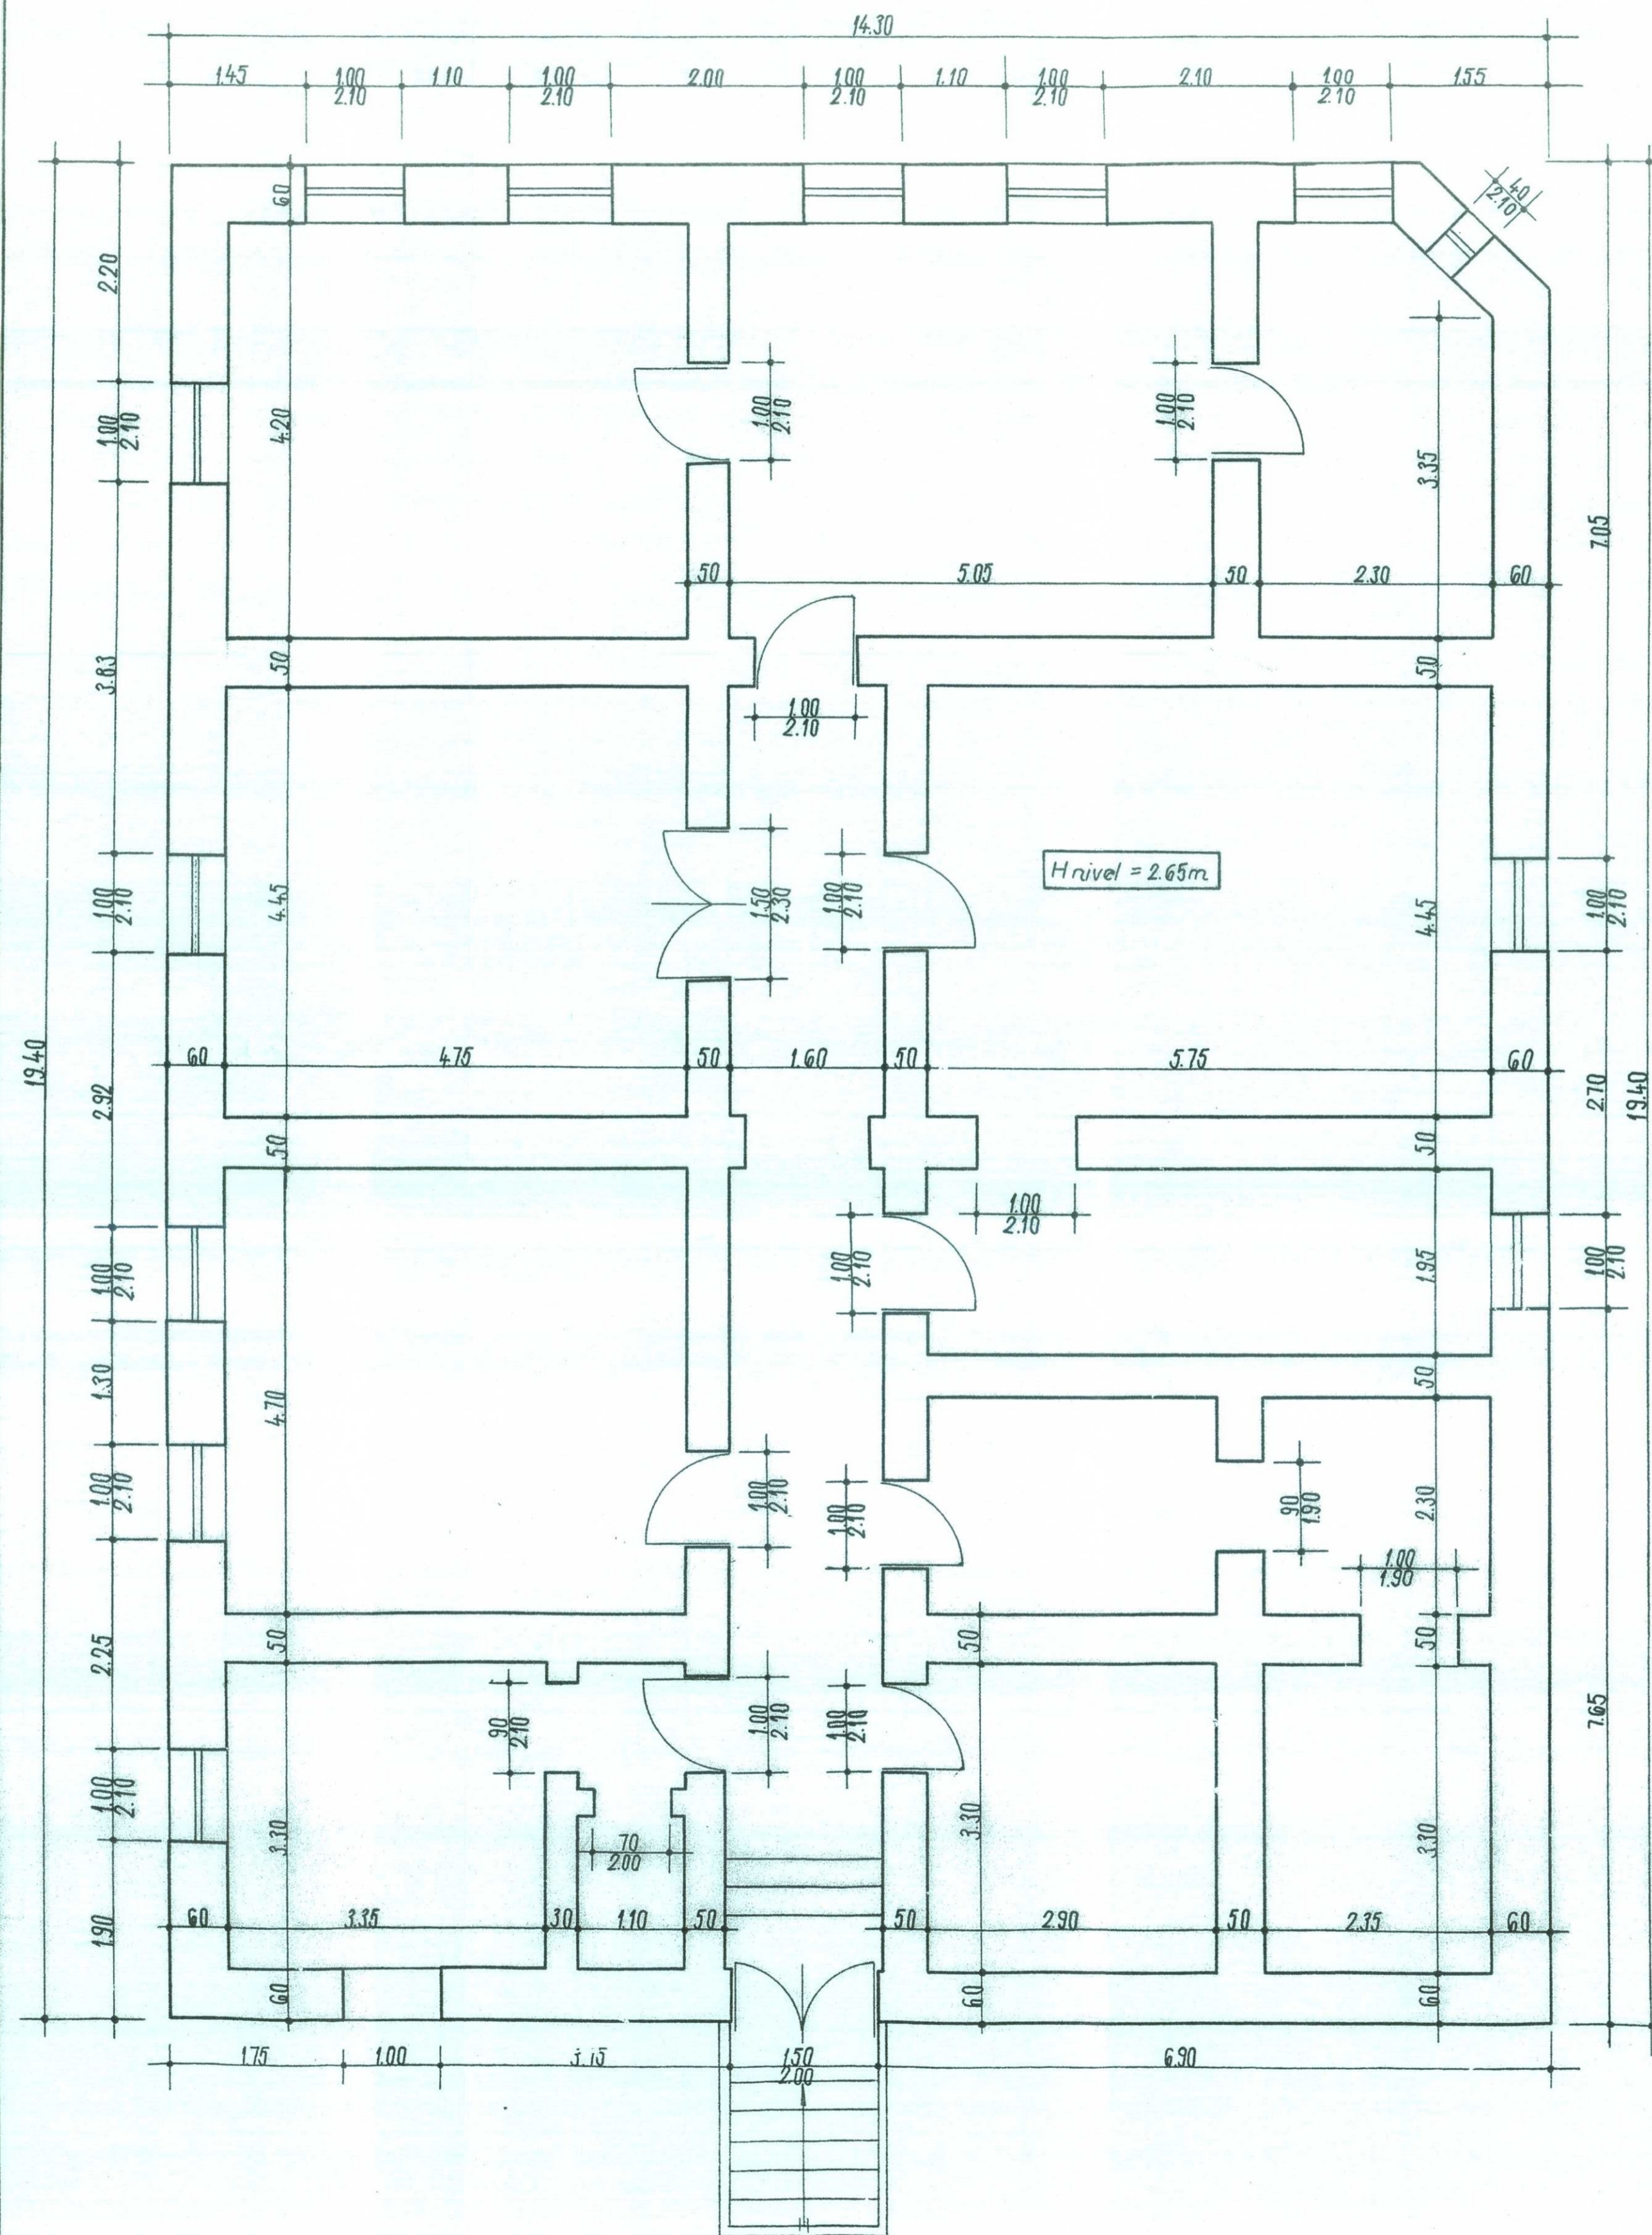


MANSARDĂ CORP 2

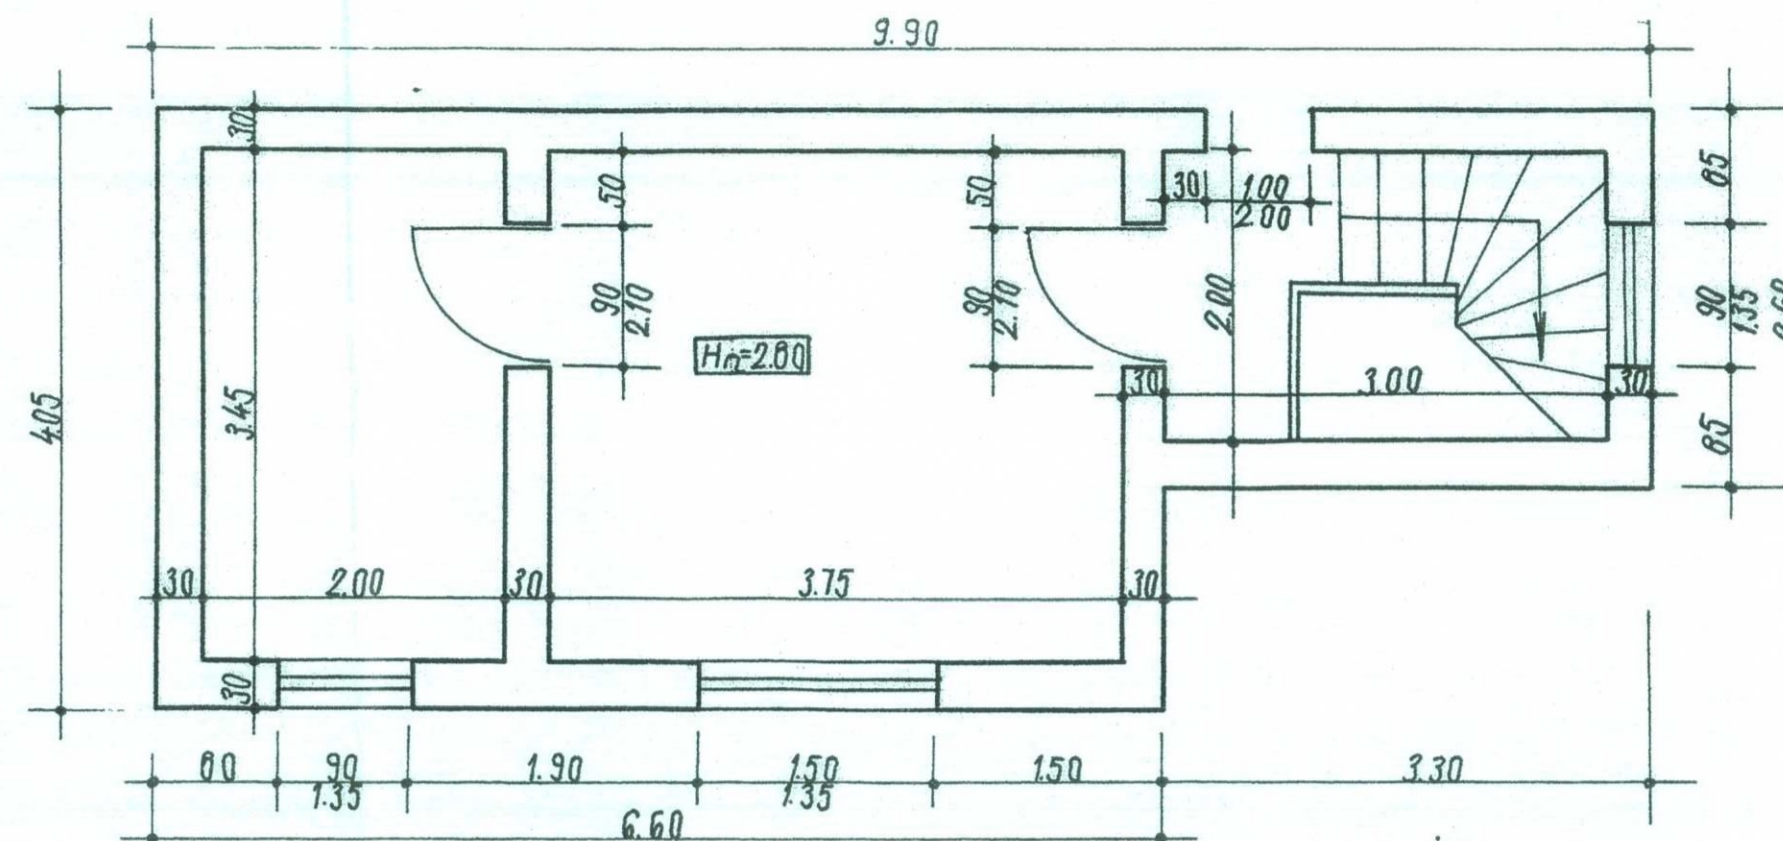

PLAN DEMISOL 1 CORP 2

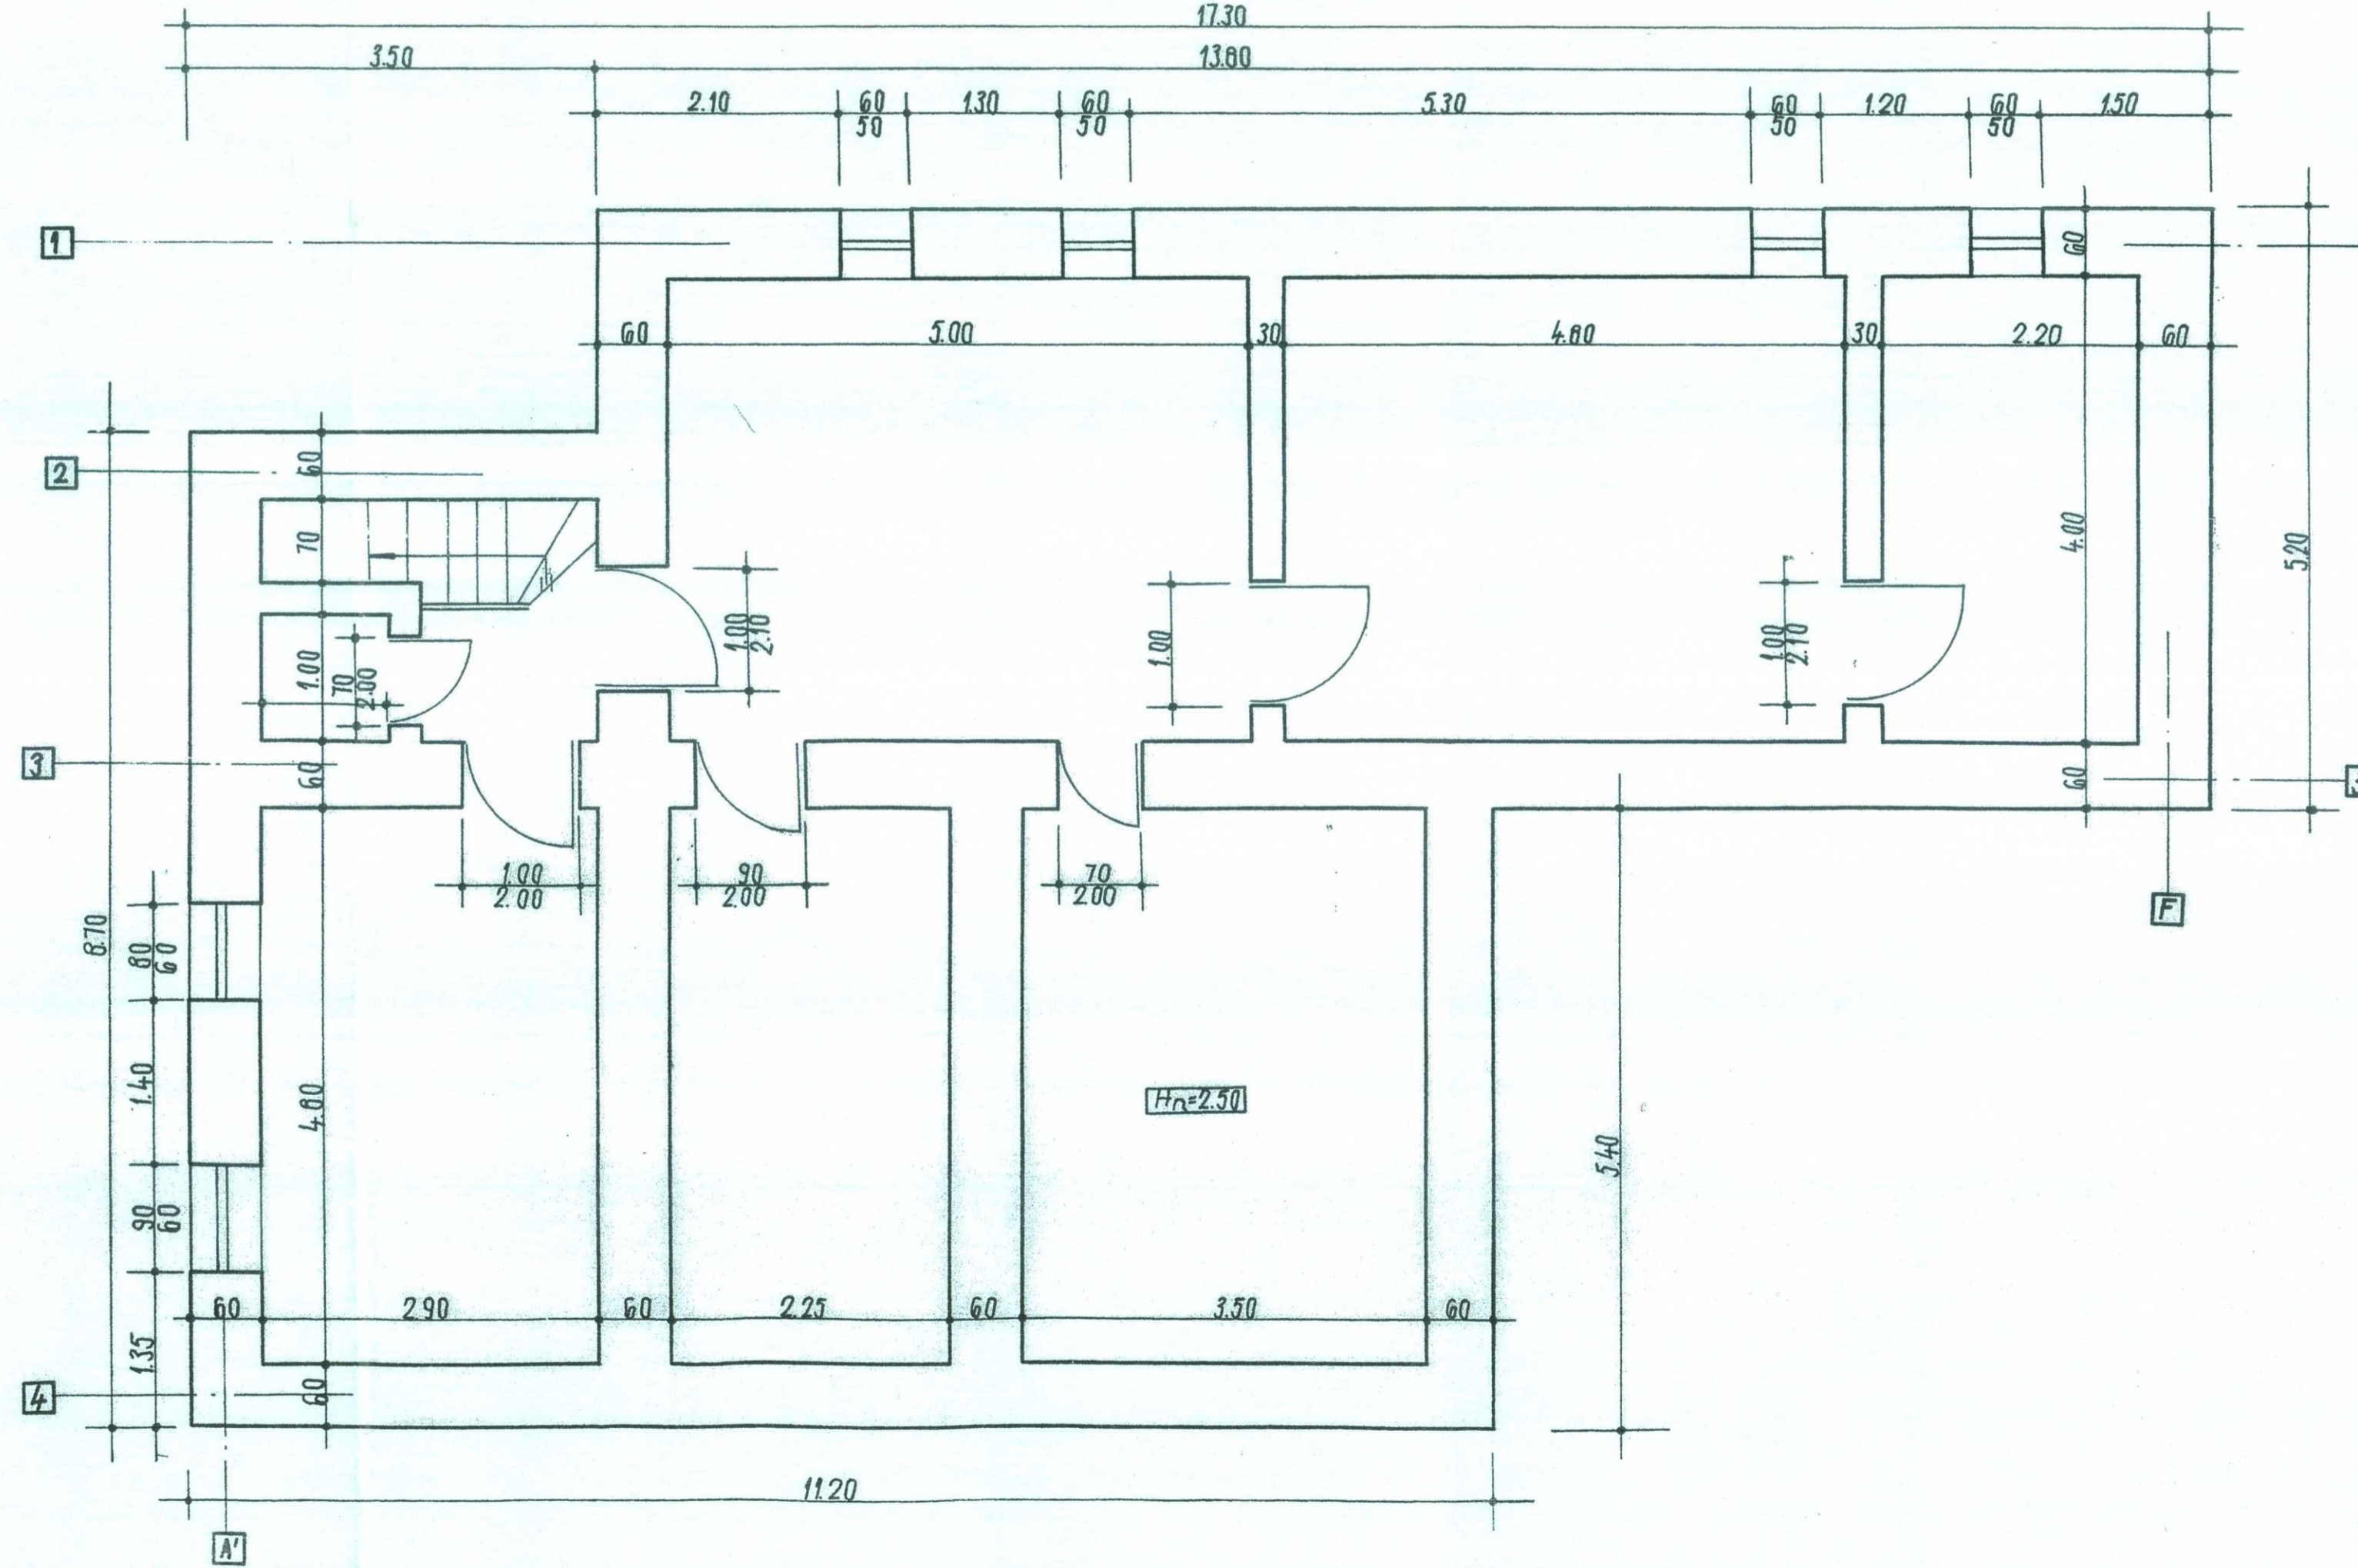


PLAN DEMISOL 2 CORP 2

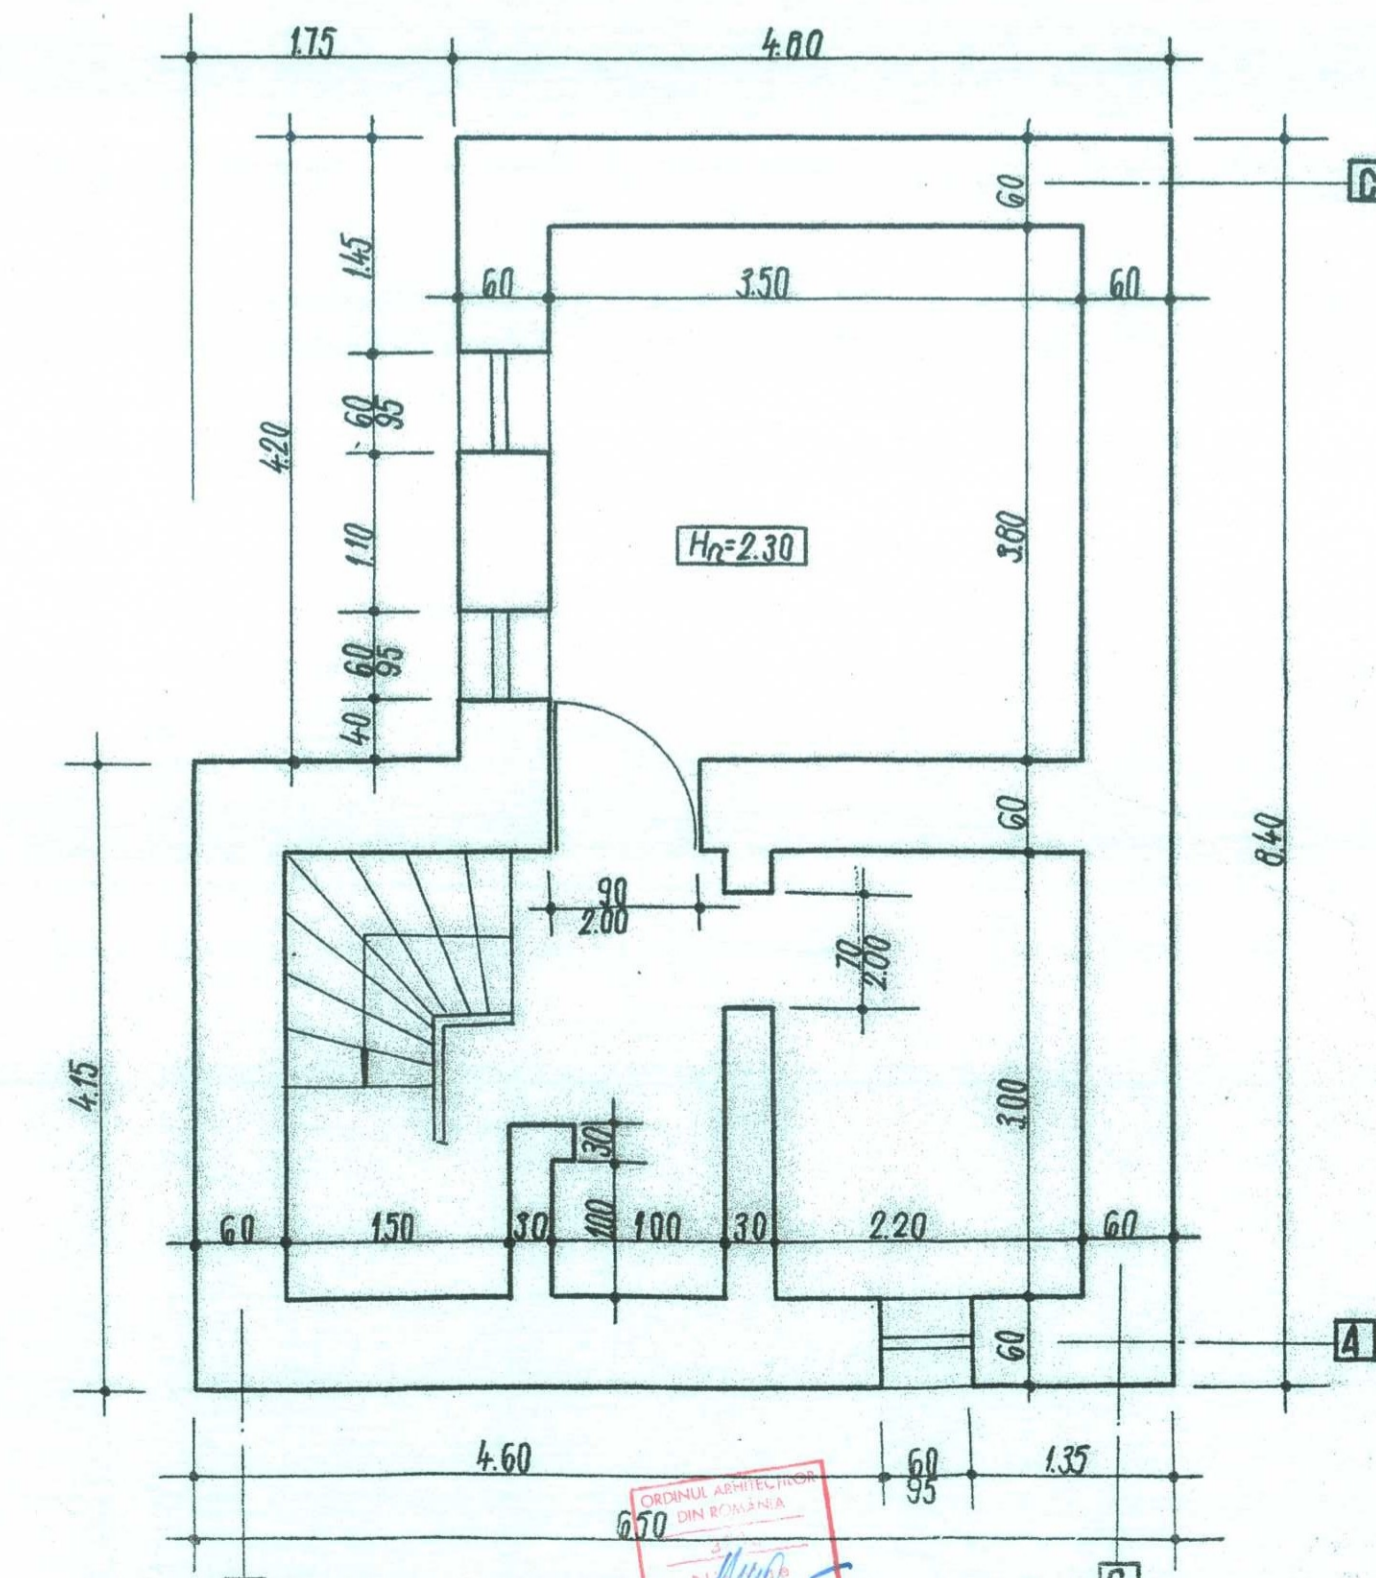


VERIFICATOR C.T.E.	Dr. Ing. Cosovlu C. Ing. Georgescu S.			
VERIFICATOR/ EXPERT	NUME	SEMNAȚURA	CERINȚA	REFERAT / EXPERTIZĂ NR. / DATA
ȘEF PROIECT	Arh. Ceraceanu N.			DIRECTOR: ING. I. PORTASE
				Beneficiar: UNIVERSITATEA "DUNAREA DE JOS" GALATI
				Proiect nr. 7033/2012
SPECIFICAȚIE	NUME	SEMNAȚURA	Scara: 1:50	Titlu proiect: EXPERTIZA TEHNICA IMOBIL STR. DOMNEASCA NR. 102 CORP "W"
ȘEF COLECTIV	Arh. Ceraceanu N.			Faza: E.T.
PROIECTAT	Arh. Ceraceanu N.		Data:	Titlu plansa: PLAN DEMISOL CORP 1; 2
DESENAT				Plansa nr. A4

CORP 1 - PARTER

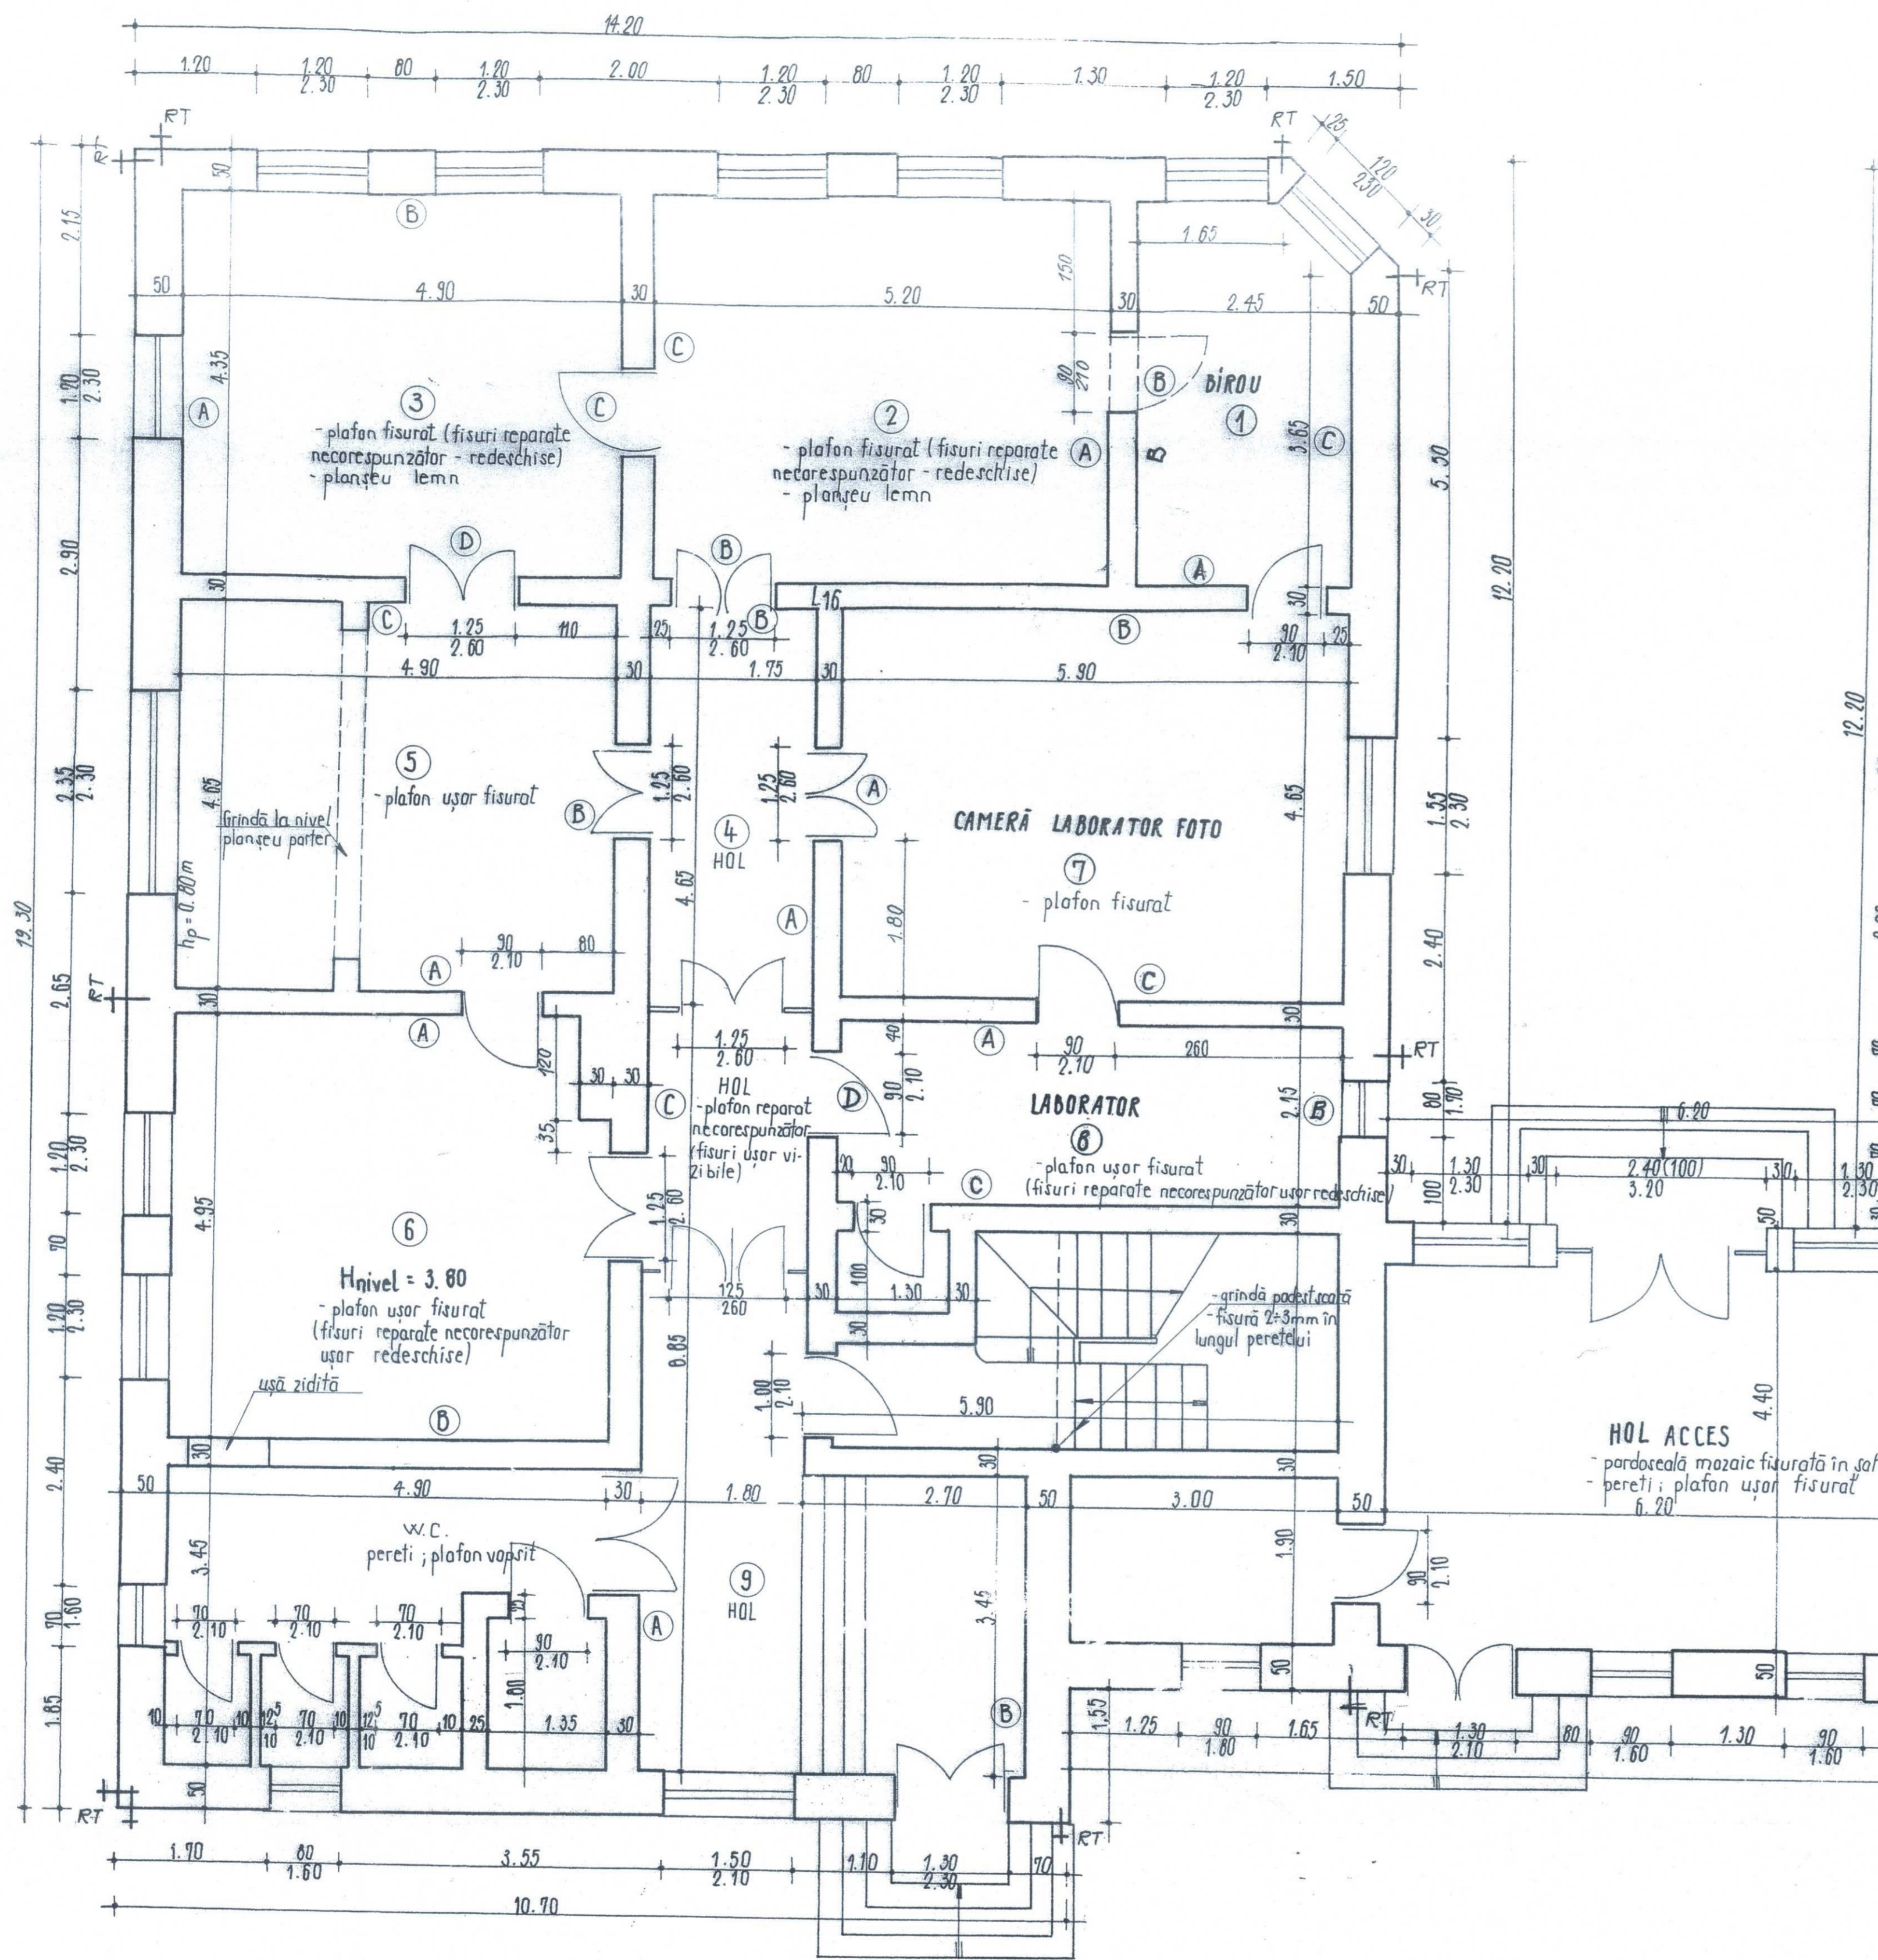


CORP 2 - PARTER

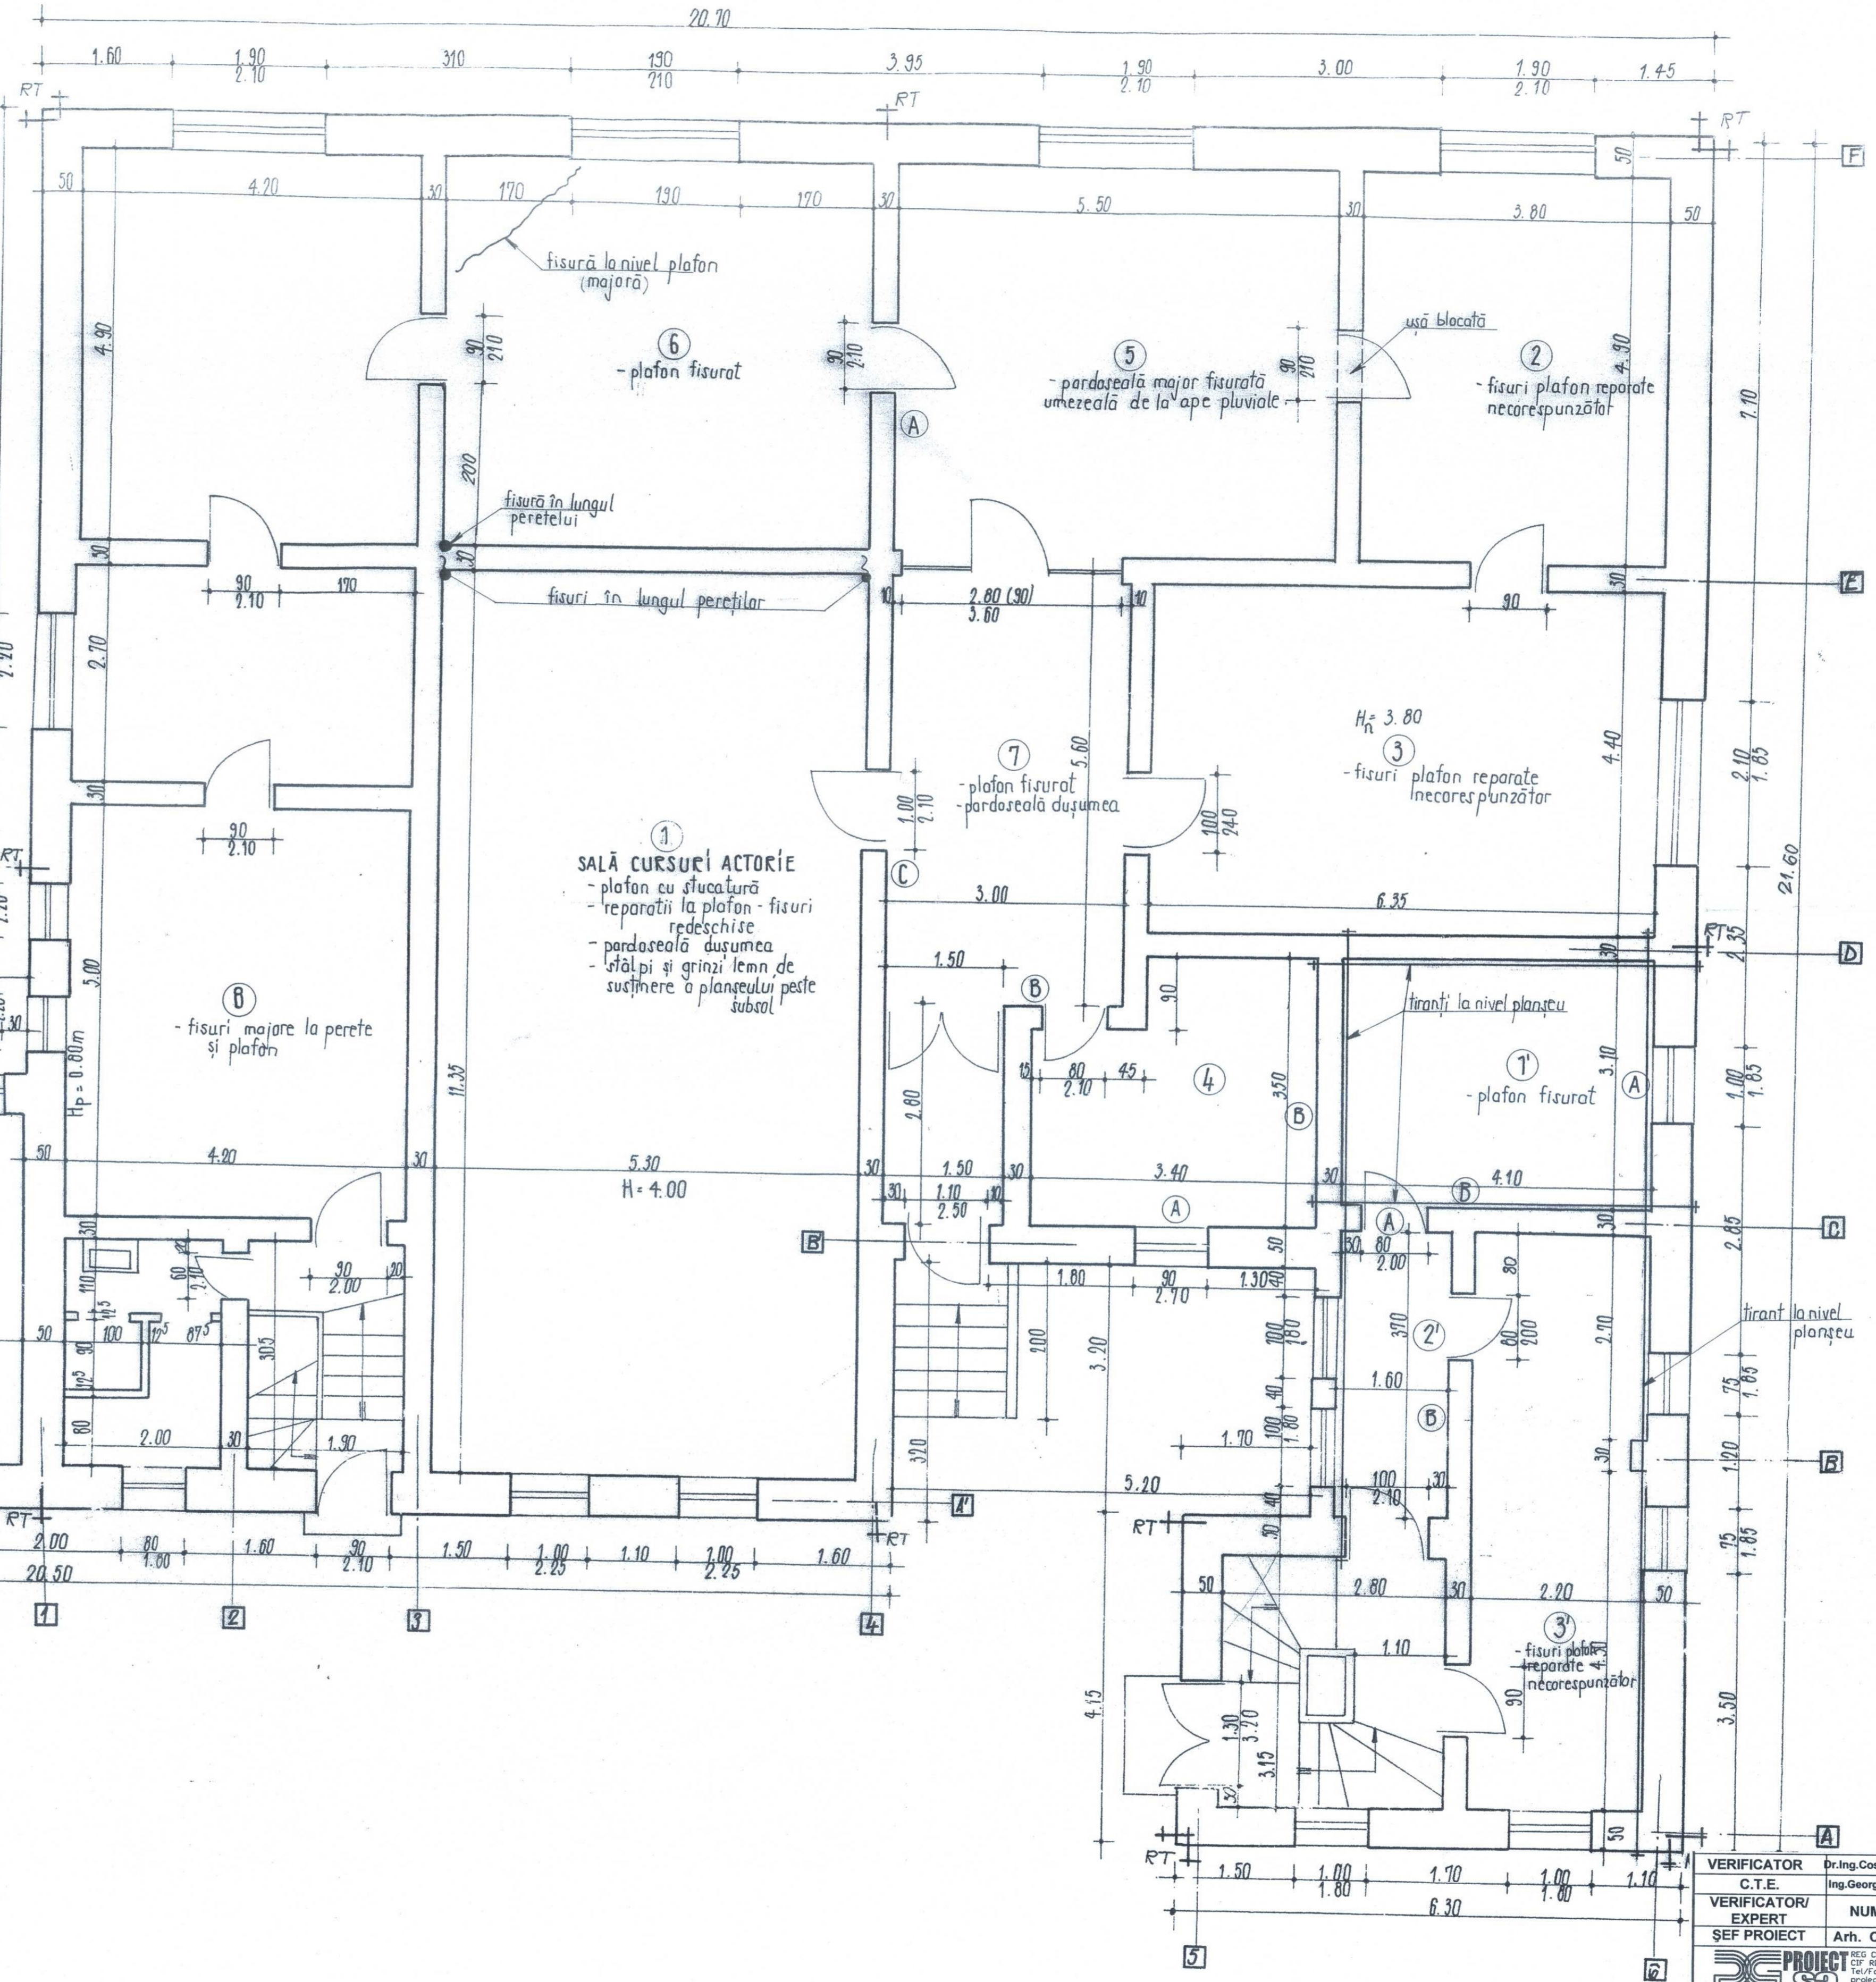


VERIFICATOR		Dr. Ing. Cosovitu C.		REFERAT / EXPERTIZA NR. / DATA	
C.T.E.		Ing. Georgescu S.			
VERIFICATOR / EXPERT	NUME	SEMNATURA	CERINTA	DIRECTOR: ING. I. PORTASE	
SEF PROIECT	Arh. Ceraceanu N.			Beneficiar: UNIVERSITATEA "DUNAREA DE JOS" GALATI	
SPECIFICATIE		NUME	SEMNATURA	Scara:	Titlu proiect: EXPERTIZA TEHNICA
PROIECTAT		Arh. Ceraceanu N.		1:50	IMOBIL STR. DOMNEASCA NR. 102
DESENAT		Arh. Ceraceanu N.		Data:	CORP "W"
				Titlu plansa:	PLAN PARTER
					CORP 1; 2
					Plansa nr. A.2.



CORP 1 ETAJ

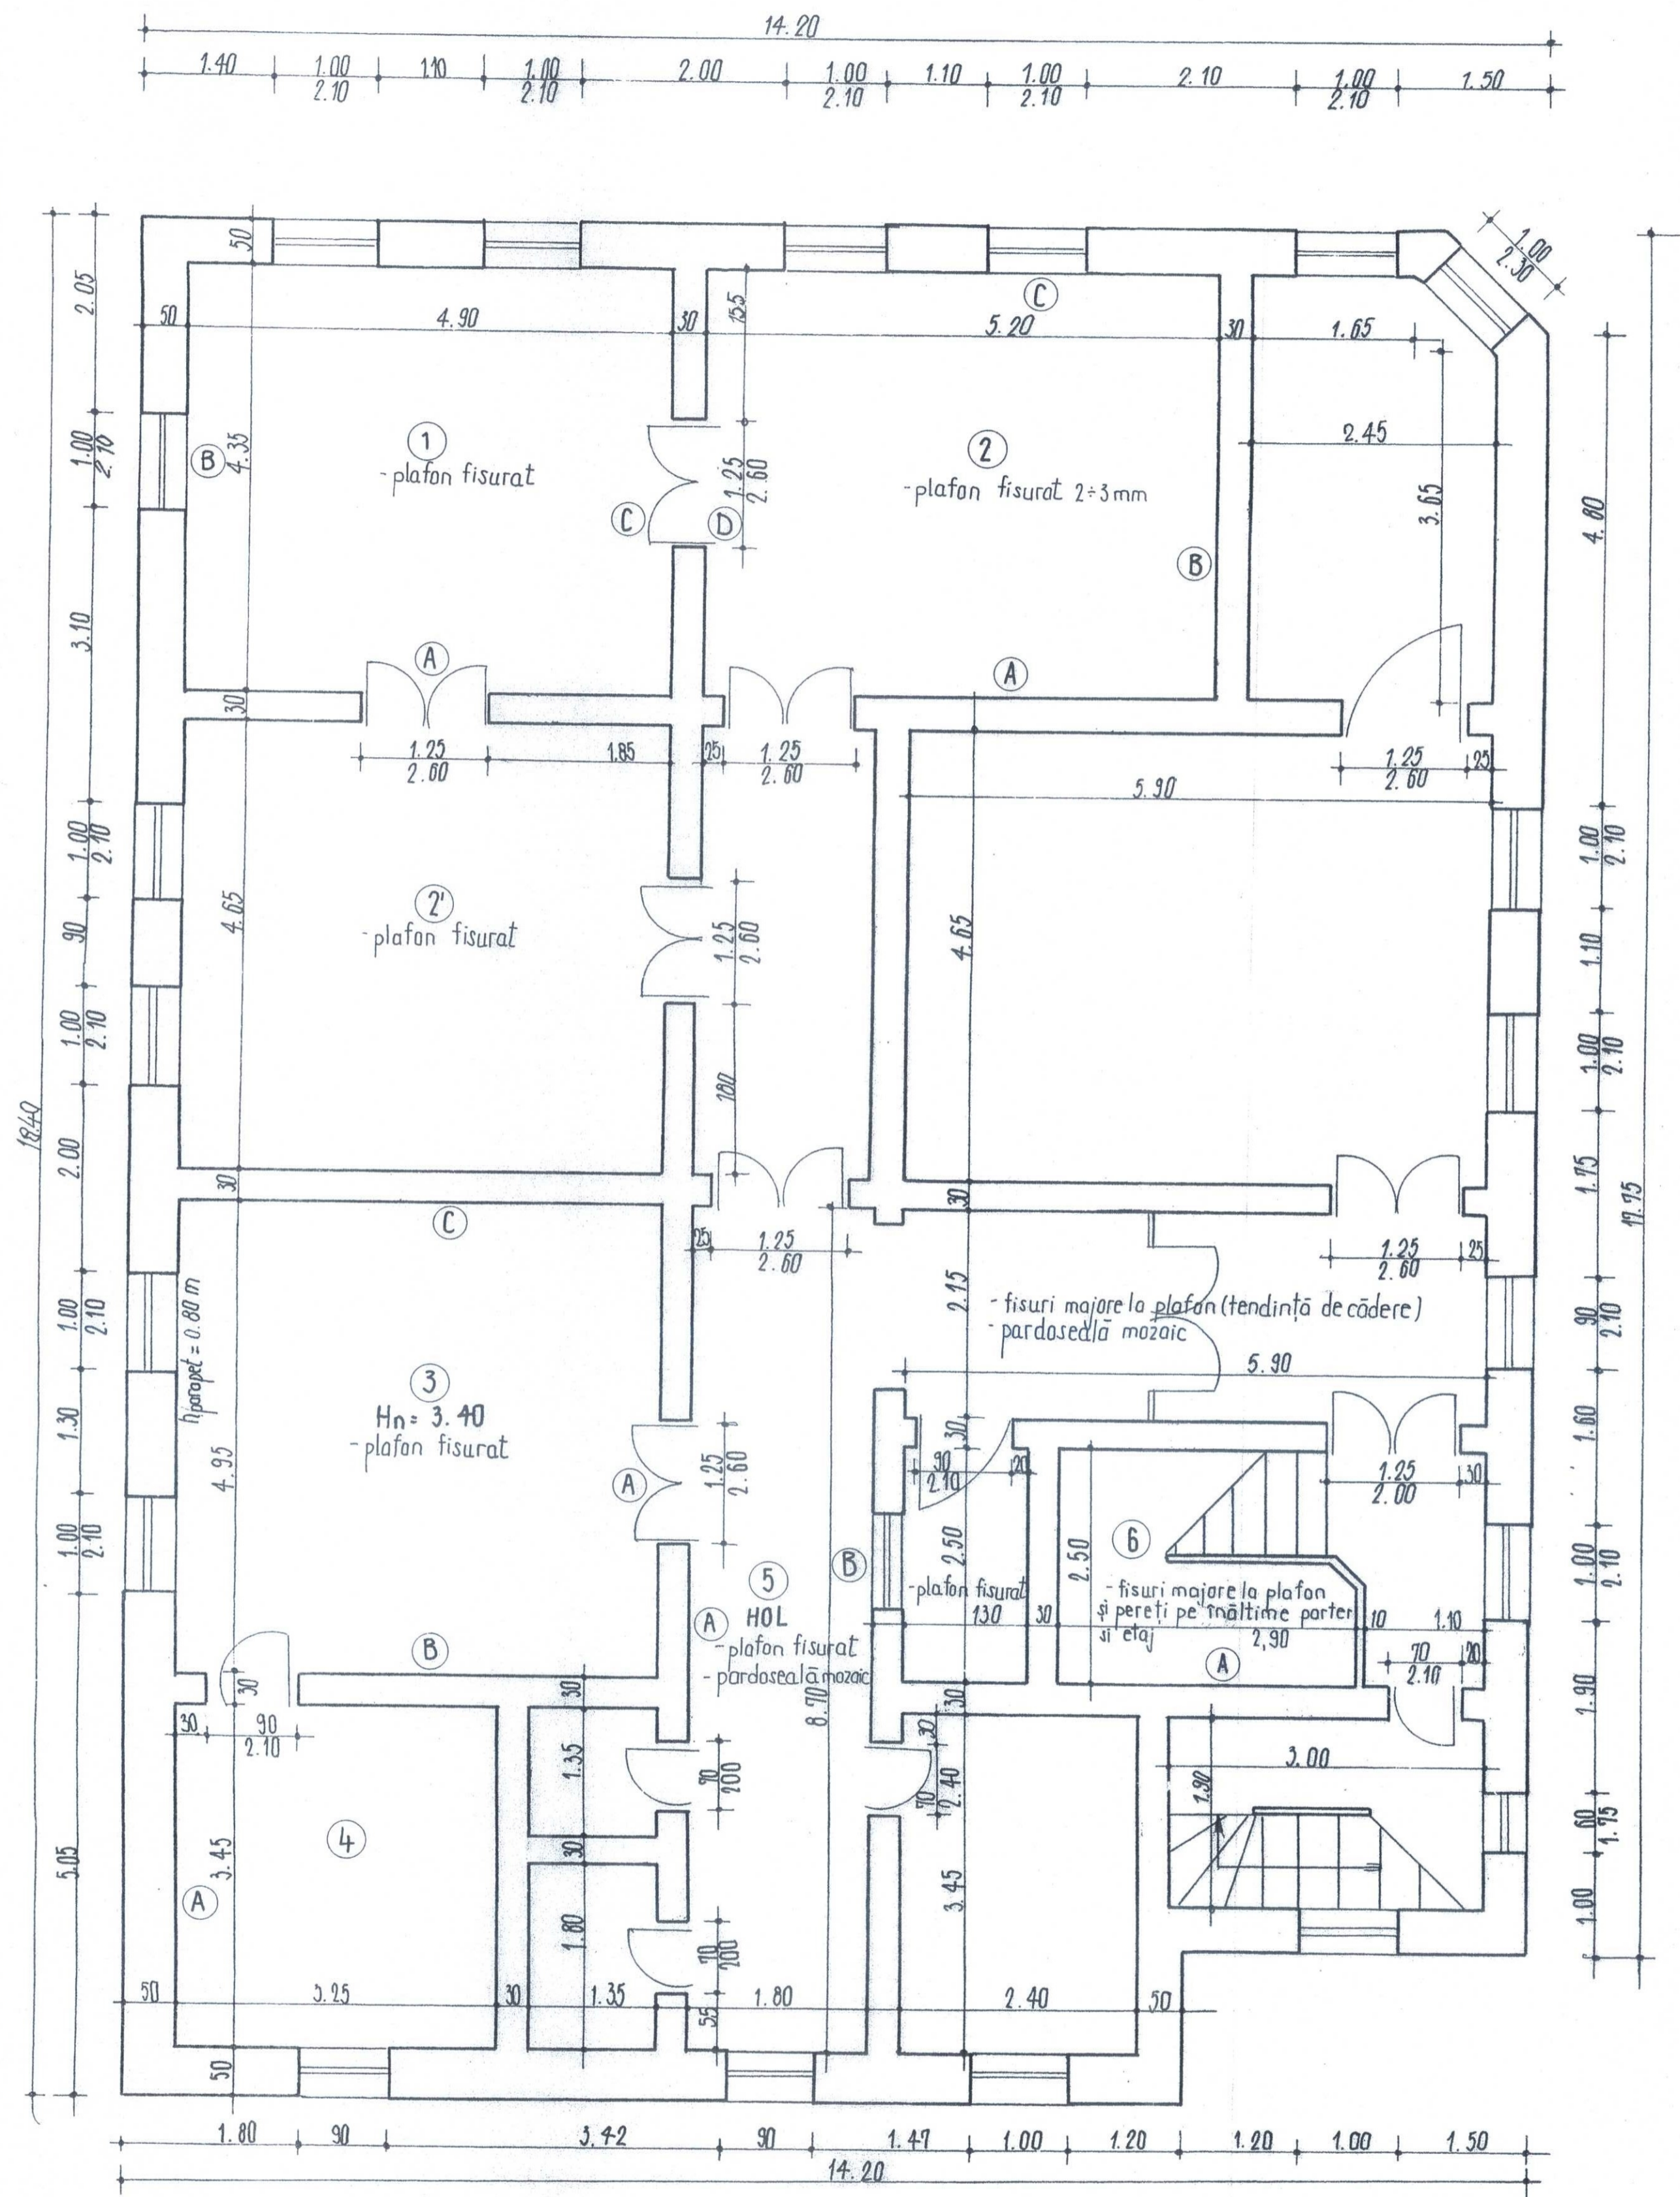






CORP 2 ETAJ

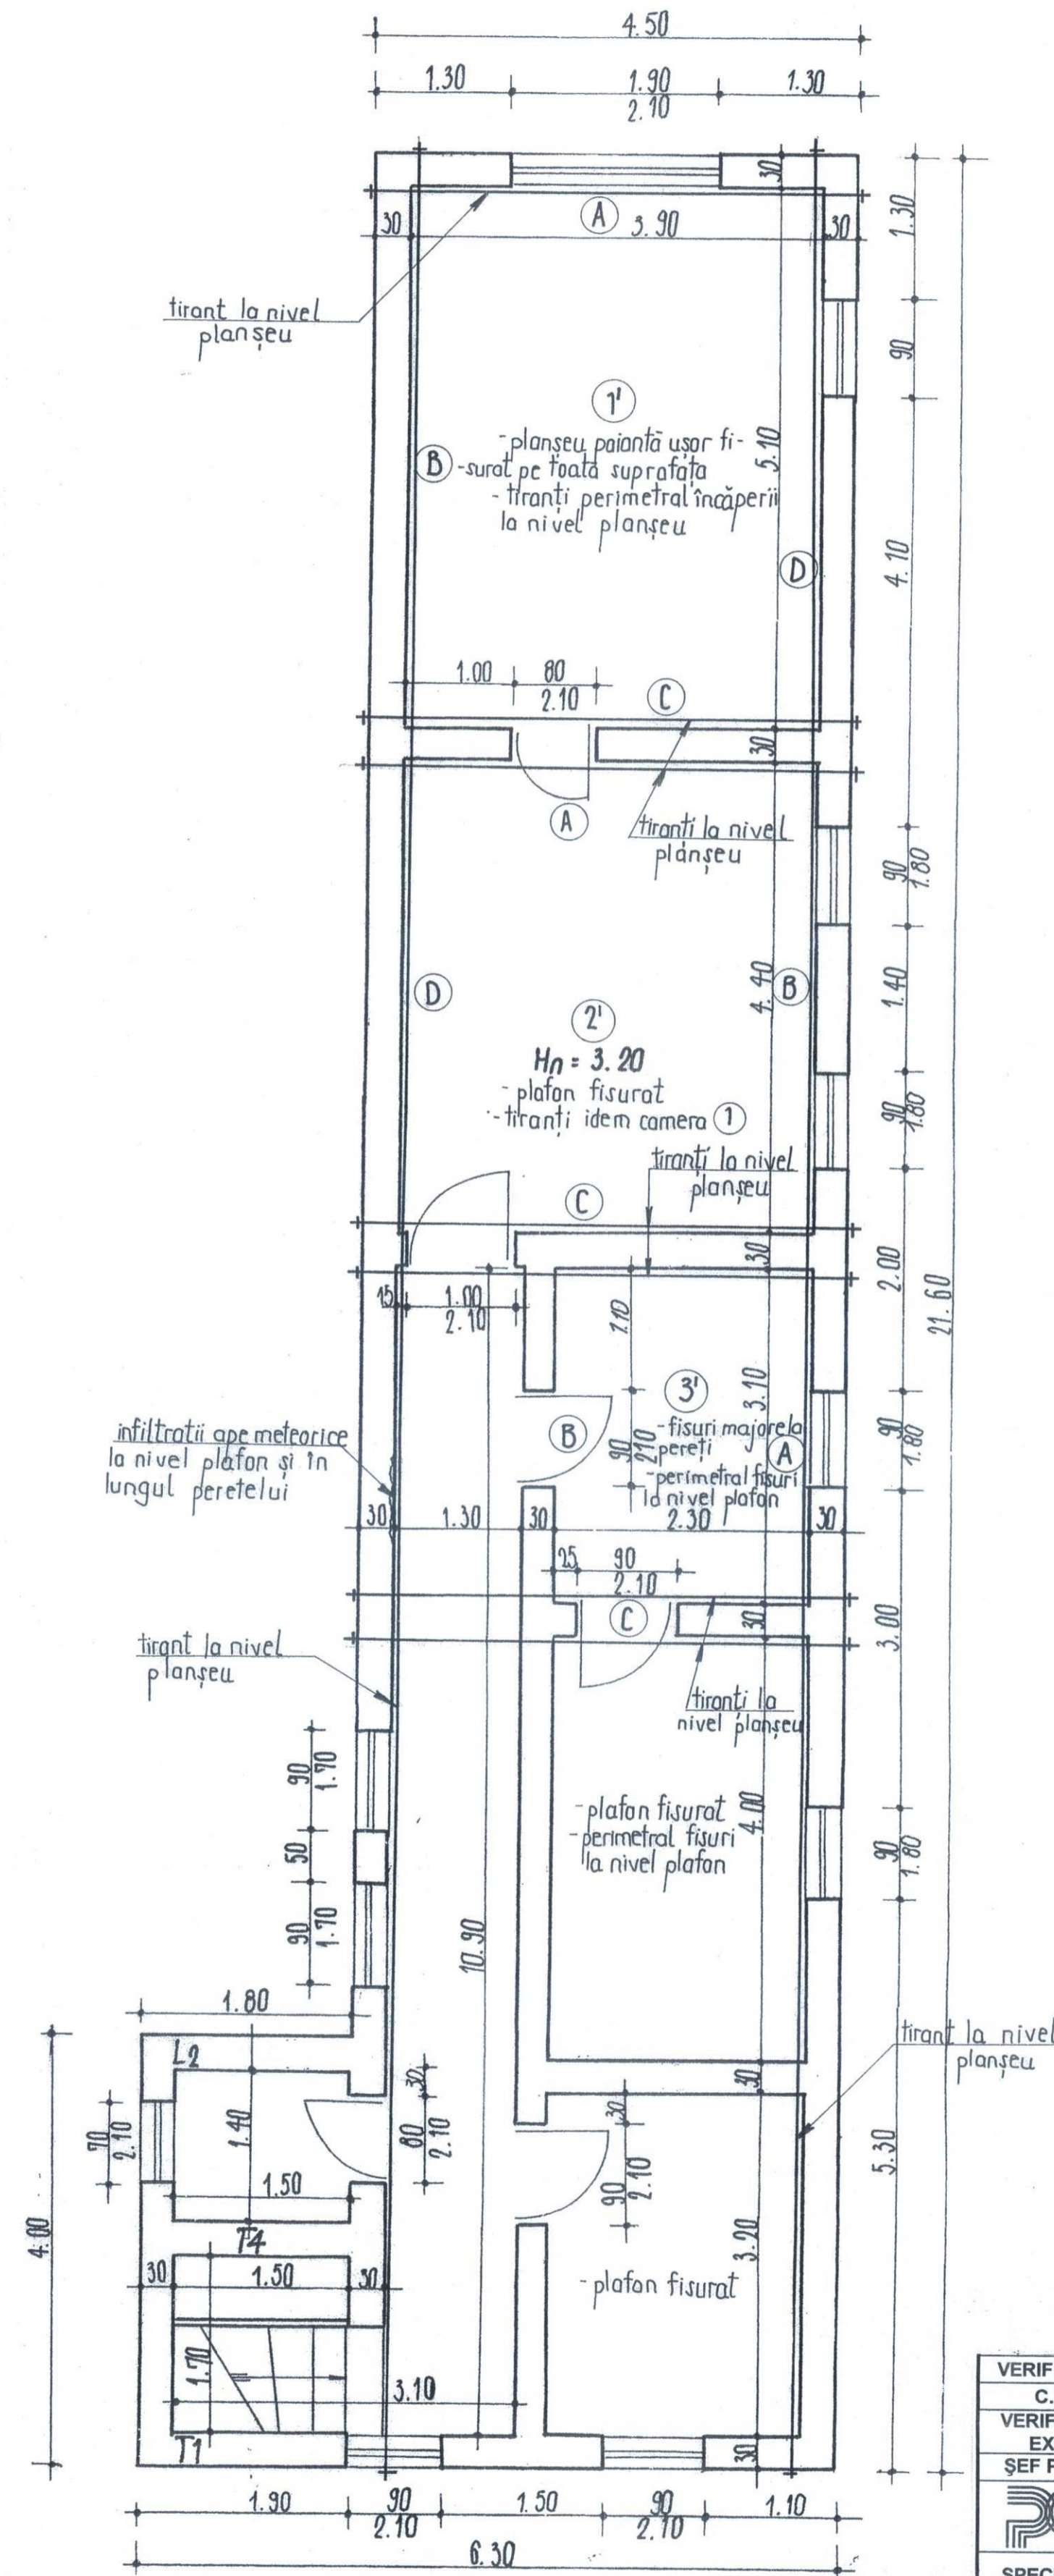







VERIFICATOR	br.ing.Cosoviliu G.			
C.T.E.	ing.Georgescu S.			
VERIFICATOR / EXPERT	NUME	SEMNAȚURA	CERINȚA	REFERAT / EXPERTIZĂ NR. / DATA
ȘEF PROIECT	Arh. Ceraceanu N.			DIRECTOR: ING. I. PORTASE
PROIECT SA	NUME	SEMNAȚURA	Scara:	Beneficiar: UNIVERSITATEA "DUNAREA DE JOS" GALATI
ȘEF COLECTIV	Arh. Ceraceanu N.		1:50	Proiect nr. 7033/2012
PROIECTAT	Arh. Ceraceanu N.		Data:	Titlu proiect: EXPERTIZA TEHNICA IMOBIL STR. DOMNEASCA NR.102 CORP "W"
DESENAT			04.2012	Faza: E.T. Titlu plansa: PLAN ETAJ CORP 1; 2 Plansa nr. A 3

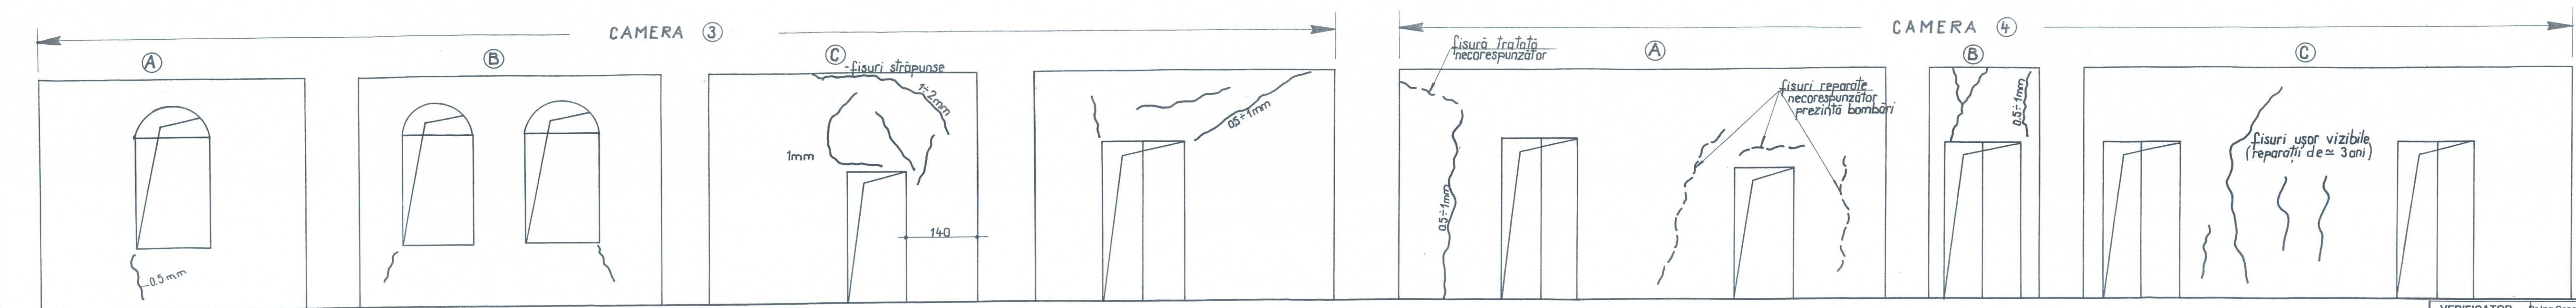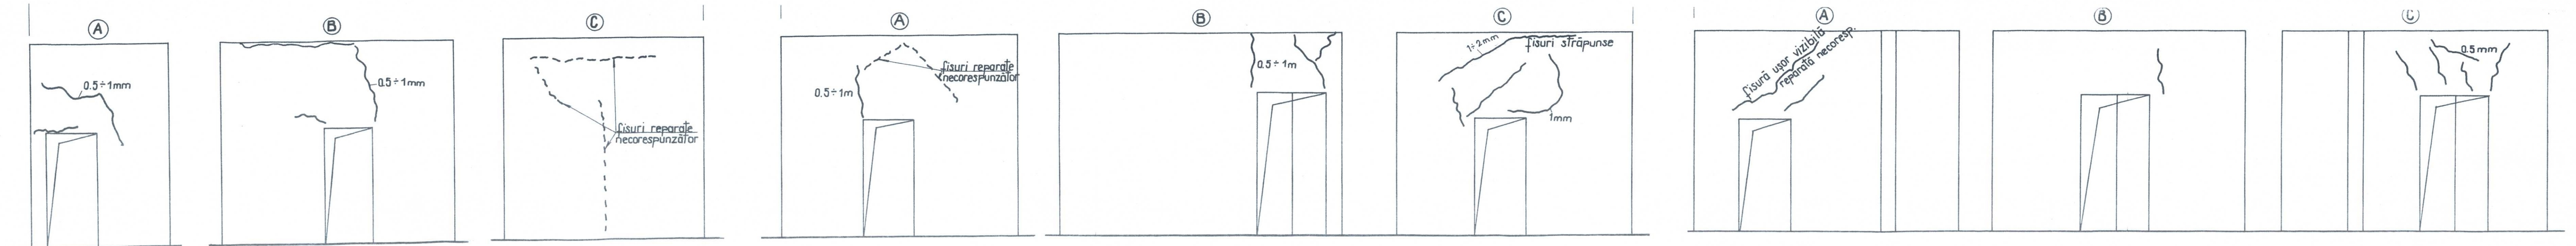


VERIFICATOR	Dr. Ing. Cosovliu C.			
C.T.E.	Ing. Georgescu S.			
VERIFICATOR/ EXPERT	NUME	SEMNAȚURA	CERINȚA	REFERAT / EXPERTIZĂ NR. / DATA
ȘEF PROIECT	Arh. Ceraceanu N.			DIRECTOR: ING. I. PORTASE
	REG. COM. J/17/271991 CIF. RO 163470 Tel/Fax: 023441779 proiect-gala@elclick.ro www.proiect-gala.ro		ISO 9001 REGISTERED C.522.1 ISO 14001 REGISTERED M.2241 ISO 45001 REGISTERED S.411.100	Beneficiar: UNIVERSITATEA "DUNAREA DE JOS" GALATI Proiect nr. 7033/2012
SPECIFICAȚIE	NUME	SEMNAȚURA	Scara:	Titlu proiect: EXPERTIZA TEHNICA IMOBIL STR. DOMNEASCA NR. 102 CORP "W"
ȘEF COLECTIV	Ing. Georgescu S.		1:50	Faza: E.T.
PROIECTAT	Sing. Cosovliu L.		Data:	Titlu planșă: RELEVU FISURI I - PERETI PARTER CORP 1
DESENAT	Sing. Cosovliu L.			Planșă nr. R 1

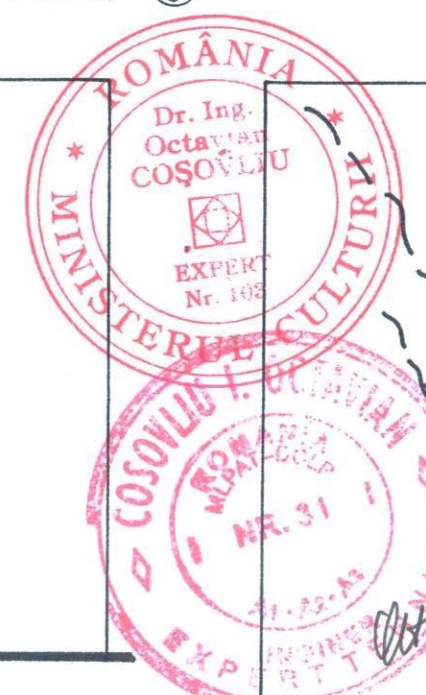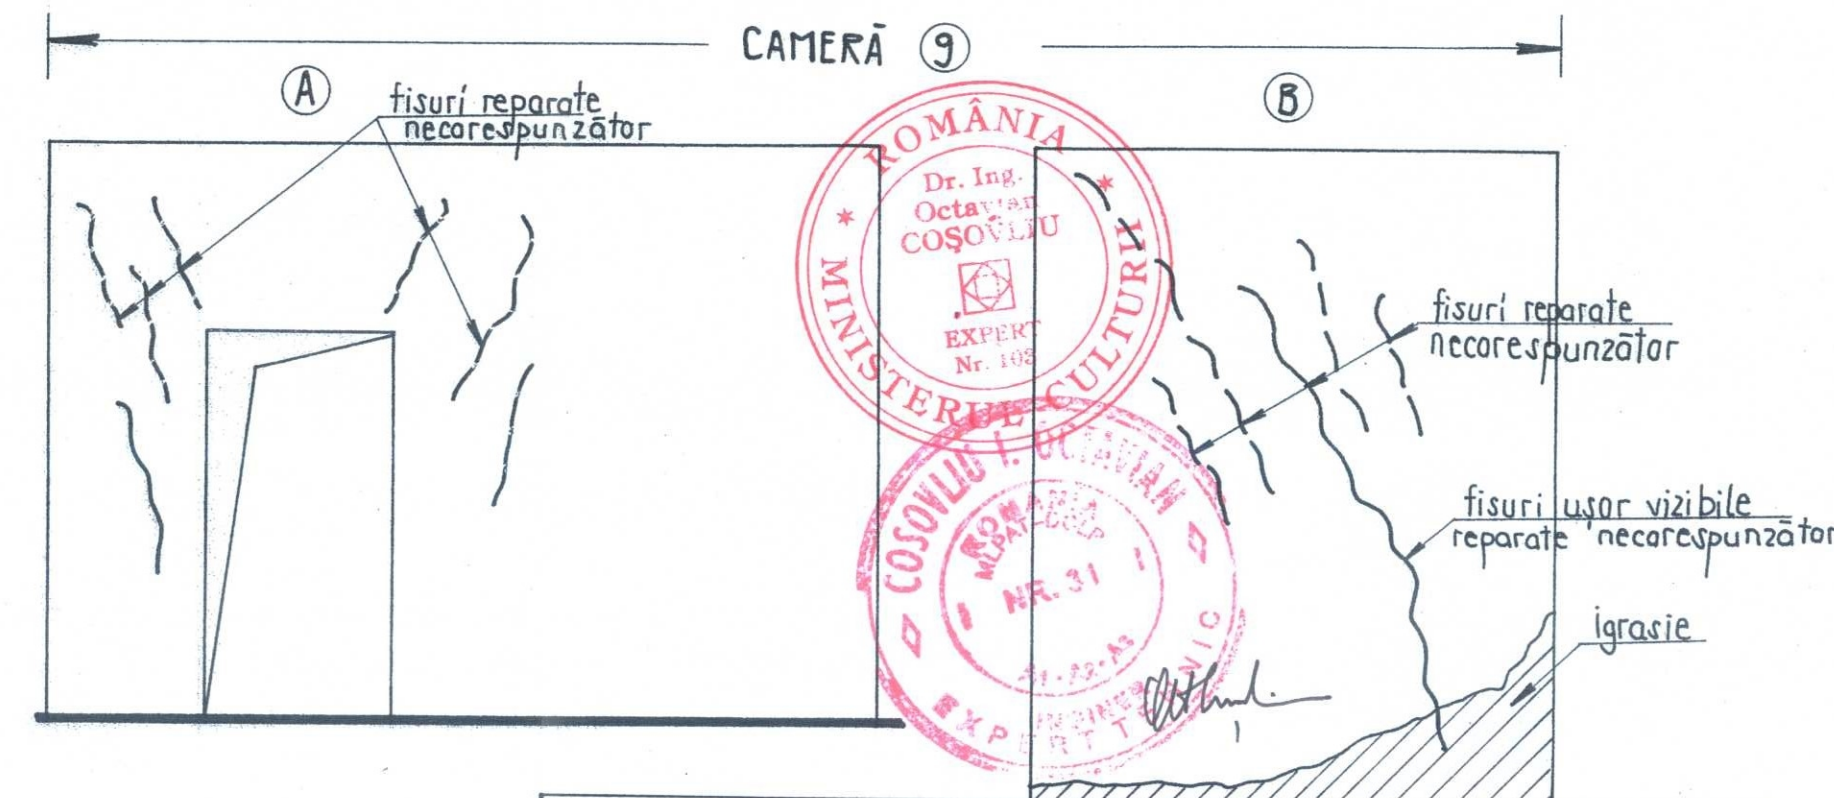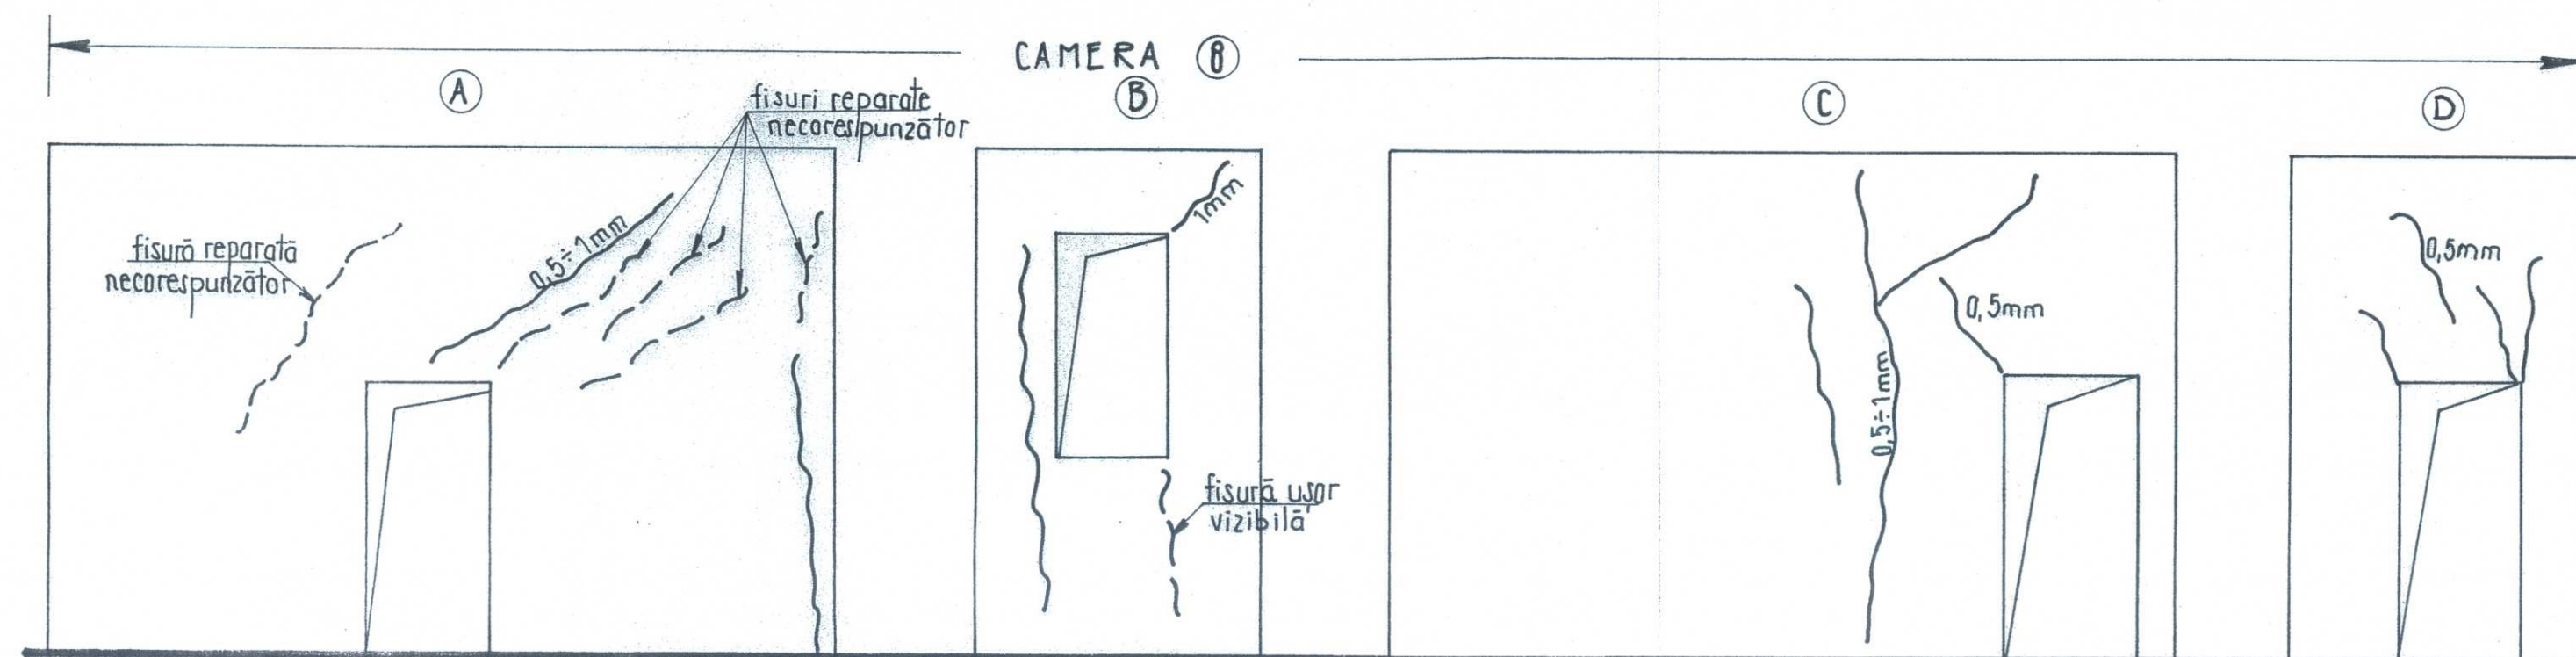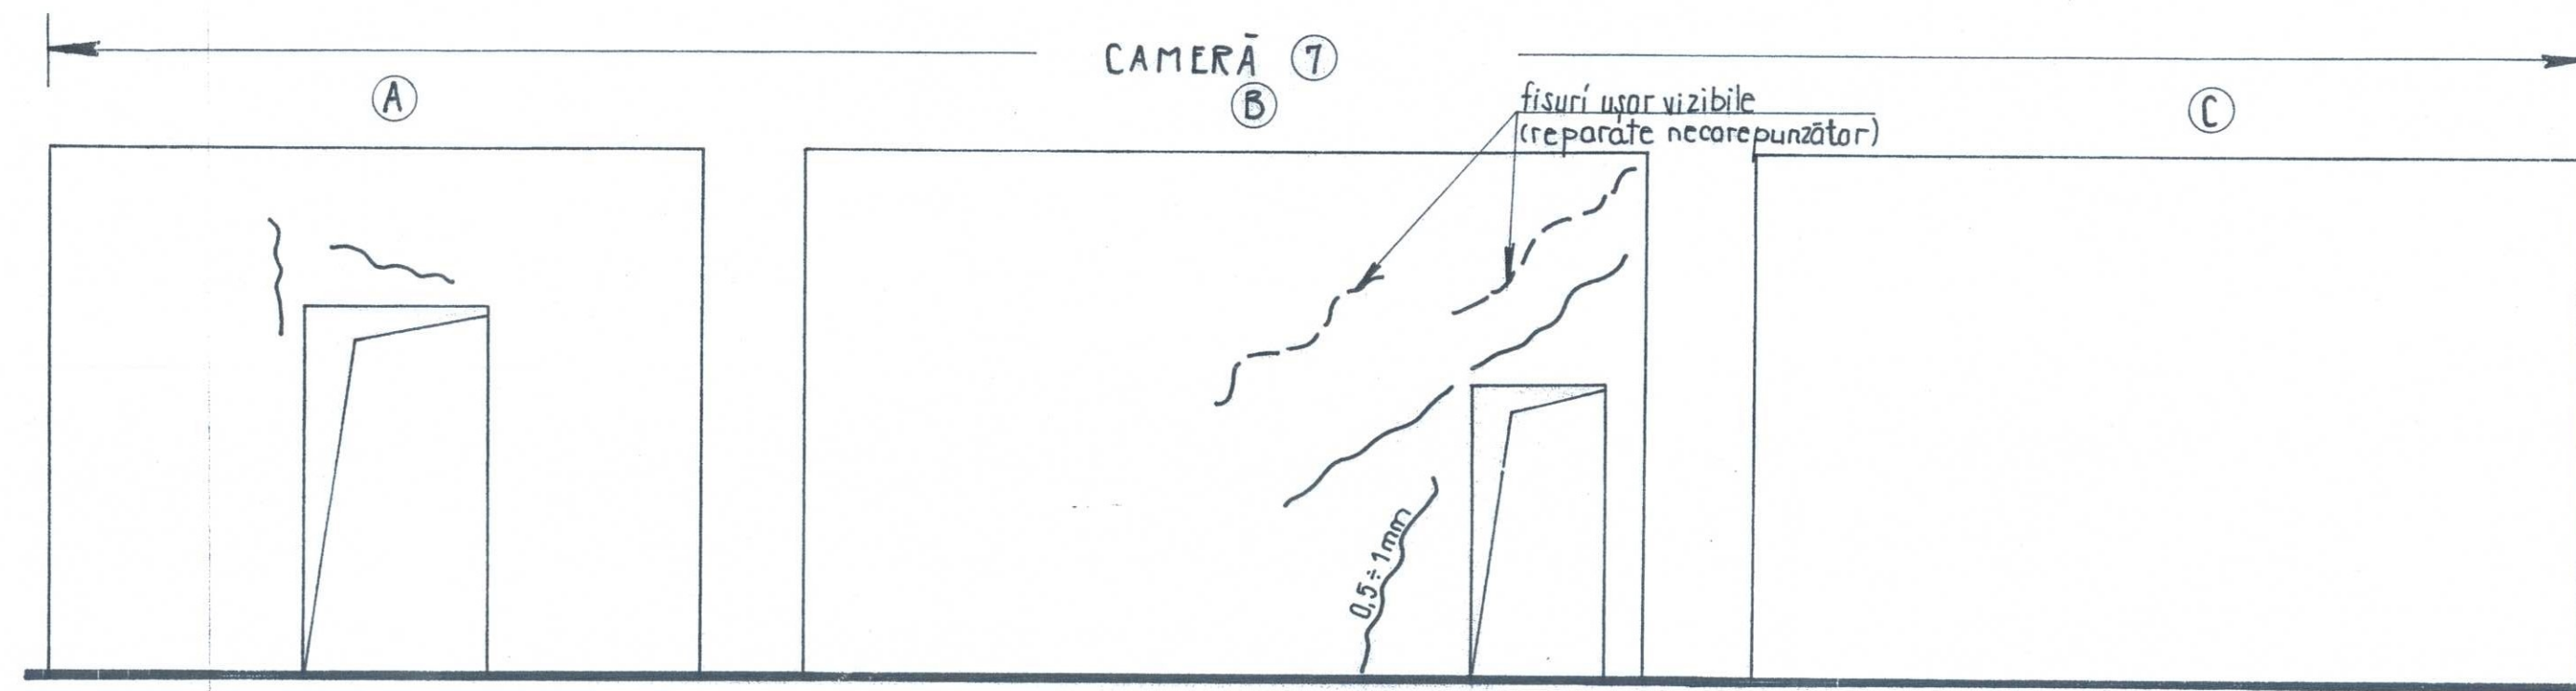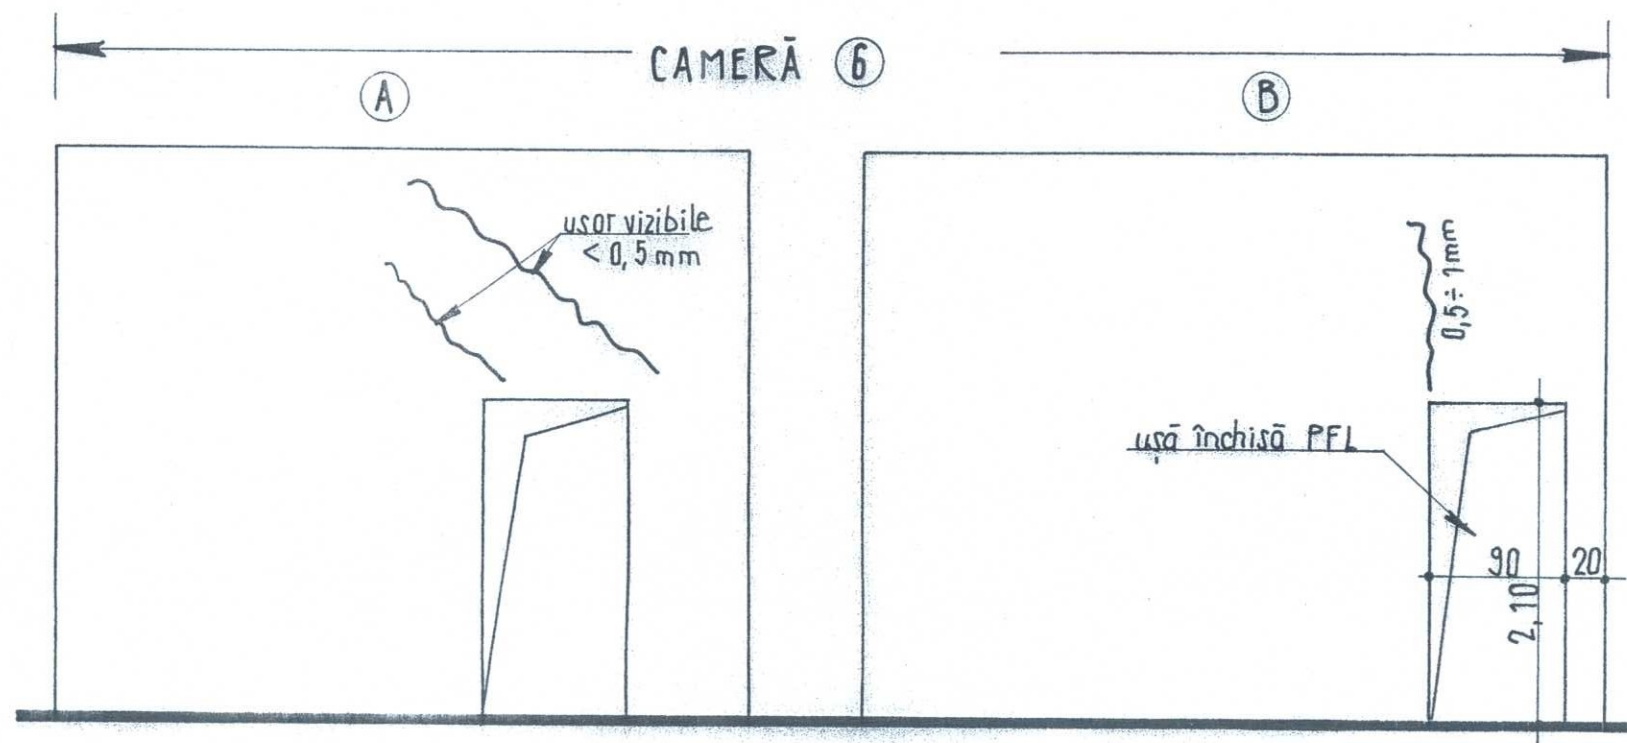

VERIFICATOR	Dr. Ing. Cosovliu O.			
C.T.E.	Ing. Georgescu S.			
VERIFICATOR/EXPERT	NUME	SEMNTURA	CERINȚA	REFERAT / EXPERTIZĂ NR. / DATA
ȘEF PROIECT	Arh. Ceraceanu N.			DIRECTOR: ING. I. PORTASE
	REG. COM. J/17/271991	SIMTEX-OC		Beneficiar: UNIVERSITATEA "DUNAREA DE JOS" GALATI
	CIF. RO 1634170	ISO 9001 REGISTERED C.522.1	ISO 14001 REGISTERED M.221	Proiect nr. 7033/2012
SPECIFICAȚIE	NUME	SEMNTATURA	Scara: 1:50	Titlu proiect: EXPERTIZA TEHNICA IMOBIL STR. DOMNEASCA NR.102 CORP "W"
ȘEF COLECTIV	Ing. Georgescu S.			Faza: E.T.
PROIECTAT	Sing. Cosovliu L.			Titlu plansa: RELEVU FISURI II - PERETI PARTER
DESENAT	Sing. Cosovliu L.		Data:	Plansa nr. R 2

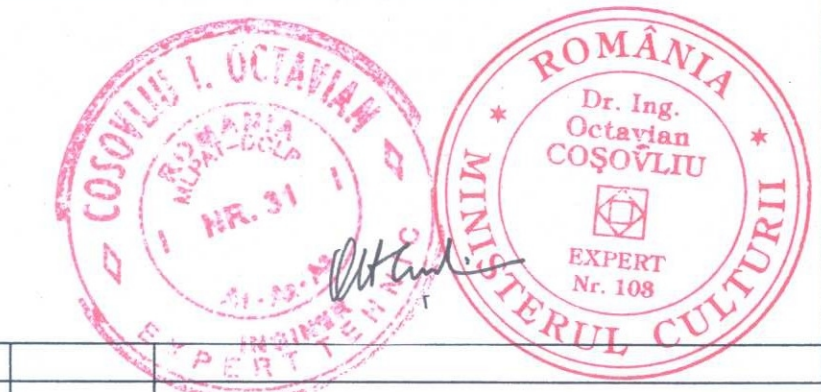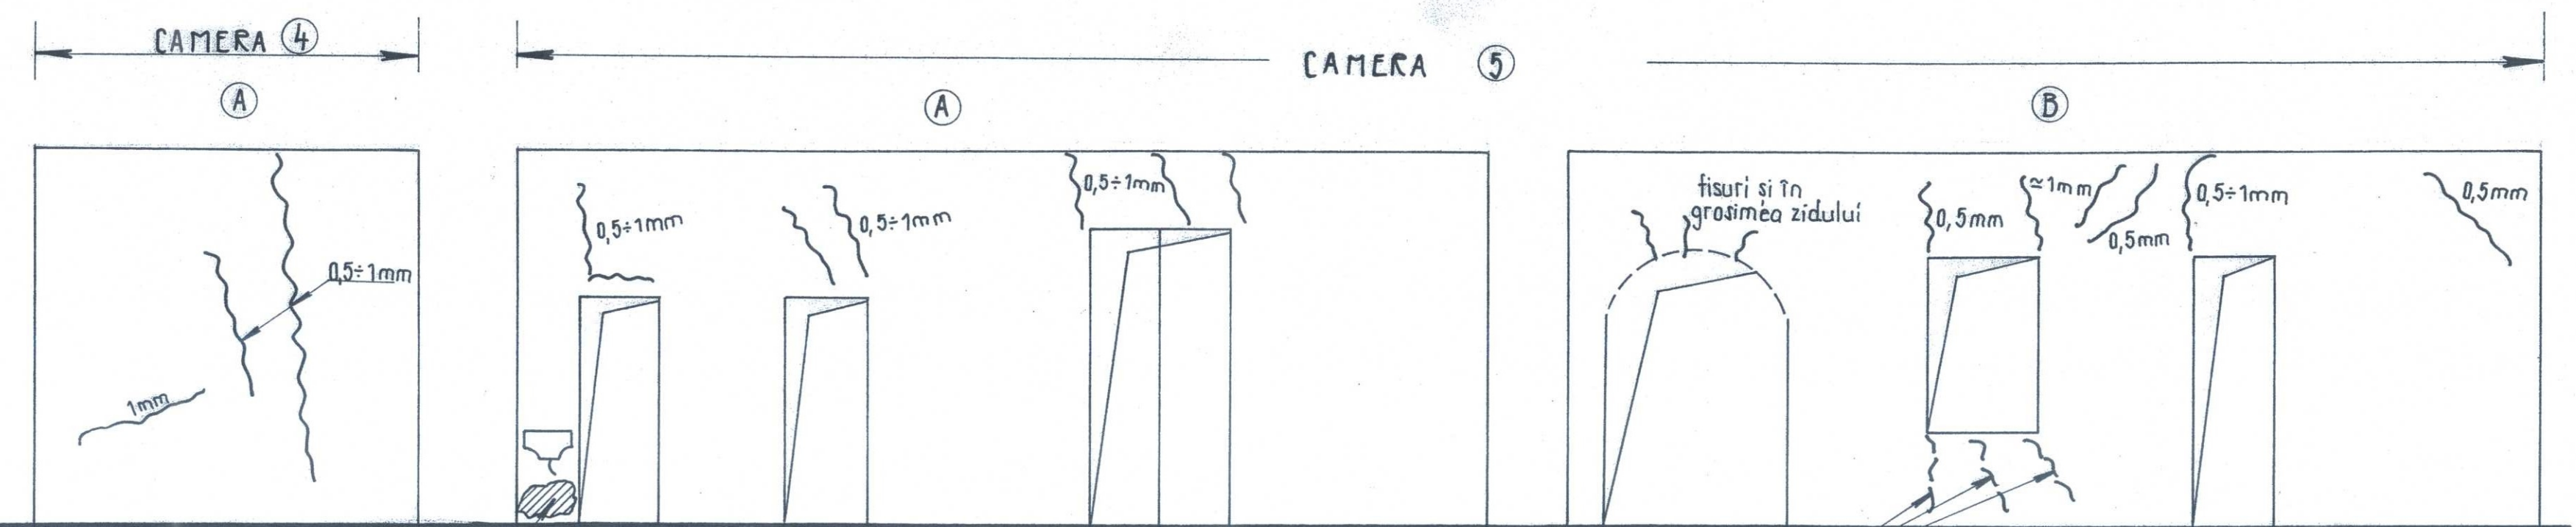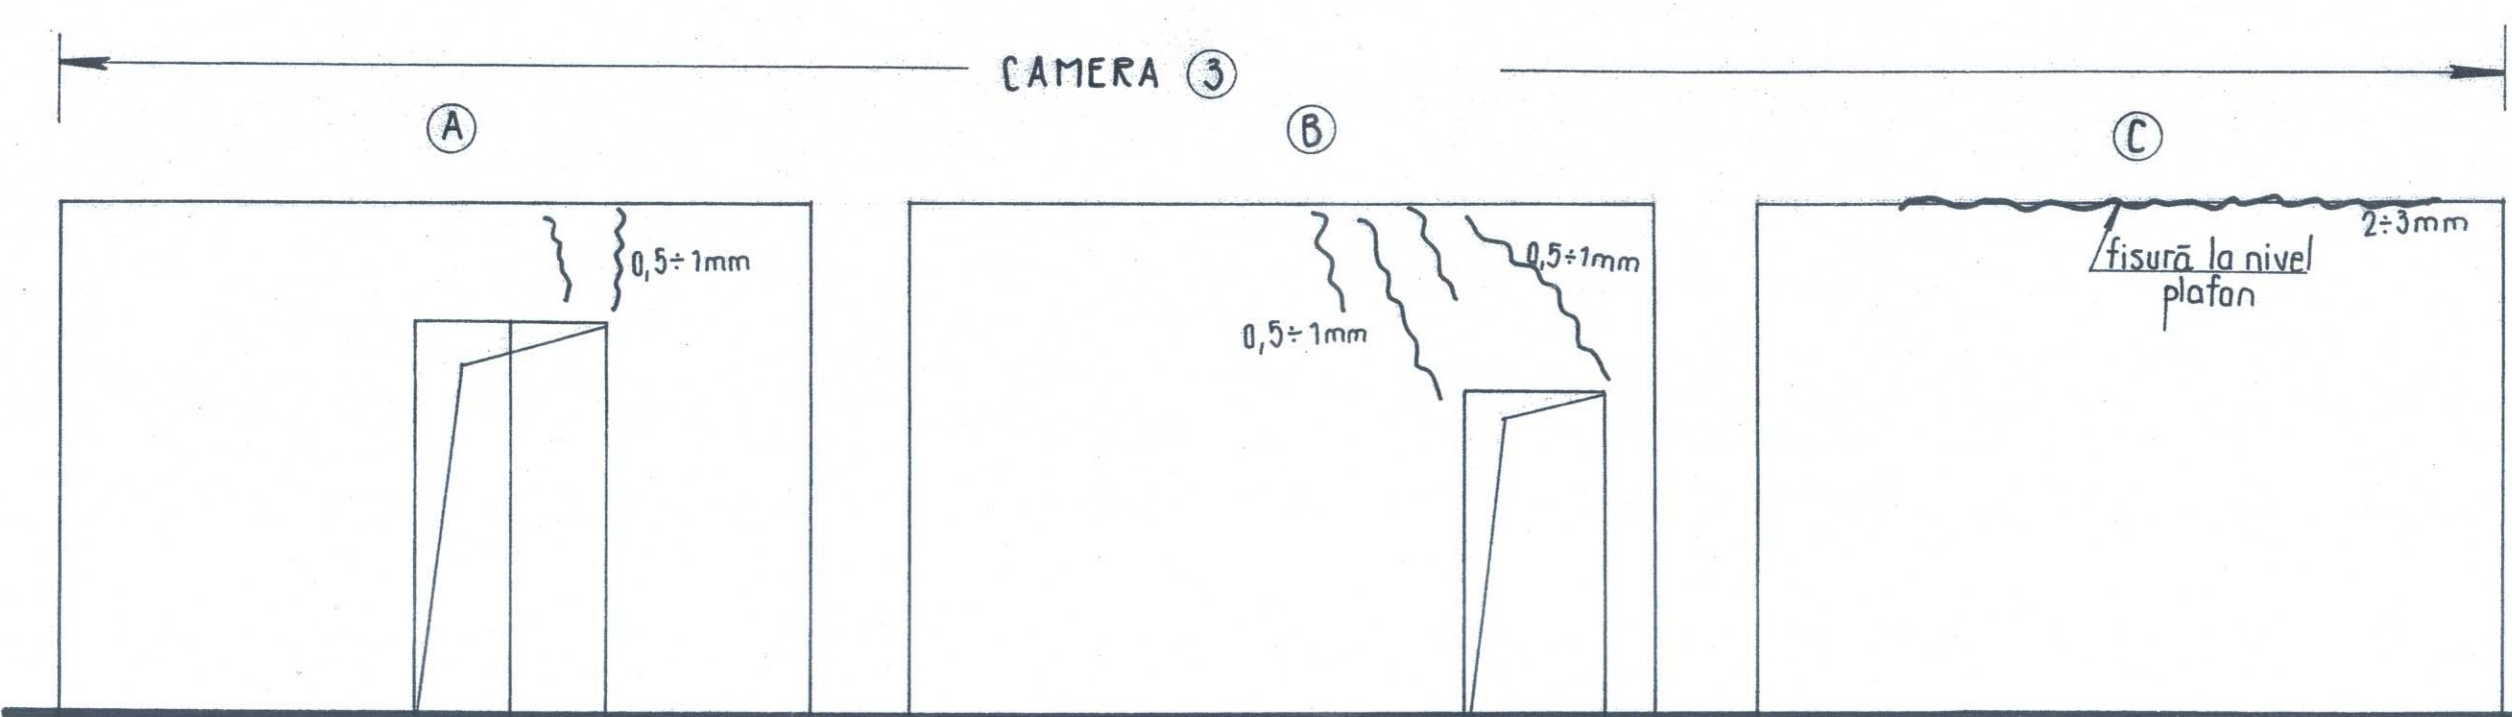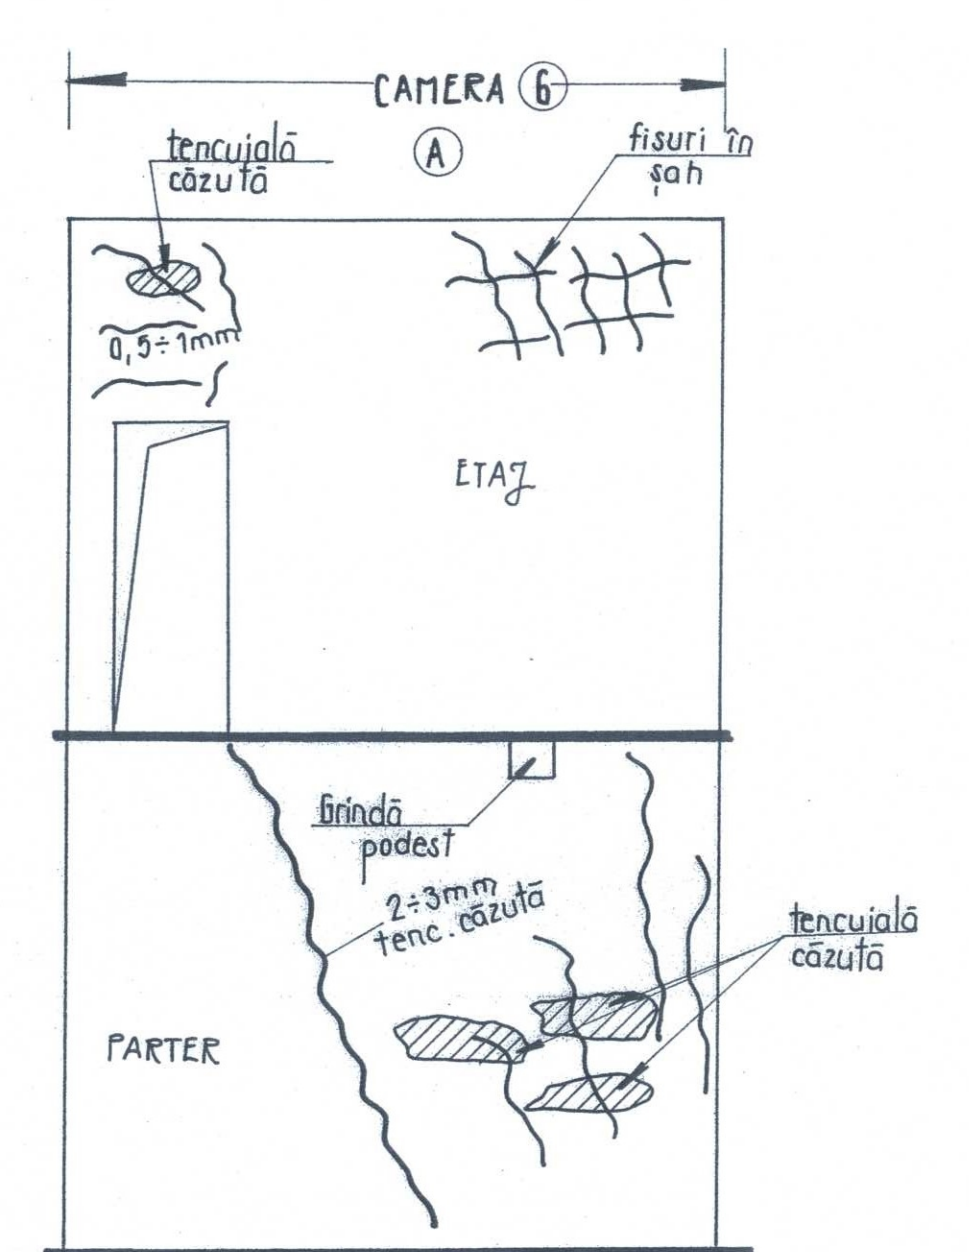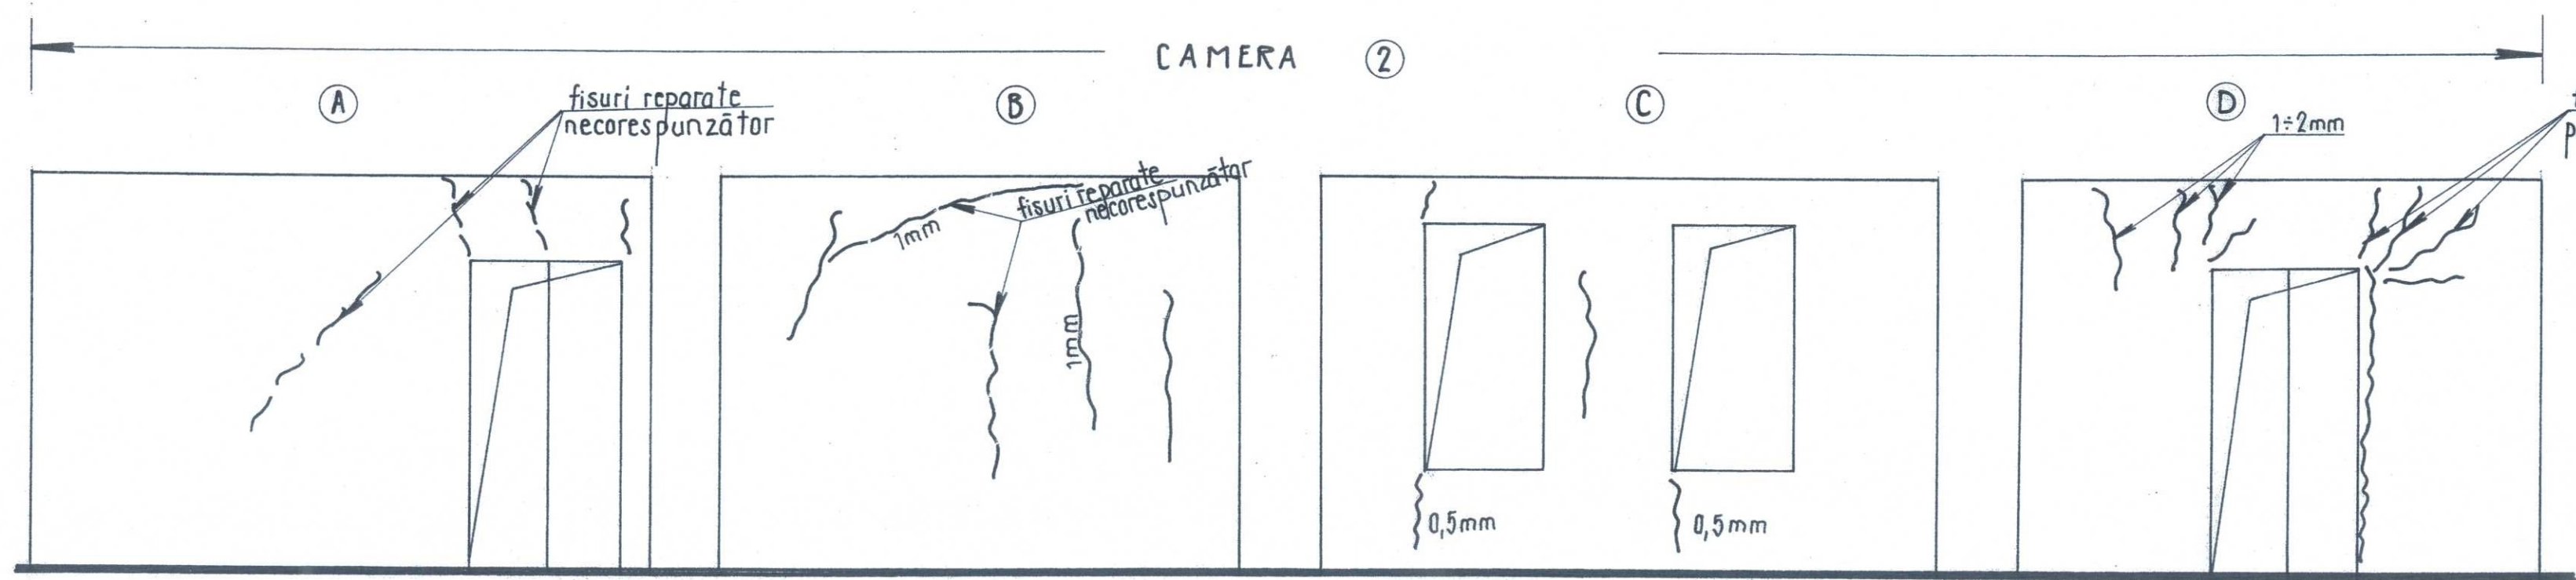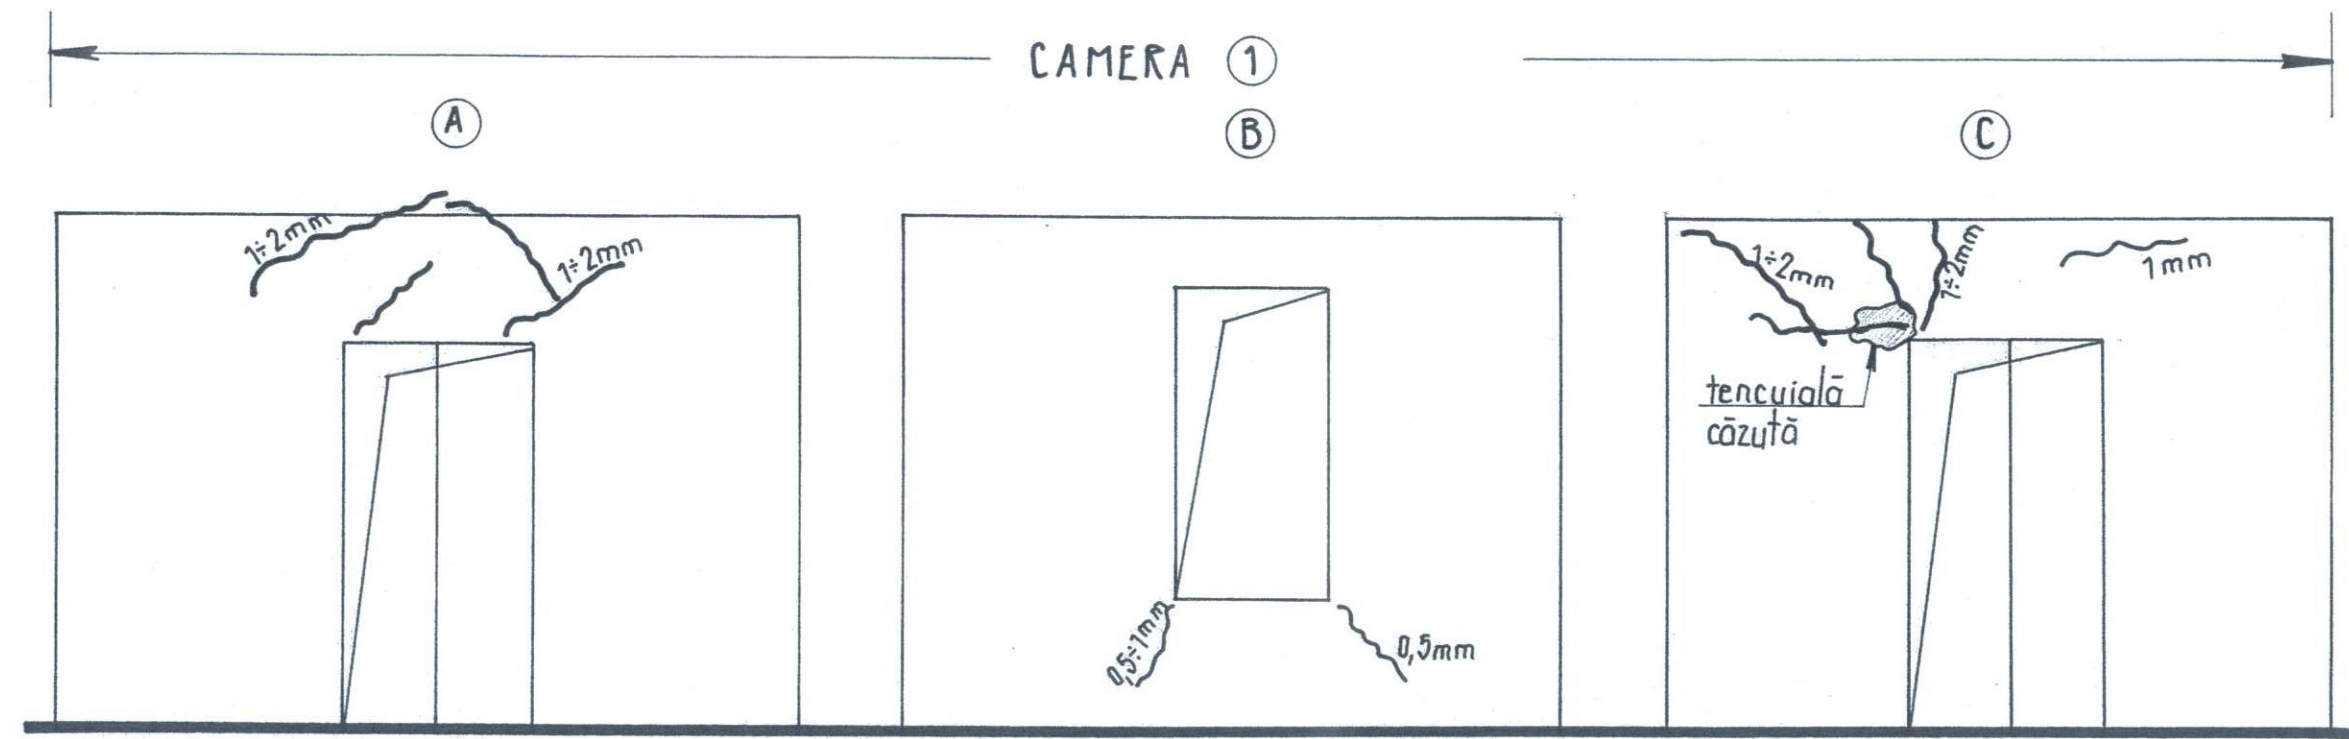

VERIFICATOR	Dr. Ing. Cosovliu C.			
C.T.E.	Ing. Georgescu S.			
VERIFICATOR/ EXPERT	NUME	SEMNAȚURA	CERINȚA	REFERAT / EXPERTIZĂ NR. / DATA
ȘEF PROIECT	Arh. Ceraceanu N.			DIRECTOR: ING. I. PORTASE
PROIECTAT	SING. COSOVLIU L.			Beneficiar: UNIVERSITATEA "DUNAREA DE JOS" GALATI
DESENAT	SING. COSOVLIU L.			Proiect nr. 7033/2012
SPECIFICAȚIE	NUME	SEMNAȚURA	Scara:	Titlu proiect: EXPERTIZA TEHNICA IMOBIL STR. DOMNEASCA NR.102 CORP "W"
ȘEF COLECTIV	Ing. Georgescu S.		1:50	Faza: E.T.
PROIECTAT	Sing. Cosovliu L.		Data:	Titlu plansa: RELEVU FISURI PERETI ETAJ CORP 1
DESENAT	Sing. Cosovliu L.			Plansa nr. R 3

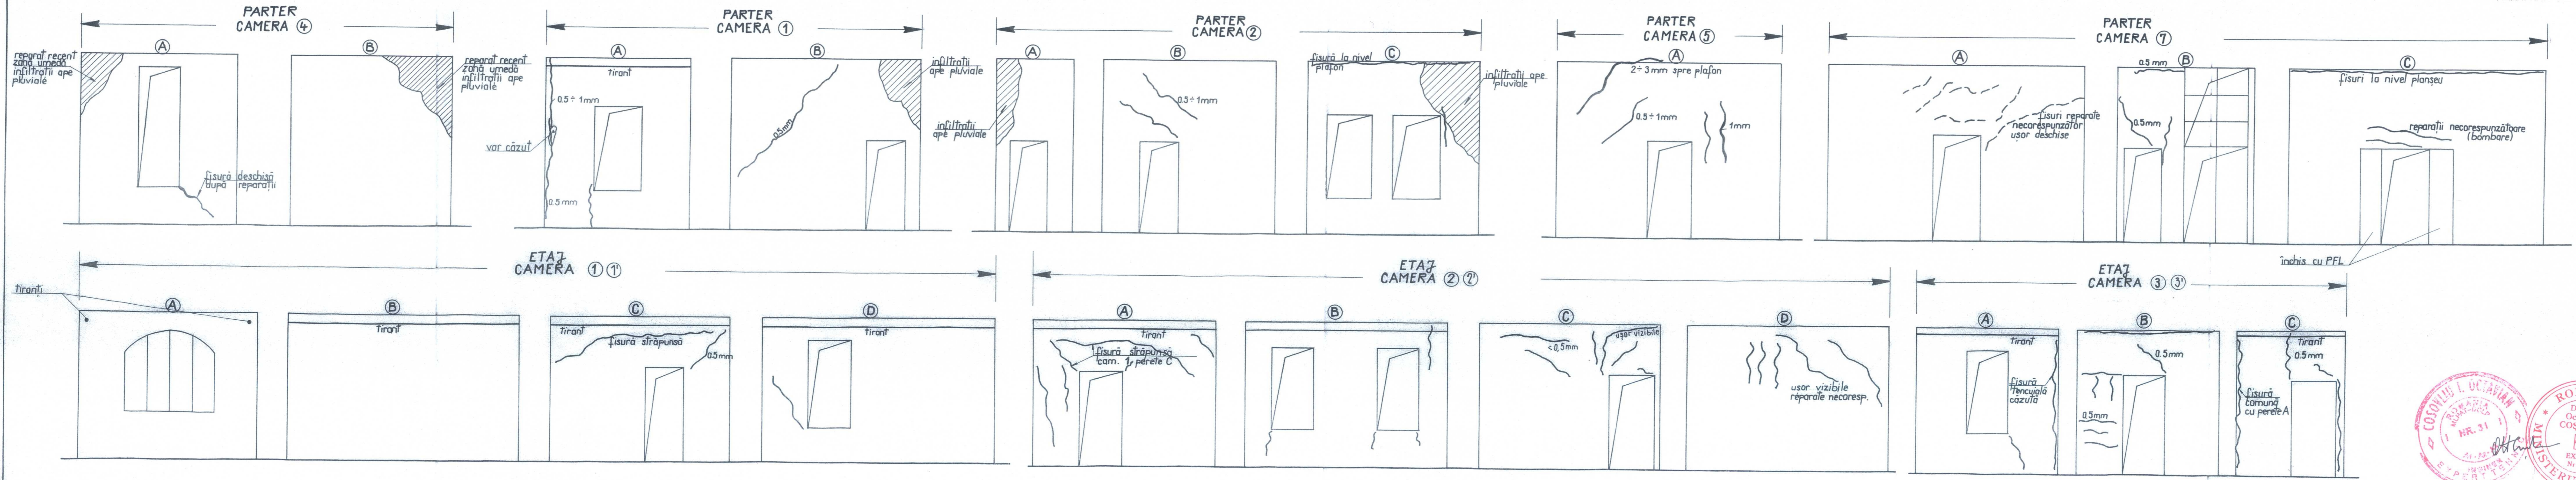

VERIFICATOR	Dr. Ing. Cosovliu C.			
C.T.E.	Ing. Georgescu S.			
VERIFICATOR/ EXPERT	NUME	SEMNATURA	CERINȚA	REFERAT / EXPERTIZĂ NR. / DATA
ȘEF PROIECT	Arh. Ceraceanu N.			DIRECTOR: ING. I. PORTASE
PROIECT SA	REG. COM. J. 17/271991 CIF. RD 1634170 Tel/Fax: 0234411779 www.proiect-gala.ro	SIMTEX-OC REG. COM. J. 17/271991 CIF. RD 1634170 Tel/Fax: 0234411779 www.proiect-gala.ro	ISO 9001 REGISTERED C.522.1 ISO 9001 REGISTERED M.221 ISO 9001 REGISTERED S.411.100	Beneficiar: UNIVERSITATEA "DUNAREA DE JOS" GALATI Proiect nr. 7033/2012
SPECIFICAȚIE	NUME	SEMNATURA	Scara: 1:50	Titlu proiect: EXPERTIZA TEHNICA IMOBIL STR. DOMNEASCA NR.102 CORP "W" Faza: E.T.
ȘEF COLECTIV	Ing. Georgescu S.			
PROIECTAT	Sing. Cosovliu L.		Data: 04.2012	Titlu planșă: RELEVU FISURI PERETI PARTER SI ETAJ CORP 2
DESENAT	Sing. Cosovliu L.			Planșă nr. R 4