



PLAN ETAJ



ORDINUL ARHITECTILOR  
DIN ROMANIA  
783  
Vasile - Dorel  
BĂRLEANU  
Arhitect  
cu drept de semnătură

VERIFICAT	PROIECTANT GENERAL <b>S.C. WINNER'S ISLAND S.R.L.</b>		BENEFICIAR :	NR.PROIECT
	PROIECTANT DE SPECIALITATE - B.I.A. DORU BARLEANU		<b>UNIVERSITATEA "DUNAREA DE JOS" DIN GALATI</b>	16/2015
SPECIFICATIE	SEMNATURA	SCARA	TITLU PROIECT :	FAZA
SEF PROIECT	ARH. DORU BARLEANU	1:100	<b>LUCRARI DE REABILITARE CAMIN D</b>	
PROIECTAT	ARH. DORU BARLEANU	DATA	JUD.GALATI, MUN. GALATI, STR.DOMNEASCA, NR.155	D.T.A.C.+P.T.
DESENAT		2015	TITLU PLANSA :	NR.PLANSA
			<b>CAMIN D PLAN PARTER, PLAN ETAJ SITUATIE EXISTENTA</b>	A2



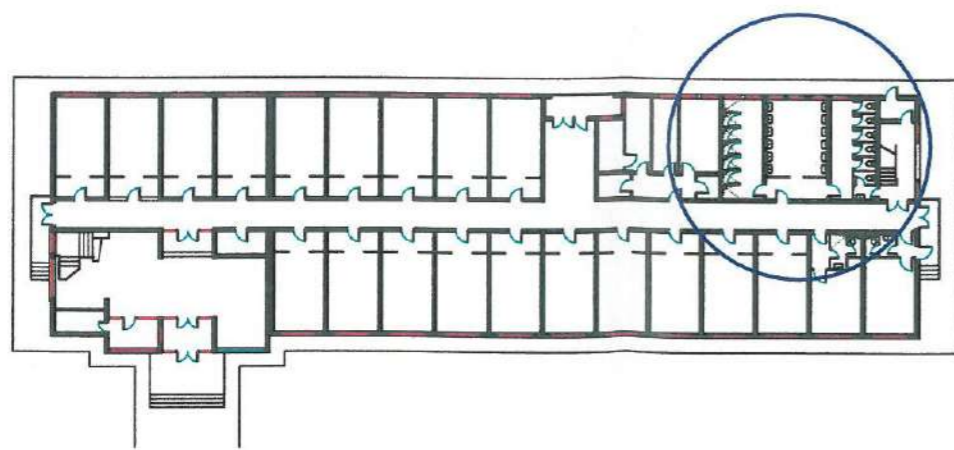
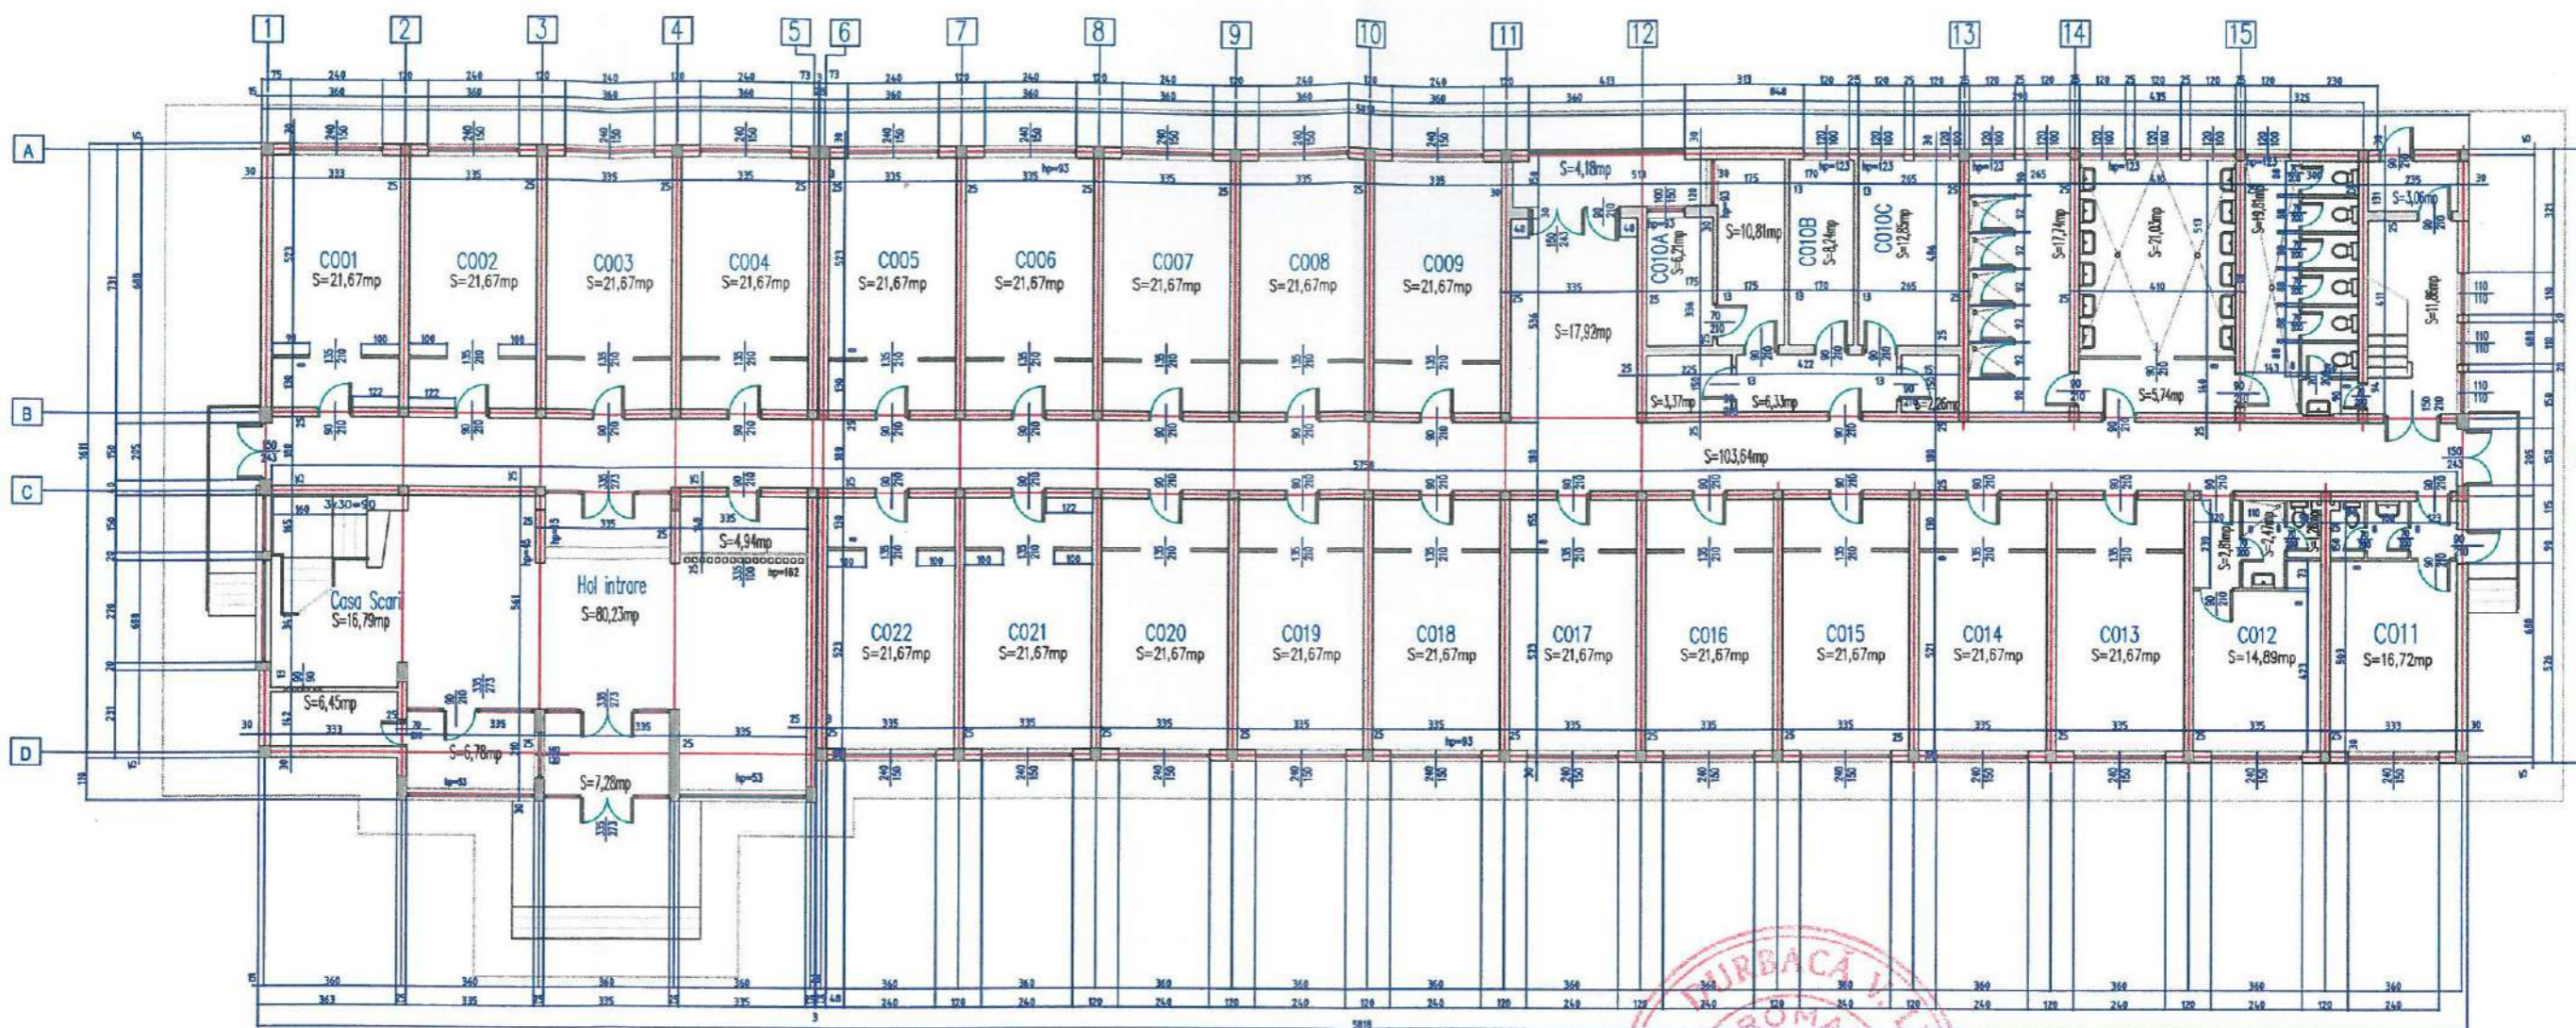


ORDINUL ARHITECTILOR  
DIN ROMANIA  
783  
Vasile - Doru  
BĂRLEANU  
Arhitect  
cu drept de semnătură

VERIFICAT	PROIECTANT GENERAL <b>S.C. WINNER'S ISLAND S.R.L.</b>		BENEFICIAR :	NR.PROIECT
	PROIECTANT DE SPECIALITATE - B.I.A. DORU BARLEANU		<b>UNIVERSITATEA "DUNAREA DE JOS" DIN GALATI</b>	- 16/2015
SPECIFICATIE	SEMNATURA	SCARA	TITLU PROIECT :	FAZA
SEF PROIECT	ARH. DORU BARLEANU	1:200	<b>LUCRARI DE REABILITARE CAMIN D</b>	-
PROIECTAT	ARH. DORU BARLEANU	DATA	JUD.GALATI, MUN. GALATI, STR.DOMNEASCA, NR.155	D.T.A.C.+P.T.
DESENAT		2015	TITLU PLANSA : <b>CAMIN D PLAN PARTER</b>	NR.PLANSA A3






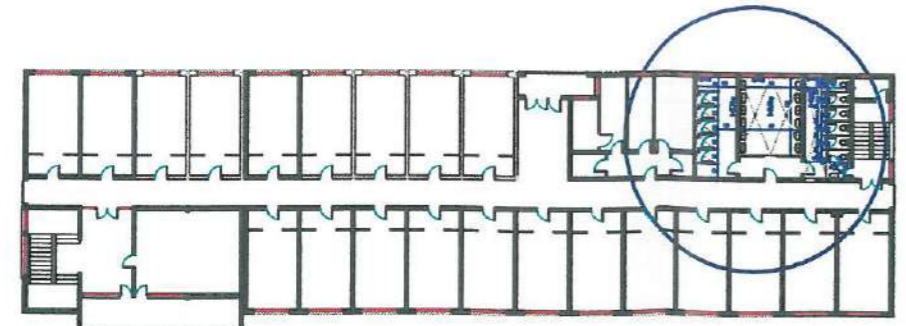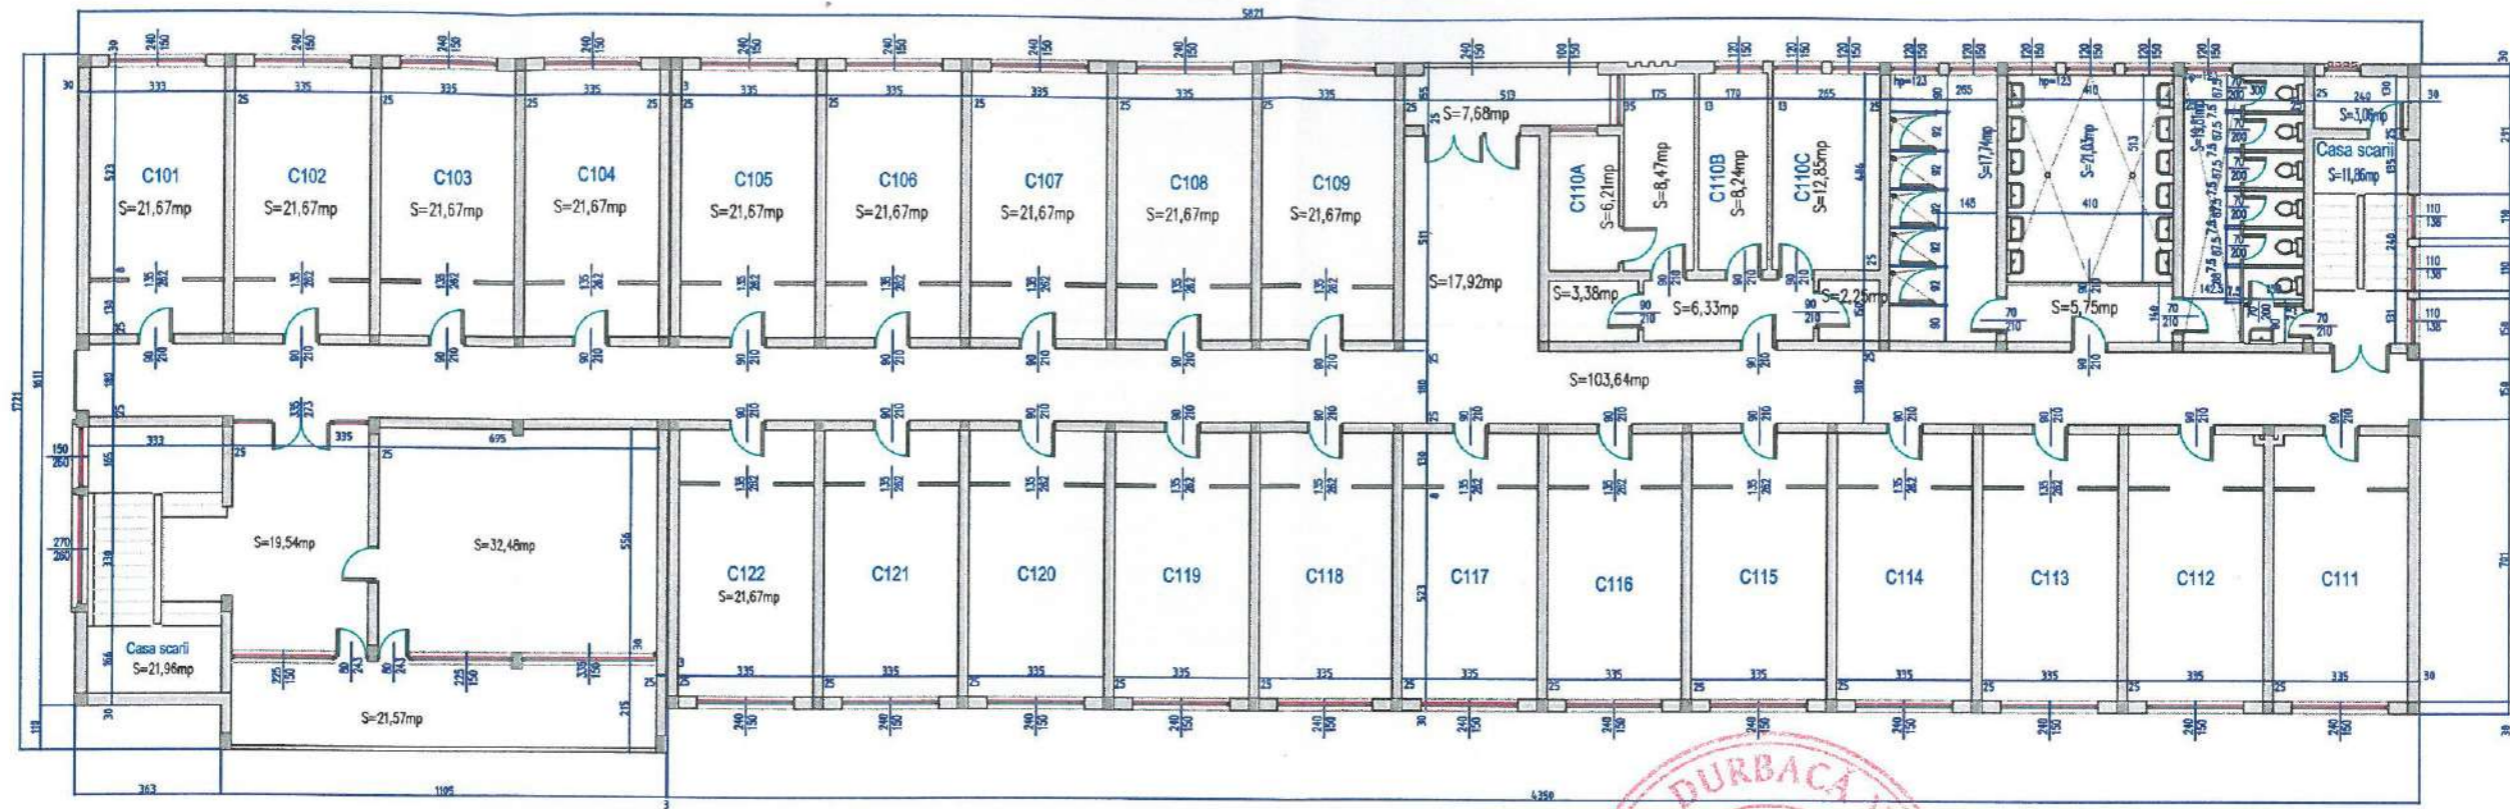


VERIFICAT					
PROIECTANT GENERAL <b>S.C. WINNER'S ISLAND S.R.L.</b>			BENEFICIAR : <b>UNIVERSITATEA "DUNAREA DE JOS" DIN GALATI</b>		NR.PROIECT - 16/2015
PROIECTANT DE SPECIALITATE - B.I.A. DORU BARLEANU			TITLU PROIECT : <b>LUCRARI DE REABILITARE CAMIN D</b> JUD.GALATI, MUN. GALATI, STR.DOMNEASCA, NR.155		FAZA - D.T.A.C.+P.T.
SPECIFICATIE		SEMNATURA	SCARA	TITLU PLANSA : <b>CAMIN D</b>	NR.PLANSA
SEF PROIECT	ARH. DORU BARLEANU		1:200	<b>PLAN ETAJ CURENT</b>	A4
PROIECTAT	ARH. DORU BARLEANU		DATA		
DESENAT			2015		





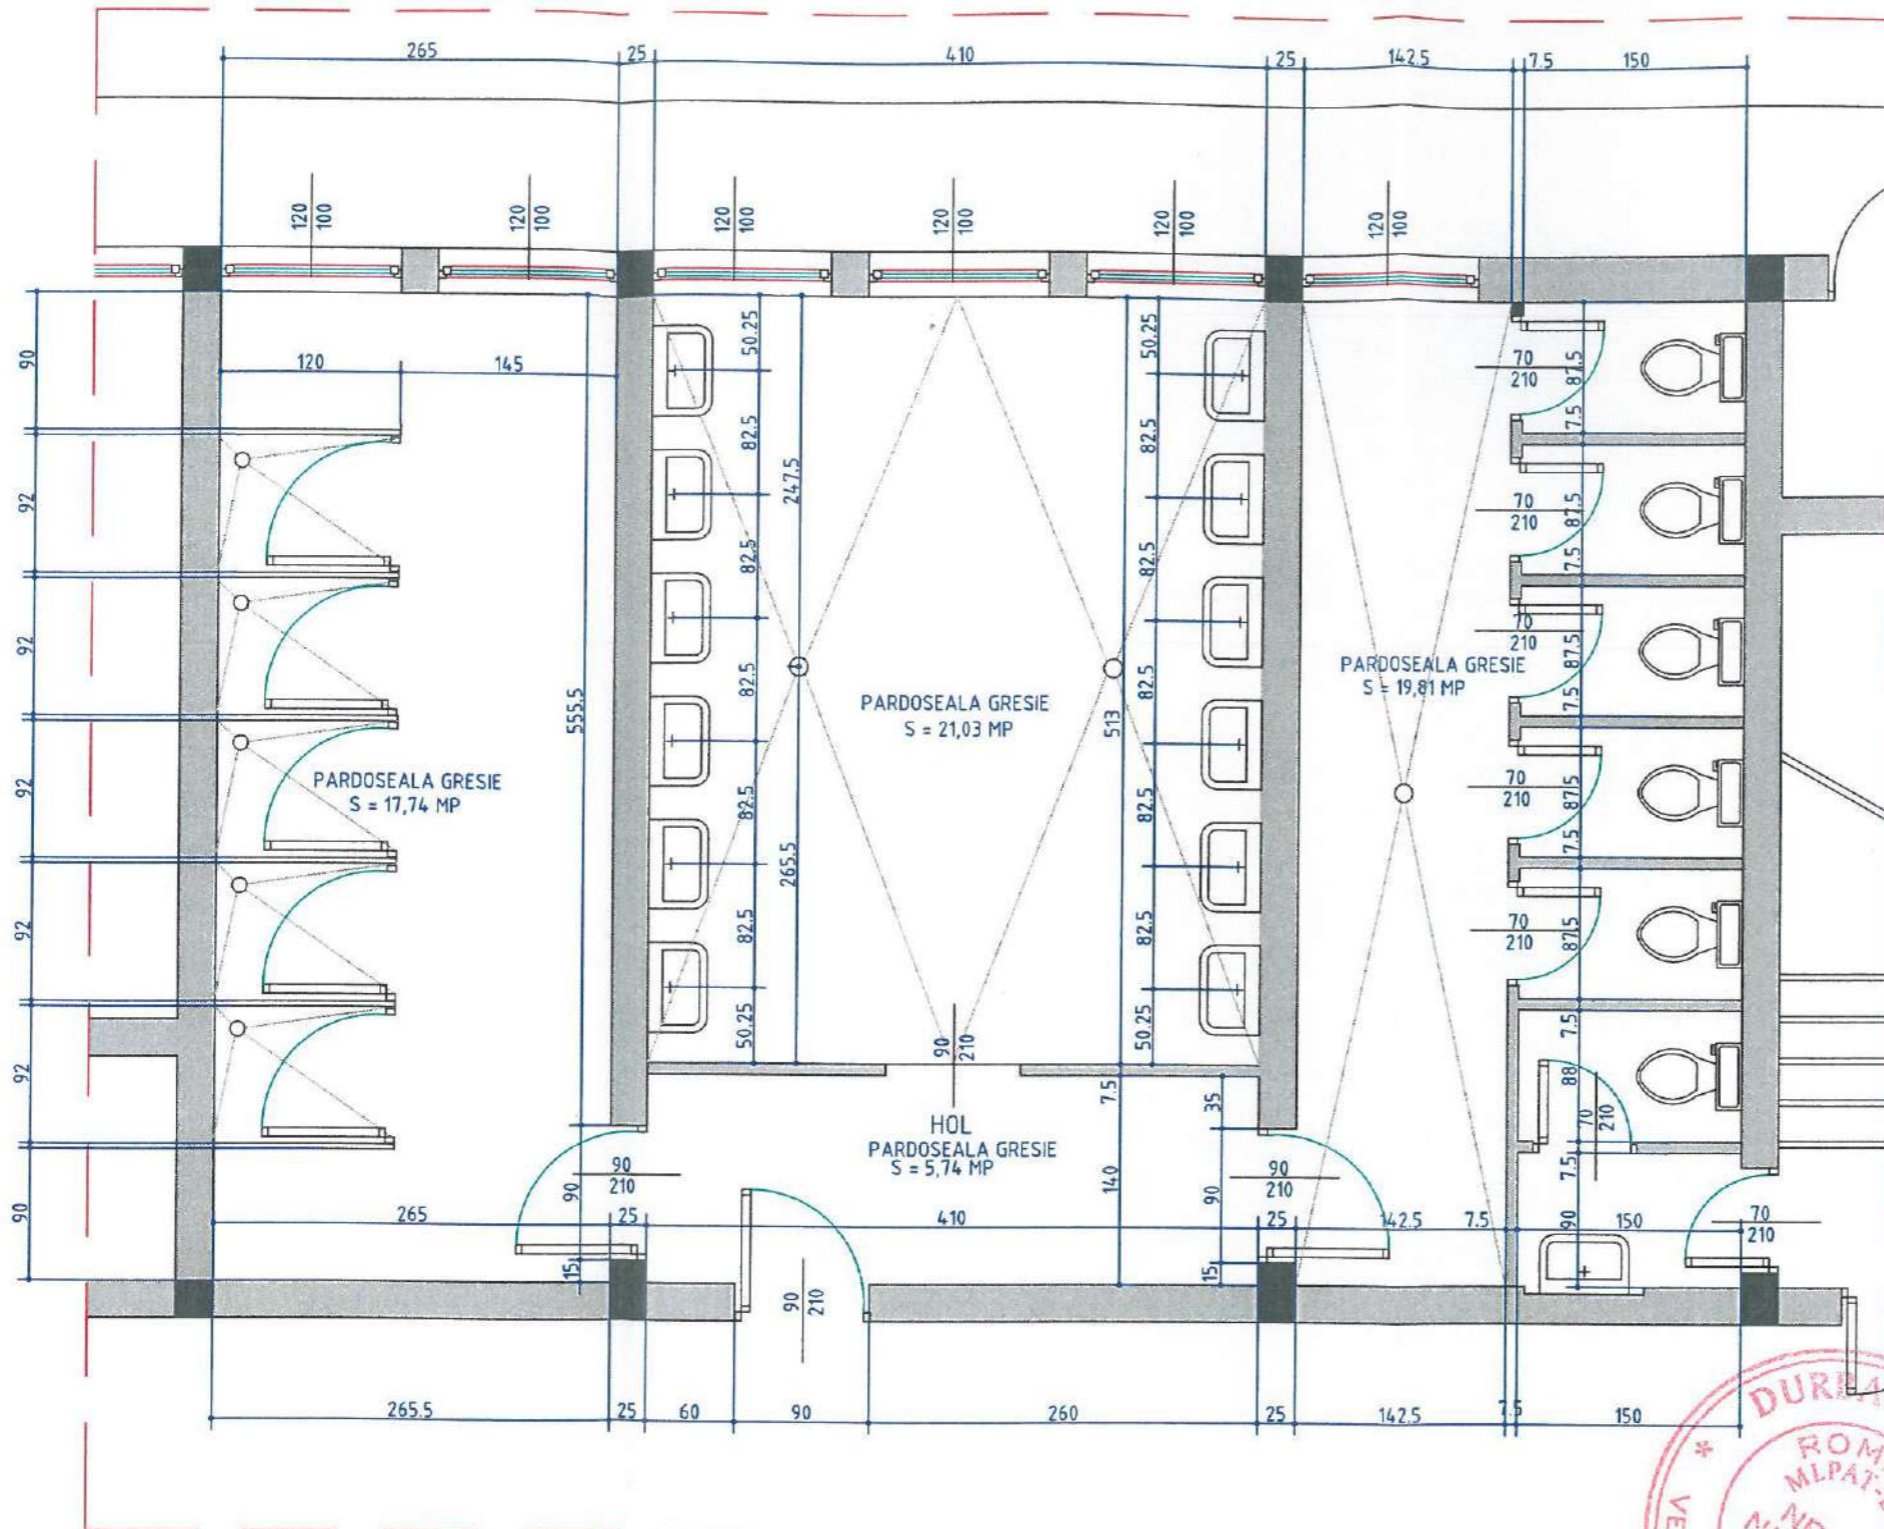


1. REFACERE INSTALATIILOR SANITARE SI INLOCUIREA TEVELOR EXISTENTE CU TEAVA PPR
2. REFACERE PLACAJ DIN FAIANTA LA PERETII GRUPURILOR SANITARE
3. REFACERE STRAT SUPORT PENTRU PARDOSELI
4. REFACERE PARDOSELI DIN GRESIE PORTELANATA ANTIDERAPANTA
5. INLOCUIRE USI INTERIOARE SI USI DIN TAMPLARIE TERMOPAN PVC
6. INLOCUIRE SIFOANE DE PARDOSEALA CU SISTEM DE RIGOLE
7. ZUGRAVELI SI VOPSITORII INTERIOARE
8. INLOCUIRE OBIECTE SANITARE (OGLINZI, LAVOARE, ETAJERE, BATERII AMESTECATOARE, ETC.)
9. INLOCUIRE CORPURI DE ILUMINAT SI COMUTATOARE
10. CONFECTIONAT BLAT-SUPORT PENTRU LAVOARE
11. INLOCUIRE RADIATOARE
12. MONTANT TAVAN PVC LA DUSURI

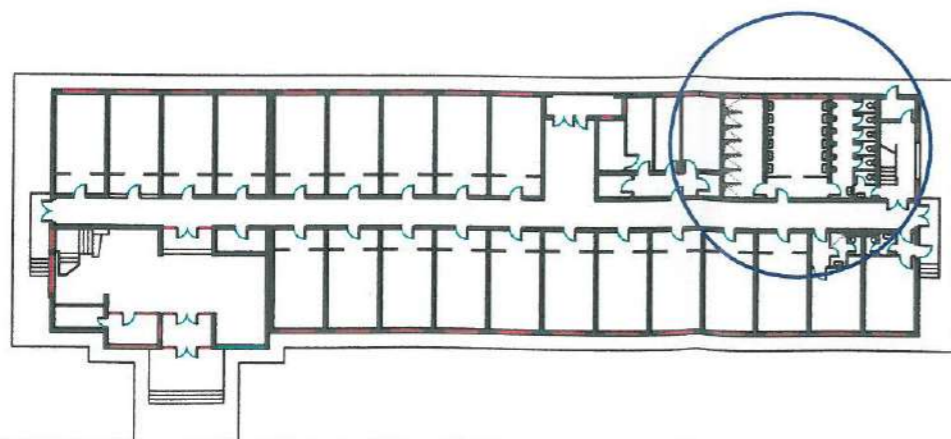


VERIFICAT	PROIECTANT GENERAL		BENEFICIAR :		NR.PROIECT
	<b>S.C. WINNER'S ISLAND S.R.L.</b>		<b>UNIVERSITATEA "DUNAREA DE JOS" DIN GALATI</b>		-
	PROIECTANT DE SPECIALITATE - B.I.A. DORU BARLEANU				16/2015
SPECIFICATIE		SEMNATURA	SCARA	TITLU PROIECT :	FAZA
SEF PROIECT	ARH. DORU BARLEANU	<i>[Signature]</i>	1:50	<b>LUCRARI DE REABILITARE CAMIN D</b>	-
PROIECTAT	ARH. DORU BARLEANU		DATA	JUD.GALATI, MUN. GALATI, STR.DOMNEASCA, NR.155	D.T.A.C.+P.T.
DESENAT			2015	TITLU PLANSA :	NR.PLANSA
				<b>PLAN PARTER CAMIN D</b>	A5
				<b>GRUP SANITAR - PARTER</b>	



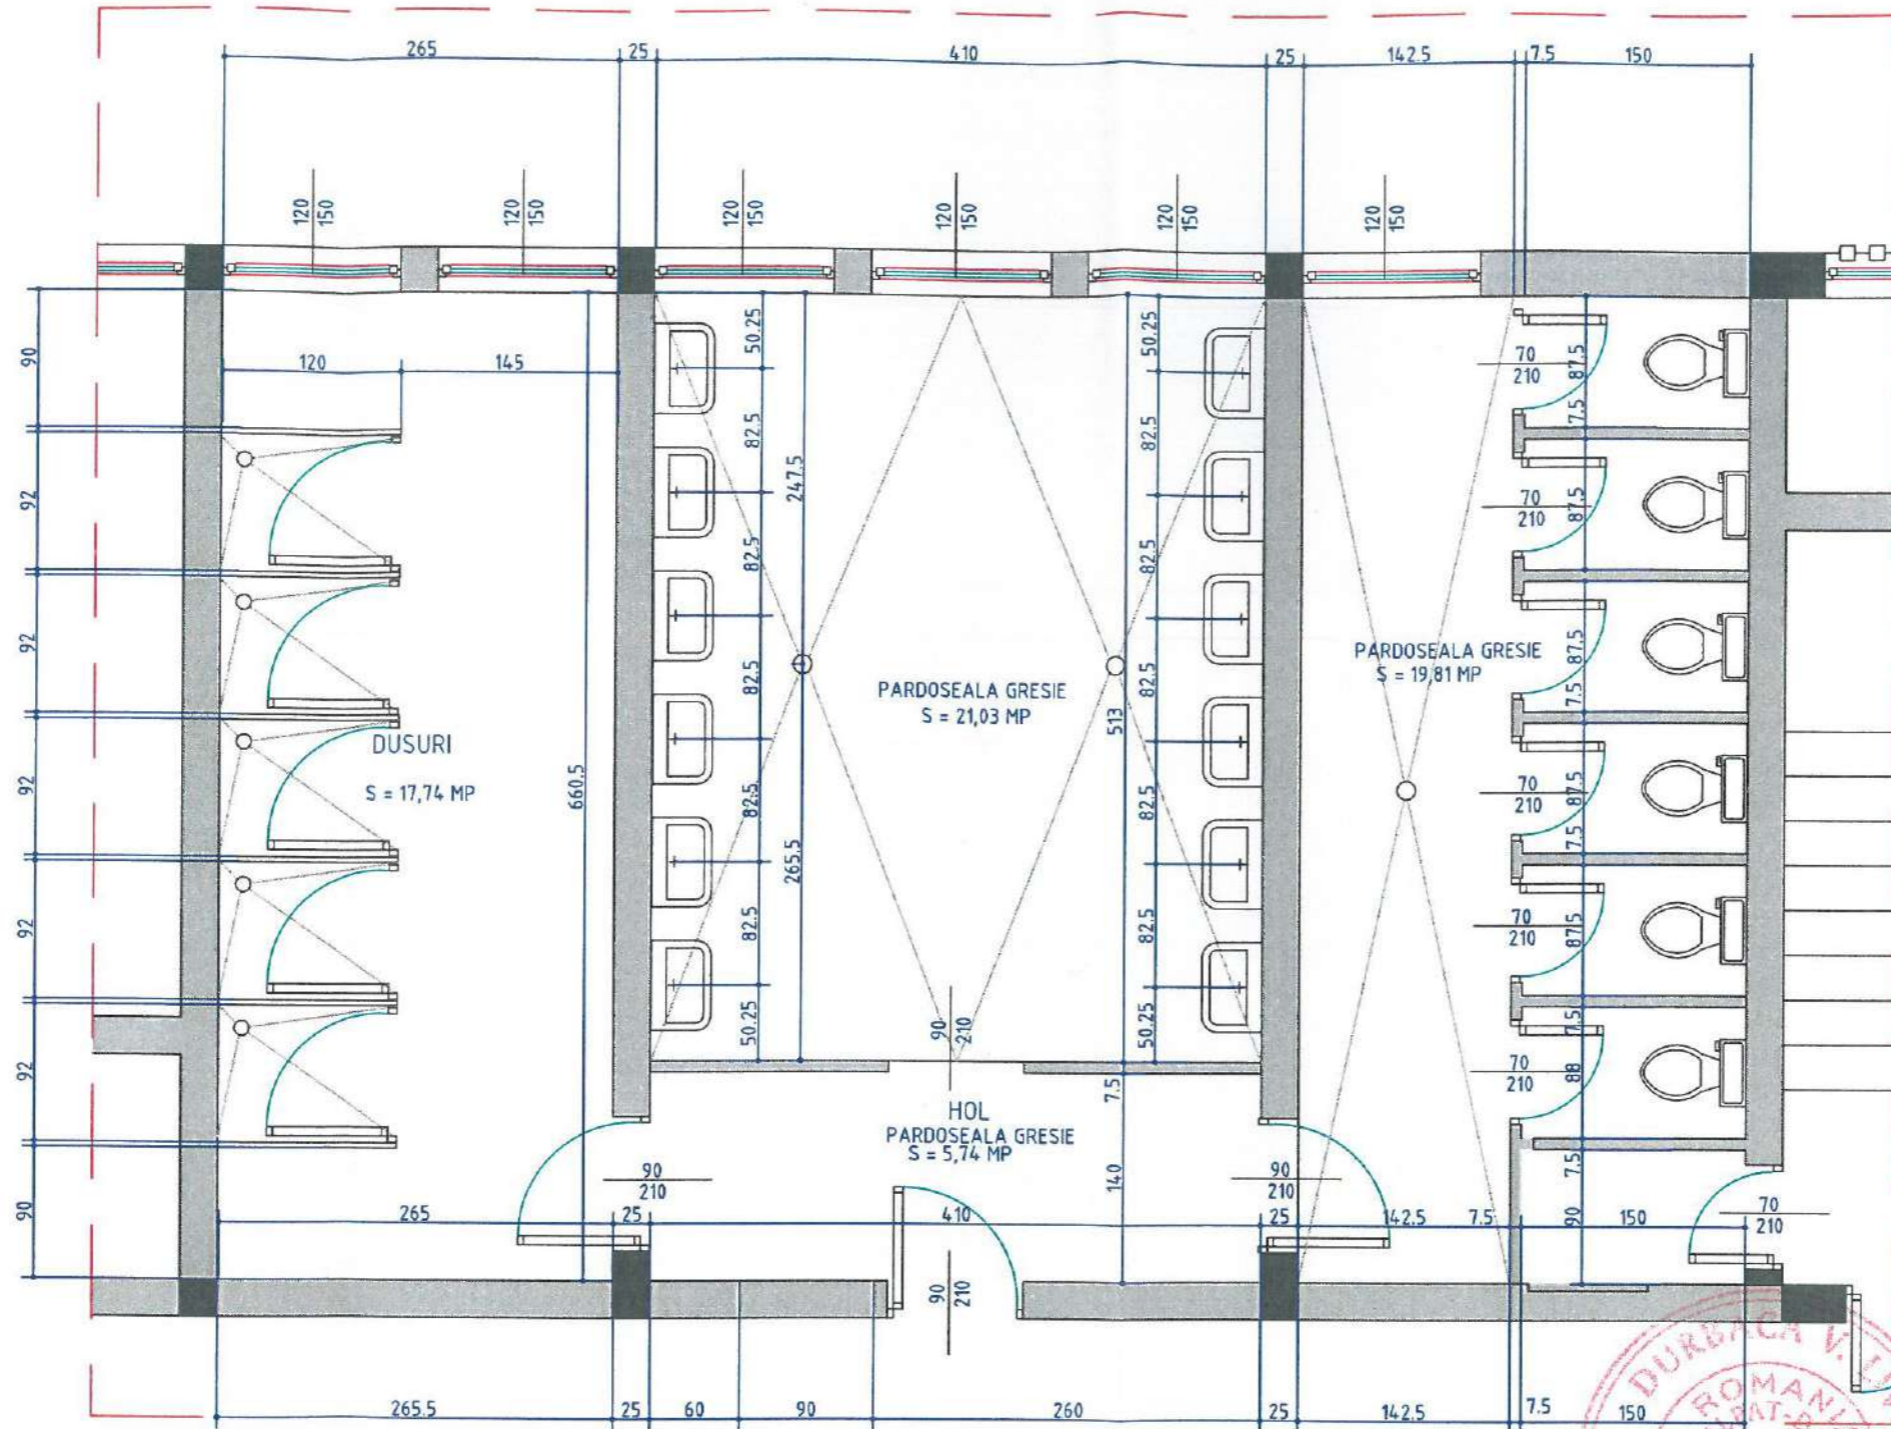


ORDINUL ARHITECTILOR  
DIN ROMANIA  
783  
Vasile - Doru  
BĂRLEANU  
Arhitect  
cu drept de semnătură

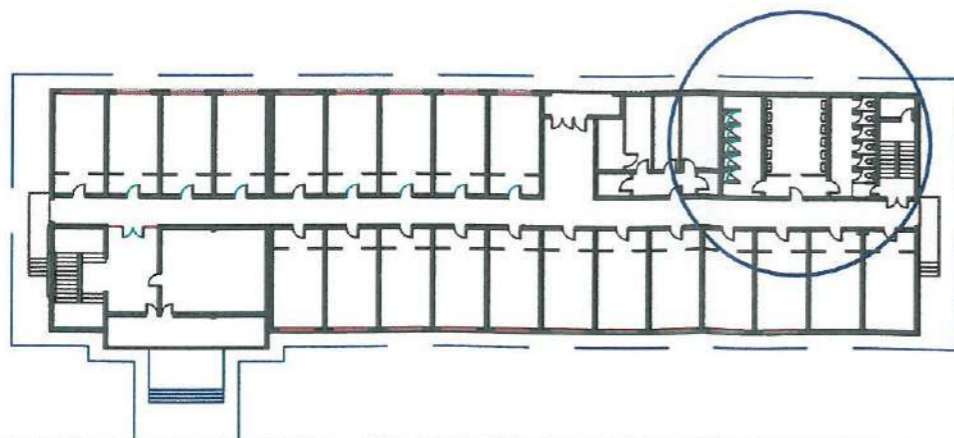

VERIFICAT	PROIECTANT GENERAL <b>S.C. WINNER'S ISLAND S.R.L.</b>		BENEFICIAR :	NR.PROIECT
	PROIECTANT DE SPECIALITATE - B.I.A. DORU BARLEANU		<b>UNIVERSITATEA "DUNAREA DE JOS" DIN GALATI</b>	- 16/2015
SPECIFICATIE		SEMNATURA	TITLU PROIECT :	FAZA
SEF PROIECT	ARH. DORU BARLEANU	<i>[Signature]</i>	<b>LUCRARI DE REABILITARE CAMIN D JUD.GALATI, MUN. GALATI, STR.DOMNEASCA, NR.155</b>	- D.T.A.C.+P.T.
PROIECTAT	ARH. DORU BARLEANU		TITLU PLANSA :	NR.PLANSA
DESENAT			<b>PLAN PARTER CAMIN D GRUP SANITAR - PARTER</b>	A6



MEMBRANA CU ELASTOMERI, ARMATA CU TESATURA DIN FIBRE DE STICLA  
 STRAT DE DIFUZIE DIN IMPASLITURA DIN FIBRE DE STICLA BITUMATA 3,00 MM (ORIZ. SI VERT.)  
 MEMBRANA AUTOPORTANTA CU GRANULE CERAMICE CU GROS. 3,00MM (ORIZONTAL)  
 SAPA DIN MORTAR DE CIMENT M100T DE 3CM GROS. ARMATA CU PLASA SUDATA  $\phi 4/150$ MM  
 TERMOIZOLATIE DE 8CM GROSIME DIN PLACI DE VATA MINERALA  
 BARIERA CONTRA VAPORII OR  
 STRAT DE EGALIZARE DIN MORTAR M100T, CU ROSTURI DE DILATATIE 3X3M  
 PLANSEU BETON  
 TENCUIALA

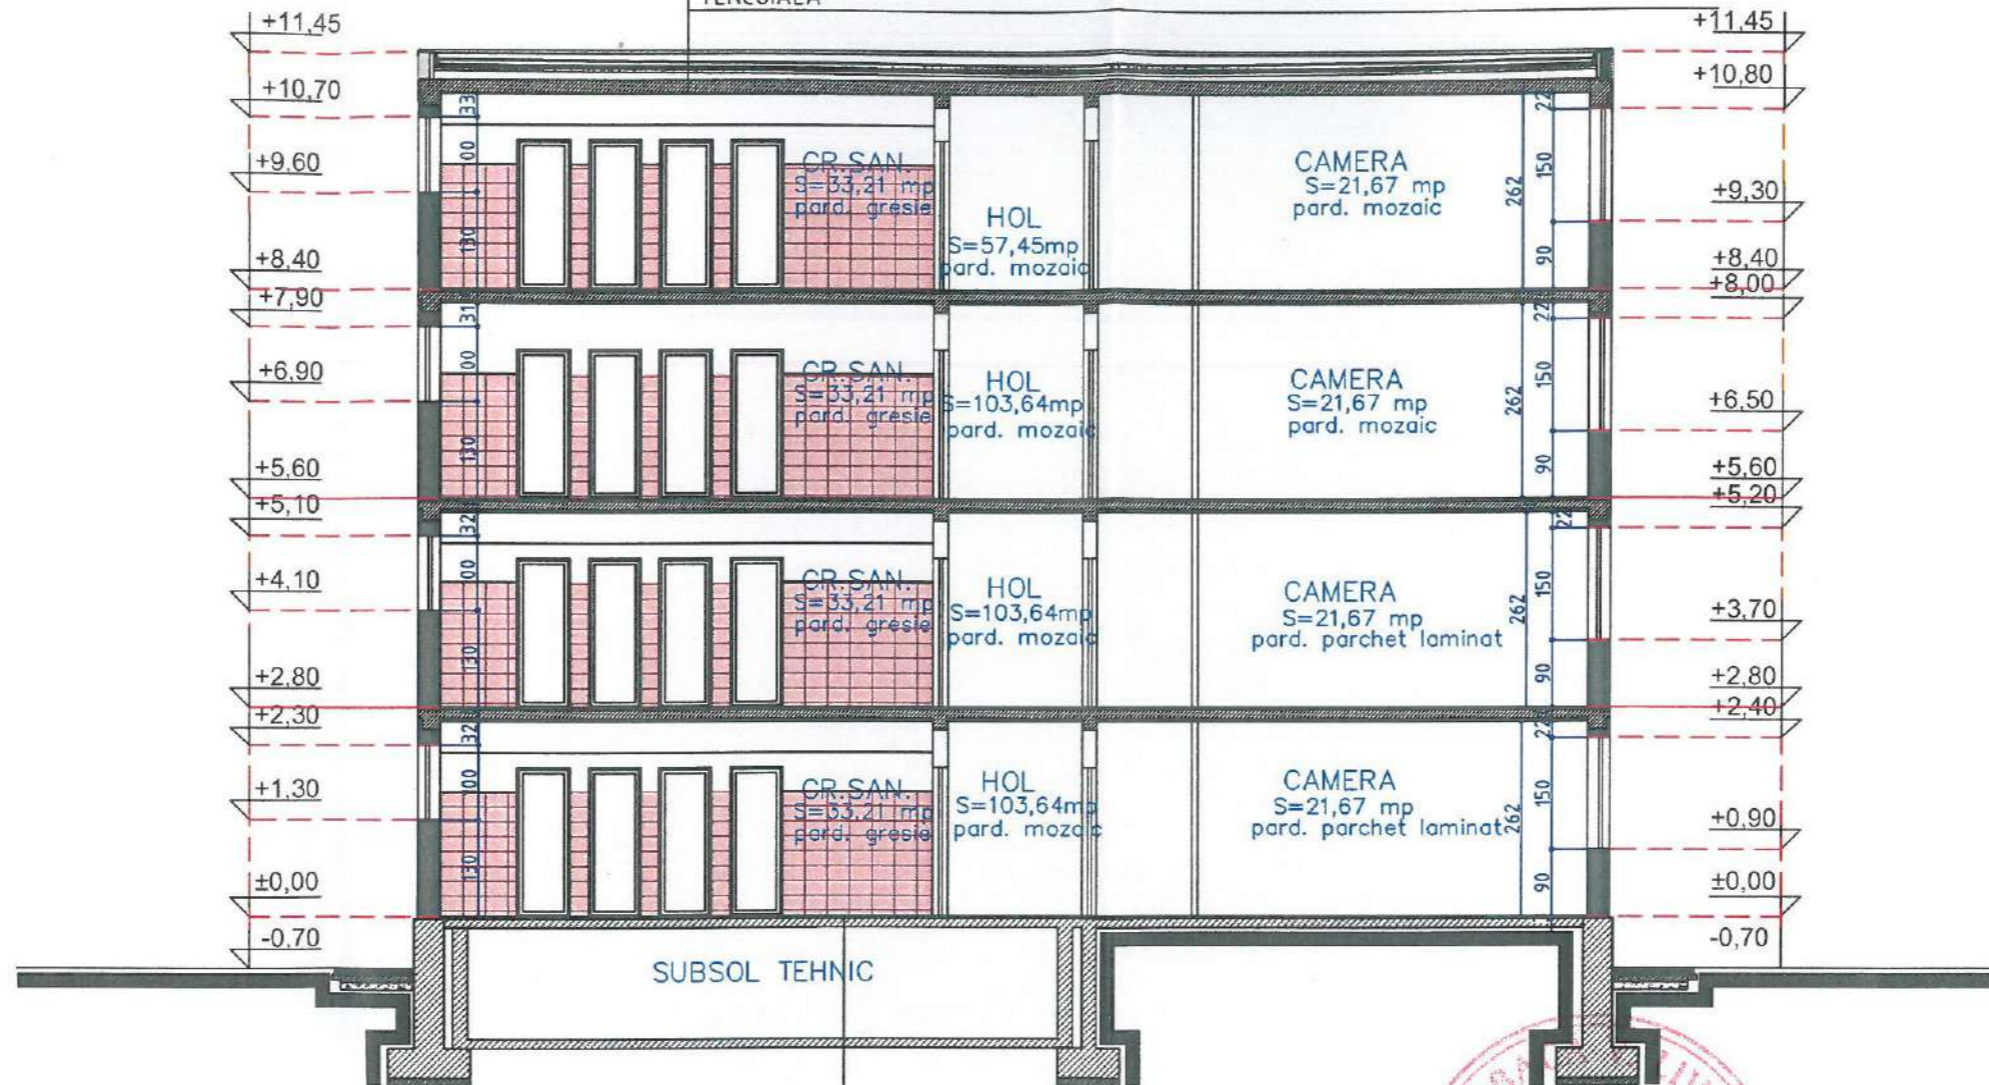

PARDOSEALA GRESIE  
 PARDOSEALA BETON B150  
 FOLIE POLIETILENA




ORDINUL ARHITECTILOR  
 DIN ROMANIA  
 783  
 Vasile - Dorel  
 BĂRLEANU  
 Arhitect  
 cu drept de semnătură

VERIFICAT	PROIECTANT GENERAL <b>S.C. WINNER'S ISLAND S.R.L.</b> PROIECTANT DE SPECIALITATE - B.I.A. DORU BARLEANU		BENEFICIAR : <b>UNIVERSITATEA "DUNAREA DE JOS" DIN GALATI</b>	NR. PROIECT - 16/2015
SPECIFICATIE	SEMNATURA	SCARA	TITLU PROIECT : <b>LUCRARI DE REABILITARE CAMIN D</b>	FAZA -
SEF PROIECT	ARH. DORU BARLEANU	1:100	JUD. GALATI, MUN. GALATI, STR. DOMNEASCA, NR. 155	D.T.A.C.+P.T.
PROIECTAT	ARH. DORU BARLEANU	DATA	TITLU PLANSA : <b>CAMIN D</b>	NR. PLANSA
DESENAT		2015	<b>SECTIUNE TRANSVERSALA</b>	A7




INVELITOARE TIP TERASA  
NECIRCULABILA

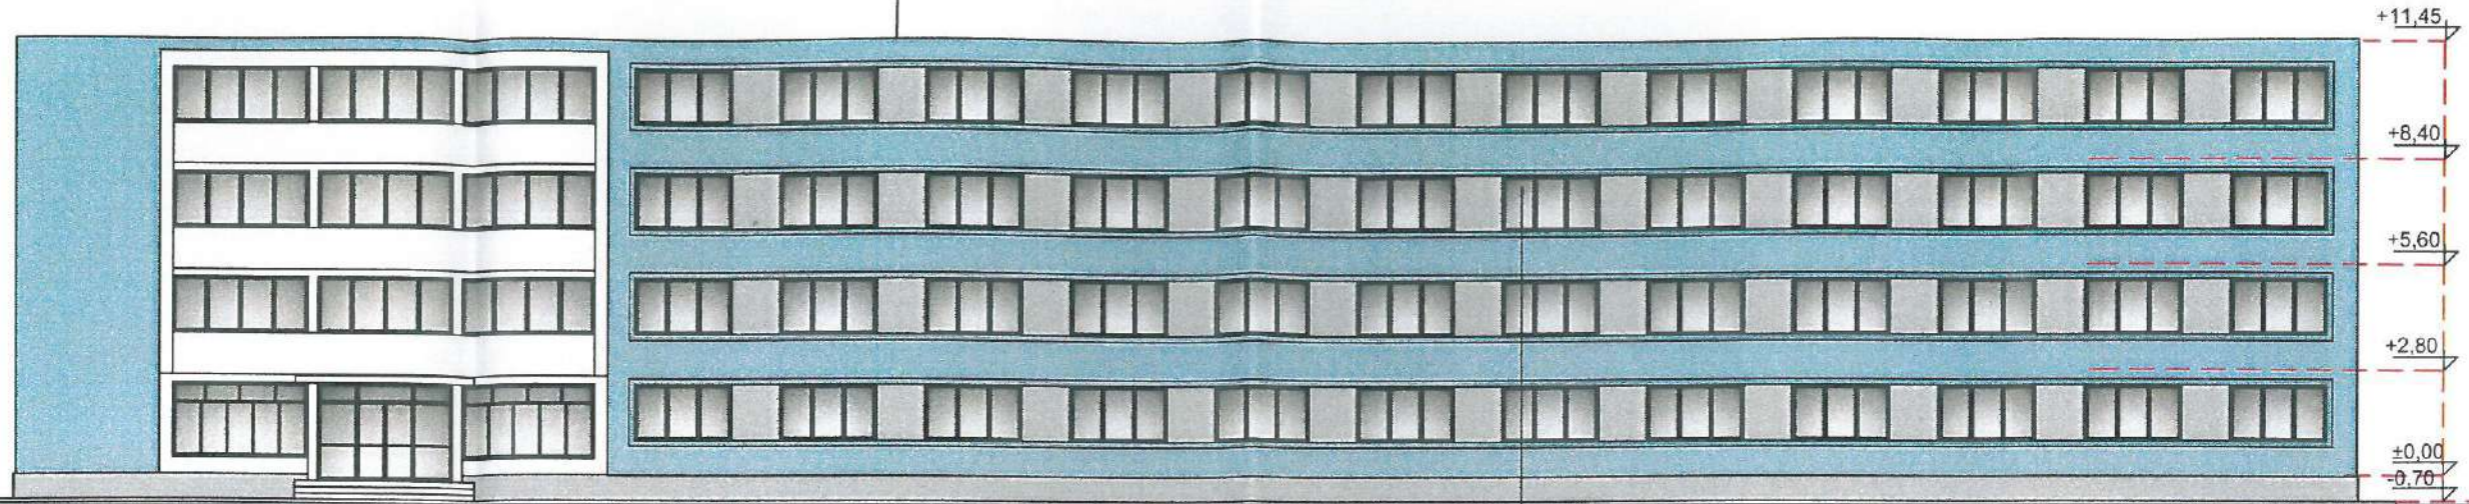

fatada principala

TENCUIELI DRISCUITE  
ZUGRAVELI LAVABILE  
TAMPLARIE PVC CU GEAM TERMOIZOLANT

INVELITOARE TIP TERASA  
NECIRCULABILA

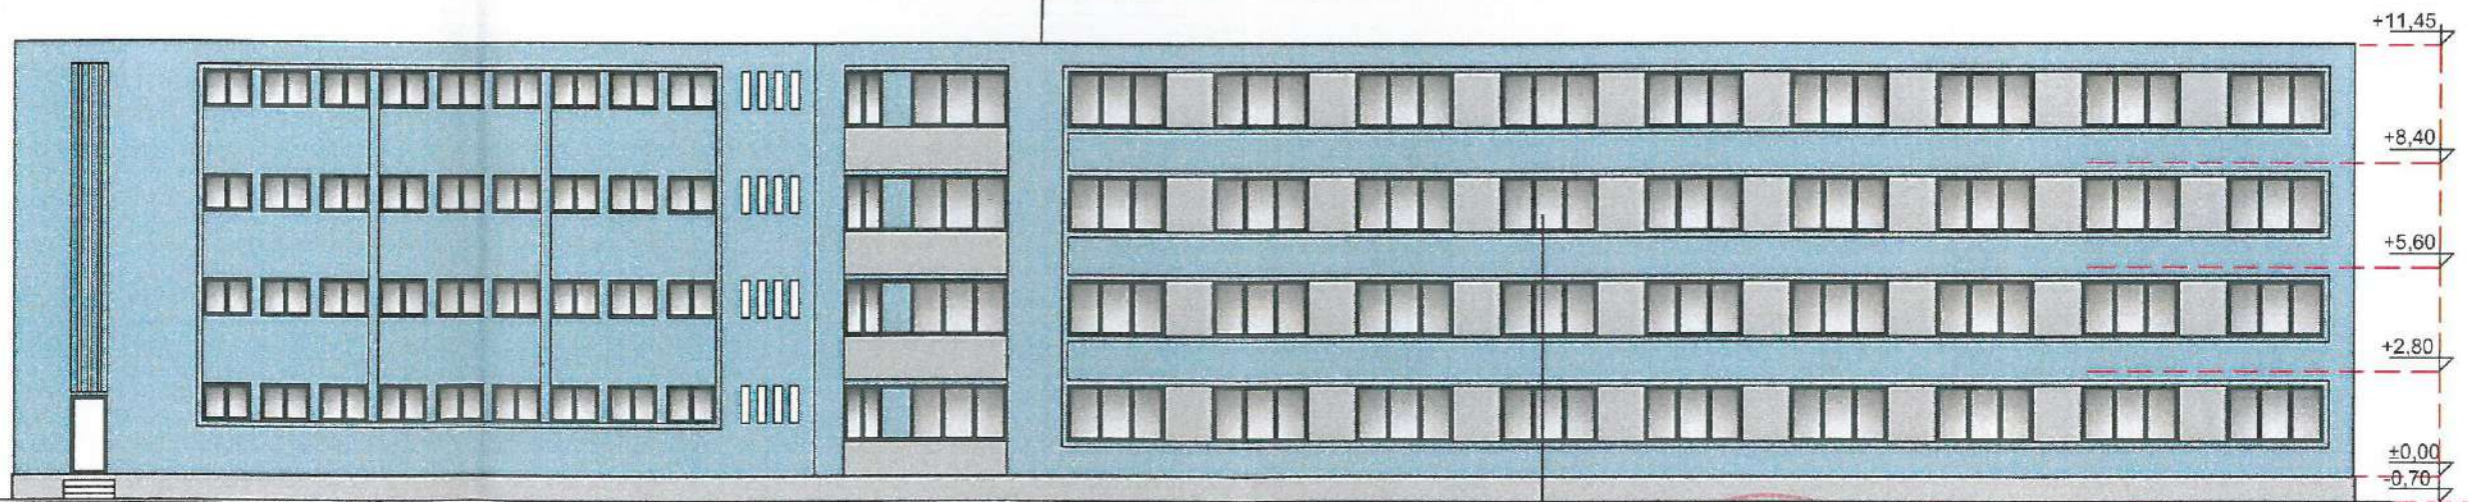

fatada secundara

TENCUIELI DRISCUITE  
ZUGRAVELI LAVABILE  
TAMPLARIE PVC CU GEAM TERMOIZOLANT





ORDINUL ARHITECTILOR  
DIN ROMANIA  
783  
Vasile - Dorel  
BĂRLEANU  
Arhitect  
cu drept de semnătură

VERIFICAT	PROIECTANT GENERAL <b>S.C. WINNER'S ISLAND S.R.L.</b> PROIECTANT DE SPECIALITATE - B.I.A. DORU BARLEANU		BENEFICIAR : <b>UNIVERSITATEA "DUNAREA DE JOS" DIN GALATI</b>	NR.PROIECT 16/2015
SPECIFICATIE	SEMNATURA	SCARA	TITLU PROIECT : <b>LUCRARI DE REABILITARE CAMIN D JUD.GALATI, MUN. GALATI, STR.DOMNEASCA, NR.155</b>	FAZA D.T.A.C.+P.T.
SEF PROIECT	ARH. DORU BARLEANU	1:200	TITLU PLANSA : <b>CAMIN D fatada principala fatada secundara</b>	NR.PLANSA -A8
PROIECTAT	ARH. DORU BARLEANU	DATA		
DESENAT		2015		



INVELITOARE TIP TERASA  
NECIRCULABILA

INVELITOARE TIP TERASA  
NECIRCULABILA

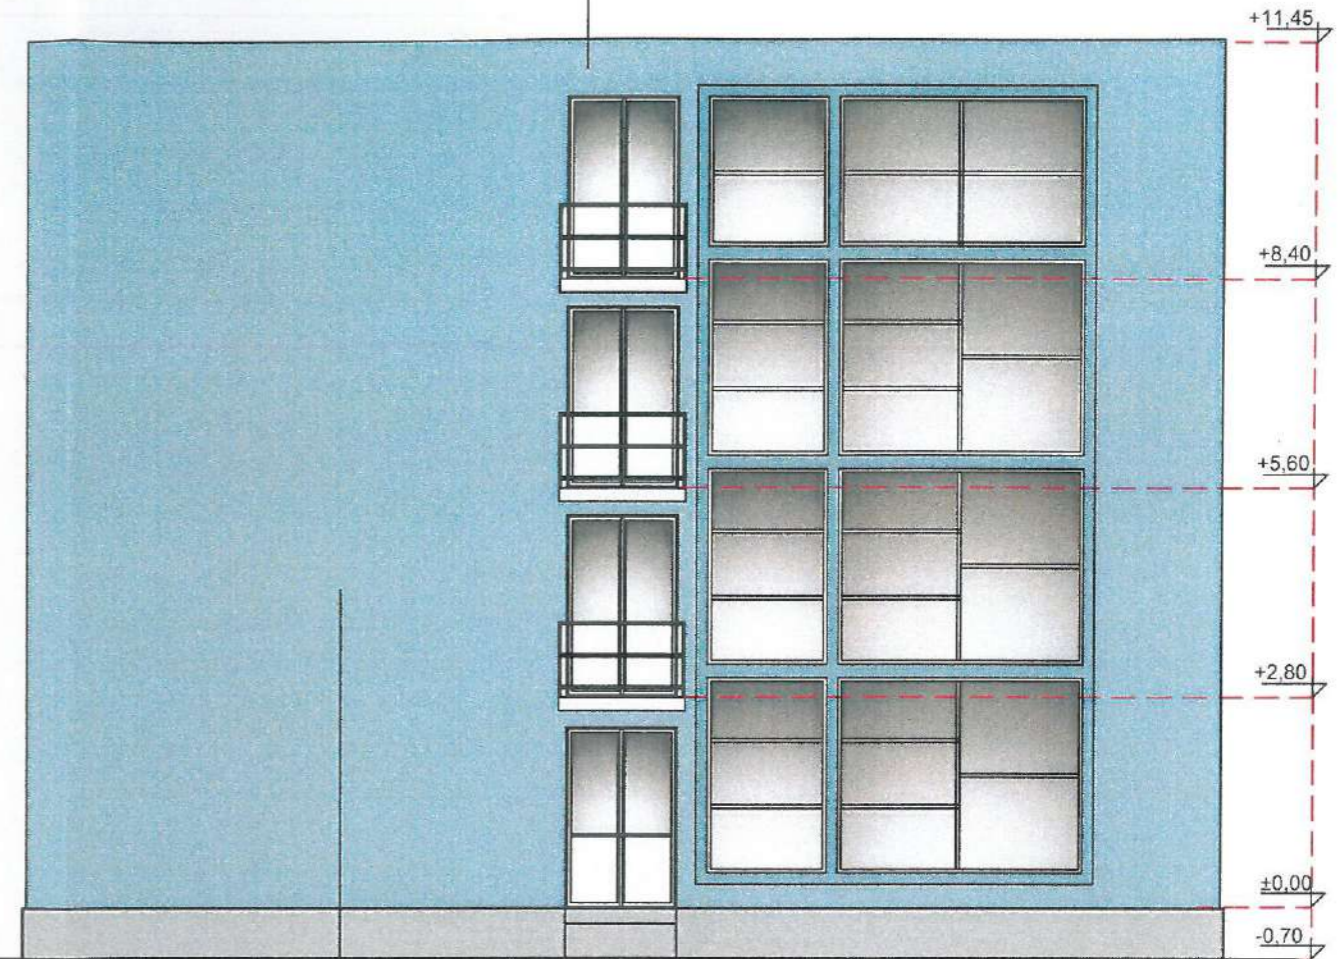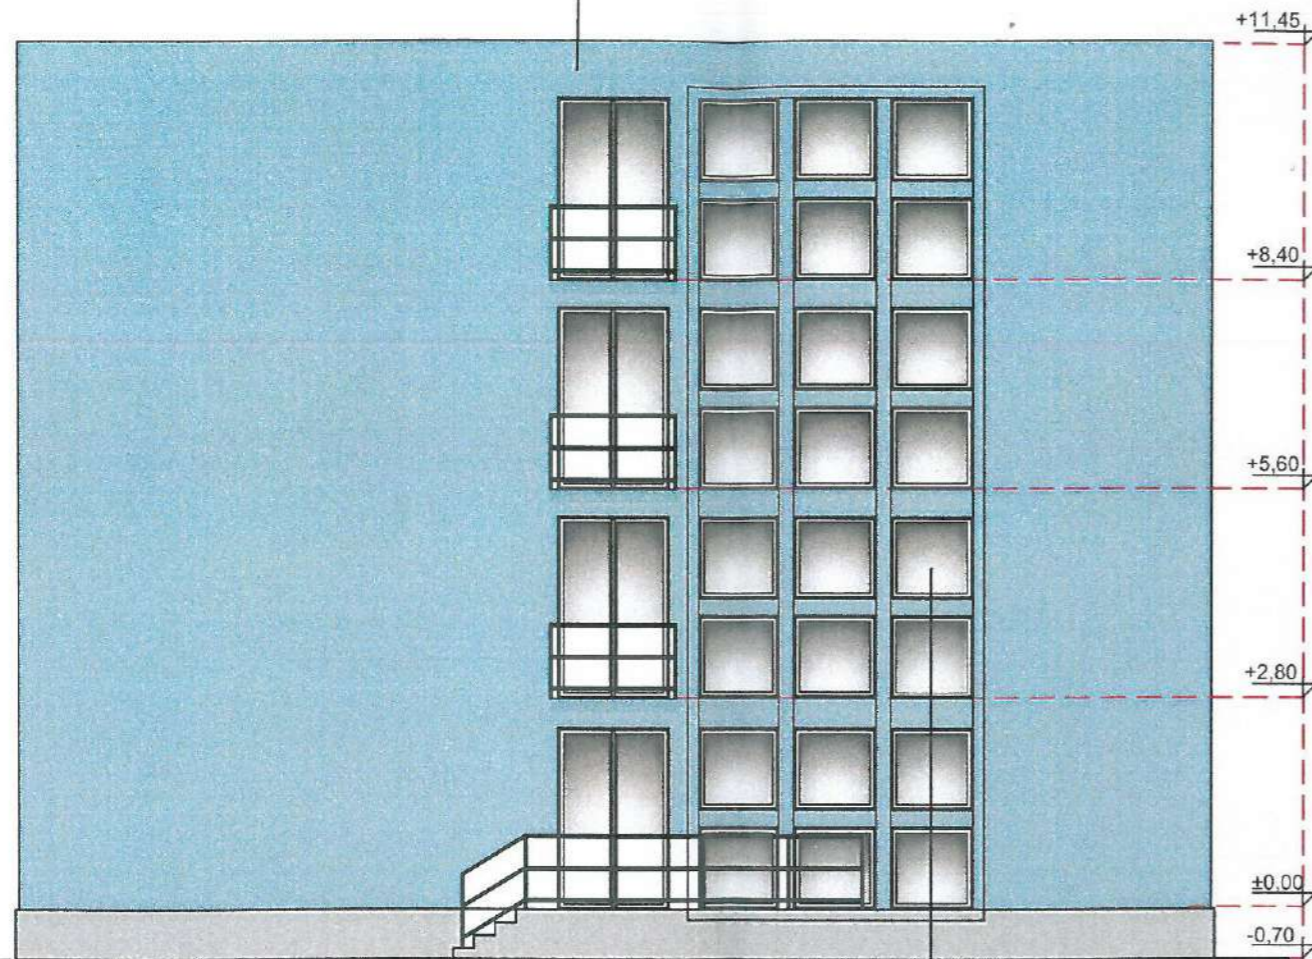

fatada laterala stanga

fatada laterala dreapta


TENCUIELI DRISCUITE  
ZUGRAVELI LAVABILE  
TAMPLARIE PVC CU GEAM TERMOIZOLANT

TENCUIELI DRISCUITE  
ZUGRAVELI LAVABILE  
TAMPLARIE PVC CU GEAM TERMOIZOLANT


ORDINUL ARHITECTILOR  
DIN ROMANIA  
783  
Vasile - Dorel  
BĂRLEANU  
Arhitect  
cu drept de semnătură


VERIFICAT	PROIECTANT GENERAL <b>S.C. WINNER'S ISLAND S.R.L.</b> PROIECTANT DE SPECIALITATE - B.I.A. DORU BARLEANU		BENEFICIAR : <b>UNIVERSITATEA "DUNAREA DE JOS" DIN GALATI</b>	NR.PROIECT - 16/2015
SPECIFICATIE	SEMNATURA	SCARA	TITLU PROIECT : <b>LUCRARI DE REABILITARE CAMIN D JUD.GALATI, MUN. GALATI, STR.DOMNEASCA, NR.155</b>	FAZA -
SEF PROIECT	ARH. DORU BARLEANU	1:100	TITLU PLANSA : <b>CAMIN D fatada laterala stanga fatada laterala dreapta</b>	D.T.A.C.+P.T.
PROIECTAT	ARH. DORU BARLEANU	DATA		NR.PLANSA
DESENAT		2015		A9



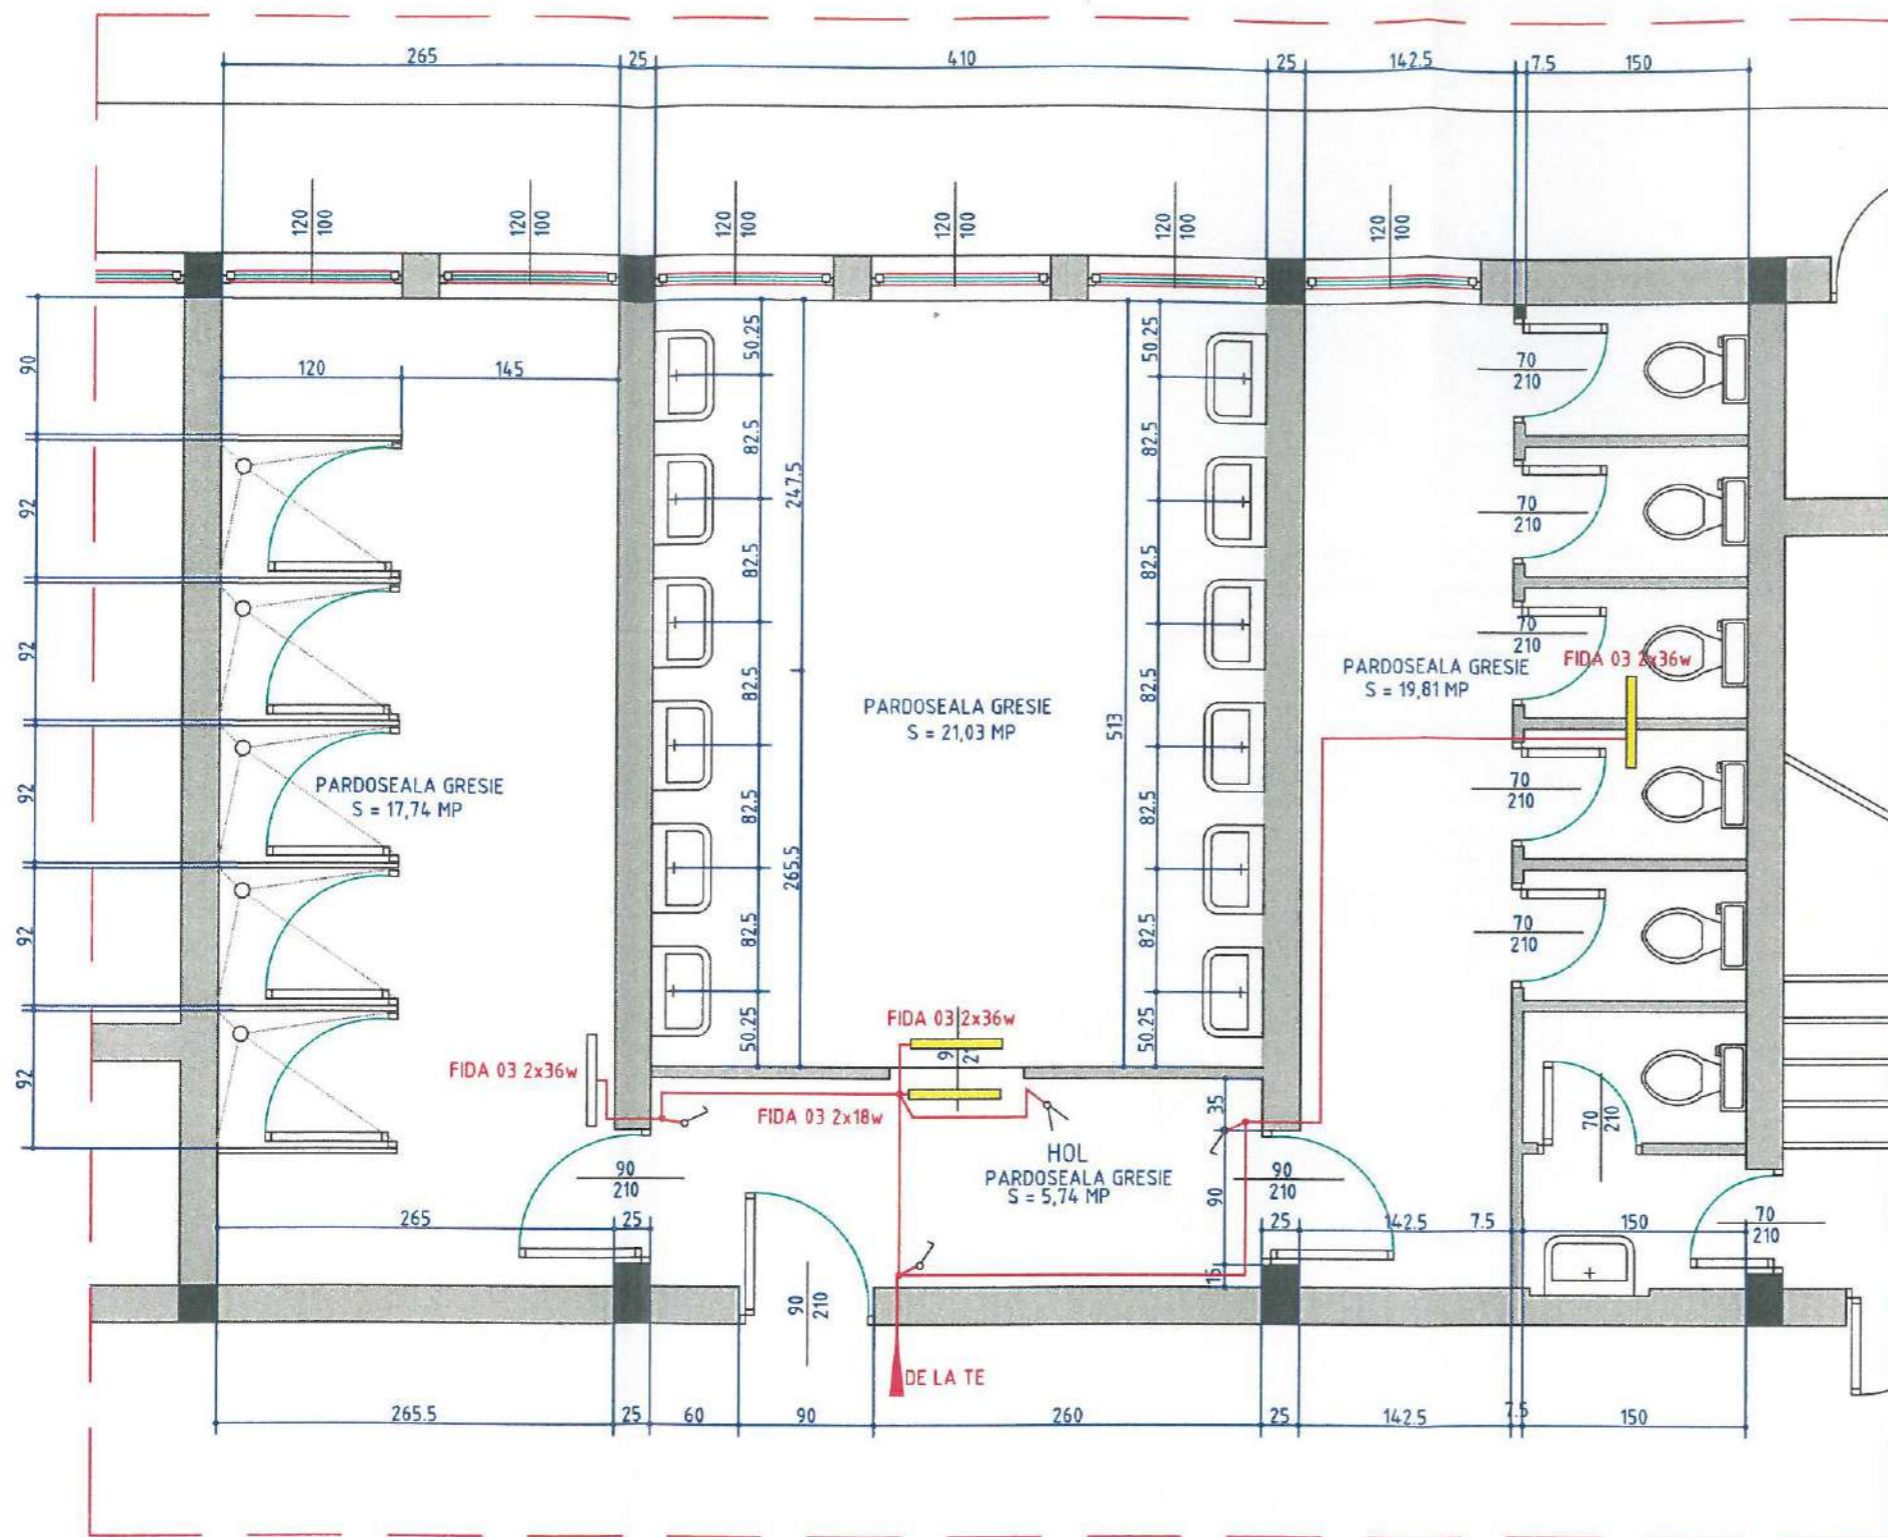


1. REFACEREA INSTALATIILOR SANITARE SI INLOCUIREA TEVILOR EXISTENTE CU TEAVA PPR
2. REFACERE PLACAJ DIN FAIANTA LA PERETII GRUPURILOR SANITARE
3. REFACERE STRAT SUPTOR PENTRU PARDOSELI
4. REFACERE PARDOSELI DIN GRESIE PORTELANATA ANTIDERAPANTA
5. INLOCUIRE USI INTERIOARE SI USI DIN TAMPLARIE TERMOPAN PVC
6. INLOCUIRE SIFOANE DE PARDOSEALA CU SISTEM DE RIGOLE
7. ZUGRAVELI SI VOPSITORII INTERIOARE
8. INLOCUIRE OBIECTE SANITARE (OGLINZI, LAVOARE, ETAJERE, BATERII AMESTECATOARE, ETC.)
9. INLOCUIRE CORPURI DE ILUMINAT SI COMUTATOARE
10. CONFECTIONAT BLAT-SUPTOR PENTRU LAVOARE
11. INLOCUIRE RADIATOARE
12. MONTANT TAVAN PVC LA DUSURI

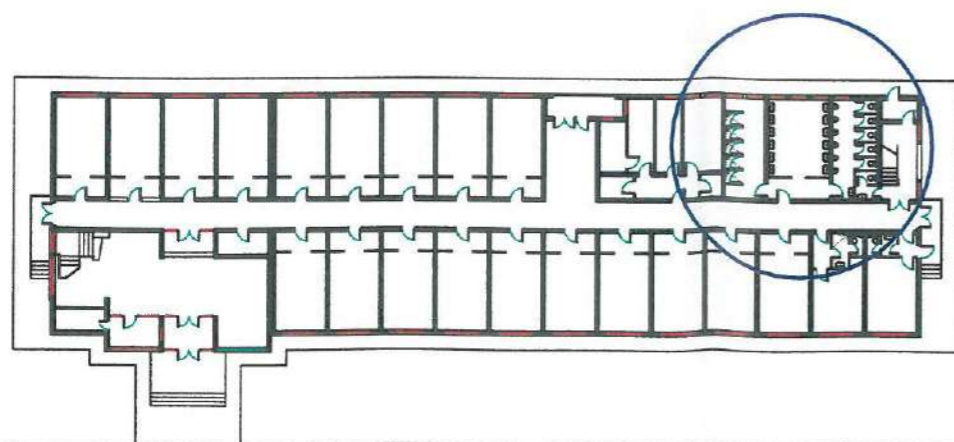

-  corp de iluminat etans tip FIDA
-  corp de iluminat neetans tip FIDA
-  intrerupator iluminat
-  cablu greu combustibil tip CYYF




VERIFICAT	PROIECTANT GENERAL <b>S.C. WINNER'S ISLAND S.R.L.</b>		BENEFICIAR :	NR.PROIECT
	PROIECTANT DE SPECIALITATE - B.I.A. DORU BARLEANU		<b>UNIVERSITATEA "DUNAREA DE JOS" DIN GALATI</b>	- 16/2015
SPECIFICATIE	SEMNATURA	SCARA	TITLU PROIECT :	FAZA
SEF PROIECT	ARH. DORU BARLEANU	1:50	<b>LUCRARI DE REABILITARE CAMIN D</b>	-
PROIECTAT	SING. IONEL COADA	DATA	JUD.GALATI, MUN. GALATI, STR.DOMNEASCA, NR.155	D.T.A.C.+P.T.
DESENAT		2015	TITLU PLANSA : <b>PLAN PARTER CAMIN D GRUP SANITAR - PARTER instalatie de iluminat</b>	NR.PLANSA IE 1

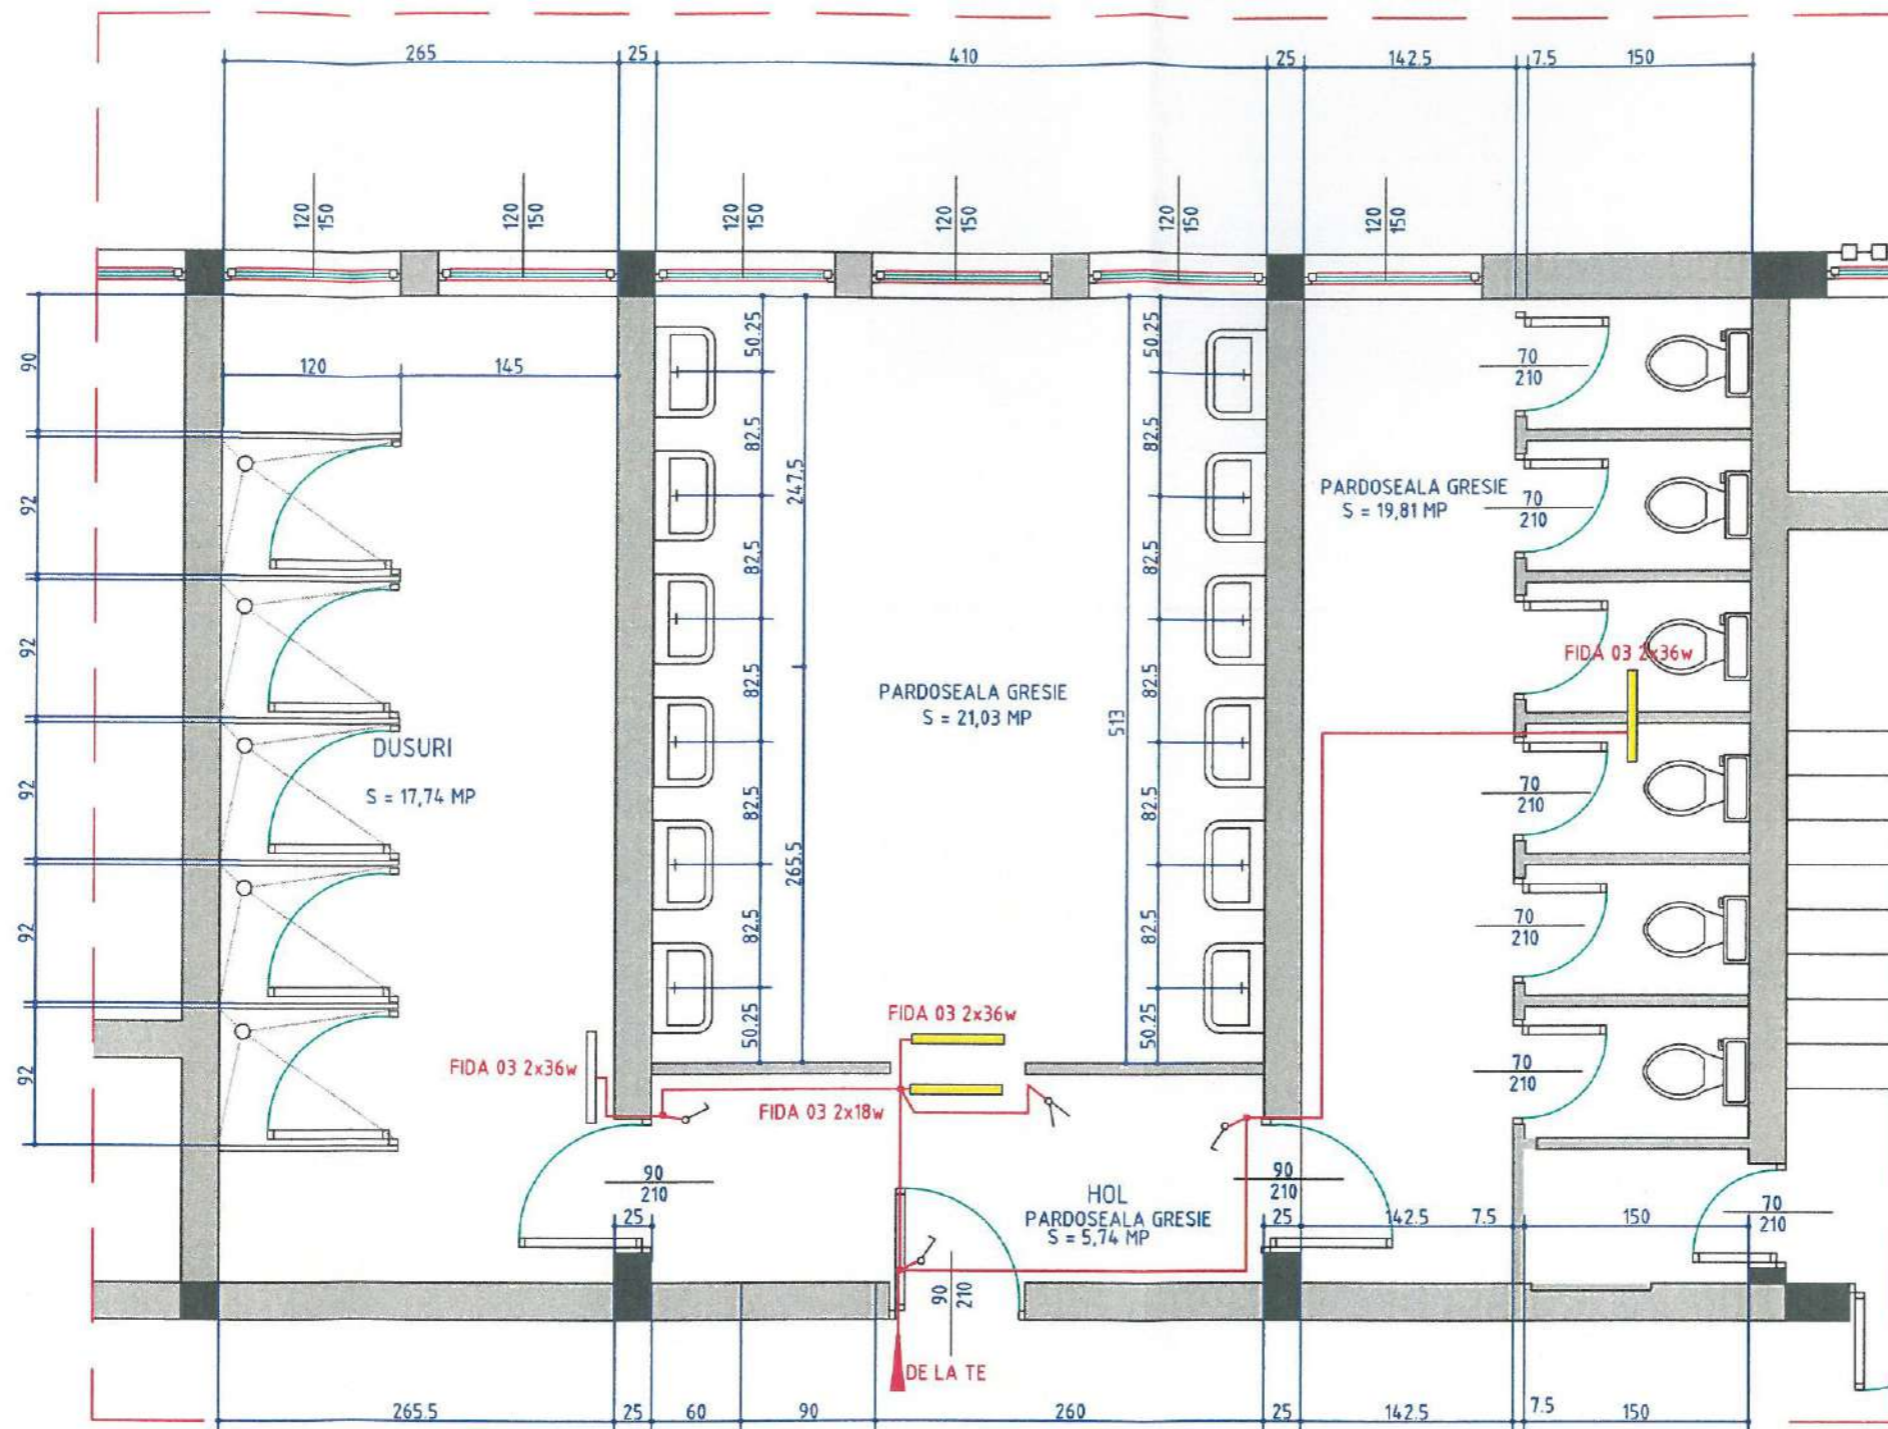




-  corp de iluminat etans tip FIDA
-  corp de iluminat neetans tip FIDA
-  intrupator iluminat
-  cablu greu combustibil tip CYYF

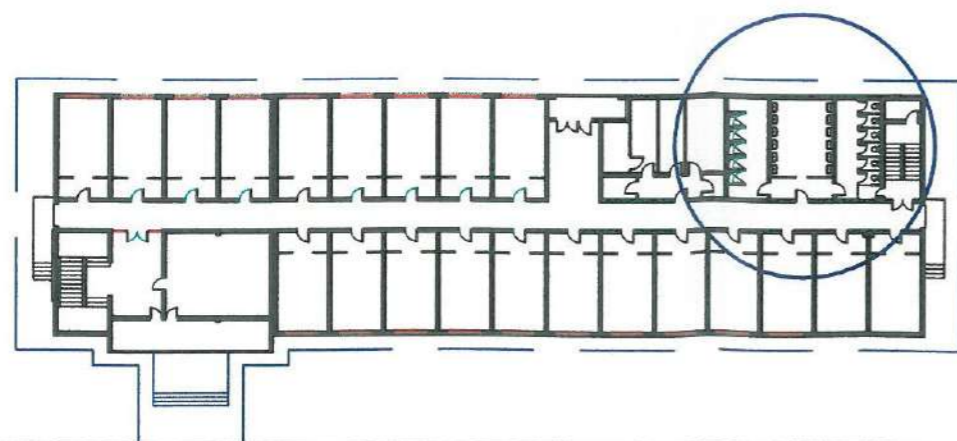


VERIFICAT	PROIECTANT GENERAL <b>S.C. WINNER'S ISLAND S.R.L.</b>		BENEFICIAR :	NR.PROIECT
	PROIECTANT DE SPECIALITATE - B.I.A. DORU BARLEANU		<b>UNIVERSITATEA "DUNAREA DE JOS" DIN GALATI</b>	- 16/2015
SPECIFICATIE	SEMNATURA	SCARA	TITLU PROIECT :	FAZA
SEF PROIECT	ARH. DORU BARLEANU	1:50	<b>LUCRARI DE REABILITARE CAMIN D JUD.GALATI, MUN. GALATI, STR.DOMNEASCA, NR.155</b>	- D.T.A.C.+P.T.
PROIECTAT	SING. IONEL COADA	DATA	TITLU PLANSA :	NR.PLANSA
DESENAT		2015	<b>PLAN PARTER CAMIN D GRUP SANITAR - ETAJ CURENT instalatie de iluminat</b>	IE 1



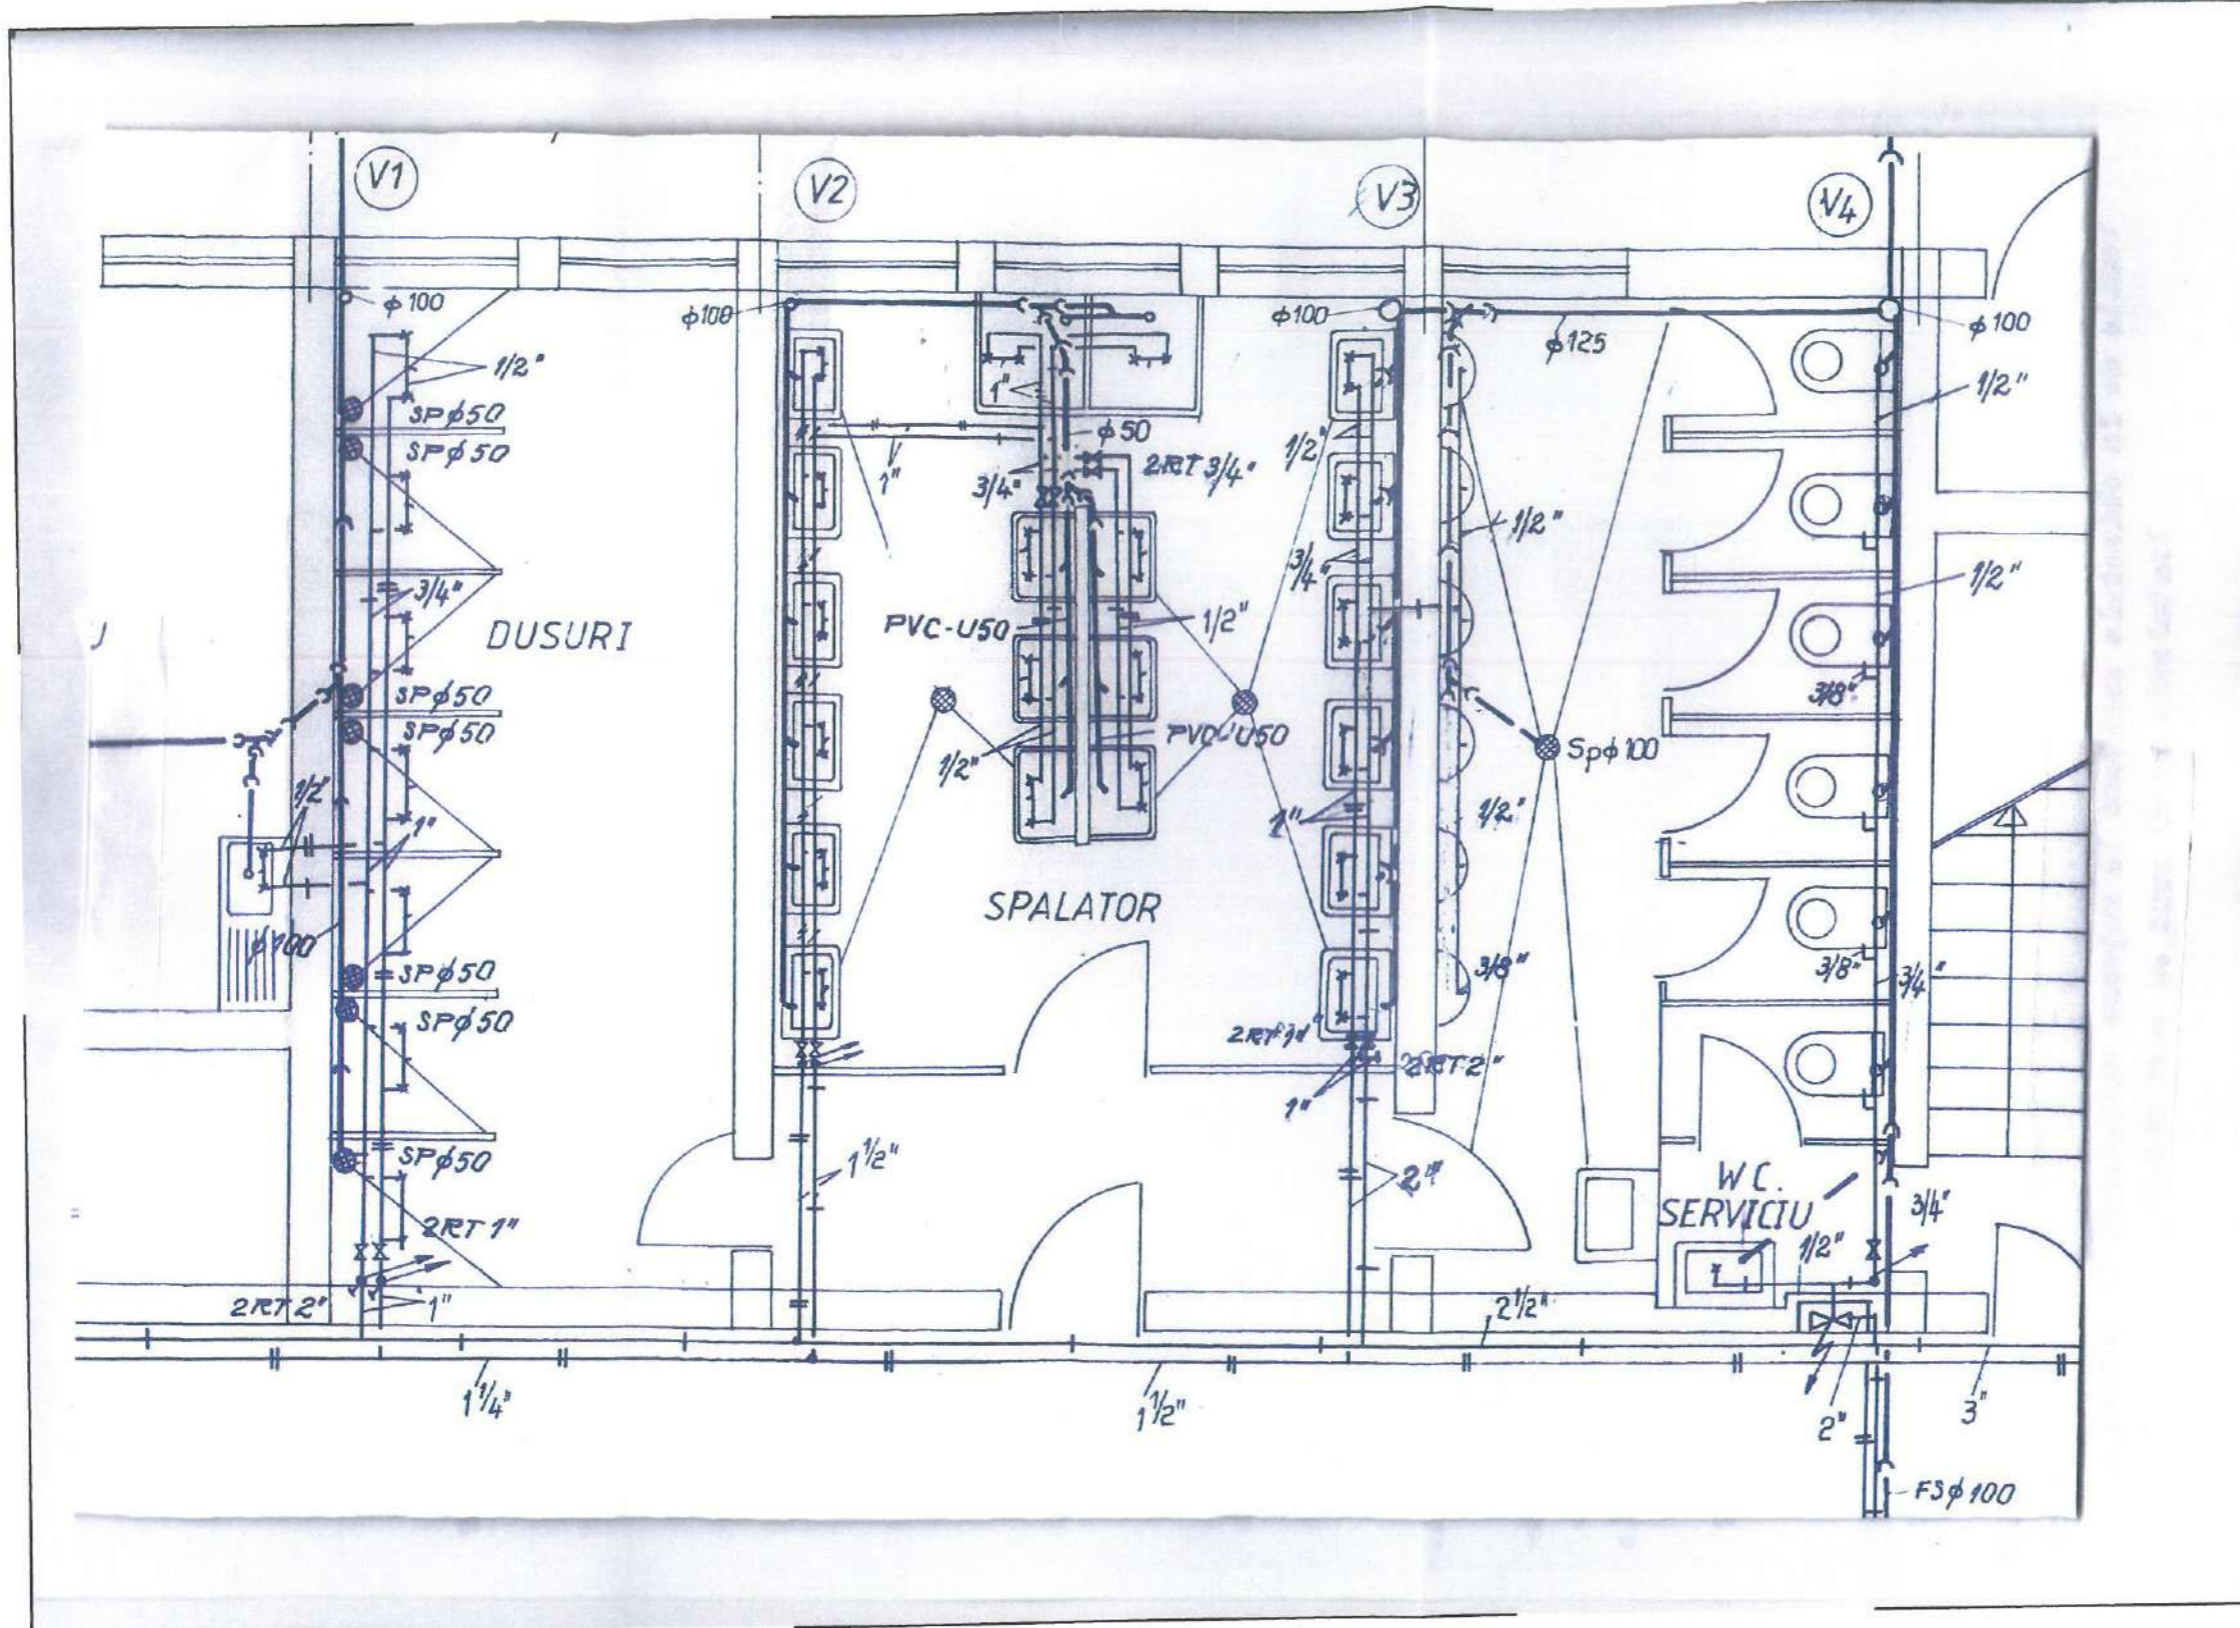


- LEGENDA**
- conducta apa rece - OL
  - conducta apa calda - OL
  - conducta canalizare - fonta
  - robinet de trecere
  - sifon de pardoseala
  - coloana ventilatie

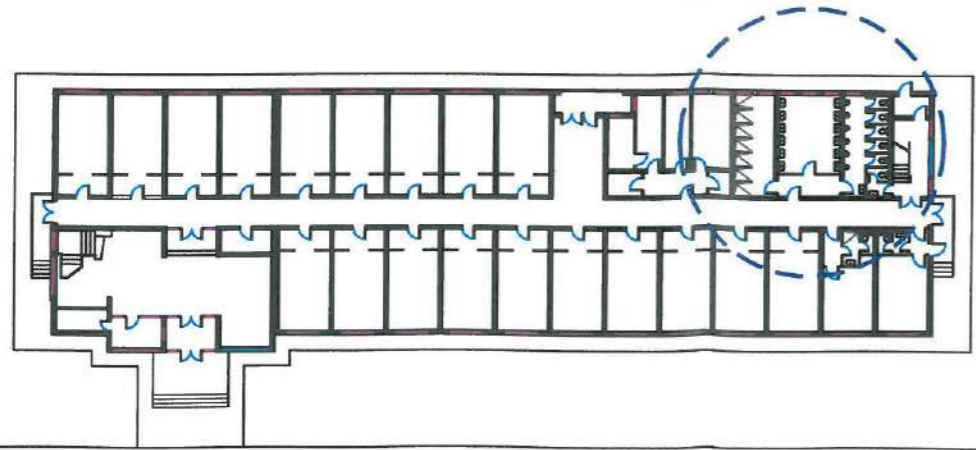


VERIFICAT	PROIECTANT GENERAL <b>S.C. WINNER'S ISLAND S.R.L.</b>		BENEFICIAR :	UNIVERSITATEA "DUNAREA DE JOS" DIN GALATI	NR. PROIECT 10/2015
	PROIECTANT DE SPECIALITATE - B.I.A. DORU BARLEANU		TITLU PROIECT :	REABILITARE CAMIN D JUD. GALATI, MUN. GALATI, STR. DOMNEASCA, NR. 155	
SPECIFICATIE	SEMNATURA	SCARA	TITLU PLANSA :	PLAN PARTER, CAMIN D - situatie existenta GRUP SANITAR - instalatii sanitare	
SEF PROIECT	ARH. DORU BARLEANU	1:50		FAZA P.T. + D.A.C.	
PROIECTAT	ING. VALERIU DULGHERU	DATA OCT. 2015		NR. PLANSA	
DESENAT	ING. VALERIU DULGHERU			S 1	



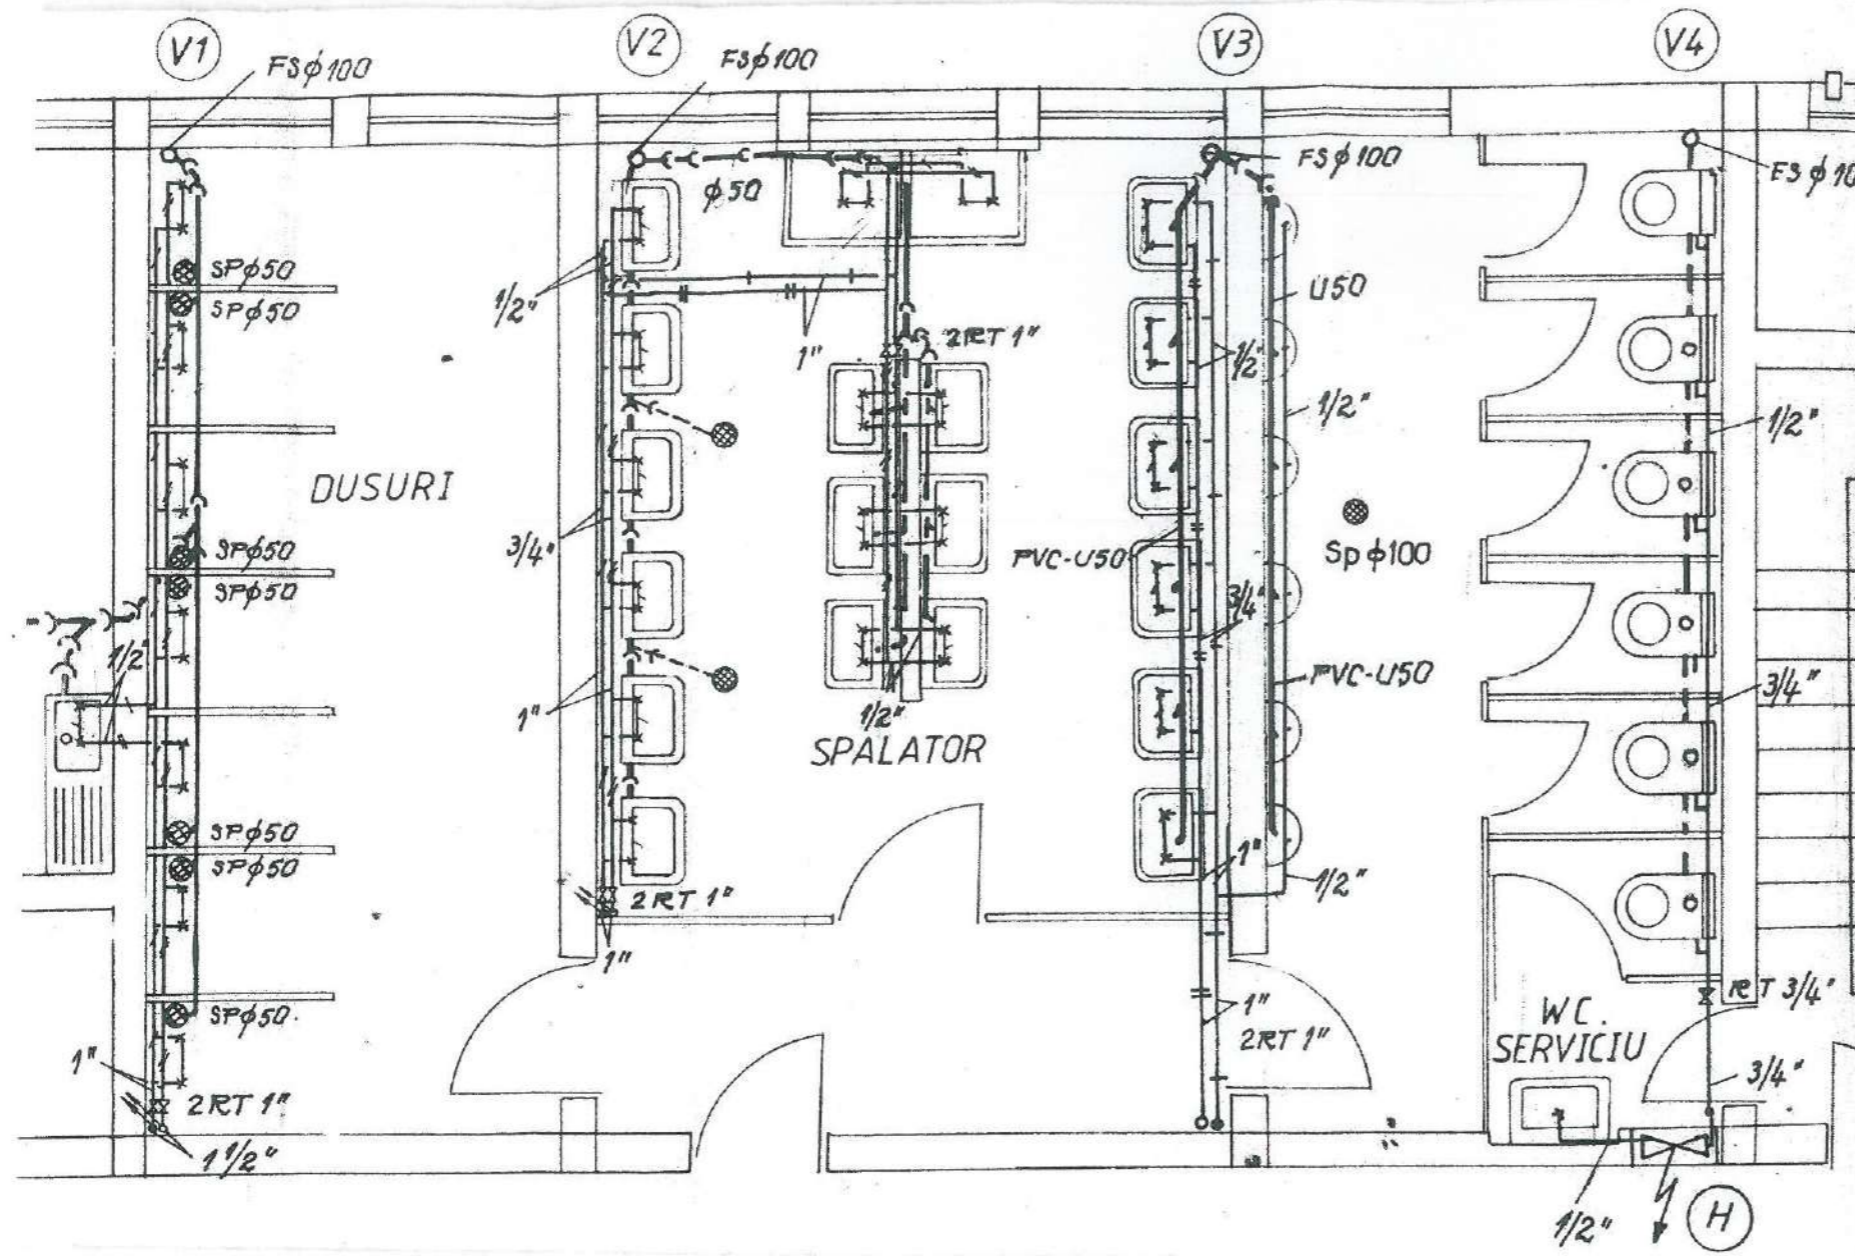


- LEGENDA
- conducta apa rece - OL
  - conducta apa calda - OL
  - conducta canalizare - OL
  - RT robinet de trecere
  - SP sifon de pardoseala
  - V4 coloana ventilatie

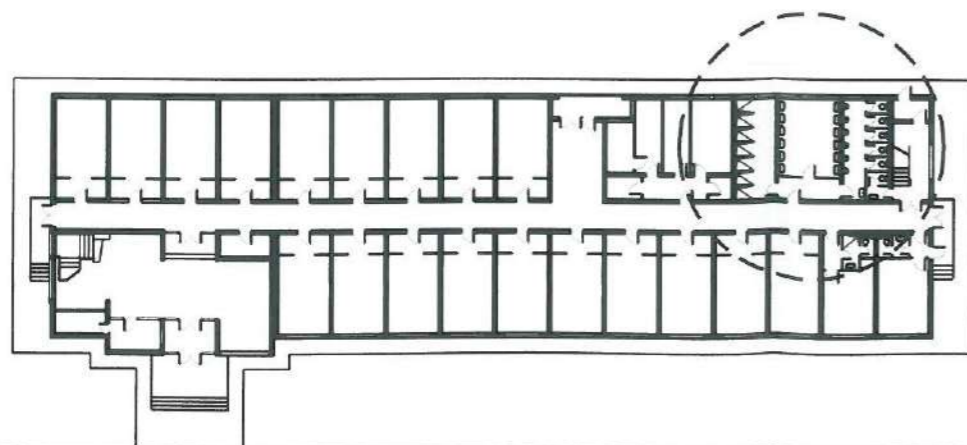

VERIFICAT				
PROIECTANT GENERAL		BENEFICIAR :		
<b>S.C. WINNER'S ISLAND S.R.L.</b>		<b>UNIVERSITATEA "DUNAREA DE JOS"</b>		NR. PROIECT
PROIECTANT DE SPECIALITATE - B.I.A. DORU BARLEANU		<b>DIN GALATI</b>		10.2015
SPECIFICATIE	SEMNATURA	SCARA	TITLU PROIECT :	FAZA
SEF PROIECT	ARH. DORU BARLEANU	1:50	<b>REABILITARE CAMIN D</b>	P.T. +
PROIECTAT	ING. VALERIU DULGHERU	DATA	JUD. GALATI, MUN. GALATI, STR. DOMNEASCA, NR. 155	T.A.C.
DESENAT	ING. VALERIU DULGHERU	OCT. 2015	TITLU PLANSA :	NR. PLANSA
			<b>PLAN ETAJ 1+3, CAMIN D - situatie existenta</b>	52
			<b>GRUP SANITAR - instalatii sanitare</b>	





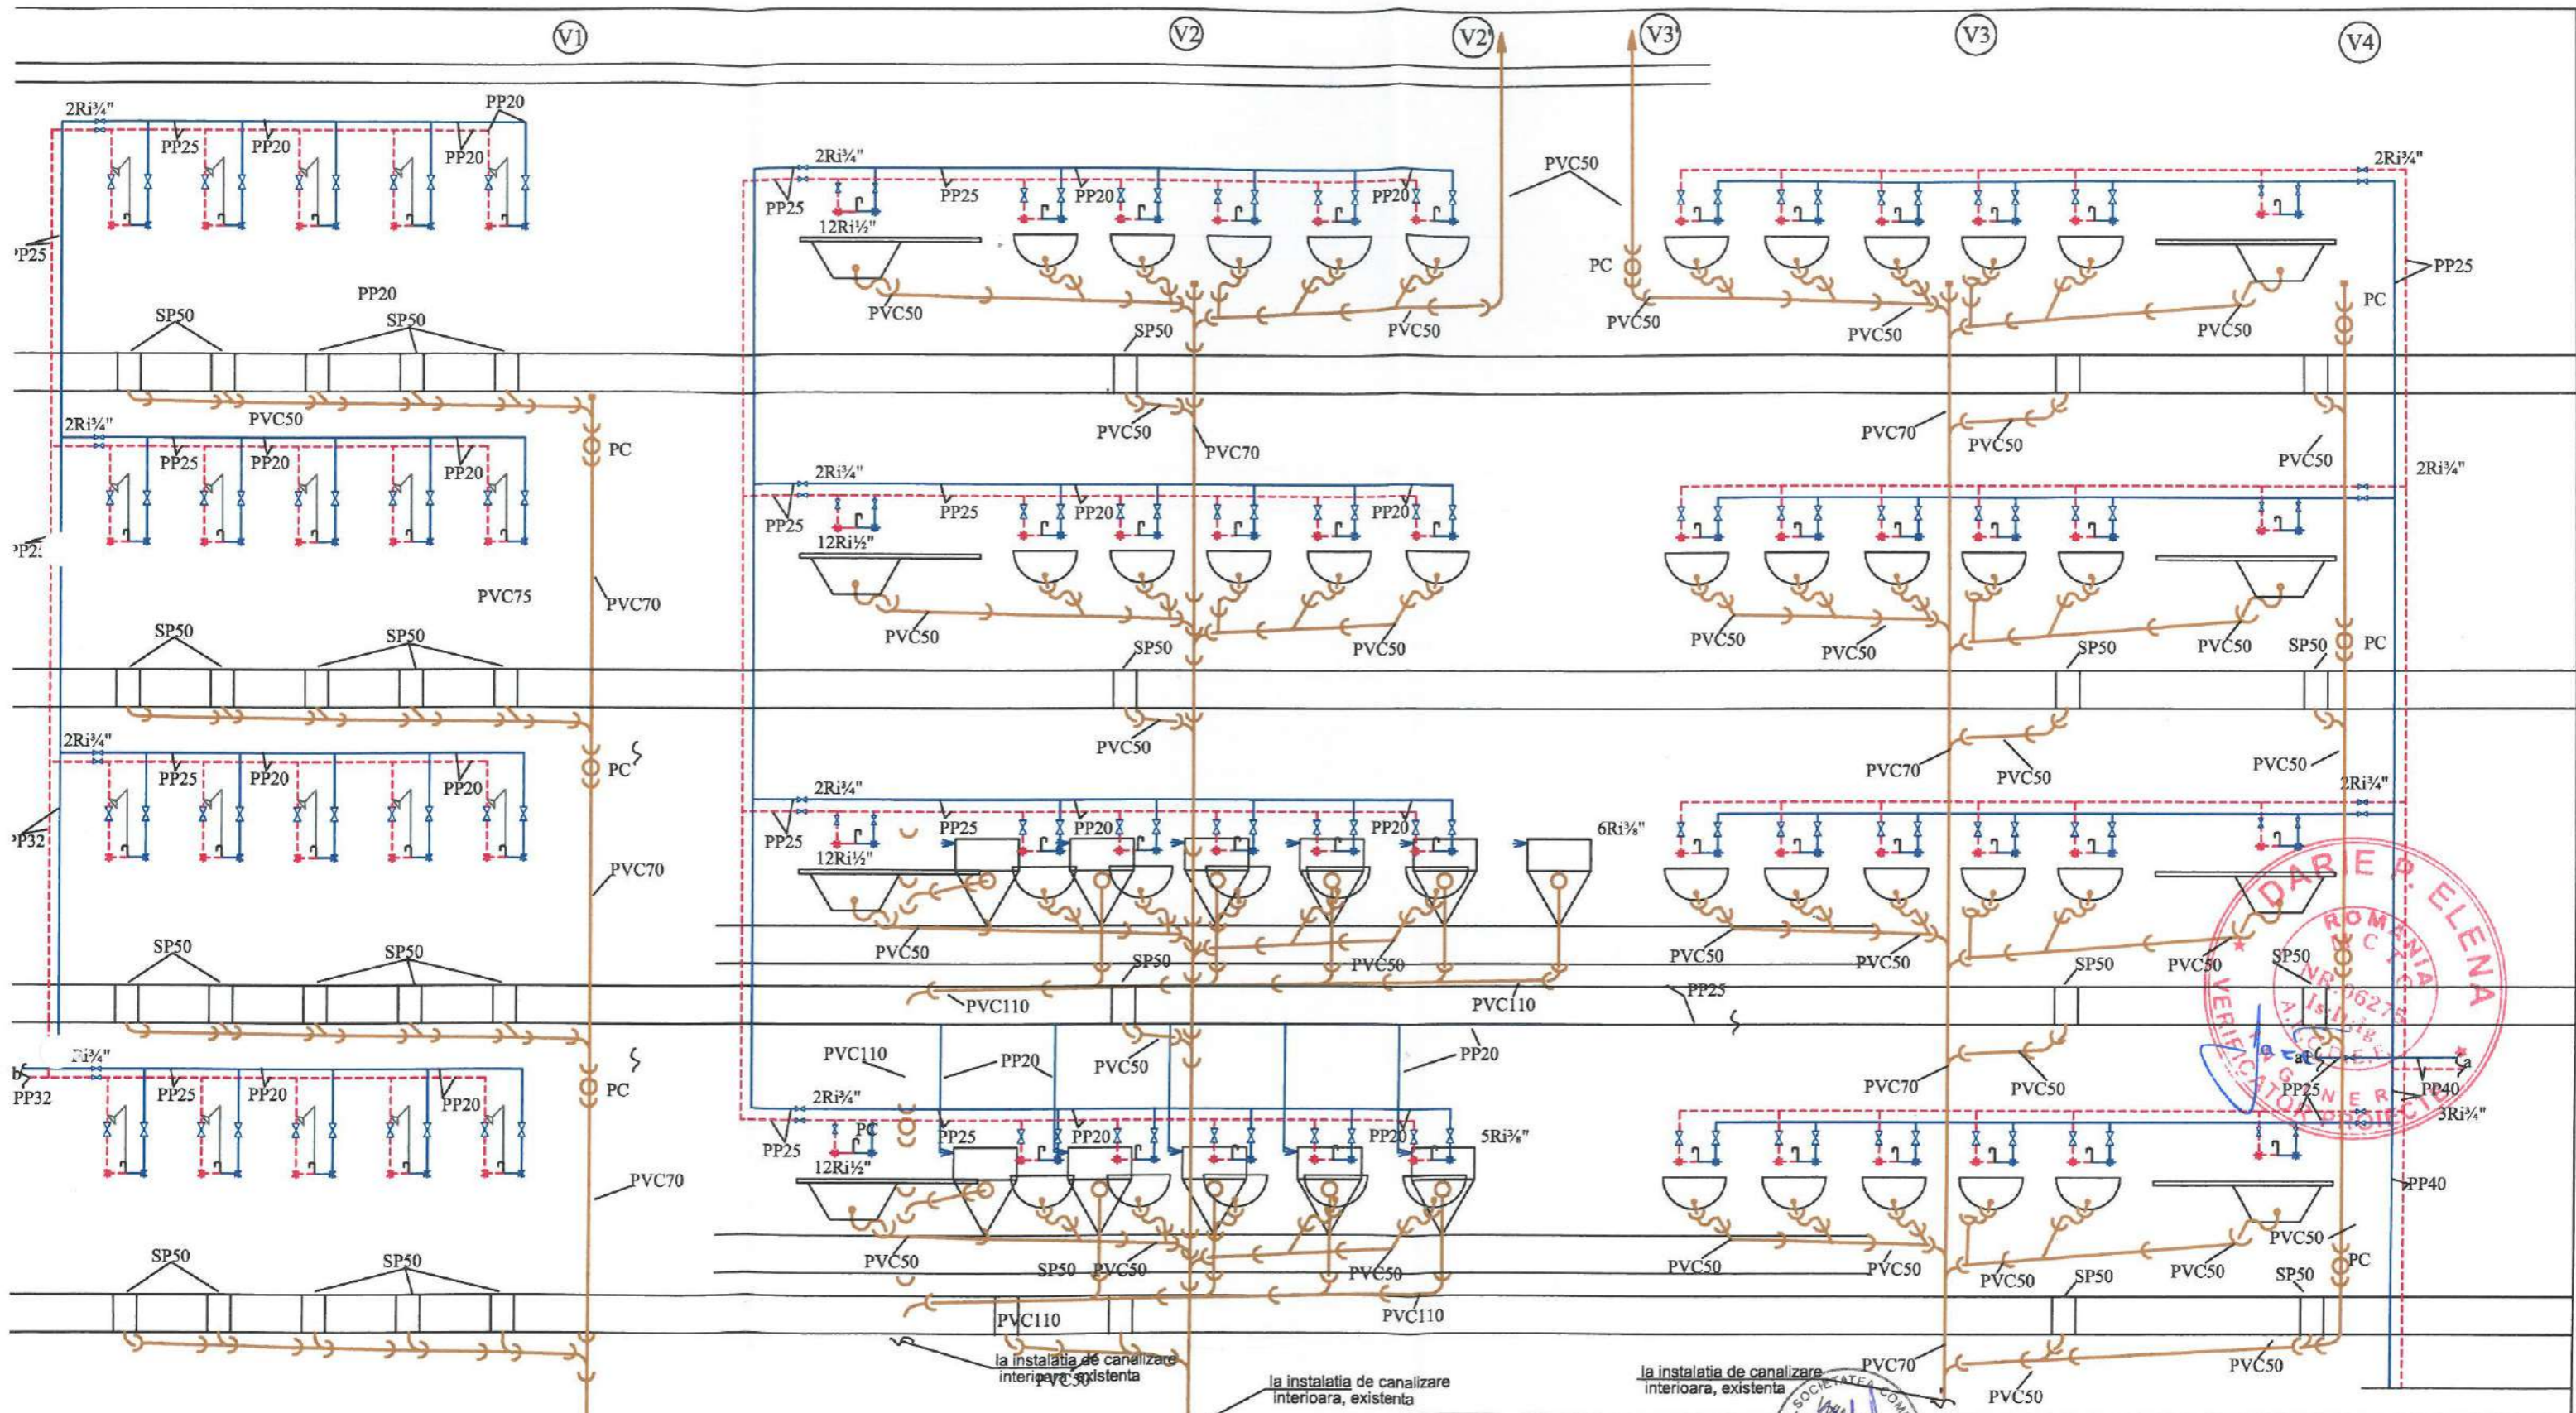

VERIFICAT	PROIECTANT GENERAL <b>S.C. WINNER'S ISLAND S.R.L.</b>		BENEFICIAR : <b>UNIVERSITATEA "DUNAREA DE JOS" DIN GALATI</b>	NR. PROIECT 10/2015
SPECIFICATIE	SEMNATURA	SCARA 1:50	TITLU PROIECT : <b>REABILITARE CAMIN D JUD.GALATI, MUN. GALATI, STR.DOMNEASCA, NR.155</b>	FAZA P.T. + A.C.
SEF PROIECT	ARH. DORU BARLEANU		TITLU PLANSA : <b>PLAN ETAJ 1 CAMIN D -situatie propusa GRUP SANITAR-instalatii sanitare</b>	NR. PLANSA S 3
PROIECTAT	ING. VALERIU DULGHERU	DATA 2015		
DESENAT	ING. VALERIU DULGHERU			



V4

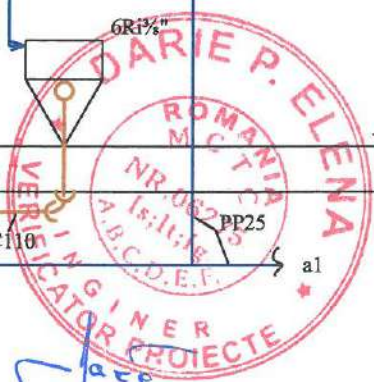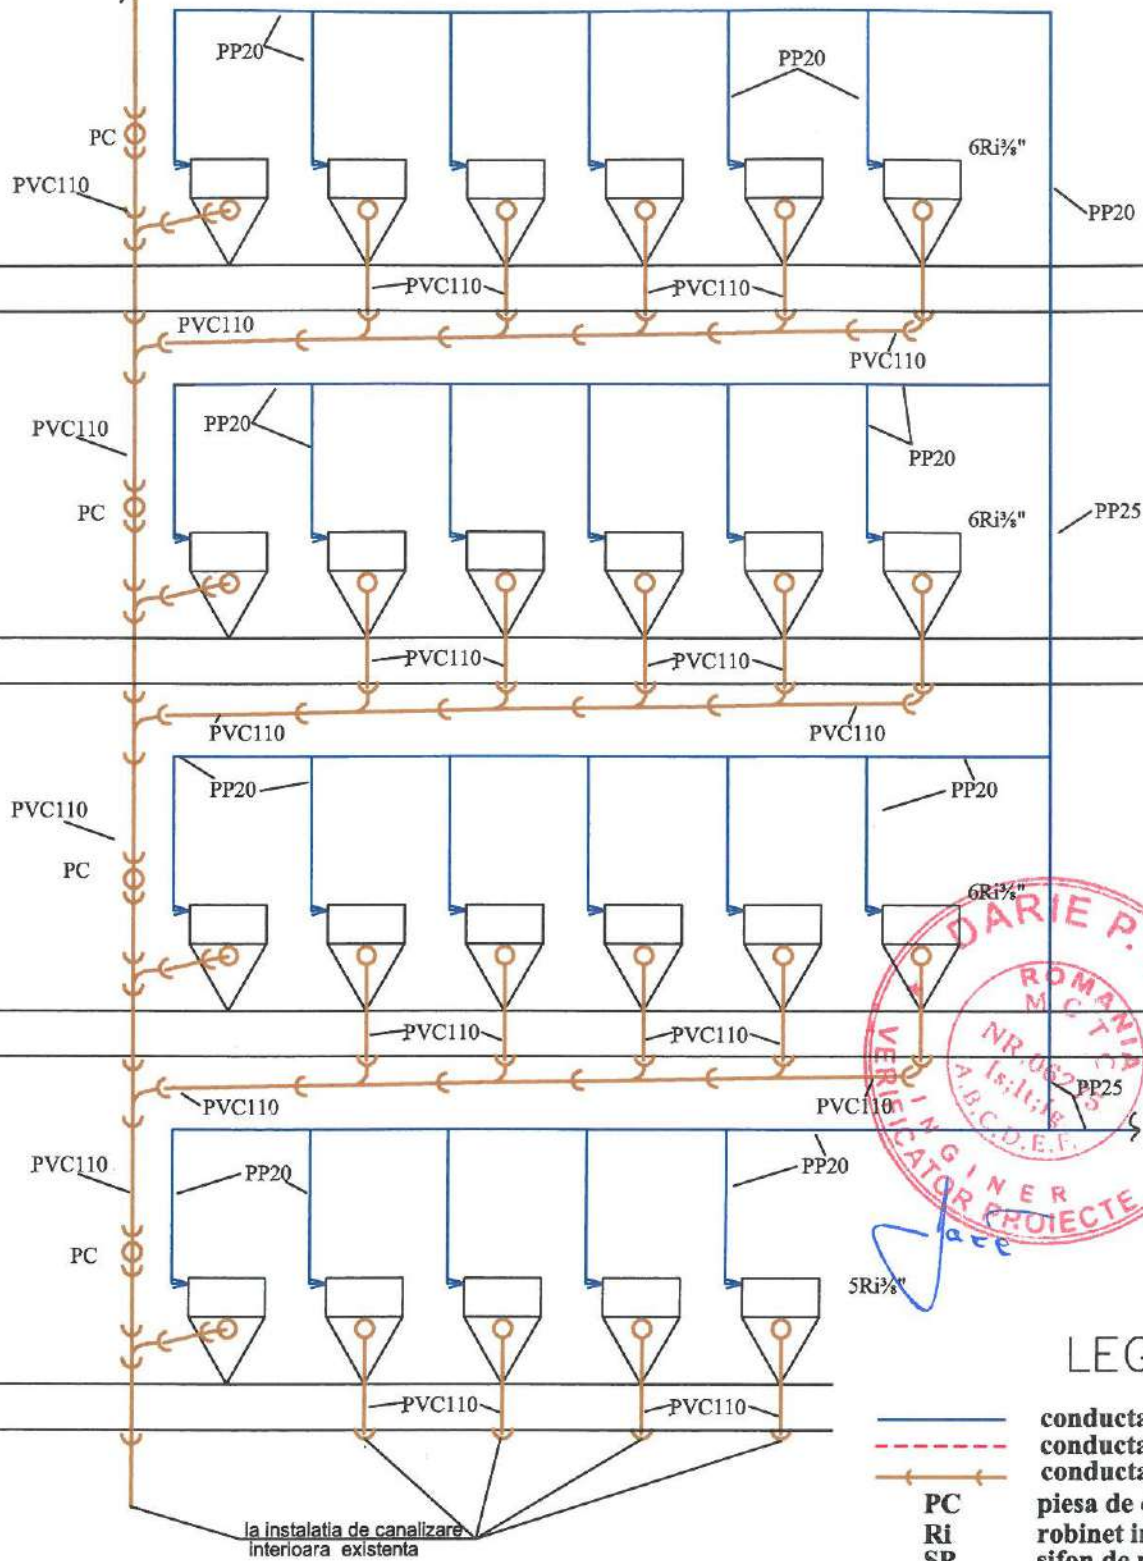



### LEGENDA

- conducta apa rece - PP
- - - conducta apa calda - PP
- conducta canalizare - PVC
- PC piesa de curatire
- Ri robinet inchidere
- SP sifon de pardoseala
- V4 coloana ventilatie





VERIFICAT					
PROIECTANT GENERAL <b>S.C. WINNER'S ISLAND S.R.L.</b>			BENEFICIAR : <b>UNIVERSITATEA "DUNAREA DE JOS" DIN GALATI</b>		NR. PROIECT 10.2015
PROIECTANT DE SPECIALITATE - <b>B.I.A. DORU BARLEANU</b>			TITLU PROIECT : <b>SERVICIU DE PROIECTARE DE LUCRARI DE REABILITARE CAMIN D JUD. GALATI, MUN. GALATI, STR. DOMNEASCA, NR. 153.</b>		FAZA P.T.
SPECIFICATIE	NUME	SEMNTATURA	SCARA	TITLU PLANSA : <b>SCHEMA DE COLOANE - 2; CAMIN D GRUP SANITAR; SITUATIE PROIECTATA</b>	NR. PLANSA
SEF PROIECT	ARH. DORU BARLEANU		1:50		S 4
PROIECTAT	ING. VALERIU DULGHERU		DATA OCT. 2015		
DESENAT	ING. VALERIU DULGHERU				



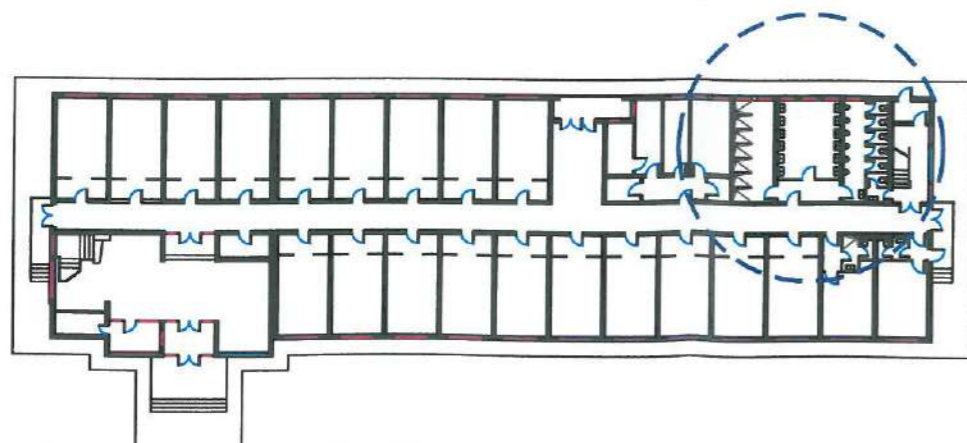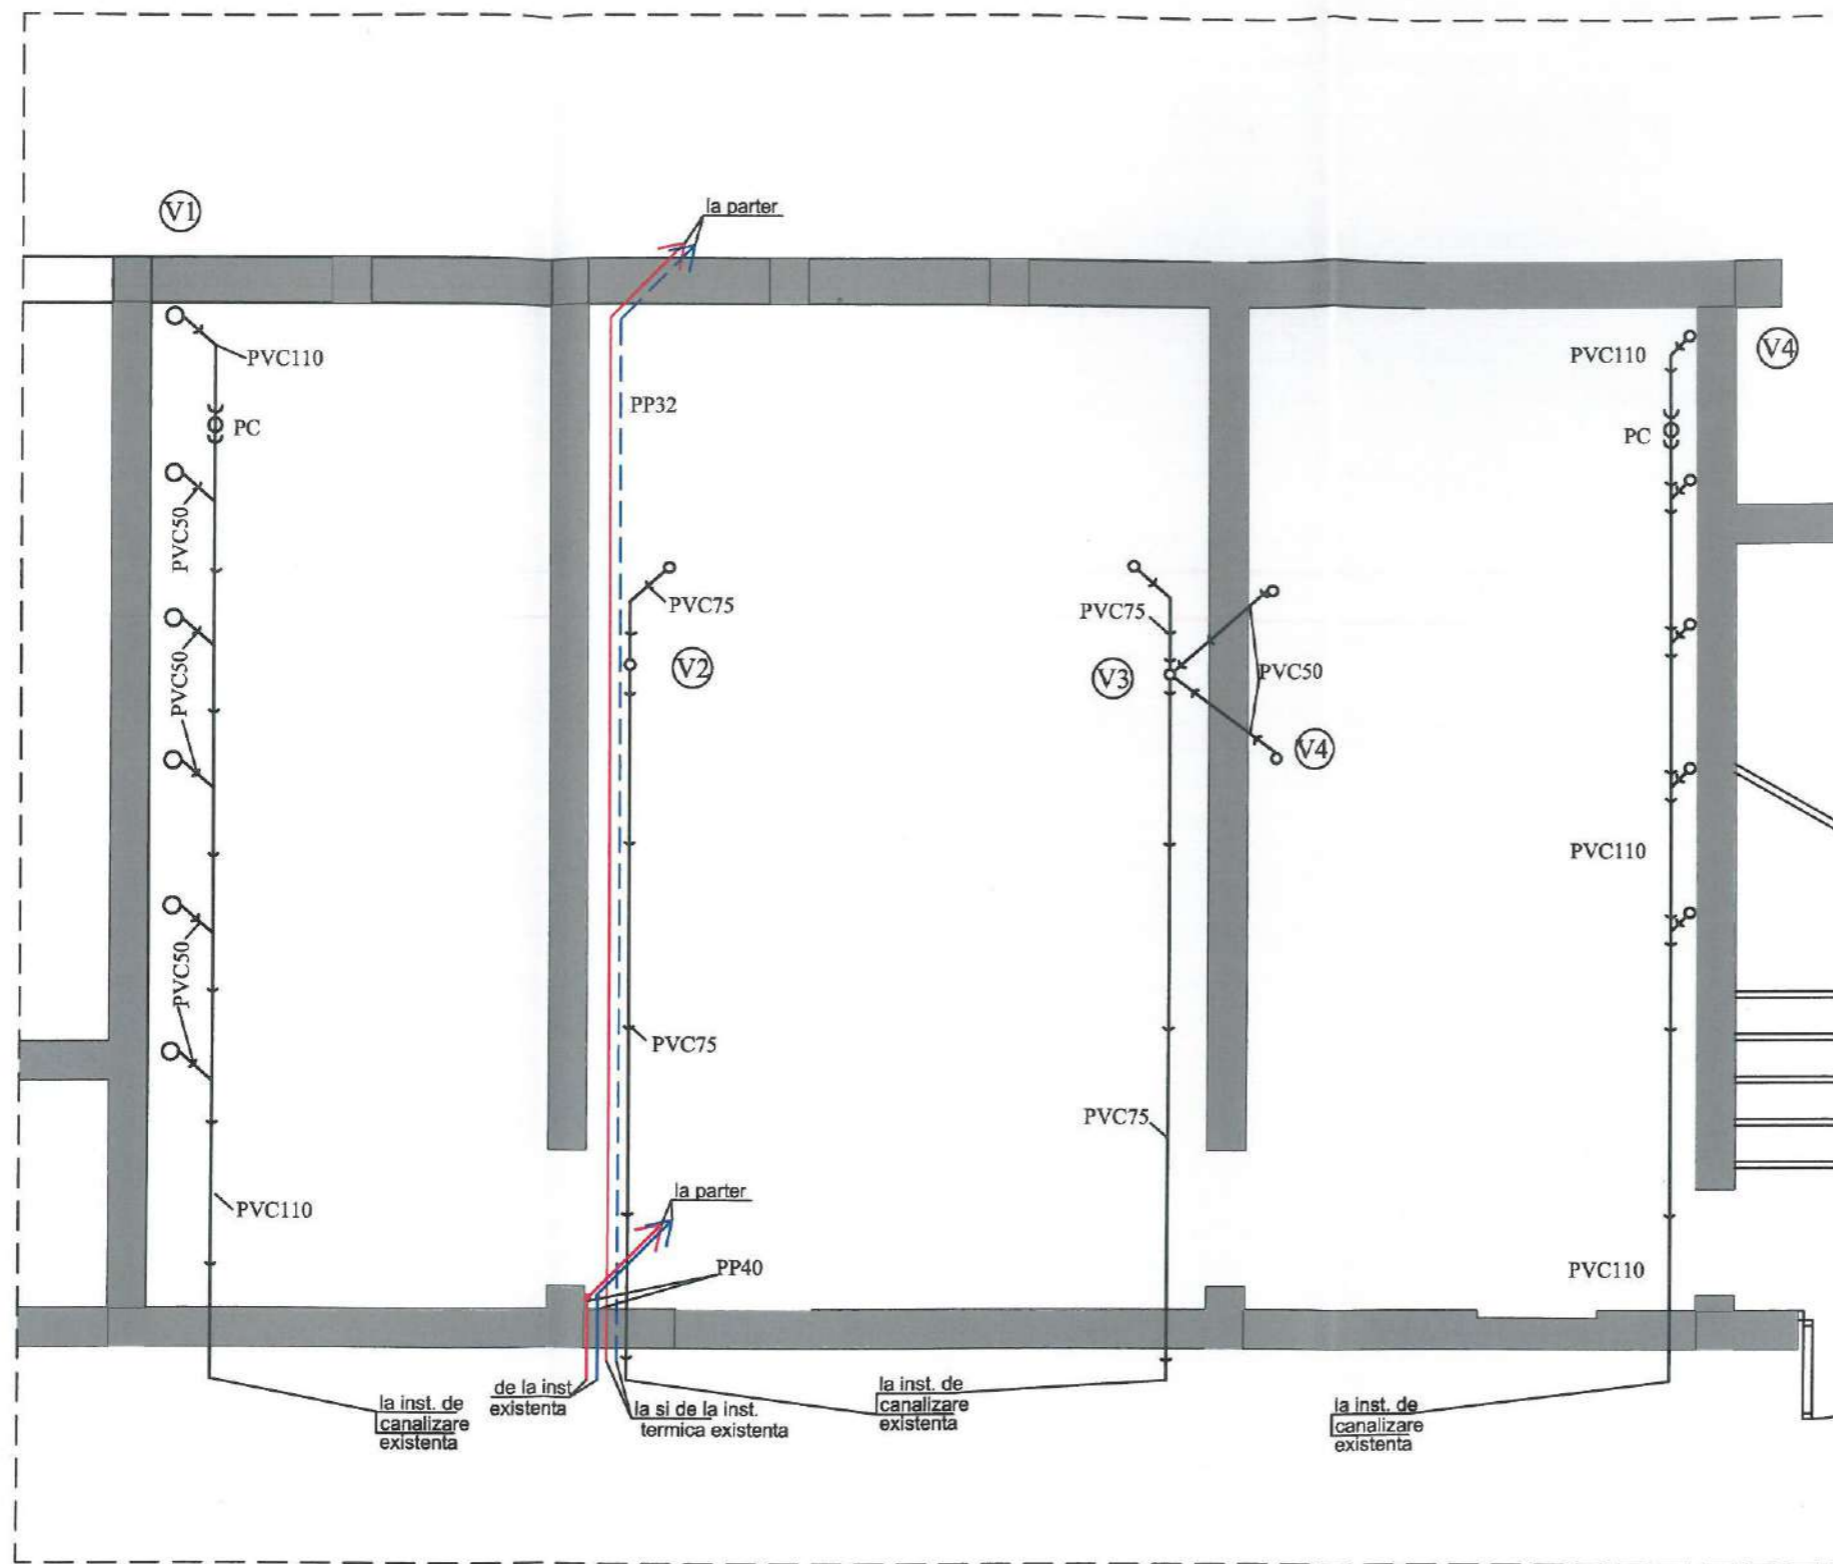



VERIFICAT	PROIECTANT GENERAL <b>S.C. WINNER'S ISLAND S.R.L.</b>			BENEFICIAR :	NR. PROIECT
	PROIECTANT DE SPECIALITATE - <b>B.I.A. DORU BARLEANU</b>			<b>UNIVERSITATEA "DUNAREA DE JOS"</b> DIN GALATI	10.2015
SPECIFICATIE	NUME	SEMNATURA	SCARA	TITLU PROIECT :	FAZA
SEF PROIECT	ARH. DORU BARLEANU		1:50	<b>REABILITARE CAMIN D</b> JUD.GALATI, MUN. GALATI, STR.DOMNEASCA, NR.155	P.T.+ A.C.
PROIECTAT	ING. VALERIU DULGHERU		DATA	TITLU PLANSA :	NR. PLANSA
DESESTAT	ING. VALERIU DULGHERU		OCT. 2015	<b>PLAN SUBSOL, CAMIN D -situatie propusa</b> <b>GRUP SANITAR-instalatii sanitare si termice</b>	(T+S)1



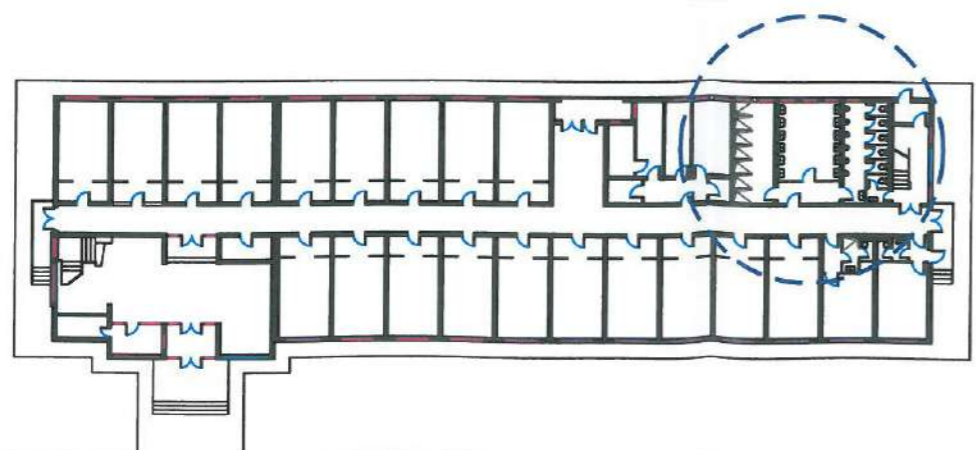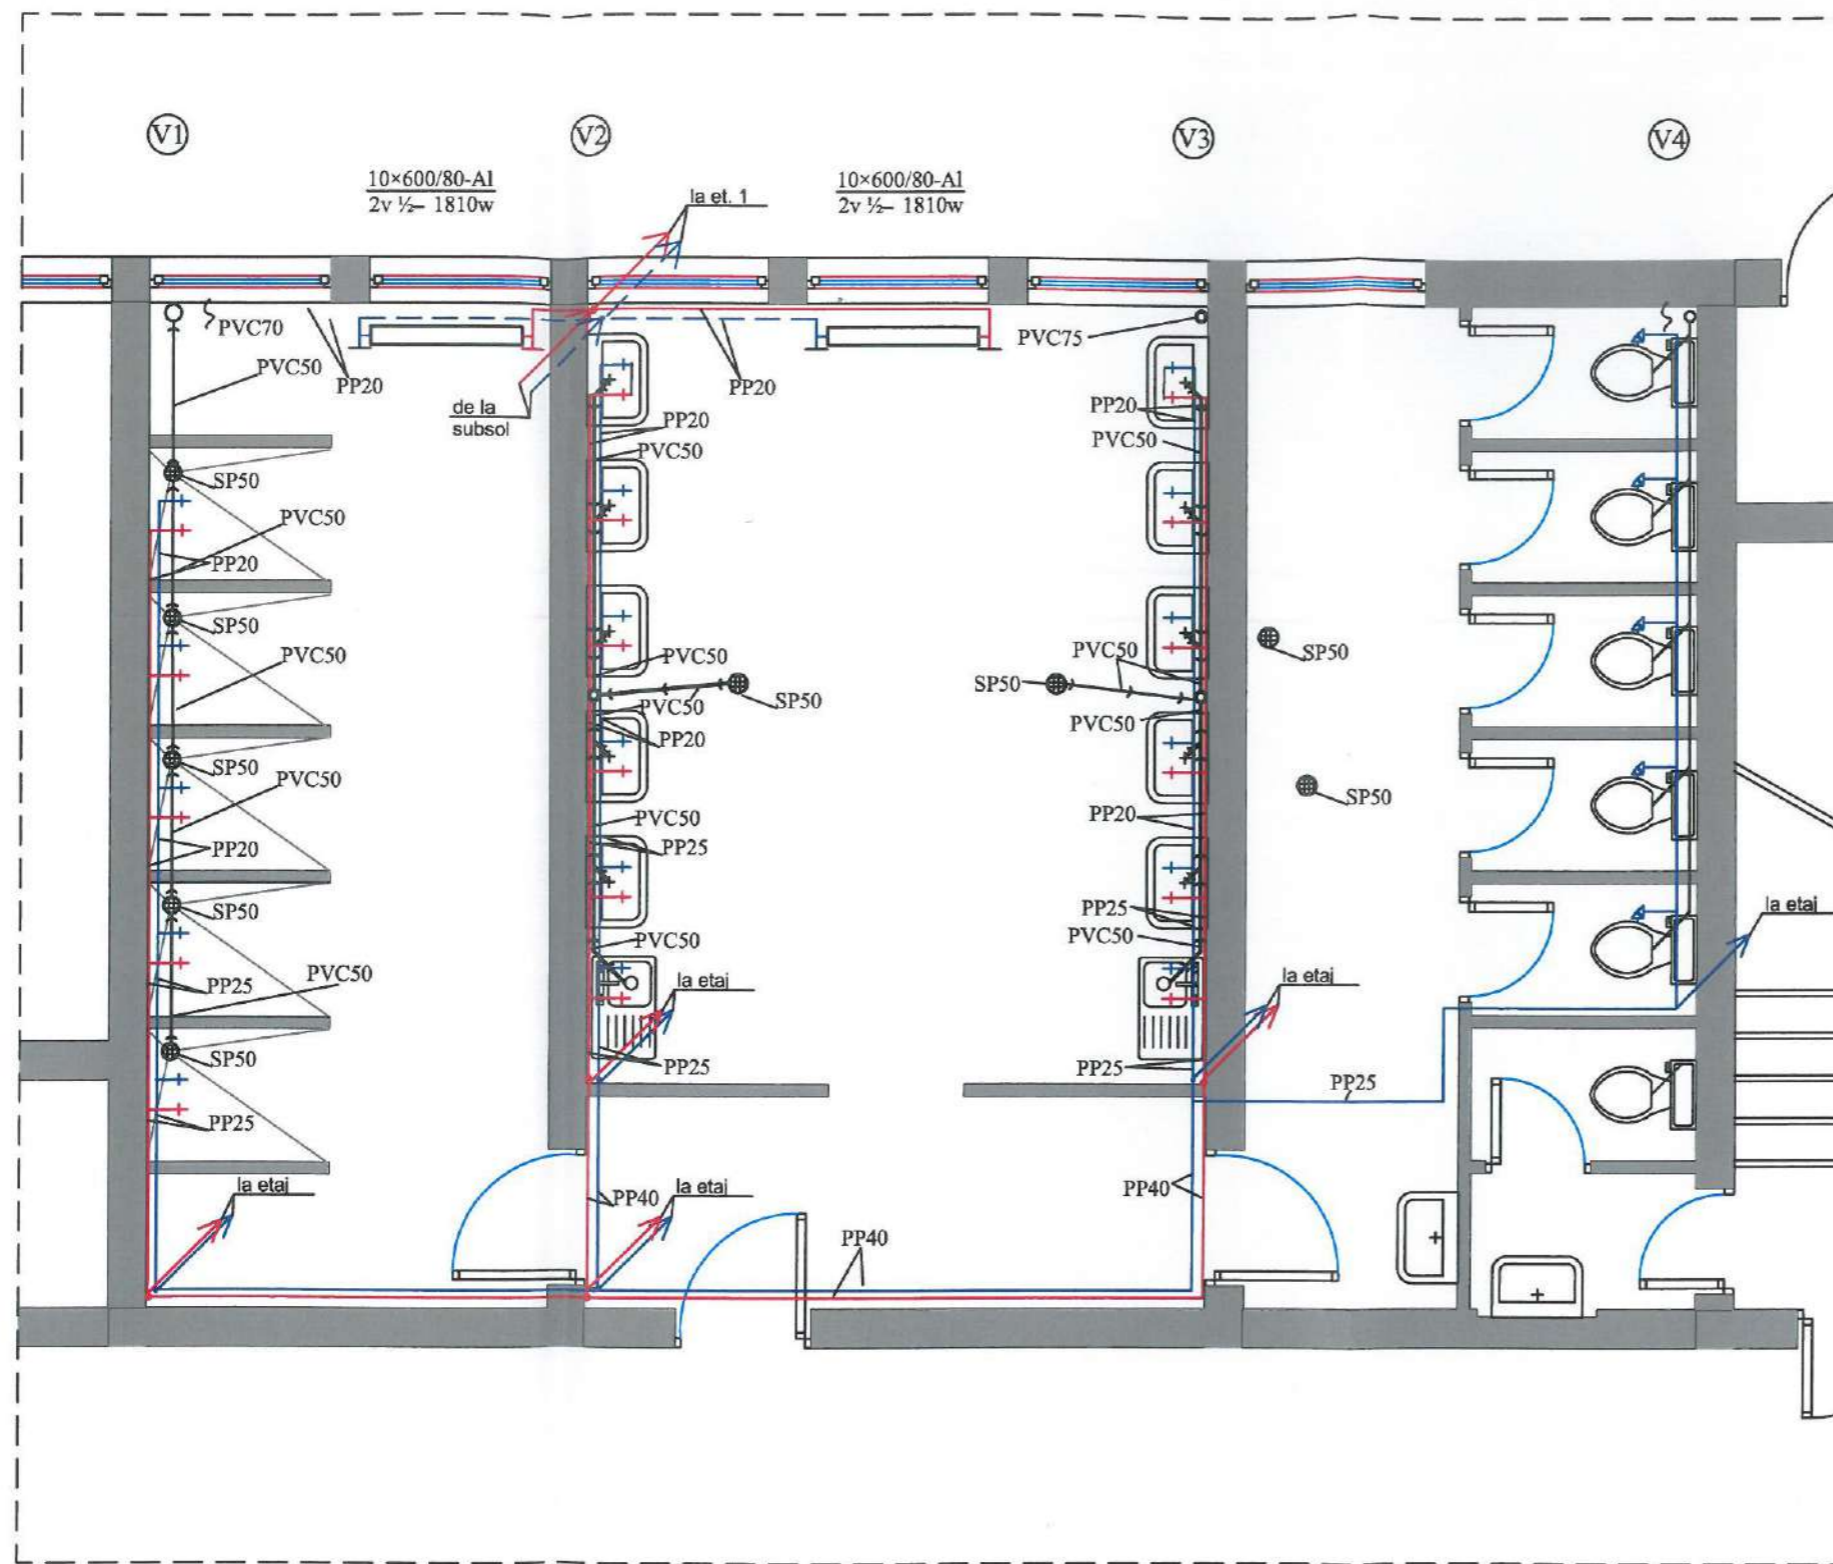



VERIFICAT	PROIECTANT GENERAL <b>S.C. WINNER'S ISLAND S.R.L.</b> PROIECTANT DE SPECIALITATE - B.I.A. DORU BARLEANU		BENEFICIAR : <b>UNIVERSITATEA "DUNAREA DE JOS" DIN GALATI</b>	NR. PROIECT 10/2015
SPECIFICATIE	SEM NATURA	SCARA	TITLU PROIECT : <b>REABILITARE CAMIN D</b> JUD.GALATI, MUN. GALATI, STR.DOMNEASCA, NR.155	HAZA P.T.+ A.C.
SEF PROIECT	ARH. DORU BARLEANU	1:50	TITLU PLANSA : <b>PLAN PARTER, CAMIN D -situatie propusa</b> <b>GRUP SANITAR-instalati sanitare si termice</b>	NR. PLANSA (T+S)2
PROIECTAT	ING. VALERIU DULGHERU	DATA OCT. 2015		
DESENAT	ING. VALERIU DULGHERU			



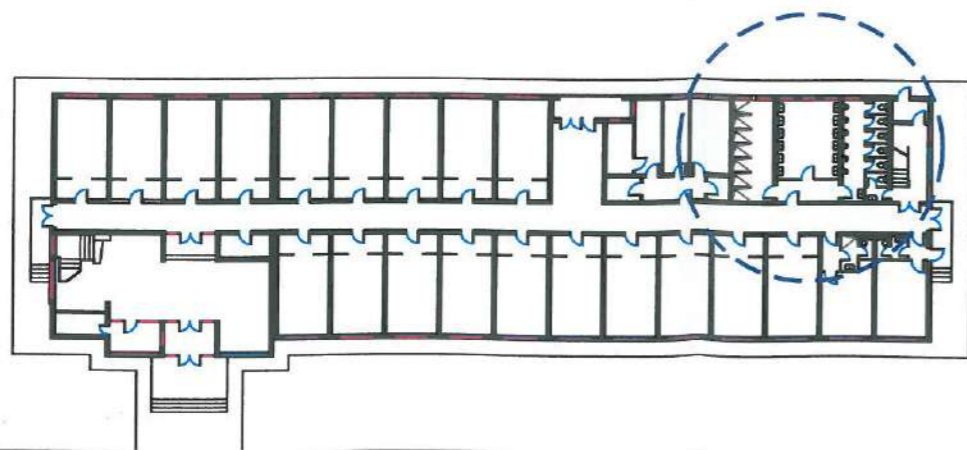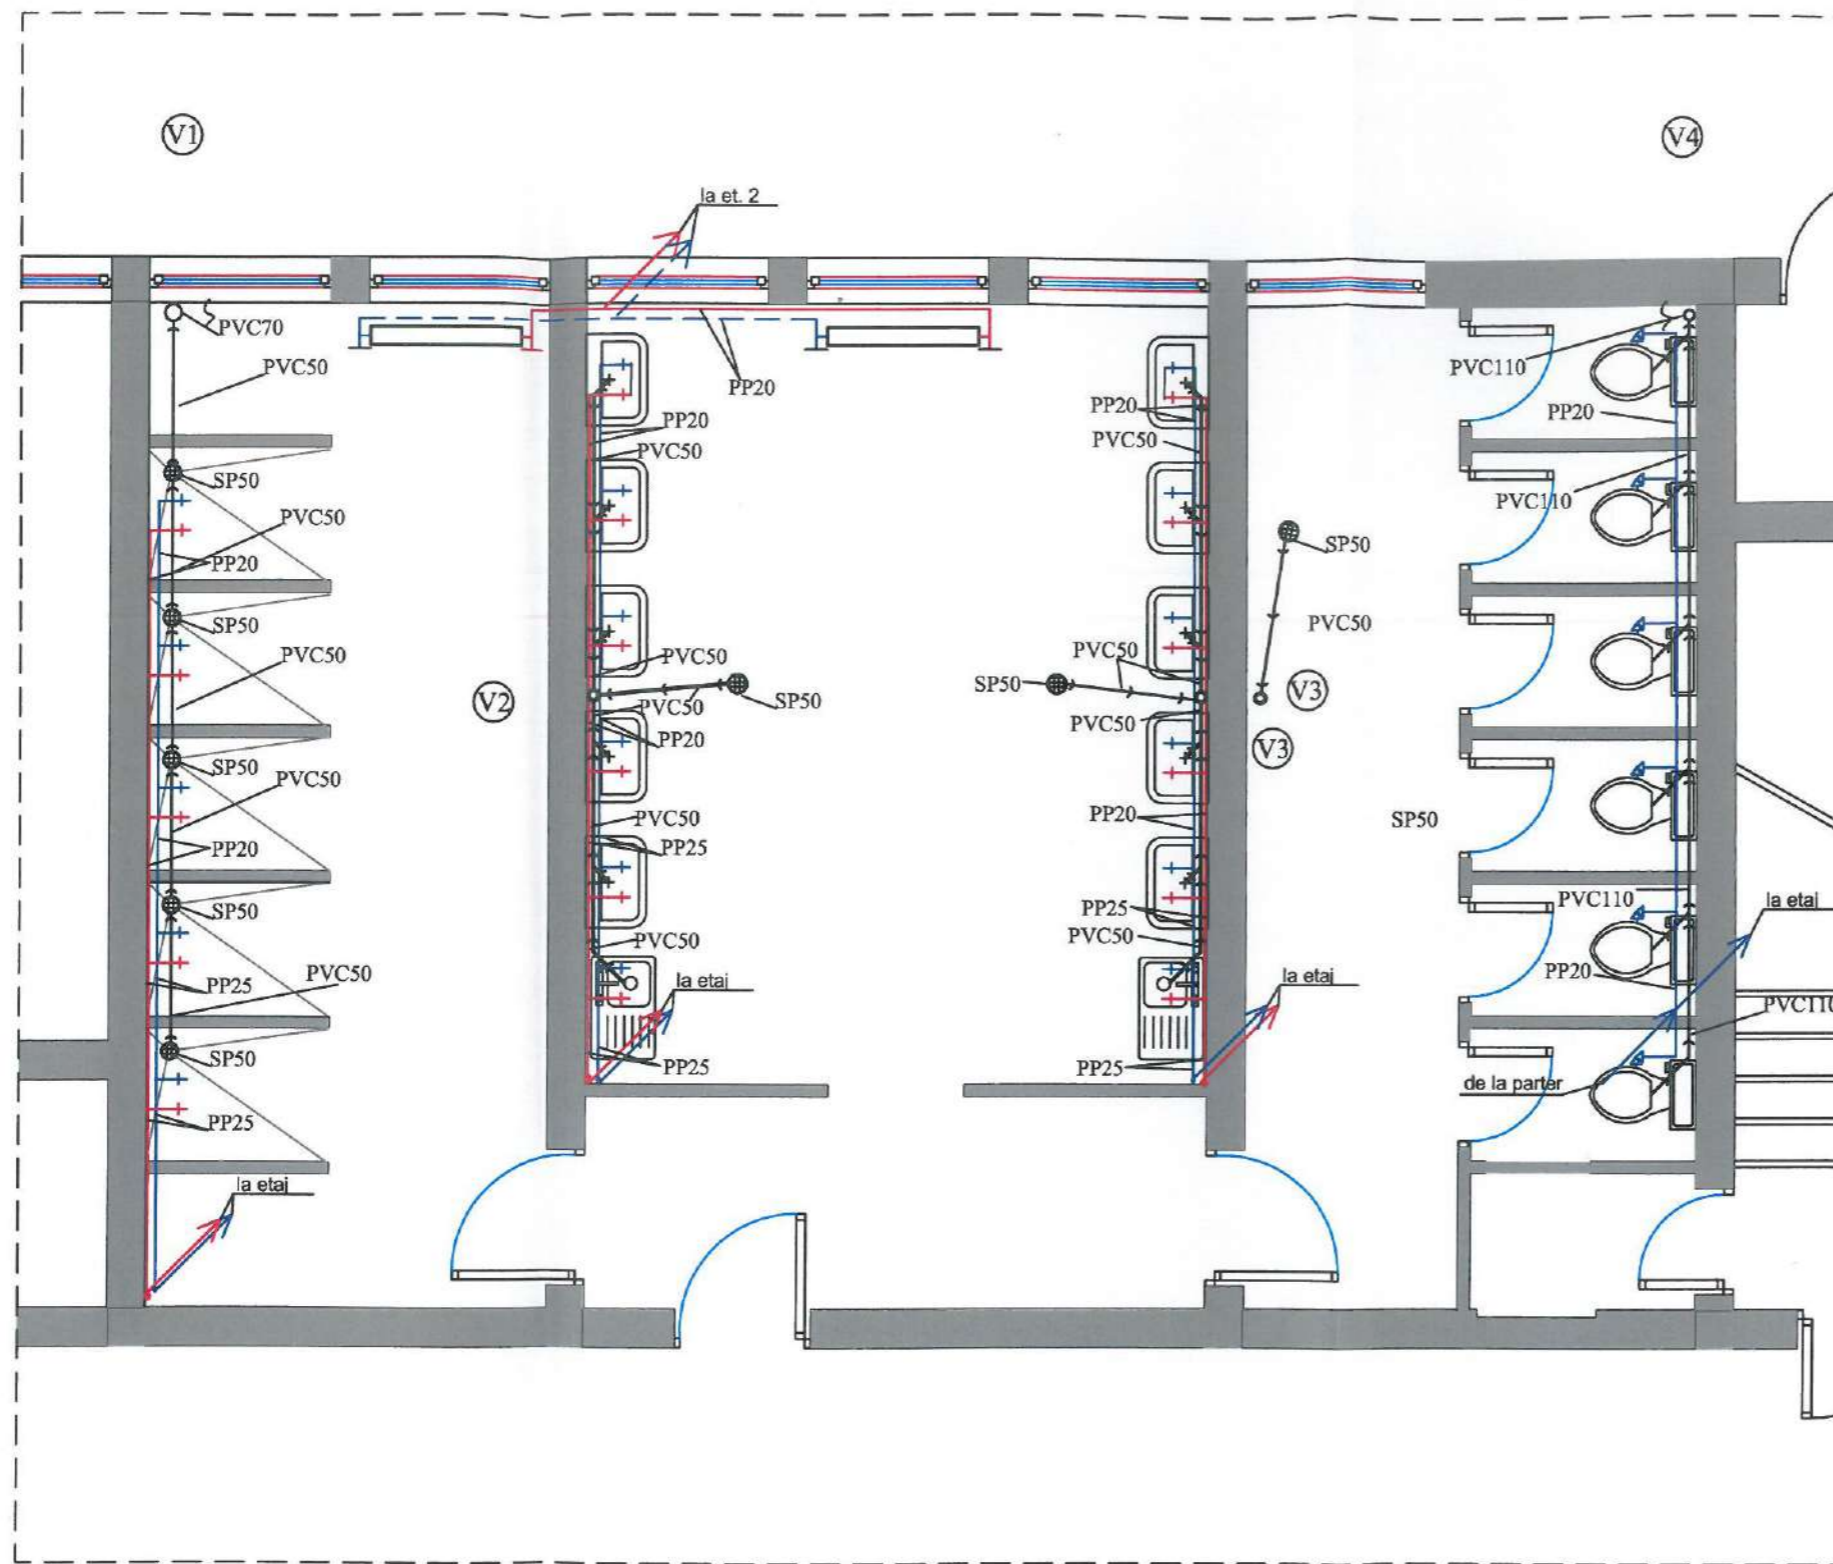



VERIFICAT	PROIECTANT GENERAL <b>S.C. WINNER'S ISLAND S.R.L.</b> PROIECTANT DE SPECIALITATE - B.I.A. DORU BARLEANU		BENEFICIAR : <b>UNIVERSITATEA "DUNAREA DE JOS" DIN GALATI</b>	NR. PROIECT 10/2015
SPECIFICATIE	SEMNATURA	SCARA	TITLU PROIECT : <b>REABILITARE CAMIN D</b> JUD.GALATI, MUN. GALATI, STR.DOMNEASCA, NR.155	HAZA P.T.+ A.C.
SEF PROIECT	ARH. DORU BARLEANU	1:50	TITLU PLANSA : <b>PLAN ETAJ 1, CAMIN D -situatie propusa</b> <b>GRUP SANITAR-instalati sanitare si termice</b>	NR. PLANSA (T+S)3
PROIECTAT	ING. VALERIU DULGHERU	DATA OCT. 2015		
DESENAT	ING. VALERIU DULGHERU			



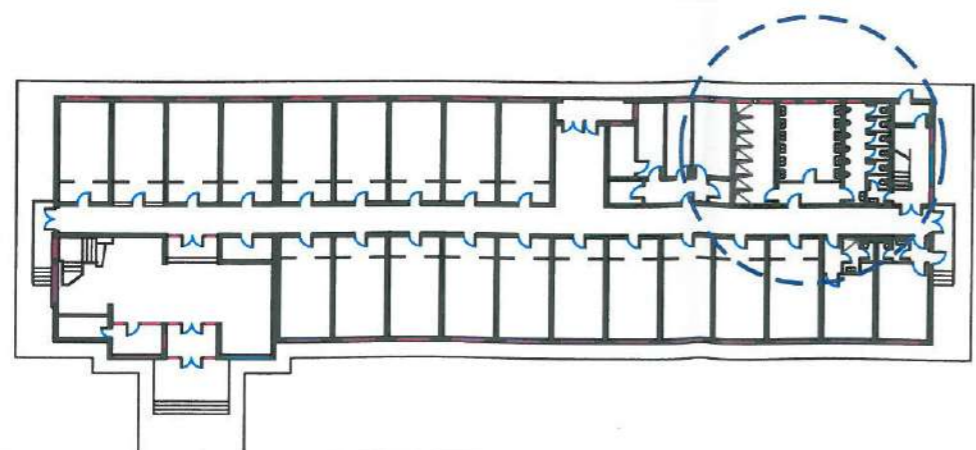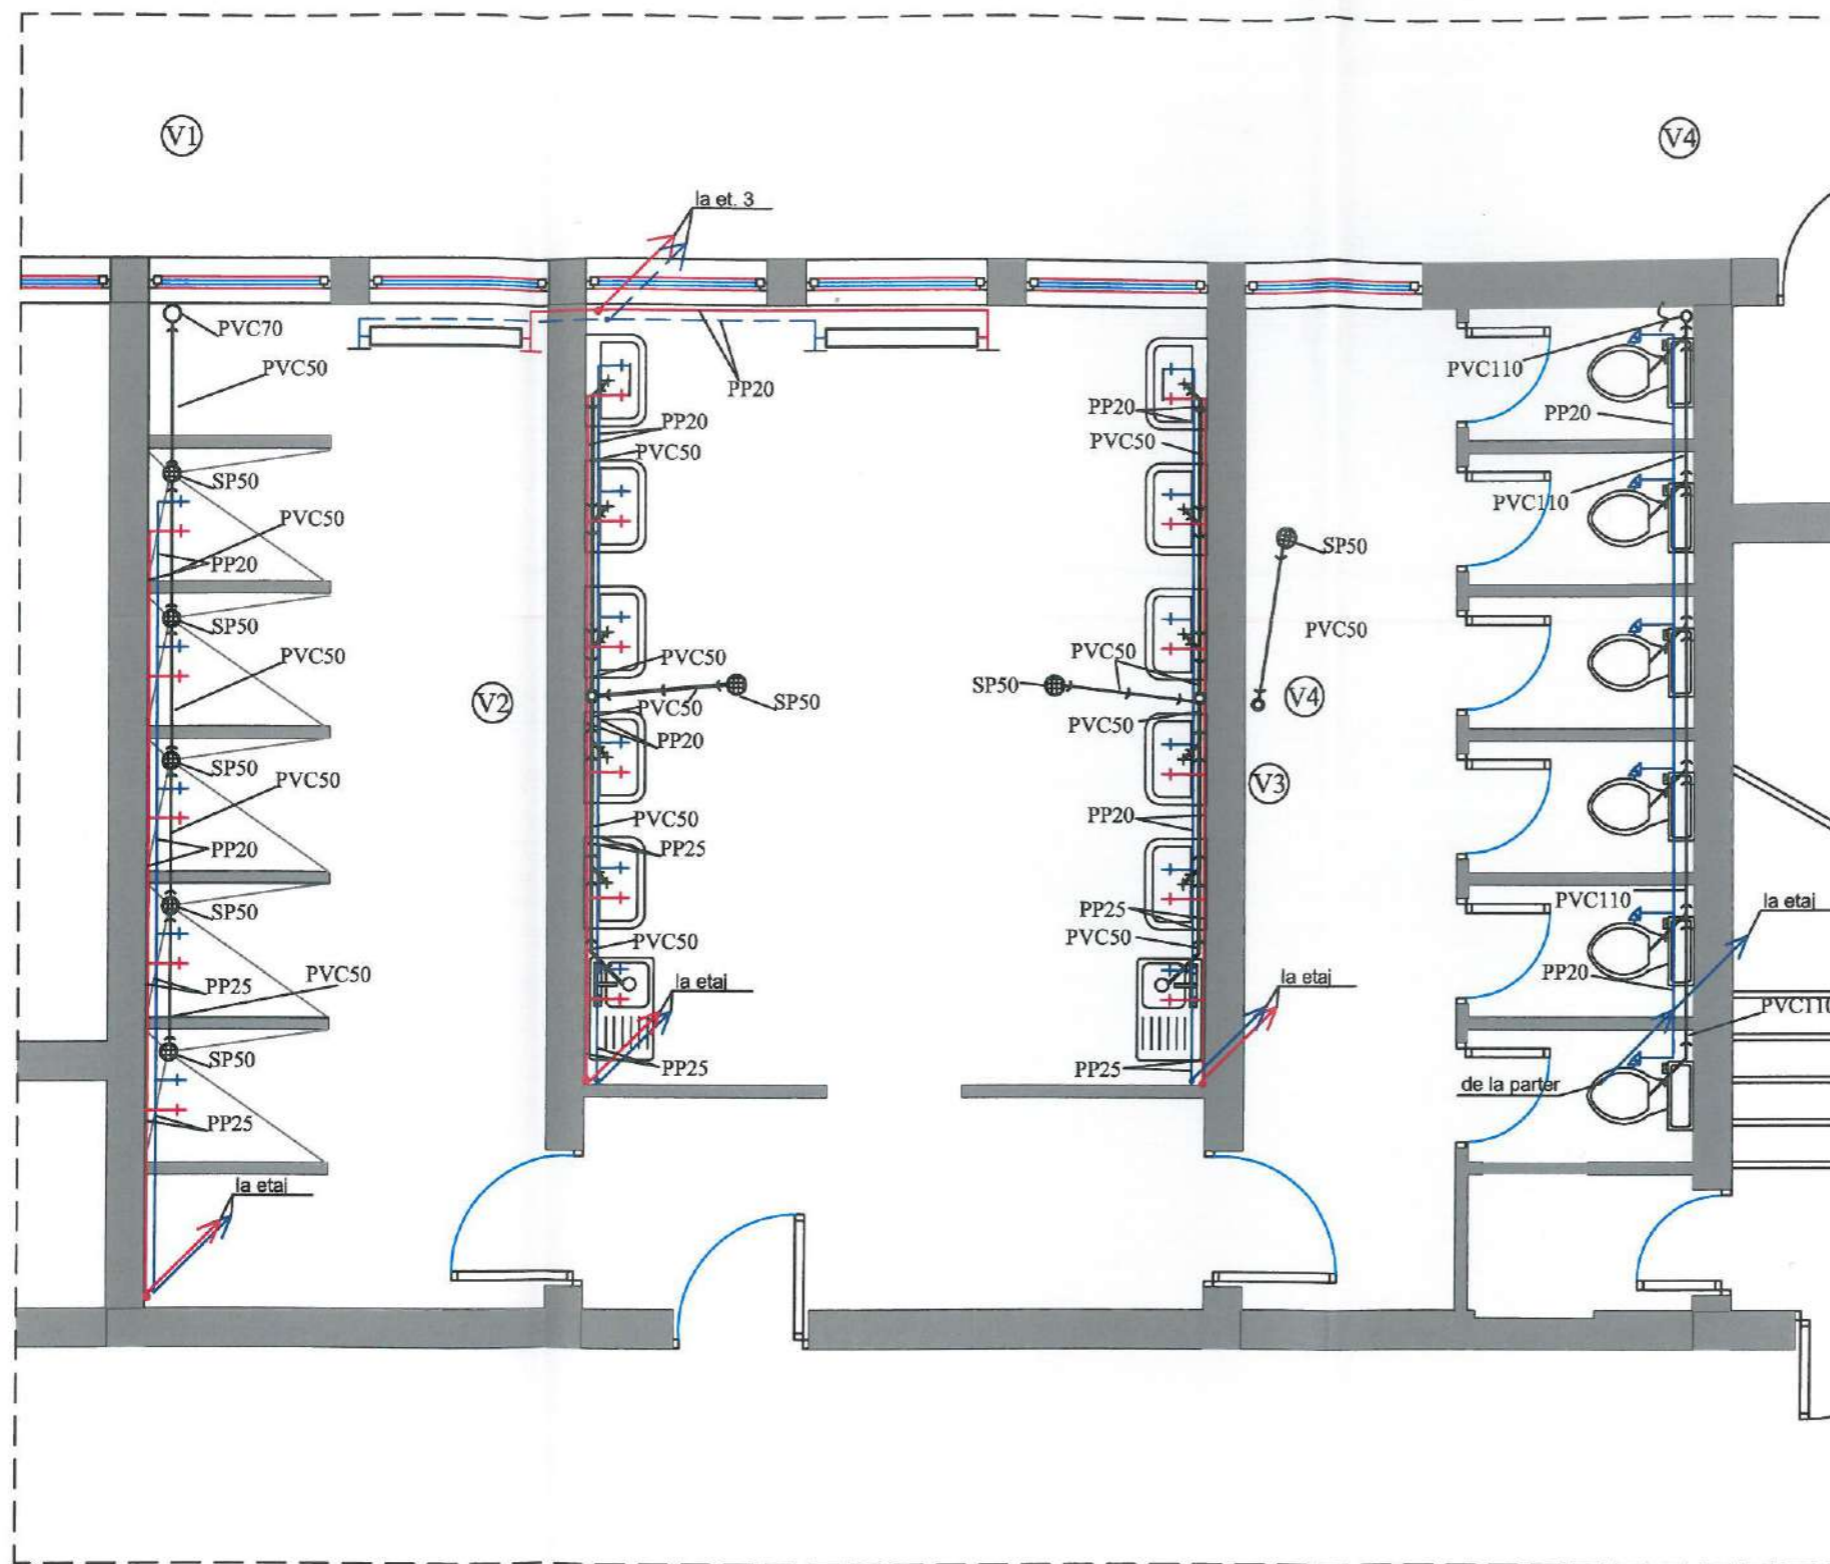

VERIFICAT	PROIECTANT GENERAL <b>S.C. WINNER'S ISLAND S.R.L.</b> PROIECTANT DE SPECIALITATE - B.I.A. DORU BARLEANU		BENEFICIAR : <b>UNIVERSITATEA "DUNAREA DE JOS"</b> DIN GALATI	NR. PROIECT 10/2015
SPECIFICATIE	SEM NATURA	SCARA	TITLU PROIECT : <b>REABILITARE CAMIN D</b> JUD.GALATI, MUN. GALATI, STR.DOMNEASCA, NR.155	FAZA D.P.T. + A.C.
SEF PROIECT	ARH. DORU BARLEANU	1:50	TITLU PLANSA : <b>PLAN ETAJ 2, CAMIN D -situatie propusa</b> GRUP SANITAR-instalatii sanitare si termice	NR. PLANSA (T+S)4
PROIECTAT	ING. VALERIU DULGHERU	DATA OCT. 2015		
DESESTAT	ING. VALERIU DULGHERU			



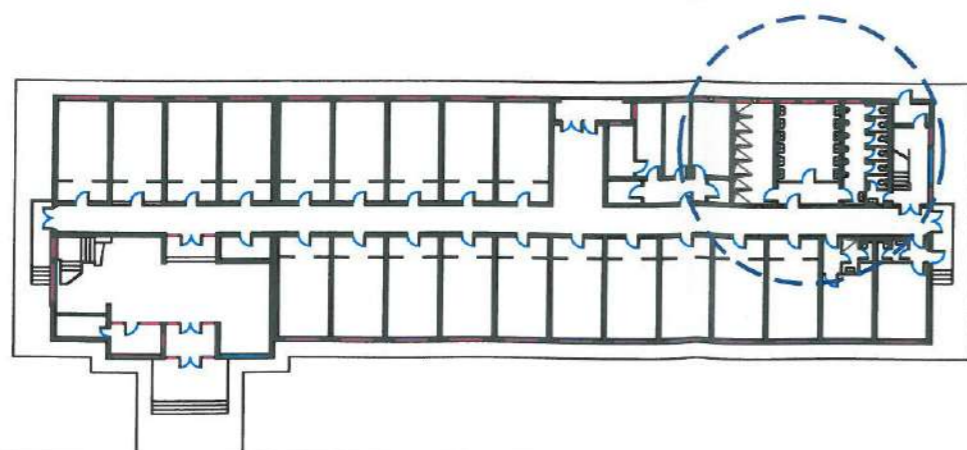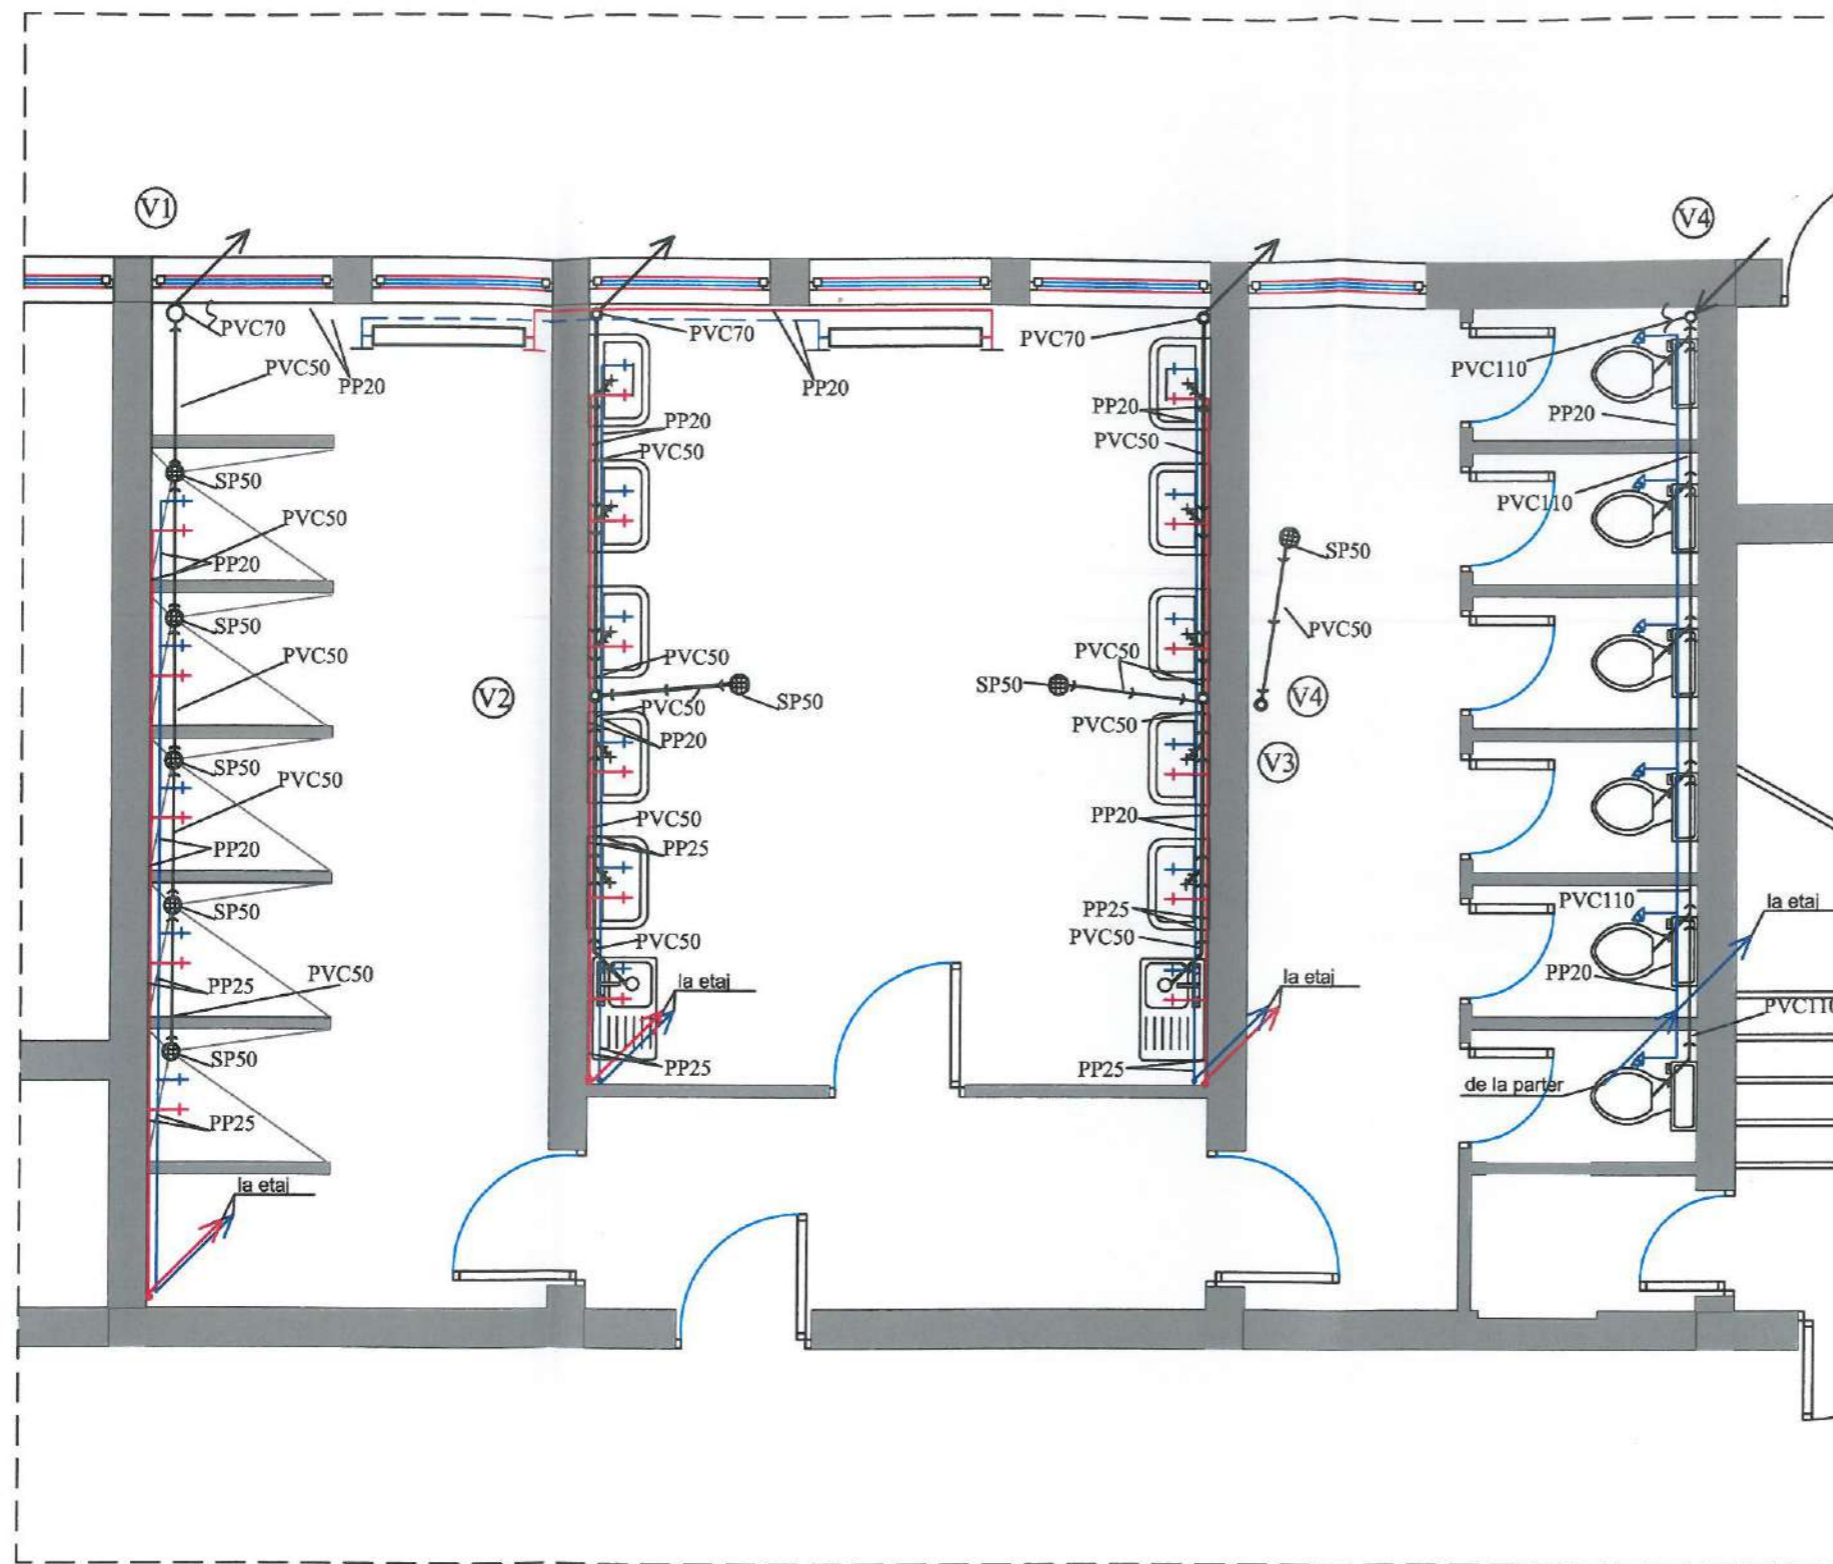

VERIFICAT	PROIECTANT GENERAL <b>S.C. WINNER'S ISLAND S.R.L.</b>		BENEFICIAR : <b>UNIVERSITATEA "DUNAREA DE JOS" DIN GALATI</b>	NR. PROIECT 10/2015
	PROIECTANT DE SPECIALITATE - <b>B.I.A. DORU BARLEANU</b>		TITLU PROIECT : <b>REABILITARE CAMIN D</b> JUD. GALATI, MUN. GALATI, STR. DOMNEASCA, NR. 155	FAZA P.T. + A.C.
SPECIFICATIE	SEM NATURA	SCARA	TITLU PLANSA :	NR. PLANSA
SEF PROIECT	ARH. DORU BARLEANU	1:50	<b>PLAN ETAJ 1 CAMIN D -situatie propusa</b>	(T+S)5
PROIECTAT	ING. VALERIU DULGHERU	DATA	<b>GRUP SANITAR -instalatii sanitare si termice</b>	
DESENAT	ING. VALERIU DULGHERU	OCT. 2015		