
N

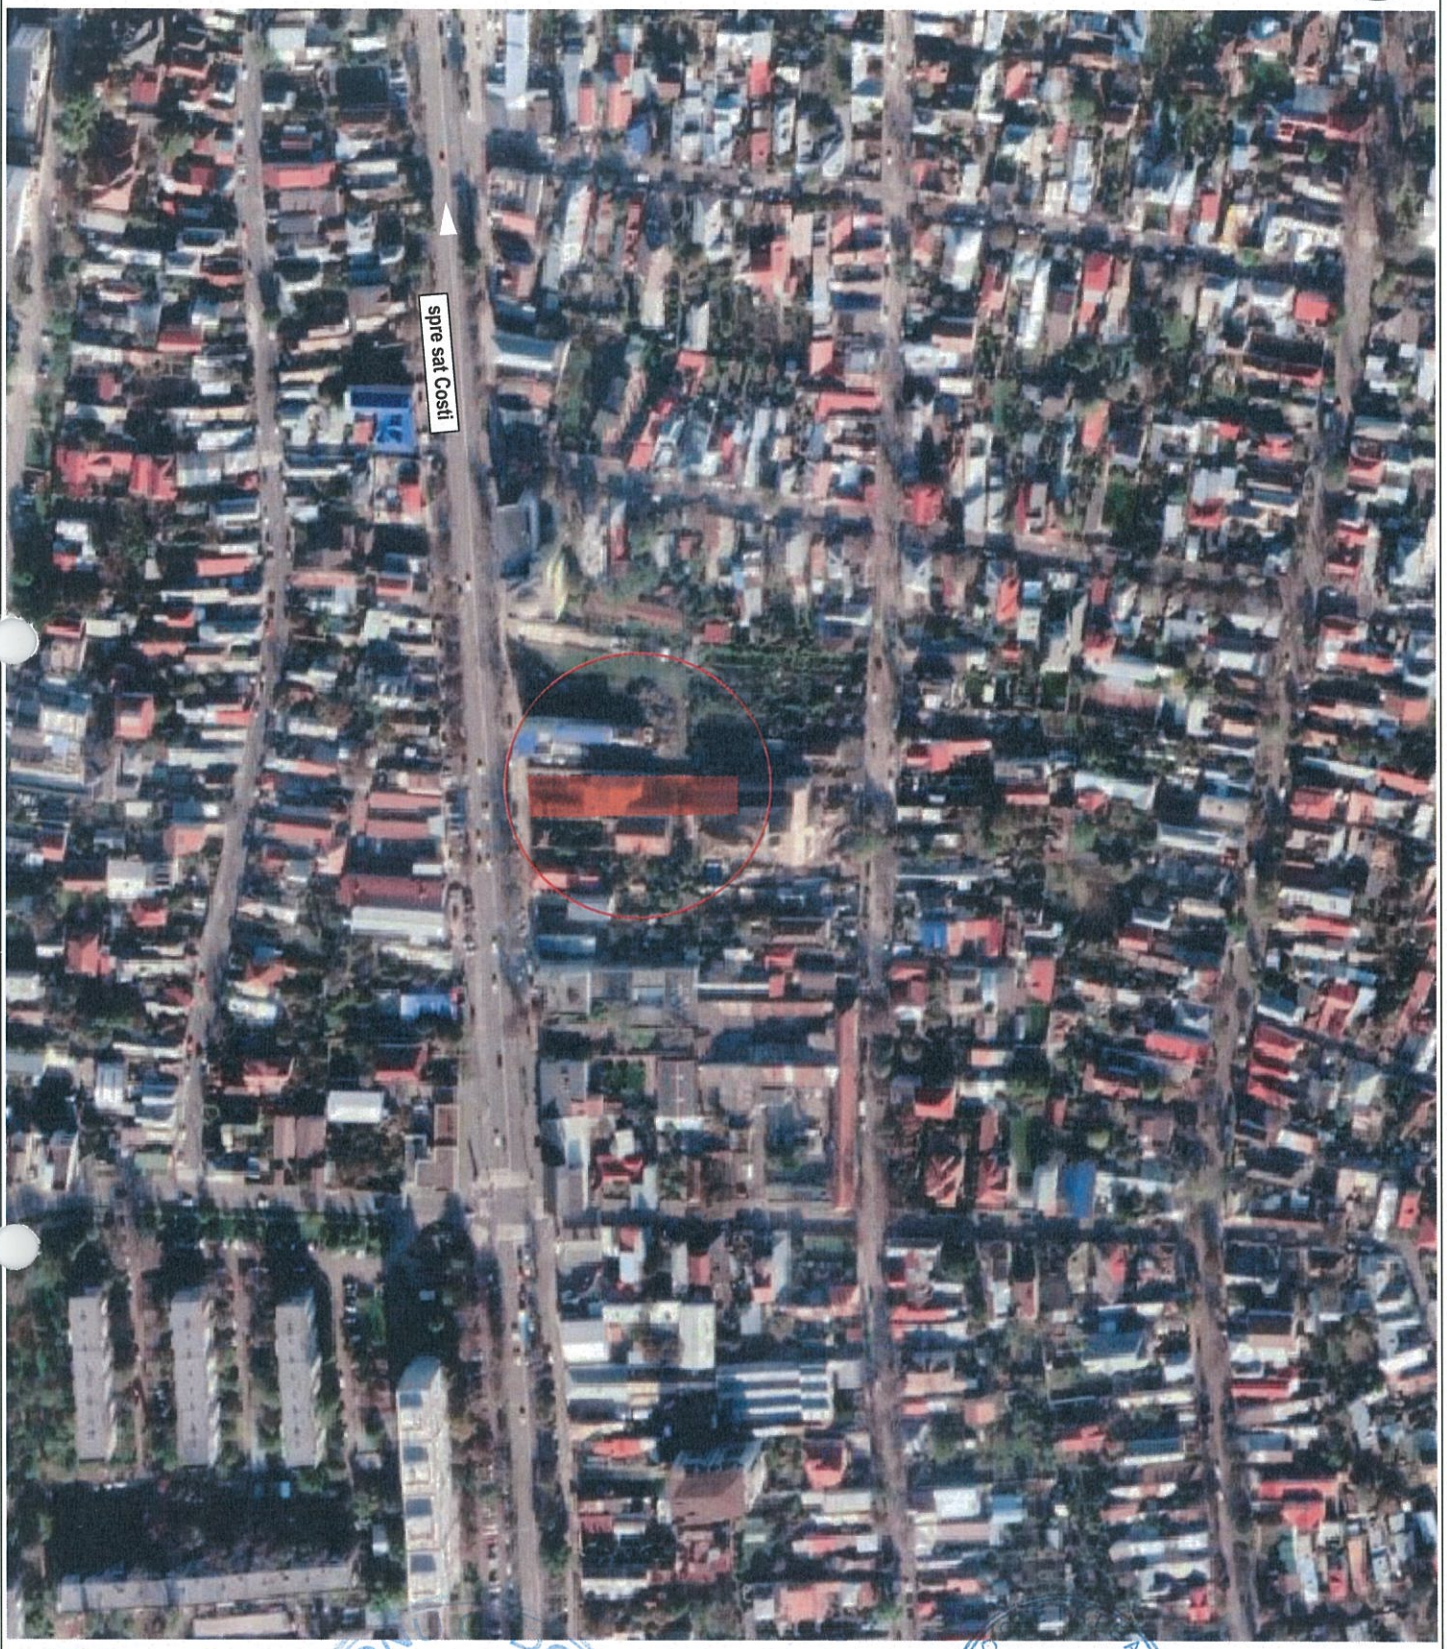


AMPLASAMENT STUDIAT

Această planșă este proprietatea ARHITONE S.R.L. Este interzisă copierea, difuzarea, împrumutarea sau utilizarea în alte scopuri fără permisiunea scrisă a ARHITONE S.R.L.

SPECIFICATIE	NUME	SEMNATURA	CERINTA	REFERAT / NR. / DATA
Verificator				

ORDINUL ARHITECȚILOR DIN ROMÂNIA 9222 Alexandra OANCĂ

ARHITONE	**Proiectant general:** **S.C. ARHITONE S.R.L.** CUI 37827067; J22/1989/2017; Bdul. N. Iorga 6, Jud. IASI, Mun. IASI arhitone@gmail.com		**Investitor/Beneficiar de investitie :** **UNIVERSITATEA "DUNĂREA DE JOS"** **Amplasament:** Jud.Galați, mun. Galați, str. George Coșbuc, nr.98	**Proiect .nr.** 60/ 2021
SPECIFICATIE	NUME	SEMNATURA	**Titlu proiect :** ADAPTAREA CLADIRII DIN STR. GEORGE COSBUC, NR.98 PRIN SCHIMBAREA DESTINATIEI ACTUALE IN CENTRU DE CERCETARE REXDAN	**Faza** P.TH.+DE
Sef proiect:	Arh. Alexandra Oancă			
			Titlu plansa: PLAN DE INCADRARE IN ZONA	**Nr. plansa** A 0.0
Sursa:	www.ancpi.ro			
		Scara 1:2500		
		Data 2021		

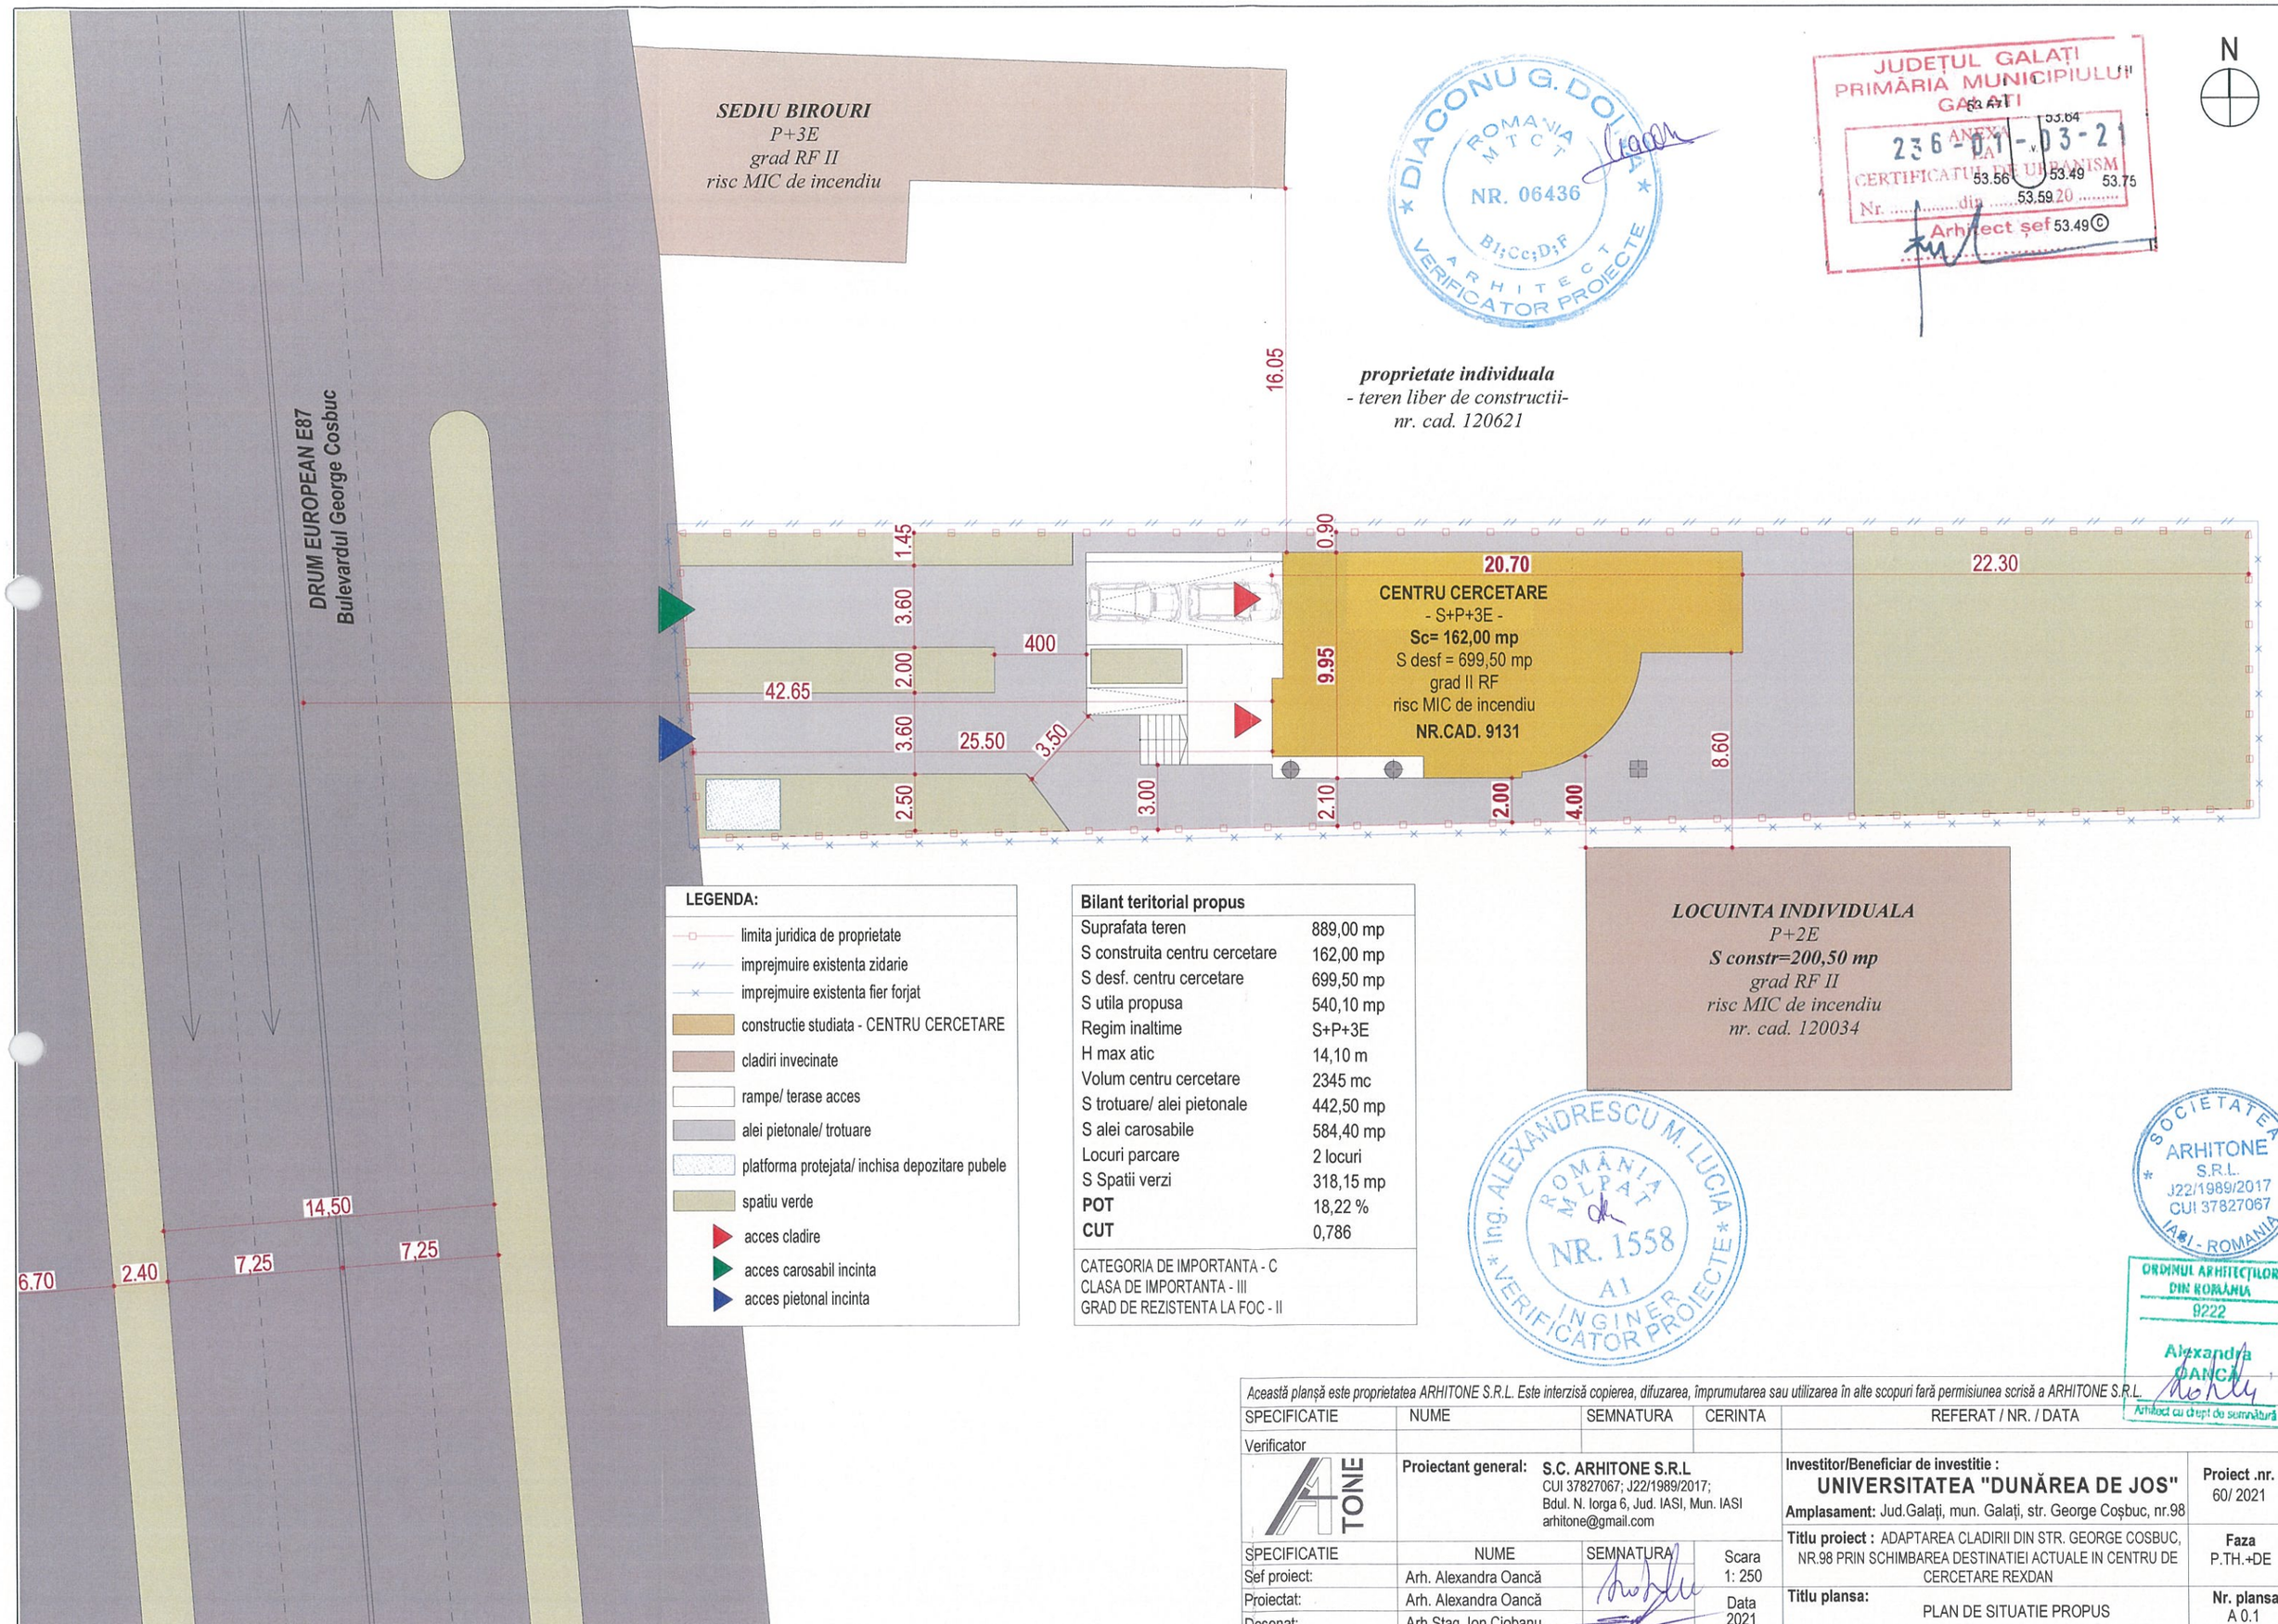

DIACONU G. DOLIX
ROMANIA M.T.C.T.
NR. 06436
B1;Cc;D;F
ARHITECT
VERIFICATOR PROIECTE

JUDEȚUL GALAȚI
PRIMĂRIA MUNICIPIULUI GALAȚI
ANEXA LA
236-01-03-21
CERTIFICATUL DE URBANISM
Nr. ..... din ..... 20 .....
Arhitect șef

LEGENDA:

- limita juridica de proprietate
- imprejmuire existenta zidarie
- imprejmuire existenta fier forjat
- constructie studiata - CENTRU CERCETARE
- cladiri invecinate
- rampe/ terase acces
- alei pietonale/ trotuare
- platforma protejata/ inchisa depozitare pubele
- spatiu verde
- acces cladire
- acces carosabil incinta
- acces pietonal incinta

Bilant teritorial propus	
Suprafata teren	889,00 mp
S construita centru cercetare	162,00 mp
S desf. centru cercetare	699,50 mp
S utila propusa	540,10 mp
Regim inaltime	S+P+3E
H max atic	14,10 m
Volum centru cercetare	2345 mc
S trotuare/ alei pietonale	442,50 mp
S alei carosabile	584,40 mp
Locuri parcare	2 locuri
S Spatii verzi	318,15 mp
POT	18,22 %
CUT	0,786

CATEGORIA DE IMPORTANTA - C
CLASA DE IMPORTANTA - III
GRAD DE REZISTENTA LA FOC - II

Ing. ALEXANDRESCU M. LUCIA
ROMÂNIA M.L.P.A.T.
NR. 1558
A1
INGINER VERIFICATOR PROIECTE

SOCIETATEA ARHITONE S.R.L. J22/1989/2017 CUI 37827067 IAȘI - ROMANIA

ORDINUL ARHITECȚILOR DIN ROMÂNIA
9222
Alexandra OANCĂ
Arhitect cu drept de semnătură

Această planșă este proprietatea ARHITONE S.R.L. Este interzisă copierea, difuzarea, împrumutarea sau utilizarea în alte scopuri fără permisiunea scrisă a ARHITONE S.R.L.

SPECIFICATIE	NUME	SEMNATURA	CERINTA	REFERAT / NR. / DATA
Verificator				

Proiectant general:	**S.C. ARHITONE S.R.L** CUI 37827067; J22/1989/2017; Bdul. N. Iorga 6, Jud. IASI, Mun. IASI arhitone@gmail.com	**Investitor/Beneficiar de investitie :** **UNIVERSITATEA "DUNĂREA DE JOS"** **Amplasament:** Jud.Galați, mun. Galați, str. George Coșbuc, nr.98	**Proiect .nr.** 60/ 2021
		Titlu proiect : ADAPTAREA CLADIRII DIN STR. GEORGE COSBUC, NR.98 PRIN SCHIMBAREA DESTINATIEI ACTUALE IN CENTRU DE CERCETARE REXDAN	**Faza** P.TH.+DE
		Titlu plansa: PLAN DE SITUATIE PROPUS	**Nr. plansa** A 0.1

SPECIFICATIE	NUME	SEMNATURA	
Sef proiect:	Arh. Alexandra Oancă		Scara 1: 250
Proiectat:	Arh. Alexandra Oancă		Data 2021
Desenat:	Arh.Stag. Ion Ciobanu		

S.01. ARHIVA
PE,PL:zugr.lavabile
pard: covor PVC
S: 26,7 m²
hu: 2,35 m


S.07. GARAJ
PE,PL:zugr.lavabile
pard: gresie
S: 35 m²
hu: 2,35 m

S.06. SPATIU MAT. CURATENIE
PE,PL:zugr.lavabile/ faianta
pard: gresie
S: 5,9 m²
hu: 2,35 m

S.05. GRUP SANITAR
PE:zugr.lavabile
pard: gresie
S: 4,15 m²
hu: 2,35 m

S.08. HOL
PE,PL:zugr.lavabile
pard: gresie
S: 3,65 m²
hu: 2,35 m

S.04. DEPOZITARE
PE,PL :zugr.lav./ gips carton
pard: covor PVC
S: 22,3 m²
hu: 2,15 m

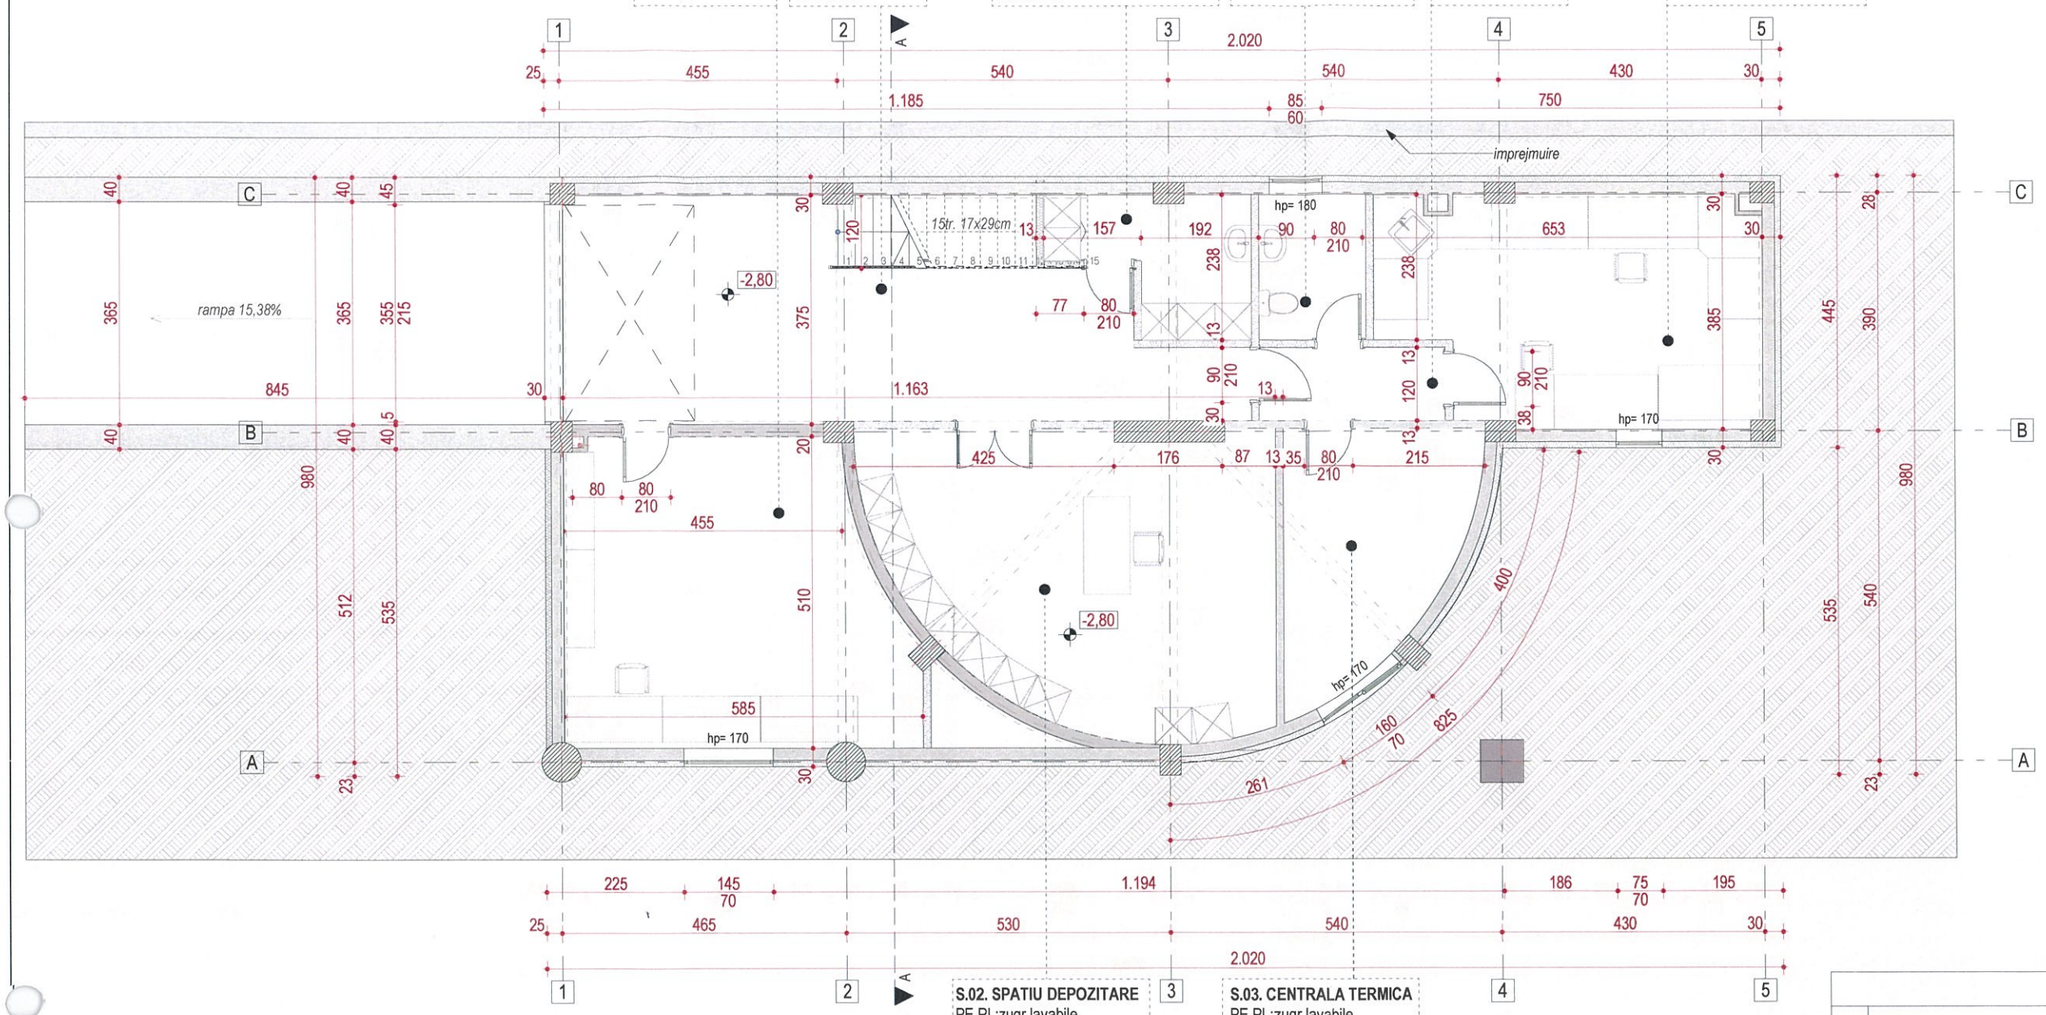

S.02. SPATIU DEPOZITARE
PE,PL:zugr.lavabile
pard: gresie
S: 29,3 m²
hu: 2,35 m

S.03. CENTRALA TERMICA
PE,PL:zugr.lavabile
pard: gresie
S: 9,8 m²
hu: 2,35 m

BILANT TERITORIAL EXISTENT

Suprafata teren	889,00 mp
S construita SEDIU FIRMA	162,00 mp
S desfasurata SEDIU FIRMA	699,50 mp
S utila subsol	136,80 mp
S utila totala	540,10 mp
Regim inaltime	S+P+3E
H max atic	14,10 m
POT	18,22 %
CUT	0,786

CATEGORIA DE IMPORTANTA - C
CLASA DE IMPORTANTA - III
GRAD DE REZISTENTA LA FOC - II

TABEL TIPURI DE PERETI EXTERIORI

TIP PERETE	ALCATUIRE	DESCRIERE
Z1		ALCATUIRE PERETE EXTERIOR ZIDARIE tencuiala decorativa acrilica de exterior plasa din fibra de sticla pentru armarea adezivului dibluri pentru ancorarea placilor de polistiren expandat termoizolatie polistiren expandat 10 cm perete zidarie BCA 30 cm tencuiala interioara+ glet / zugraveala var lavabil
Z2		ALCATUIRE PERETE EXTERIOR panouri compozite aluminiu (casete tip bond), culoare gri deschis folie impotriva vaporilor/ structura metalica prindere casete tip bond dibluri pt. ancorarea placilor de polistiren termoizolatie polistiren expandat 10cm/ adeziv zidarie BCA 30 cm tencuiala interioara/ glet/ zugraveala var lavabil
B1		ALCATUIRE PERETE DEMISOL membrana polietilena de mare densitate cu dubla extruziune(crampoane) la exterior termoizolatie polistiren extrudat 10cm adeziv poliurenatic/ hidroizolatie- amorsa bituminoasa perete beton armat 20/ 25cm tencuiala driscuita 2cm/ glet ipsos 3mm/ var lavabil culoare alba

TIPURI DE PERETI INTERIORI

TIP PERETE	ALCATUIRE	DESCRIERE
Z3		ALCATUIRE PERETE INTERIOR ZIDARIE zugraveala var lavabil/ tencuiala +glet zidarie 15/ 30cm grosime tencuiala driscuita +glet ipsos/ zugraveala var lavabil
TIPURI DE PERETI INTERIORI (gips carton pe schelet metalic)		
G1		PERETE INTERIOR GIPS CARTON -12,5 cm grosime 3 buc. placa gips carton rezistenta la foc 1.25cm schelet metalic 5cm/ strat vata minerala 5cm 3 buc. placa gips carton rezistenta la foc 1.25cm
G2		PERETE INTERIOR GIPS CARTON -12,5 cm grosime 2 buc. placa gips carton 1.25cm schelet metalic 10cm/ strat vata minerala 10cm 2 buc. placa gips carton 1.25cm
G3		GHENA INSTALATII schelet metalic 5cm vata minerala 5cm intre profile metalice 1 buc. placa gips carton 1x1.25cm
C1		perete cortina standard, profile din aluminiu, culoare albastru

TABLOU DE FINISAJE

Marca spatiu	Denumire incapere	Suprafata mp	Perimetru m	Inaltime finita cm	Pardoseli: gresie antiderap.	Pardoseli: covor PVC	Pardoseli: parchet laminat	Pereti: zugr. lavabile	Pereti: faianta	Tavane: tenc./ glet/ var	Tavane: tavan casetat	Tavane: tavan gips carton
S.01.	ARHIVA	26,70	21,11	235		X		X		X		
S.02.	SPATIU DEPOZITARE	29,30	22,07	235	X			X		X		
S.03.	CENTRALA TERMICA	9,80	13,41	235	X			X		X		
S.04.	DEPOZITARE	22,30	20,68	215		X		X	X			X
S.05.	GRUP SANITAR	4,15	8,27	235	X			X	X	X		
S.06.	SPATIU MAT. CURATENIE	5,90	11,79	235	X			X	X	X		
S.07.	GARAJ	35,00	30,29	235	X			X		X		
S.08.	HOL	3,65	8,49	235	X			X		X		
	TOTAL UTIL:	**136,80 m²**										

Această planșă este proprietatea ARHITONE S.R.L. Este interzisă copierea, difuzarea, împrumutarea sau utilizarea în alte scopuri fără permisiunea scrisă a ARHITONE S.R.L.

SPECIFICATIE	NUME	SEMNATURA	CERINTA	REFERAT / NR. / DATA
Verificator				

Proiectant general: **S.C. ARHITONE S.R.L**
CUI 37827067; J22/1989/2017;
Bdul. N. Iorga 6, Jud. IASI, Mun. IASI
arhitone@gmail.com

SPECIFICATIE	NUME	SEMNATURA	
Sef proiect:	Arh. Alexandra Oancă		Scara 1:100
Proiectat:	Arh. Alexandra Oancă		Data 2021
Desenat:	Arh.Stag. Ion Ciobanu		

Investitor/Beneficiar de investitie :
UNIVERSITATEA "DUNĂREA DE JOS"
Amplasament: Jud.Galați, mun. Galați, str. George Coșbuc, nr.98

Proiect nr. 60/ 2021

Titlu proiect : ADAPTAREA CLADIRII DIN STR. GEORGE COSBUC, NR.98 PRIN SCHIMBAREA DESTINATIEI ACTUALE IN CENTRU DE CERCETARE REXDAN

Faza P.TH.+DE

Titlu plansa: PLAN SUBSOL EXISTENT


Nr. plansa A 1.1

DIACONU G. DOINA ROMANIA MTCT NR. 06436 Bi;Cc;D;F ARHITECT VERIFICATOR PROIECTE

ING. ALEXANDRESCU M. LUCIA ROMÂNIA MLPAT NR. 1558 A1 INGINER VERIFICATOR PROIECTE

SOCIETATEA ARHITONE S.R.L. J22/1989/2017 CUI 37827067

ORDINUL ARHITECȚILOR DIN ROMÂNIA 87222 Alexandra OANCĂ

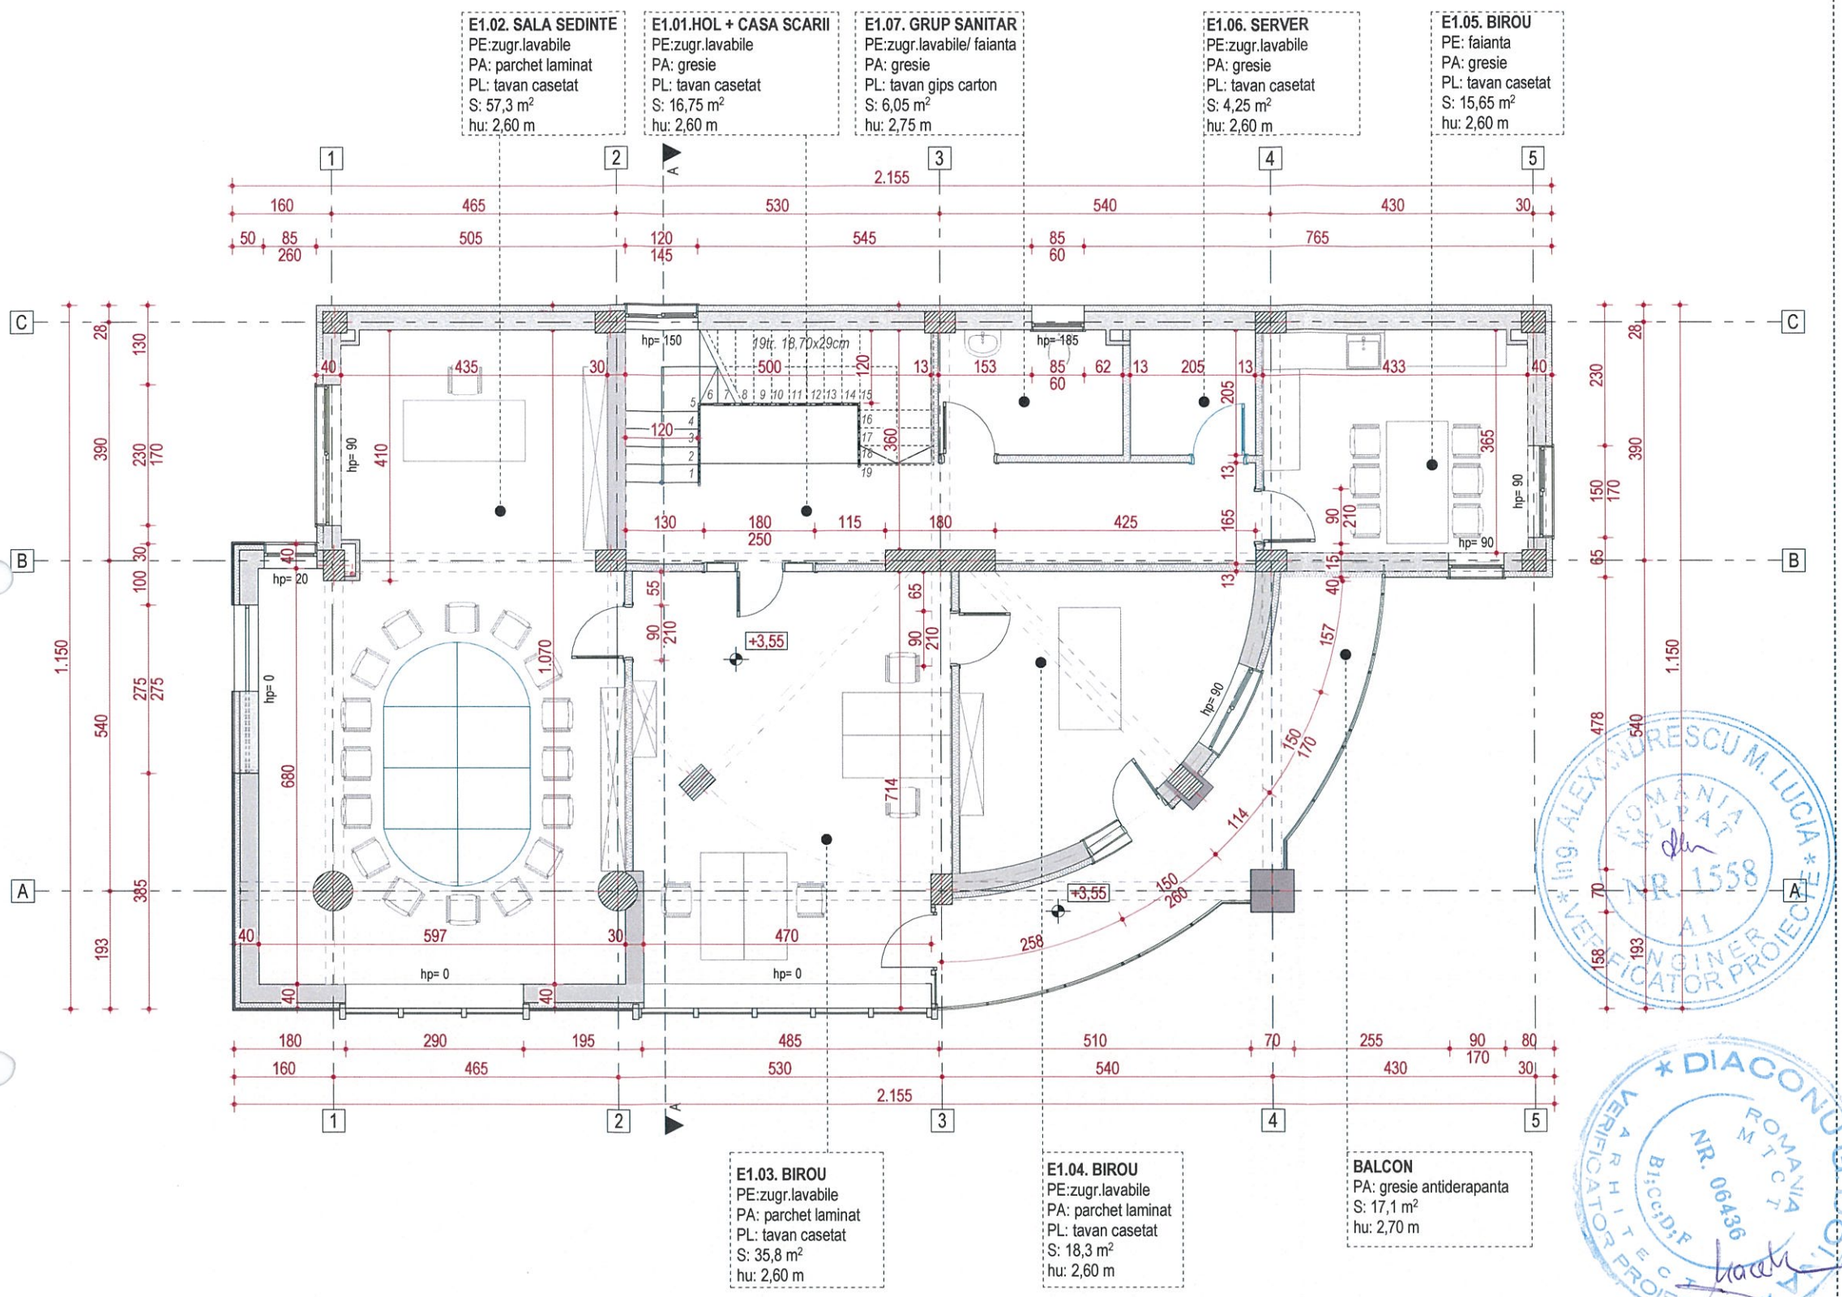

TABEL TIPURI DE PERETI EXTERIORI		
TIP PERETE	ALCATUIRE	DESCRIERE
Z1		ALCATUIRE PERETE EXTERIOR ZIDARIE tencuiala decorativa acrilica de exterior plasa din fibra de sticla pentru armarea adezivului dibluri pentru ancorarea placilor de polistiren expandat termoizolatie polistiren expandat 10 cm perete zidarie BCA 30 cm tencuiala interioara+ glet / zugraveala var lavabil
Z2		ALCATUIRE PERETE EXTERIOR panouri compozite aluminiu (casete tip bond), culoare gri deschis folie impotriva vaporilor/ structura metalica prindere casete tip bond dibluri pt. ancorarea placilor de polistiren termoizolatie polistiren expandat 10cm/ adeziv zidarie BCA 30 cm tencuiala interioara/ glet/ zugraveala var lavabil
B1		ALCATUIRE PERETE DEMISOL membrana polietilena de mare densitate cu dubla extruziune(crampoane) la exterior termoizolatie polistiren extrudat 10cm adeziv poliurenatic/ hidroizolatie- amorsa bituminoasa perete beton armat/ zidarie 20/ 25cm tencuiala driscuita 2cm/ glet ipsos 3mm/ var lavabil culoare alba
TIPURI DE PERETI INTERIORI		
TIP PERETE	ALCATUIRE	DESCRIERE
Z3		ALCATUIRE PERETE INTERIOR ZIDARIE zugraveala var lavabil/ tencuiala +glet zidarie 15/ 30cm grosime tencuiala driscuita +glet ipsos/ zugraveala var lavabil
TIPURI DE PERETI INTERIORI (gips carton pe schelet metalic)		
G1		PERETE INTERIOR GIPS CARTON -12,5 cm grosime 3 buc. placa gips carton rezistenta la foc 1.25cm schelet metalic 5cm/ strat vata minerala 5cm 3 buc. placa gips carton rezistenta la foc 1.25cm
G2		PERETE INTERIOR GIPS CARTON -12,5 cm grosime 2 buc. placa gips carton 1.25cm schelet metalic 10cm/ strat vata minerala 10cm 2 buc. placa gips carton 1.25cm
G3		GHENA INSTALATII schelet metalic 5cm vata minerala 5cm intre profile metalice 1 buc. placa gips carton 1x1.25cm
C1		perete cortina standard, profile din aluminiu, culoare albastru

TABLOU DE FINISAJE

Marca spatiu	Denumire incapere	Suprafata mp	Perimetru m	Inaltime finita cm	Pardoseli: gresie antiderap.	Pardoseli: covor PVC	Pardoseli: parchet laminat	Pereti: zugr. lavabile	Pereti: faianta	Tavane: tenc./ glet/ var	Tavane: tavan casetat	Tavane: tavan gips carton
E1.01	HOL + CASA SCARII	16,75	24,56	260	X			X			X	
E1.02	SALA SEDINTE	57,30	37,37	260			X	X			X	
E1.03	BIROU	35,80	24,58	260			X	X			X	
E1.04	BIROU	18,30	17,38	260			X	X			X	
E1.05	BIROU	15,65	15,95	260	X			X	X		X	
E1.06	SERVER	4,25	8,24	260	X			X			X	
E1.07	GRUP SANITAR	6,05	10,10	275	X			X	X			X
	TOTAL UTIL:	**154,10 m²**										

BILANT TERITORIAL EXISTENT		
CATEGORIA DE IMPORTANTA - C CLASA DE IMPORTANTA - III GRAD DE REZISTENTA LA FOC - II	Suprafata teren	889,00 mp
	S construita SEDIU FIRMA	162,00 mp
	S desfasurata SEDIU FIRMA	699,50 mp
	S utila etaj 1	154,10 mp
	S utila totala	540,10 mp
	Regim inaltime	S+P+3E
	H max atic	14,10 m
	POT	18,22 %
	CUT	0,786

Această planșă este proprietatea ARHITONE S.R.L. Este interzisă copierea, difuzarea, împrumutarea sau utilizarea în alte scopuri fără permisiunea scrisă a ARHITONE S.R.L.

SPECIFICATIE	NUME	SEMNATURA	CERINTA	REFERAT / NR. / DATA
Verificator				

ARHITONE

Proiectant general: **S.C. ARHITONE S.R.L**
CUI 37827067; J22/1989/2017;
Bdul. N. Iorga 6, Jud. IASI, Mun. IASI
arhitone@gmail.com

SPECIFICATIE	NUME	SEMNATURA	
Sef proiect:	Arh. Alexandra Oancă		Scara 1:100
Proiectat:	Arh. Alexandra Oancă		Data 2021
Desenat:	Arh.Stag. Ion Ciobanu		

Investitor/Beneficiar de investitie :
UNIVERSITATEA "DUNĂREA DE JOS"
Amplasament: Jud.Galați, mun. Galați, str. George Coșbuc, nr.98

Proiect .nr. 60/ 2021

Titlu proiect : ADAPTAREA CLADIRII DIN STR. GEORGE COSBUC, NR.98 PRIN SCHIMBAREA DESTINATIEI ACTUALE IN CENTRU DE CERCETARE REXDAN

Faza P.TH.+DE

Titlu plansa: PLAN ETAJ 1 EXISTENT

Nr. plansa A 1.3

ARHITECT ALEXANDRESCU M. LUCIA * ROMANIA * NR. 1558 A1 INGINER VERIFICATOR PROIECTE

DIACONU G. DOINA * ROMANIA M.T.C.T. NR. 06436 B;C;C+D;F ARHITECT VERIFICATOR PROIECTE

SOCIETATEA ARHITONE S.R.L. J22/1989/2017 CUI 37827067 IASI - ROMANIA

ORDINUL ARHITECȚILOR DIN ROMÂNIA 9223 Alexandra OANCĂ Arhitect cu drept de semnătură

E2.05. OFICIU
PE: zugr.lavabile
PA: covor PVC
PL: tavan casetat
S: 16,2 m²
hu: 2,60 m


E2.07. HOL+CASA SCARII
PE: zugr.lavabile
PA: gresie
PL: tavan casetat
S: 11,2 m²
hu: 2,60 m

E2.06. GRUP SANITAR
PE: zugr.lavabile/ faianta
PA: gresie
PL: tavan gips carton
S: 6,8 m²
hu: 2,60 m

E2.05. BIROU
PE: zugr.lavabile
PA: covor PVC
PL: tavan casetat
S: 6,65 m²
hu: 2,60 m

E2.04. BIROU
PE: zugr.lavabile
PA: covor PVC
PL: tavan casetat
S: 15,1 m²
hu: 2,60 m

BALCON
PA: gresie antiderapanta
S: 6,05 m²

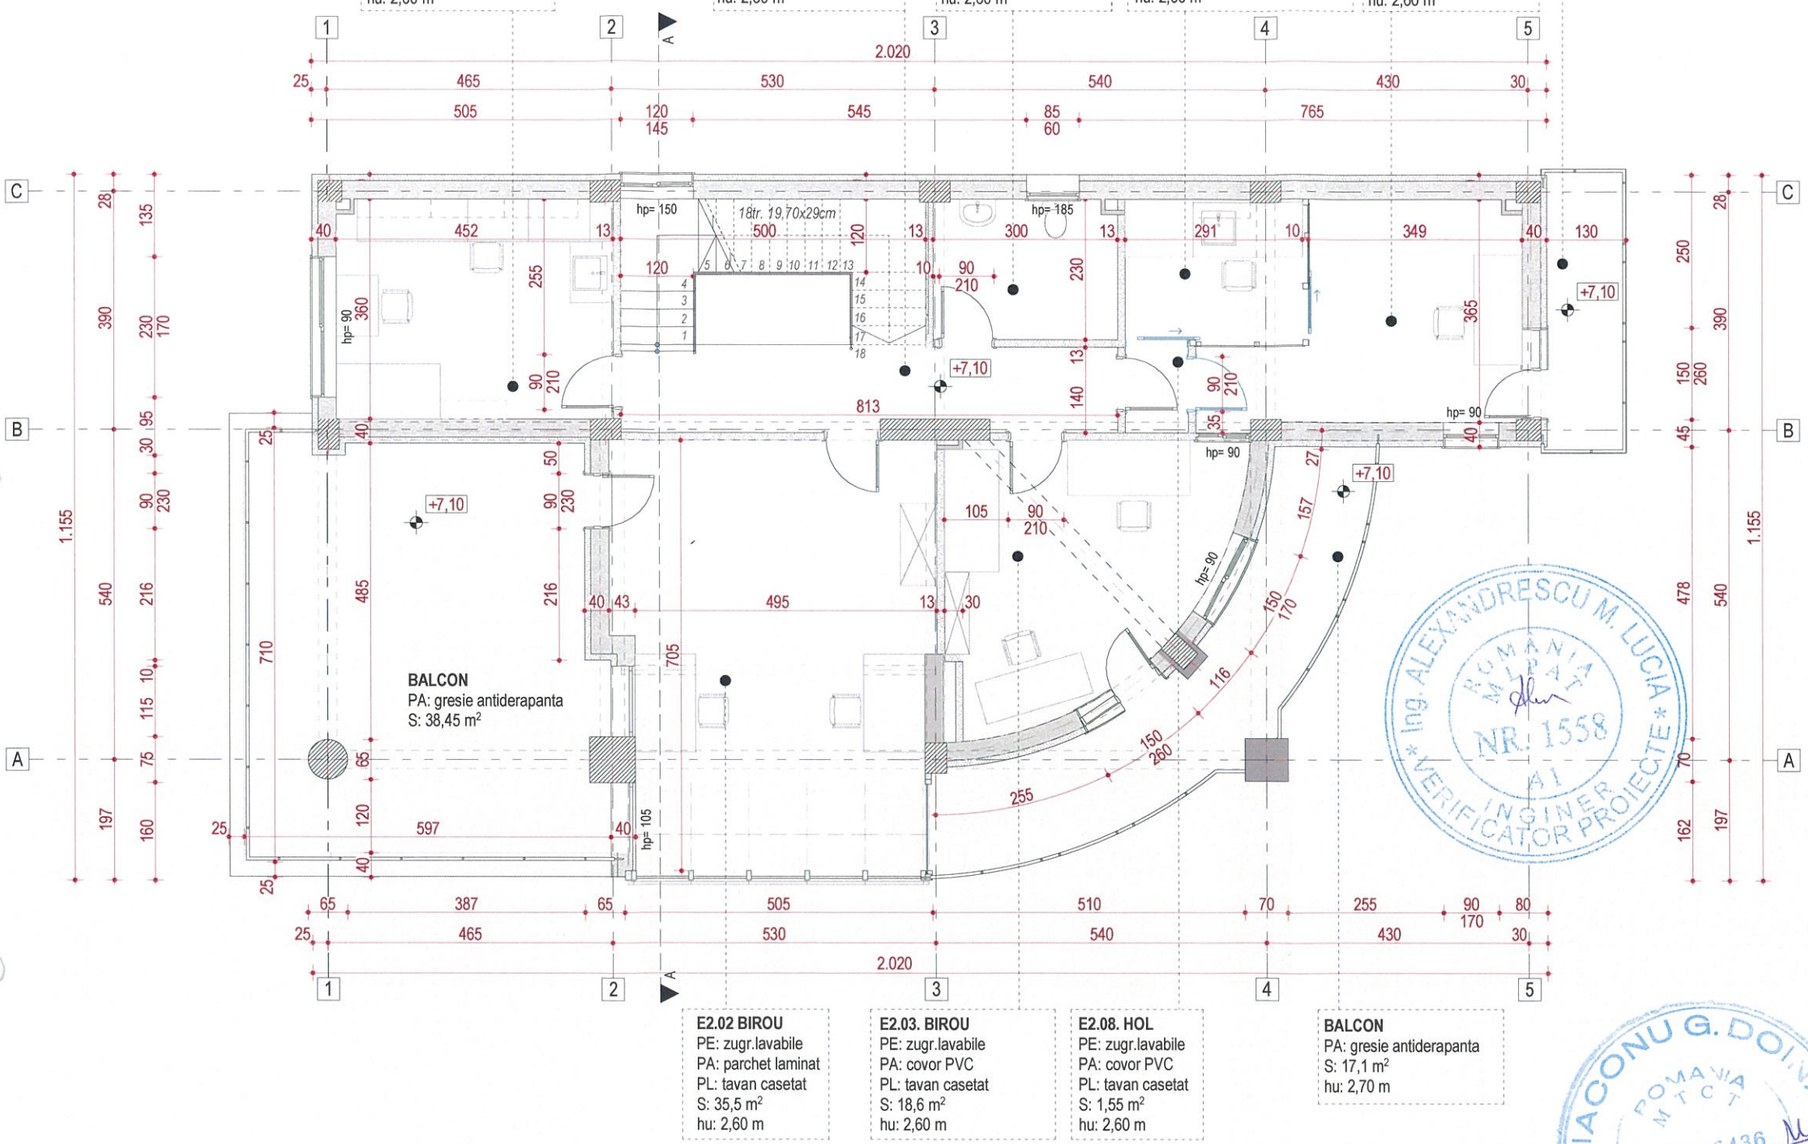

E2.02 BIROU
PE: zugr.lavabile
PA: parchet laminat
PL: tavan casetat
S: 35,5 m²
hu: 2,60 m

E2.03. BIROU
PE: zugr.lavabile
PA: covor PVC
PL: tavan casetat
S: 18,6 m²
hu: 2,60 m

E2.08. HOL
PE: zugr.lavabile
PA: covor PVC
PL: tavan casetat
S: 1,55 m²
hu: 2,60 m

BALCON
PA: gresie antiderapanta
S: 17,1 m²
hu: 2,70 m

TABEL TIPURI DE PERETI EXTERIORI

TIP PERETE	ALCATUIRE	DESCRIERE
Z1		ALCATUIRE PERETE EXTERIOR ZIDARIE tencuiala decorativa acrilica de exterior plasa din fibra de sticla pentru armarea adezivului dibluri pentru ancorarea placilor de polistiren expandat termoizolatie polistiren expandat 10 cm perete zidarie BCA 30 cm tencuiala interioara+ glet / zugraveala var lavabil
Z2		ALCATUIRE PERETE EXTERIOR panouri compozite aluminiu (casete tip bond), culoare gri deschis folie impotriva vaporilor/ structura metalica prindere casete tip bond dibluri pt. ancorarea placilor de polistiren termoizolatie polistiren expandat 10cm/ adeziv zidarie BCA 30 cm tencuiala interioara/ glet/ zugraveala var lavabil
B1		ALCATUIRE PERETE DEMISOL membrana polietilena de mare densitate cu dubla extruziune(crampoane) la exterior termoizolatie polistiren extrudat 10cm adeziv poliuretanic/ hidroizolatie- amorsa bituminoasa perete beton armat 20/ 25cm tencuiala driscuita 2cm/ glet ipsos 3mm/ var lavabil culoare alba

TIPURI DE PERETI INTERIORI

TIP PERETE	ALCATUIRE	DESCRIERE
Z3		ALCATUIRE PERETE INTERIOR ZIDARIE zugraveala var lavabil/ tencuiala +glet zidarie 15/ 30cm grosime tencuiala driscuita +glet ipsos/ zugraveala var lavabil

TIPURI DE PERETI INTERIORI (gips carton pe schelet metalic)

G1		PERETE INTERIOR GIPS CARTON -12,5 cm grosime 3 buc. placa gips carton rezistenta la foc 1.25cm schelet metalic 5cm/ strat vata minerala 5cm 3 buc. placa gips carton rezistenta la foc 1.25cm
G2		PERETE INTERIOR GIPS CARTON -12,5 cm grosime 2 buc. placa gips carton 1.25cm schelet metalic 10cm/ strat vata minerala 10cm 2 buc. placa gips carton 1.25cm
G3		GHENA INSTALATII schelet metalic 5cm vata minerala 5cm intre profile metalice 1 buc. placa gips carton 1x1.25cm
C1		perete cortina standard, profile din aluminiu, culoare albastru

TABLOU DE FINISAJE

Marca spatiu	Denumire incapere	Suprafata mp	Perimetru m	Inaltime finita cm	Pardoseli: gresie antiderap.	Pardoseli: covor PVC	Pardoseli: parchet laminat	Pereti: zugr. lavabile	Pereti: faianta	Tavane: tenc./ glet/ var	Tavane: tavan casetat	Tavane: tavan gips carton
E2.01	OFICIU	16,20	16,25	260		X		X	X		X	
E2.02	BIROU	35,50	24,82	260			X	X			X	
E2.03	BIROU	18,60	17,67	260		X		X			X	
E2.04	BIROU	15,10	18,45	260		X		X			X	
E2.05	BIROU	6,65	10,51	260		X		X	X		X	
E2.06	GRUP SANITAR	6,80	10,60	260	X			X	X			X
E2.07	HOL+CASA SCARII	11,20	19,59	260	X			X			X	
E2.08	HOL	1,55	5,10	260		X		X			X	
	TOTAL UTIL:	**111,60 m²**										

BILANT TERITORIAL EXISTENT

CATEGORIA DE IMPORTANTA - C
CLASA DE IMPORTANTA - III
GRAD DE REZISTENTA LA FOC - II

Suprafata teren	889,00 mp
S construita SEDIU FIRMA	162,00 mp
S desfasurata SEDIU FIRMA	699,50 mp
S utila etaj 2	111,60 mp
S utila totala	540,10 mp
Regim inaltime	S+P+3E
H max atic	14,10 m
POT	18,22 %
CUT	0,786

Această planșă este proprietatea ARHITONE S.R.L. Este interzisă copierea, difuzarea, împrumutarea sau utilizarea în alte scopuri fără permisiunea scrisă a ARHITONE S.R.L.

SPECIFICATIE	NUME	SEMNATURA	CERINTA	REFERAT / NR. / DATA
Verificator				

Proiectant general: **S.C. ARHITONE S.R.L**
CUI 37827067; J22/1989/2017;
Bdul. N. Iorga 6, Jud. IASI, Mun. IASI
arhitone@gmail.com

SPECIFICATIE	NUME	SEMNATURA	Scara 1:100
Sef proiect:	Arh. Alexandra Oancă		
Proiectat:	Arh. Alexandra Oancă		Data 2021
Desenat:	Arh.Stag. Ion Ciobanu		

Investitor/Beneficiar de investitie :
UNIVERSITATEA "DUNĂREA DE JOS"
Amplasament: Jud.Galați, mun. Galați, str. George Coșbuc, nr.98


Proiect .nr. 60/ 2021

Titlu proiect : ADAPTAREA CLADIRII DIN STR. GEORGE COSBUC, NR.98 PRIN SCHIMBAREA DESTINATIEI ACTUALE IN CENTRU DE CERCETARE REXDAN

Faza P.TH.+DE

Titlu plansa: PLAN ETAJ 2 EXISTENT

Nr. plansa A 1.4

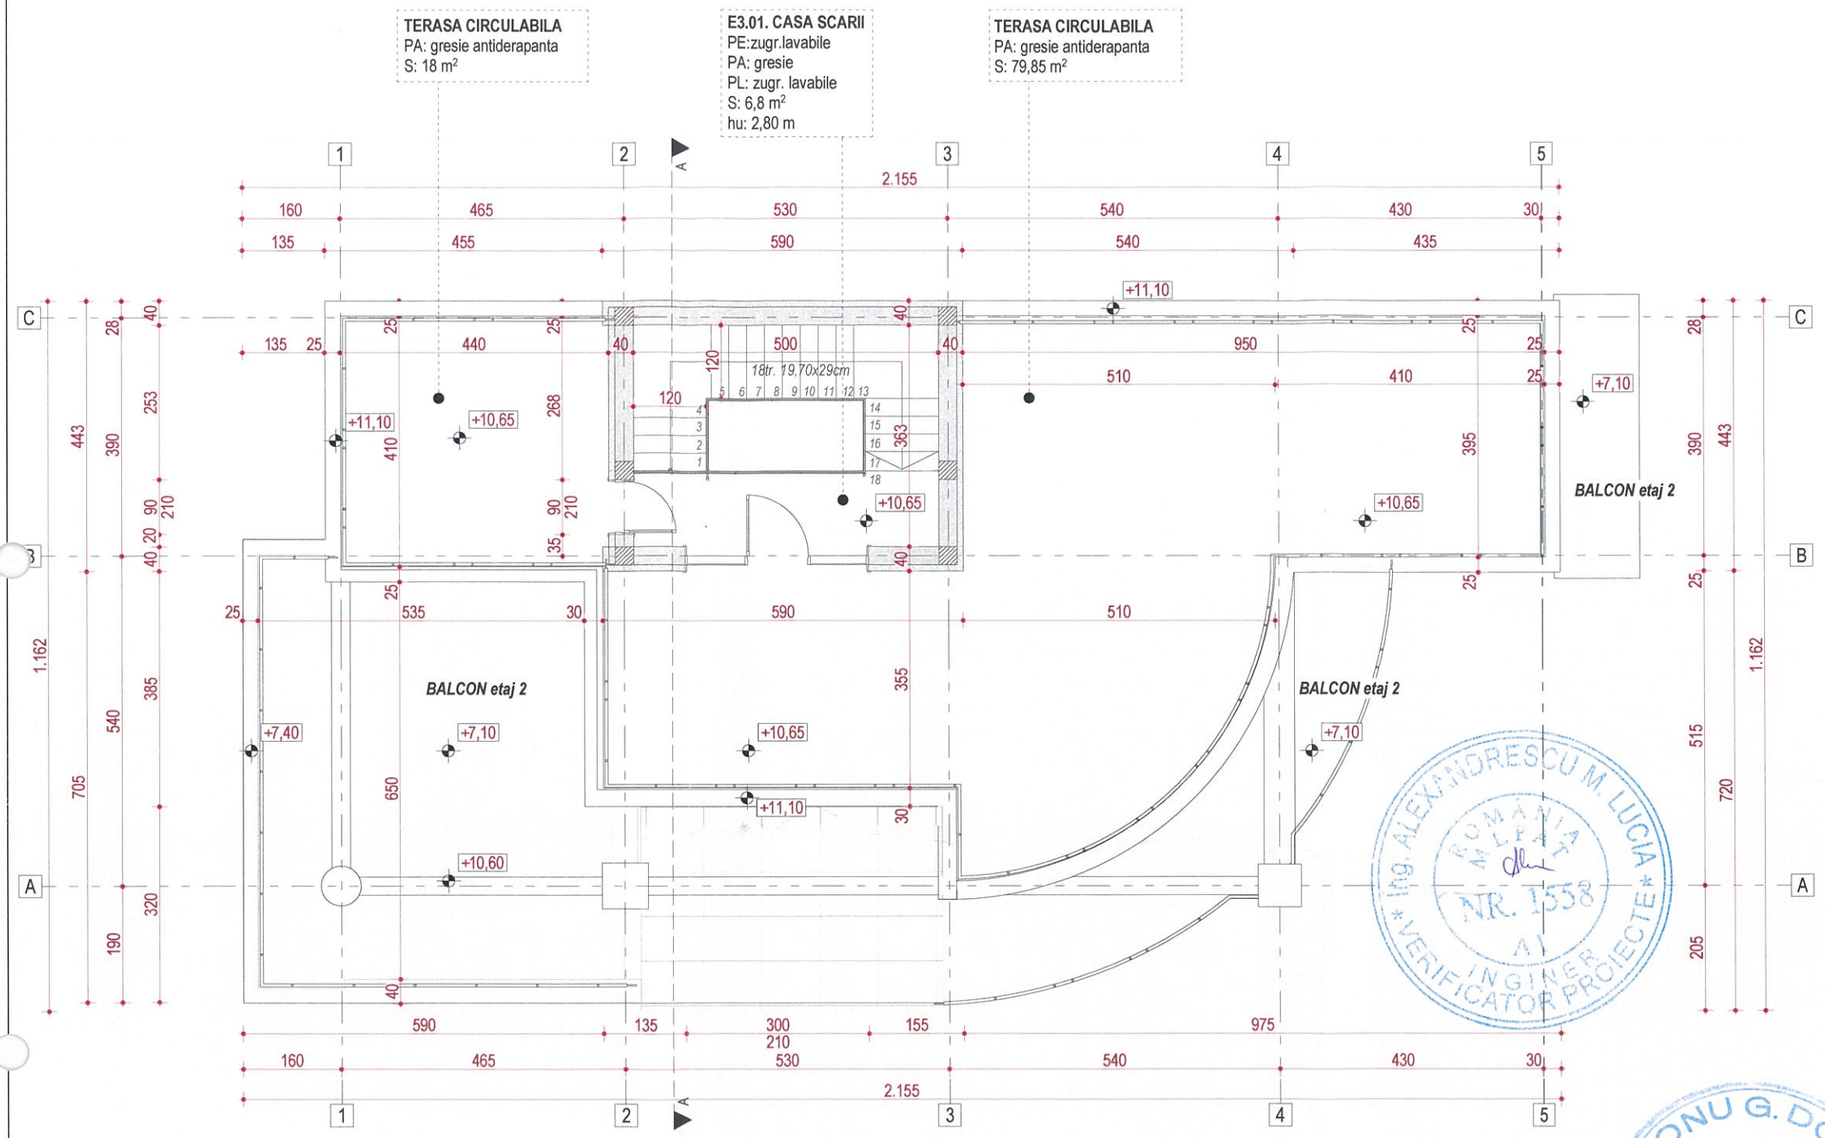

TABEL TIPURI DE PERETI EXTERIORI		
TIP PERETE	ALCATUIRE	DESCRIERE
Z1		ALCATUIRE PERETE EXTERIOR ZIDARIE tencuiala decorativa acrilica de exterior plasa din fibra de sticla pentru armarea adezivului dibluri pentru ancorarea placilor de polistiren expandat termoizolatie polistiren expandat 10 cm perete zidarie BCA 30 cm tencuiala interioara+ glet / zugraveala var lavabil
Z2		ALCATUIRE PERETE EXTERIOR panouri compozite aluminiu (casete tip bond), culoare gri deschis folie impotriva vaporilor/ structura metalica prindere casete tip bond dibluri pt. ancorarea placilor de polistiren termoizolatie polistiren expandat 10cm/ adeziv zidarie BCA 30 cm tencuiala interioara/ glet/ zugraveala var lavabil
B1		ALCATUIRE PERETE DEMISOL membrana polietilena de mare densitate cu dubla extruziune(crampoane) la exterior termoizolatie polistiren extrudat 10cm adeziv poliuretanic/ hidroizolatie- amorsa bituminoasa perete beton armat 20/ 25cm tencuiala driscuita 2cm/ glet ipsos 3mm/ var lavabil culoare alba
TIPURI DE PERETI INTERIORI		
TIP PERETE	ALCATUIRE	DESCRIERE
Z3		ALCATUIRE PERETE INTERIOR ZIDARIE zugraveala var lavabil/ tencuiala +glet zidarie 15/ 30cm grosime tencuiala driscuita +glet ipsos/ zugraveala var lavabil
TIPURI DE PERETI INTERIORI (gips carton pe schelet metalic)		
G1		PERETE INTERIOR GIPS CARTON -12,5 cm grosime 3 buc. placa gips carton rezistenta la foc 1.25cm schelet metalic 5cm/ strat vata minerala 5cm 3 buc. placa gips carton rezistenta la foc 1.25cm
G2		PERETE INTERIOR GIPS CARTON -12,5 cm grosime 2 buc. placa gips carton 1.25cm schelet metalic 10cm/ strat vata minerala 10cm 2 buc. placa gips carton 1.25cm
G3		GHENA INSTALATII schelet metalic 5cm vata minerala 5cm intre profile metalice 1 buc. placa gips carton 1x1.25cm
C1		perete cortina standard, profile din aluminiu, culoare albastru

BILANT TERITORIAL EXISTENT		
CATEGORIA DE IMPORTANTA - C CLASA DE IMPORTANTA - III GRAD DE REZISTENTA LA FOC - II	Suprafata teren	889,00 mp
	S construita SEDIU FIRMA	162,00 mp
	S desfasurata SEDIU FIRMA	699,50 mp
	S utila etaj 3	6,80 mp
	S utila totala	540,10 mp
	Regim inaltime	S+P+3E
	H max atic	14,10 m
	POT	18,22 %
	CUT	0,786

TABLOU DE FINISAJE

					Pardoseli			Pereti		Tavane		
Marca spatiu	Denumire incapere	Suprafata mp	Perimetru m	Inaltime finita cm	gresie antiderap.	mocheta	parchet	zugr. lavabile	faianta	tenc./ glet/ var	tavan casetat	tavan gips carton
E3.01	CASA SCARII	6,80	13,08	280	X			X		X		
	TOTAL UTIL:	**6,80 m²**										

Această planșă este proprietatea ARHITONE S.R.L. Este interzisă copierea, difuzarea, împrumutarea sau utilizarea în alte scopuri fără permisiunea scrisă a ARHITONE S.R.L.

SPECIFICATIE	NUME	SEMNATURA	CERINTA	REFERAT / NR. / DATA
Verificator				

ARHITONE

Proiectant general: **S.C. ARHITONE S.R.L**
CUI 37827067; J22/1989/2017;
Bdul. N. Iorga 6, Jud. IASI, Mun. IASI
arhitone@gmail.com

SPECIFICATIE	NUME	SEMNATURA	Scara 1:100
Sef proiect:	Arh. Alexandra Oancă		
Proiectat:	Arh. Alexandra Oancă		Data 2021
Desenat:	Arh.Stag. Ion Ciobanu		

Investitor/Beneficiar de investitie :
UNIVERSITATEA "DUNĂREA DE JOS"
Amplasament: Jud.Galați, mun. Galați, str. George Coșbuc, nr.98

Titlu proiect : ADAPTAREA CLADIRII DIN STR. GEORGE COSBUC, NR.98 PRIN SCHIMBAREA DESTINATIEI ACTUALE IN CENTRU DE CERCETARE REXDAN

Titlu plansa: PLAN ETAJ 3 EXISTENT

Proiect .nr. 60/ 2021

Faza P.TH.+DE

Nr. plansa A 1.5

ING. ALEXANDRESCU M. LUCIA ROMÂNIA NR. 1538 A1 INGINER VERIFICATOR PROIECTE


DIACONU G. DOINA ROMÂNIA NR. 06436 B1;Cc;D;F ARHITECT VERIFICATOR PROIECTE

SOCIETATEA ARHITONE S.R.L. J22/1989/2017 CUI 37827067 IAȘI - ROMÂNIA

ORDINUL ARHITECȚILOR DIN ROMÂNIA 9222 Alexandra OANCĂ Arhitect cu drept de semnătură

Bilant teritorial existent	
Suprafata teren	889,00 mp
S construita sediu firma	162,00 mp
S desf. sediu firma	699,50 mp
S utila propusa	540,10 mp
Regim inaltime	S+P+3E
H max atic	14,10 m
Volum sediu firma	2345 mc
POT	18,22 %
CUT	0,786

CATEGORIA DE IMPORTANTA - C
CLASA DE IMPORTANTA - III
GRAD DE REZISTENTA LA FOC - II

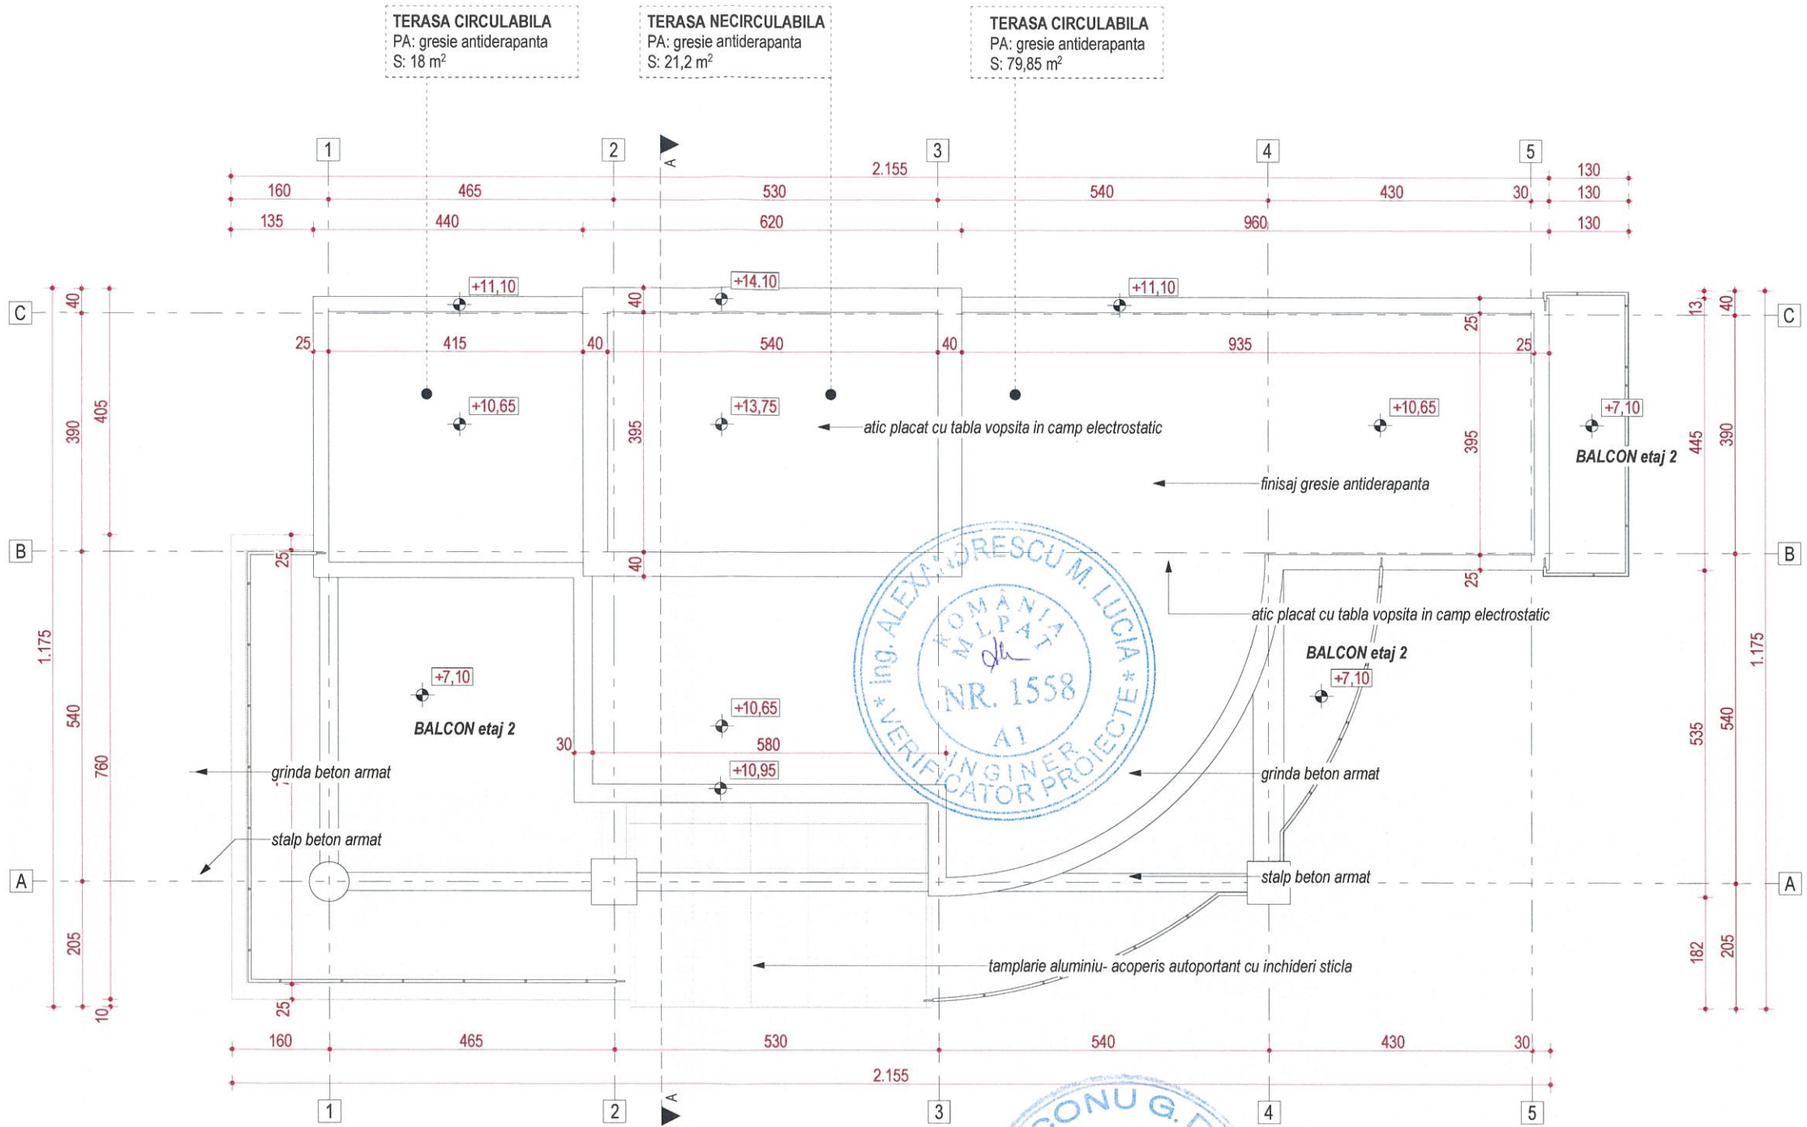

ING. ALEXANDRESCU M. LUCIA * ROMANIA M.L.P.A.T. NR. 1558 A1 INGINER VERIFICATOR PROIECTE *

DIACONU G. DOINA * ROMANIA M.T.C.T. NR. 06436 ARHITECT VERIFICATOR PROIECTE *

SOCIETATEA ARHITONE S.R.L. J22/1989/2017 C.I.F. 37827067


ORDINUL ARHITECTILOR DIN ROMÂNIA 9222 Alexandra OANCĂ Arhitect cu drept de semnătură

Această planșă este proprietatea ARHITONE S.R.L. Este interzisă copierea, difuzarea, împrumutarea sau utilizarea în alte scopuri fără permisiunea scrisă a ARHITONE S.R.L.

SPECIFICATIE	NUME	SEMNATURA	CERINTA	REFERAT /NR. / DATA
Verificator				

Proiectant general:	**S.C. ARHITONE S.R.L** CUI 37827067; J22/1989/2017; Bdul. N. Iorga 6, Jud. IASI, Mun. IASI arhitone@gmail.com	**Investitor/Beneficiar de investitie :** **UNIVERSITATEA "DUNĂREA DE JOS"** **Amplasament:** Jud.Galați, mun. Galați, str. George Coșbuc, nr.98	**Proiect .nr.** 60/ 2021
		Titlu proiect : ADAPTAREA CLADIRII DIN STR. GEORGE COSBUC, NR.98 PRIN SCHIMBAREA DESTINATIEI ACTUALE IN CENTRU DE CERCETARE REXDAN	**Faza** P.TH.+DE
		Titlu plansa: PLAN TERASA EXISTENT	**Nr. plansa** A 1.6

SPECIFICATIE	NUME	SEMNATURA	
Sef proiect:	Arh. Alexandra Oancă		Scara 1:100
Proiectat:	Arh. Alexandra Oancă		Data 2021
Desenat:	Arh.Stag. Ion Ciobanu		

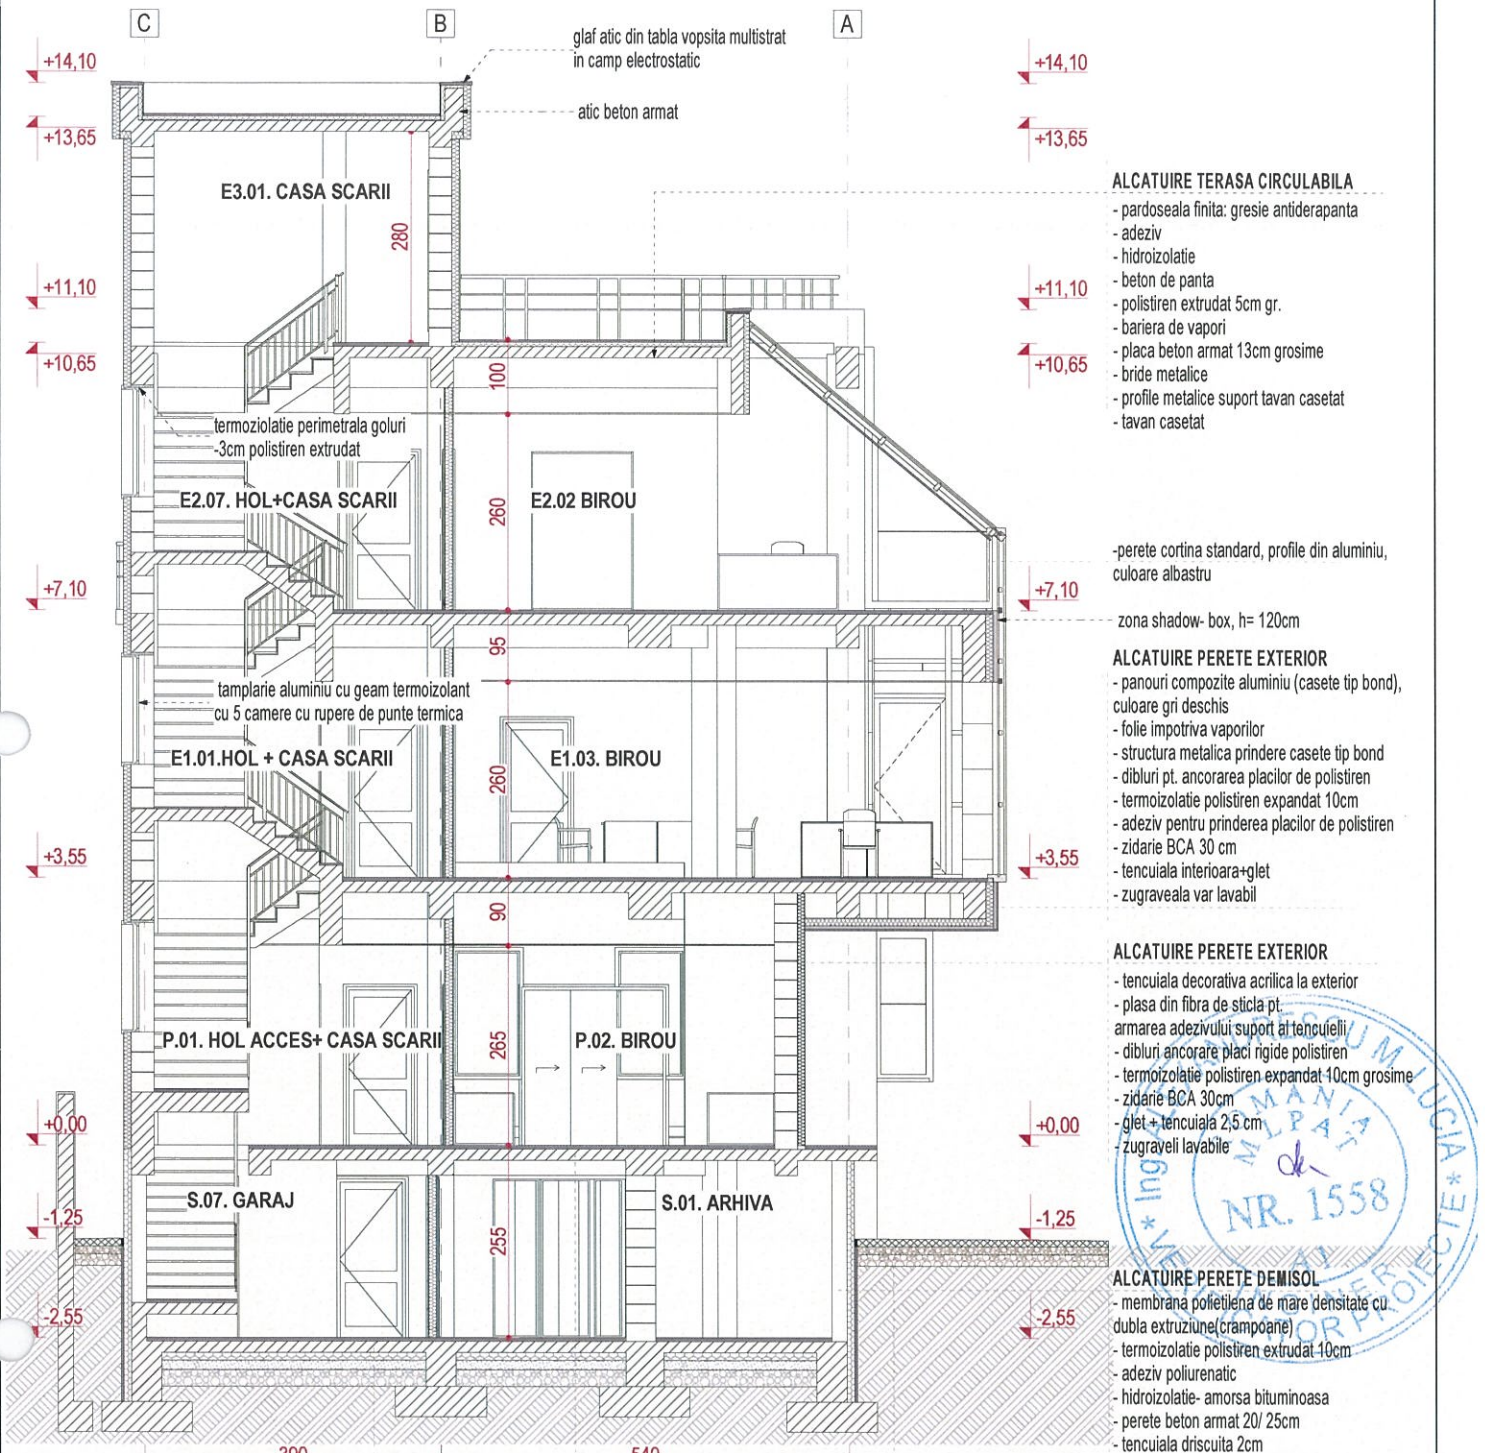

ALCATUIRE TERASA CIRCULABILA
- pardoseala finita: gresie antiderapanta
- adeziv
- hidroizolatie
- beton de panta
- polistiren extrudat 5cm gr.
- bariera de vapori
- placa beton armat 13cm grosime
- bride metalice
- profile metalice suport tavan casetat
- tavan casetat

-perete cortina standard, profile din aluminiu, culoare albastru

zona shadow- box, h= 120cm

ALCATUIRE PERETE EXTERIOR
- panouri compozite aluminiu (casete tip bond), culoare gri deschis
- folie impotriva vaporilor
- structura metalica prindere casete tip bond
- dibluri pt. ancorarea placilor de polistiren
- termoizolatie polistiren expandat 10cm
- adeziv pentru prinderea placilor de polistiren
- zidarie BCA 30 cm
- tencuiala interioara+glet
- zugraveala var lavabil

ALCATUIRE PERETE EXTERIOR
- tencuiala decorativa acrilica la exterior
- plasa din fibra de sticla pt. armarea adezivului suport al tencuielii
- dibluri ancorare placi rigide polistiren
- termoizolatie polistiren expandat 10cm grosime
- zidarie BCA 30cm
- glet + tencuiala 2,5 cm
- zugraveli lavabile

ALCATUIRE PERETE DEMISOL
- membrana polietilena de mare densitate cu dubla extruziune(crampoane)
- termoizolatie polistiren extrudat 10cm
- adeziv poliurenatic
- hidroizolatie- amorsa bituminoasa
- perete beton armat 20/ 25cm
- tencuiala driscuita 2cm
- glet ipsos 3mm
- var lavabil culoare alba

ALCATUIRE PARDOSEALA subsol
-pardoseala finita gresie
-adeziv / sapa armata
-placa beton armat 13cm grosime
- termoizolatie polistiren extrudat 10cm
- folie polietilena
-strat de rupere a capilaritatii- pietris
-umplutura pamant compactat
- pamant natural

ALCATUIRE PARDOSEALA cota +0.00
- pardoseala covor PVC eterogen 2mm gr.
- adeziv acrilic/ sapa autonivelanta
- sapa armata
- placa beton armat 13cm grosime
- tencuiala
- glet/ amorsa/ var lavabil

ALCATUIRE TROTUAR
- trotuar dale beton propus
- strat pietris 15 cm gr.
- pamant compactat
- pamant natural

Această planșă este proprietatea ARHITONE S.R.L. Este interzisă copierea, difuzarea, împrumutarea sau utilizarea în alte scopuri fără permisiunea scrisă a ARHITONE S.R.L.

SPECIFICATIE	NUME	SEMNATURA	CERINTA	REFERAT / NR. / DATA
Verificator				

ORDINUL ARHITECȚILOR DIN ROMÂNIA 9222

Alexandra OANCĂ Arhitect cu drept de semnătură

Proiectant general: S.C. ARHITONE S.R.L
CUI 37827067; J22/1989/2017;
Bdul. N. Iorga 6, Jud. IASI, Mun. IASI
arhitone@gmail.com

Investitor/Beneficiar de investitie : UNIVERSITATEA "DUNĂREA DE JOS"

Amplasament: Jud.Galați, mun. Galați, str. George Coșbuc, nr.98

Proiect .nr. 60/ 2021


Titlu proiect : ADAPTAREA CLADIRII DIN STR. GEORGE COSBUC, NR.98 PRIN SCHIMBAREA DESTINATIEI ACTUALE IN CENTRU DE CERCETARE REXDAN

Faza P.TH.+DE

SPECIFICATIE	NUME	SEMNATURA	Scara 1:100
Sef proiect:	Arh. Alexandra Oancă		
Proiectat:	Arh. Alexandra Oancă		Data 2021
Desenat:	Arh.Stag. Ion Ciobanu		

Titlu plansa: SECTIUNE TRANSVERSALA EXISTENTA

Nr. plansa A 1.7

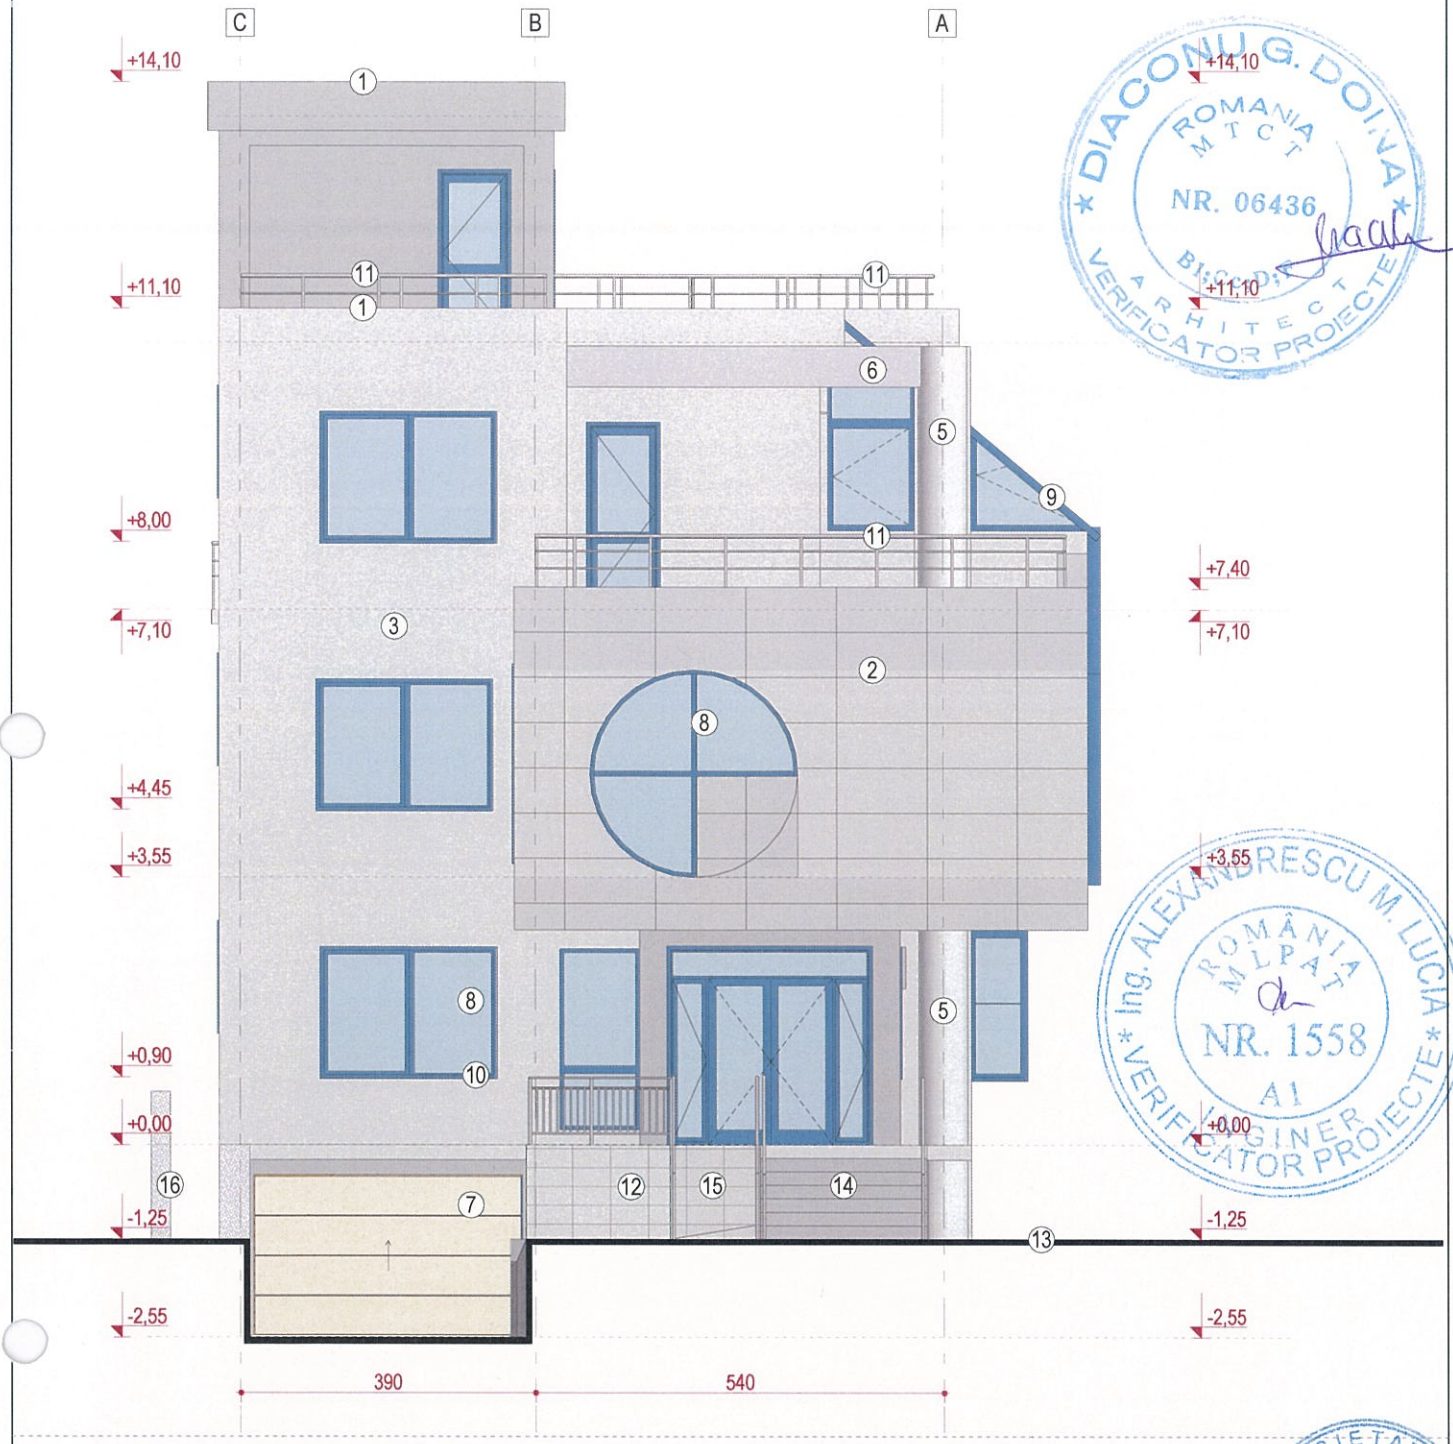

LEGENDA MATERIALE:

1. Sort tabla- protectie atic
2. Placi compozite de aluminiu culoare gri deschis
3. Tencuiala decorativa acrilica, culoare gri deschis
4. Obloane aluminiu de protectie, montate la exterior
5 Stalp beton armat finisat cu tencuiala decorativa, culoare gri deschis
6. Grinda beton armat finisata cu tencuiala decorativa, culoare gri deschis
7. Usa sectionala aluminiu, culoare gri deschis
8. Tamplarie exterioara aluminiu cu geam termoizolant 5 camere, culoare albastra
9. Perete cortina standard cu profil aluminiu, culoare albastra, geam tripan
10. Glafuri exterioare din granit
11. Balustrada metalica
12. Jardiniera beton armat-placata cu piatra naturala
13. Trotuar din dale de beton
14. Trepte acces placate cu granit
15. Rampa beton armat finisata cu piatra naturala antiderapanta
16. Imprejmuire zidarie finisata cu tencuiala decorativa acrilica

Această planșă este proprietatea ARHITONE S.R.L. Este interzisă copierea, difuzarea, împrumutarea sau utilizarea în alte scopuri fără permisiunea scrisă a ARHITONE S.R.L.

SPECIFICATIE	NUME	SEMNATURA	CERINTA	REFERAT / NR. / DATA
Verificator				

Proiectant general: S.C. ARHITONE S.R.L
CUI 37827067; J22/1989/2017;
Bdul. N. Iorga 6, Jud. IASI, Mun. IASI
arhitone@gmail.com

Investitor/Beneficiar de investitie : UNIVERSITATEA "DUNĂREA DE JOS"

Amplasament: Jud.Galați, mun. Galați, str. George Coșbuc, nr.98

Titlu proiect : ADAPTAREA CLADIRII DIN STR. GEORGE COSBUC, NR.98 PRIN SCHIMBAREA DESTINATIEI ACTUALE IN CENTRU DE CERCETARE REXDAN


Titlu plansa: FATADA VESTICA EXISTENTA

SPECIFICATIE	NUME	SEMNATURA	
Sef proiect:	Arh. Alexandra Oancă		Scara 1:100
Proiectat:	Arh. Alexandra Oancă		Data 2021
Desenat:	Arh.Stag. Ion Ciobanu		

Proiect .nr. 60/ 2021

Faza P.TH.+DE

Nr. plansa A 1.8

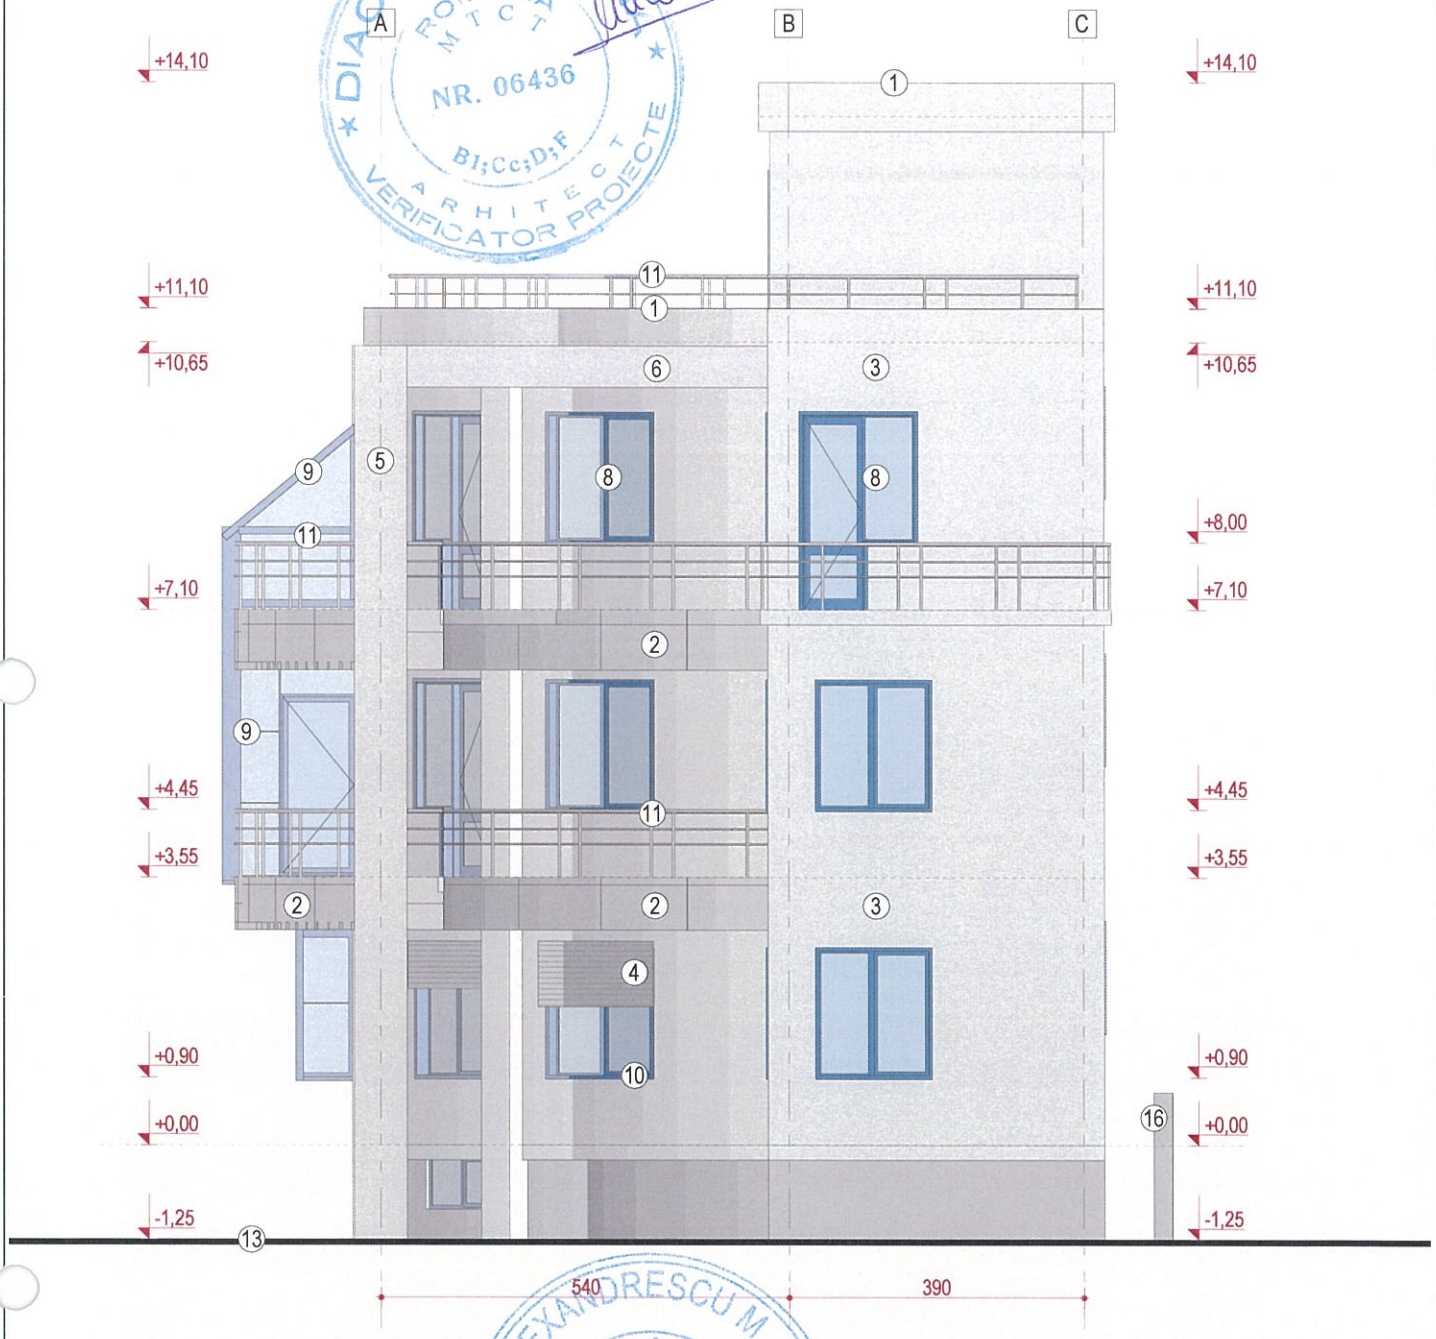

LEGENDA MATERIALE:

1. *Sort tabla- protectie atic*
2. *Placi compozite de aluminiu culoare gri deschis*
3. *Tencuiala decorativa acrilica, culoare gri deschis*
4. *Obloane aluminiu de protectie, montate la exterior*
5. *Stalp beton armat finisat cu tencuiala decorativa, culoare gri deschis*
6. *Grinda beton armat finisata cu tencuiala decorativa, culoare gri deschis*
7. *Usa sectionala aluminiu, culoare gri deschis*
8. *Tamplarie exterioara aluminiu cu geam termoizolant 5 camere, culoare albastra*
9. *Perete cortina standard cu profil aluminiu, culoare albastra, geam tripan*
10. *Glafuri exterioare din granit*
11. *Balustrada metalica*
12. *Jardiniera beton armat-placata cu piatra naturala*
13. *Trotuar din dale de beton*
14. *Trepte acces placate cu granit*
15. *Rampa beton armat finisata cu piatra naturala antiderapanta*
16. *Imprejmuire zidarie finisata cu tencuiala decorativa acrilica*

Această planșă este proprietatea ARHITONE S.R.L. Este interzisă copierea, difuzarea, împrumutarea sau utilizarea în alte scopuri fără permisiunea scrisă a ARHITONE S.R.L.

SPECIFICATIE	NUME	SEMNATURA	CERINTA	REFERAT / NR. / DATA
Verificator				

Proiectant general: **S.C. ARHITONE S.R.L**
CUI 37827067; J22/1989/2017;
Bdul. N. Iorga 6, Jud. IASI, Mun. IASI
arhitone@gmail.com

SPECIFICATIE	NUME	SEMNATURA	Scara
Sef proiect:	Arh. Alexandra Oancă		1:100
Proiectat:	Arh. Alexandra Oancă		Data
Desenat:	Arh.Stag. Ion Ciobanu		2021

Investitor/Beneficiar de investitie :
UNIVERSITATEA "DUNĂREA DE JOS"
Amplasament: Jud.Galați, mun. Galați, str. George Coșbuc, nr.98


Titlu proiect : ADAPTAREA CLADIRII DIN STR. GEORGE COSBUC, NR.98 PRIN SCHIMBAREA DESTINATIEI ACTUALE IN CENTRU DE CERCETARE REXDAN

Titlu plansa: FATADA ESTICA EXISTENTA

Proiect .nr. 60/ 2021

Faza P.TH.+DE

Nr. plansa A 1.9

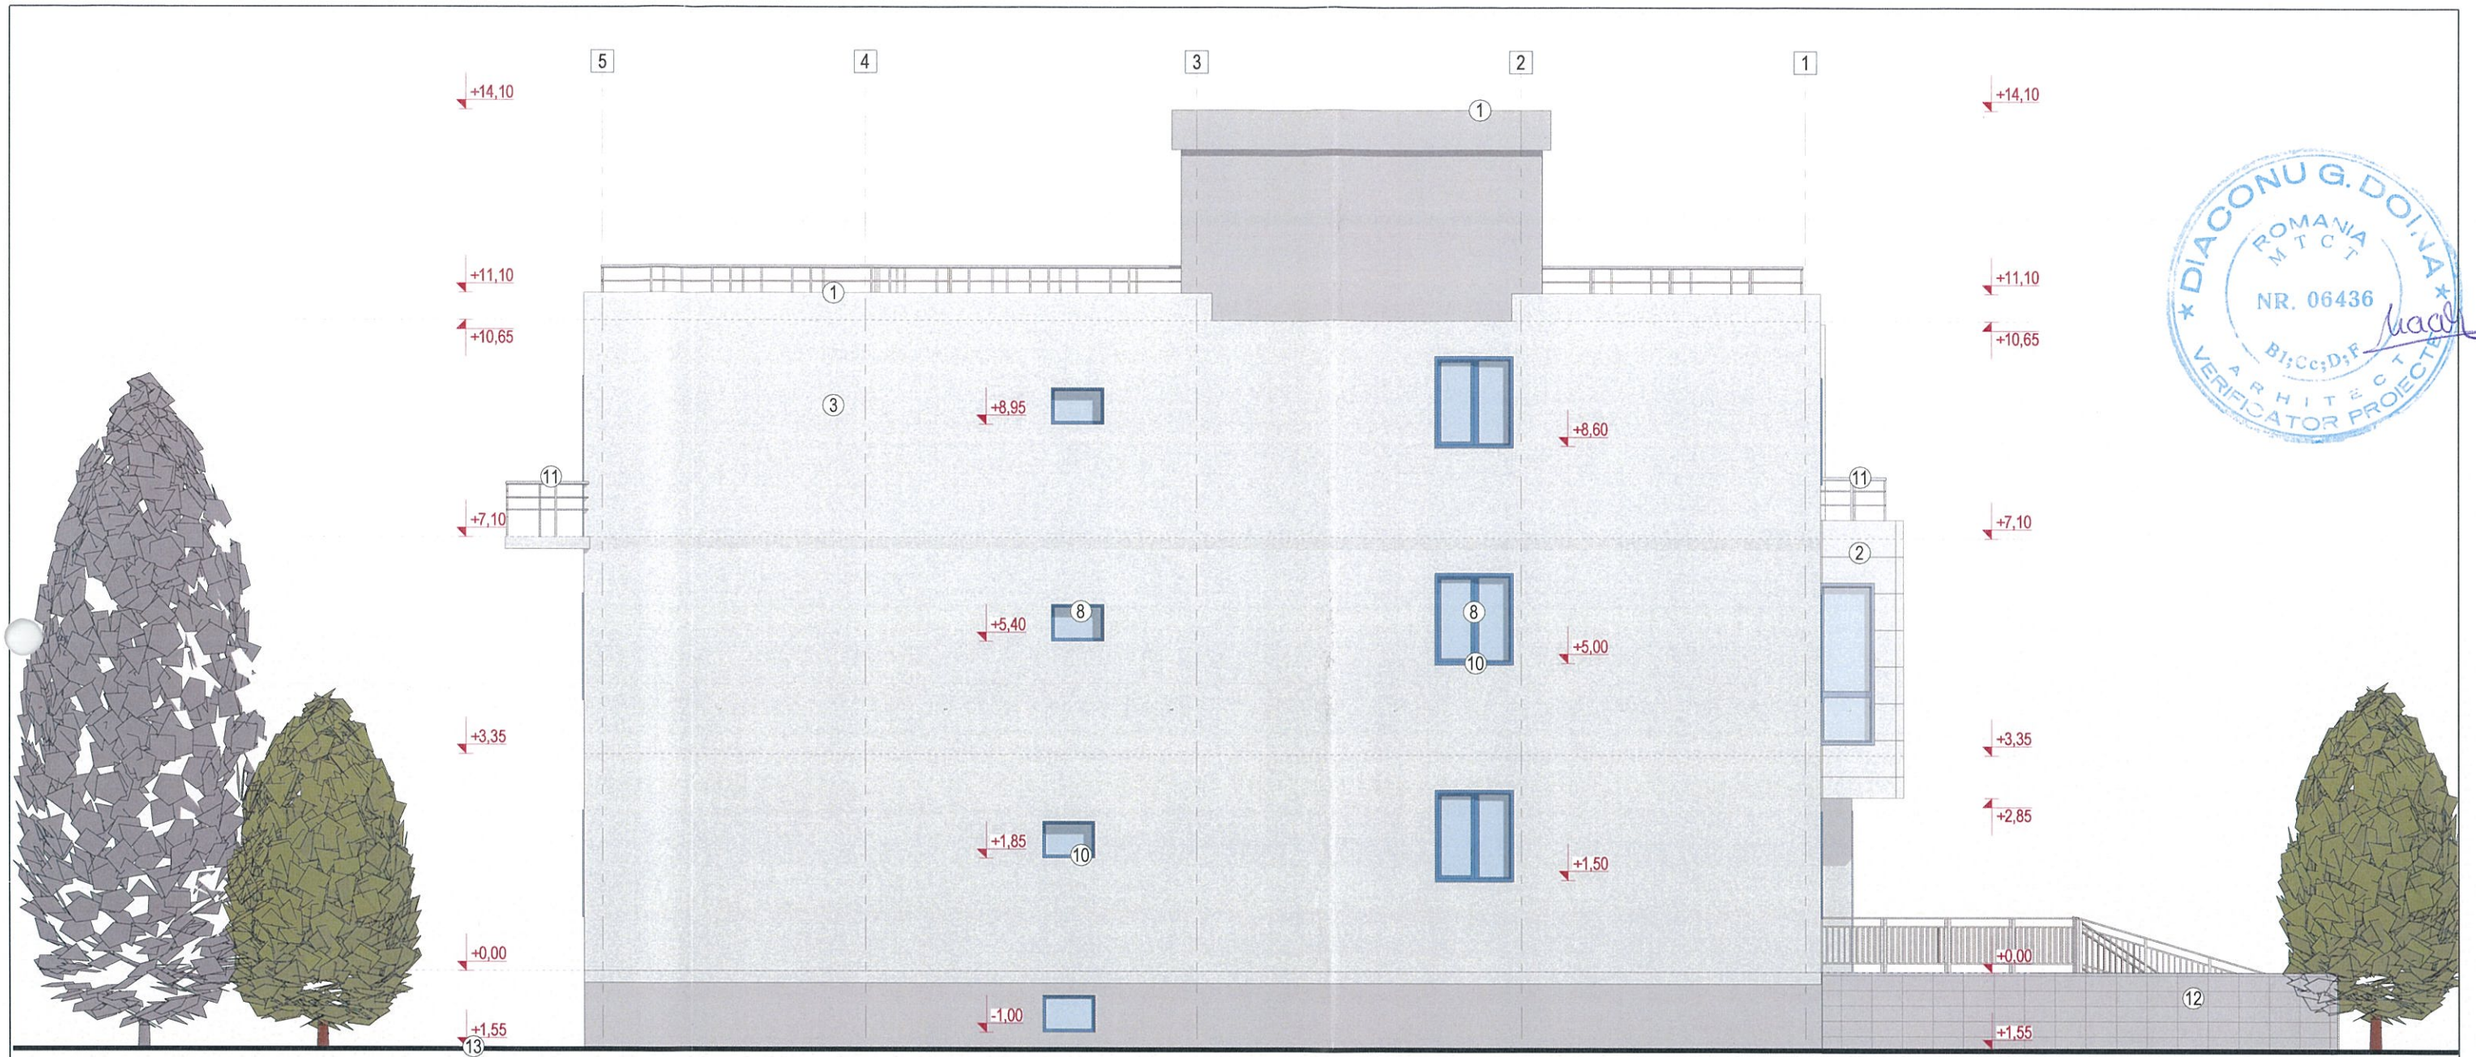

DIACONU G. DOINA
ROMANIA M T C T
NR. 06436
B1;Cc;D;F
ARHITECT VERIFICATOR PROIECTE

LEGENDA MATERIALE:

1. *Sort tabla- protectie atic*
2. *Placi compozite de aluminiu culoare gri deschis*
3. *Tencuiala decorativa acrilica, culoare gri deschis*
4. *Obloane aluminiu de protectie, montate la exterior*
5. *Stalp beton armat finisat cu tencuiala decorativa, culoare gri deschis*
6. *Grinda beton armat finisata cu tencuiala decorativa, culoare gri deschis*
7. *Usa sectionala aluminiu, culoare gri deschis*
8. *Tamplarie exterioara aluminiu cu geam termoizolant 5 camere, culoare albastra*
9. *Perete cortina standard cu profil aluminiu, culoare albastra, geam tripan*
10. *Glafuri exterioare din granit*
11. *Balustrada metalica*
12. *Jardiniera beton armat-placata cu piatra naturala*
13. *Trotuar din dale de beton*
14. *Trepte acces placate cu granit*
15. *Rampa beton armat finisata cu piatra naturala antiderapanta*
16. *Imprejmuire zidarie finisata cu tencuiala decorativa acrilica*

ING. ALEXANDRESCU M. LUCIA
ROMÂNIA
NR. 1558
A1
INGINER PROIECTE

SOCIETATEA ARHITONE S.R.L.
J22/1989/2017
CUI 37827067
IAȘI - ROMANIA

ORDINUL ARHITECȚILOR DIN ROMÂNIA
0222
Alexandra OANCĂ
Arhitect cu drept de semnătură

Această planșă este proprietatea ARHITONE S.R.L. Este interzisă copierea, difuzarea, împrumutarea sau utilizarea în alte scopuri fără permisiunea scrisă a ARHITONE S.R.L.

SPECIFICATIE	NUME	SEMNATURA	CERINTA	REFERAT / NR. / DATA
Verificator				

Proiectant general: **S.C. ARHITONE S.R.L**
CUI 37827067; J22/1989/2017;
Bdul. N. Iorga 6, Jud. IASI, Mun. IASI
arhitone@gmail.com

Investitor/Beneficiar de investitie :
UNIVERSITATEA "DUNĂREA DE JOS"
Amplasament: Jud.Galați, mun. Galați, str. George Coșbuc, nr.98

Proiect .nr. 60/ 2021

Titlu proiect : ADAPTAREA CLADIRII DIN STR. GEORGE COSBUC, NR.98 PRIN SCHIMBAREA DESTINATIEI ACTUALE IN CENTRU DE CERCETARE REXDAN

Faza P.TH.+DE

SPECIFICATIE	NUME	SEMNATURA	Scara 1:100
Sef proiect:	Arh. Alexandra Oancă		
Proiectat:	Arh. Alexandra Oancă		Data 2021
Desenat:	Arh.Stag. Ion Ciobanu		

Titlu plansa: FATADA NORDICA EXISTENTA

Nr. plansa A 1.10



DIACONU G. DOINA
ROMANIA M T C T
NR. 06436
B1;Cc;D;F
ARHITECT VERIFICATOR PROIECTE

Ing. ALEXANDRESCU M. LUCIA
ROMÂNIA MLPAT
NR. 1558 A1
VERIFICATOR PROIECTE

SOCIETATEA ARHITONE S.R.L. J22/1989/2017 CUI 37827067 IAȘI - ROMANIA

LEGENDA MATERIALE:

1. Sort tabla- protectie atic
2. Placi compozite de aluminiu culoare gri deschis
3. Tencuiala decorativa acrilica, culoare gri deschis
4. Obloane aluminiu de protectie, montate la exterior
5 Stalp beton armat finisat cu tencuiala decorativa, culoare gri deschis
6. Grinda beton armat finisata cu tencuiala decorativa, culoare gri deschis
7. Usa sectionala aluminiu, culoare gri deschis
8.Tamplarie exterioara aluminiu cu geam termoizolant 5 camere, culoare albastra
9. Perete cortina standard cu profil aluminiu, culoare albastra, geam tripan
10. Glafuri exterioare din granit
11. Balustrada metalica
12. Jardiniera beton armat-placata cu piatra naturala
13. Trotuar din dale de beton
14. Trepte acces placate cu granit
15. Rampa beton armat finisata cu piatra naturala antiderapanta
16. Imprejmuire zidarie finisata cu tencuiala decorativa acrilica

Această planșă este proprietatea ARHITONE S.R.L. Este interzisă copierea, difuzarea, împrumutarea sau utilizarea în alte scopuri fără permisiunea scrisă a ARHITONE S.R.L.

SPECIFICATIE	NUME	SEMNATURA	CERINTA	REFERAT / NR. / DATA
Verificator				

UNIUNEA ARHITECȚILOR DIN ROMÂNIA 9222 Alexandra OANCĂ Arhitect cu drept de semnătură

ARHITONE	**Proiectant general:** S.C. ARHITONE S.R.L CUI 37827067; J22/1989/2017; Bdul. N. Iorga 6, Jud. IASI, Mun. IASI arhitone@gmail.com			**Investitor/Beneficiar de investitie :** **UNIVERSITATEA "DUNĂREA DE JOS"** **Amplasament:** Jud.Galați, mun. Galați, str. George Coșbuc, nr.98
				Titlu proiect : ADAPTAREA CLADIRII DIN STR. GEORGE COSBUC, NR.98 PRIN SCHIMBAREA DESTINATIEI ACTUALE IN CENTRU DE CERCETARE REXDAN
				Titlu plansa: FATADA SUDICA EXISTENTA

SPECIFICATIE	NUME	SEMNATURA	Scara 1:100	Proiect .nr. 60/ 2021	Faza P.TH.+DE	Nr. plansa A 1.11
Sef proiect:	Arh. Alexandra Oancă					
Proiectat:	Arh. Alexandra Oancă		Data 2021			
Desenat:	Arh.Stag. Ion Ciobanu					

TERASA ACCES
PA: granit
S: 20,85 m²

P.01. HOL ACCES+ CASA SCARII
PE: zugr.lavabile
PA: gresie
PL: tavan casetat
S: 52,6 m²
hu: 2,65 m


P.02. ANALIZE INSTRUMENTALE
PE: zugr.lavabile
PA: covor PVC
PL: tavan casetat
S: 10,95 m²
hu: 2,65 m

P.03. CONSERVARE SI PREGATIRE PROBE
PE: zugr.lavabile
PA: covor PVC
PL: tavan casetat
S: 17,8 m²
hu: 2,65 m

P.06. GRUP SANITAR
PE: zugr.lavabile/ faianta
PA: gresie
PL: tavan gips carton
S: 6,05 m²
hu: 2,65 m

P.04. SPECTROMETRIE
PE: zugr.lavabile
PA: covor PVC
PL: tavan casetat
S: 20,05 m²
hu: 2,65 m

P.05. CROMATOGRAFIE
PE: zugr.lavabile
PA: covor PVC
PL: tavan casetat
S: 23,35 m²
hu: 2,65 m

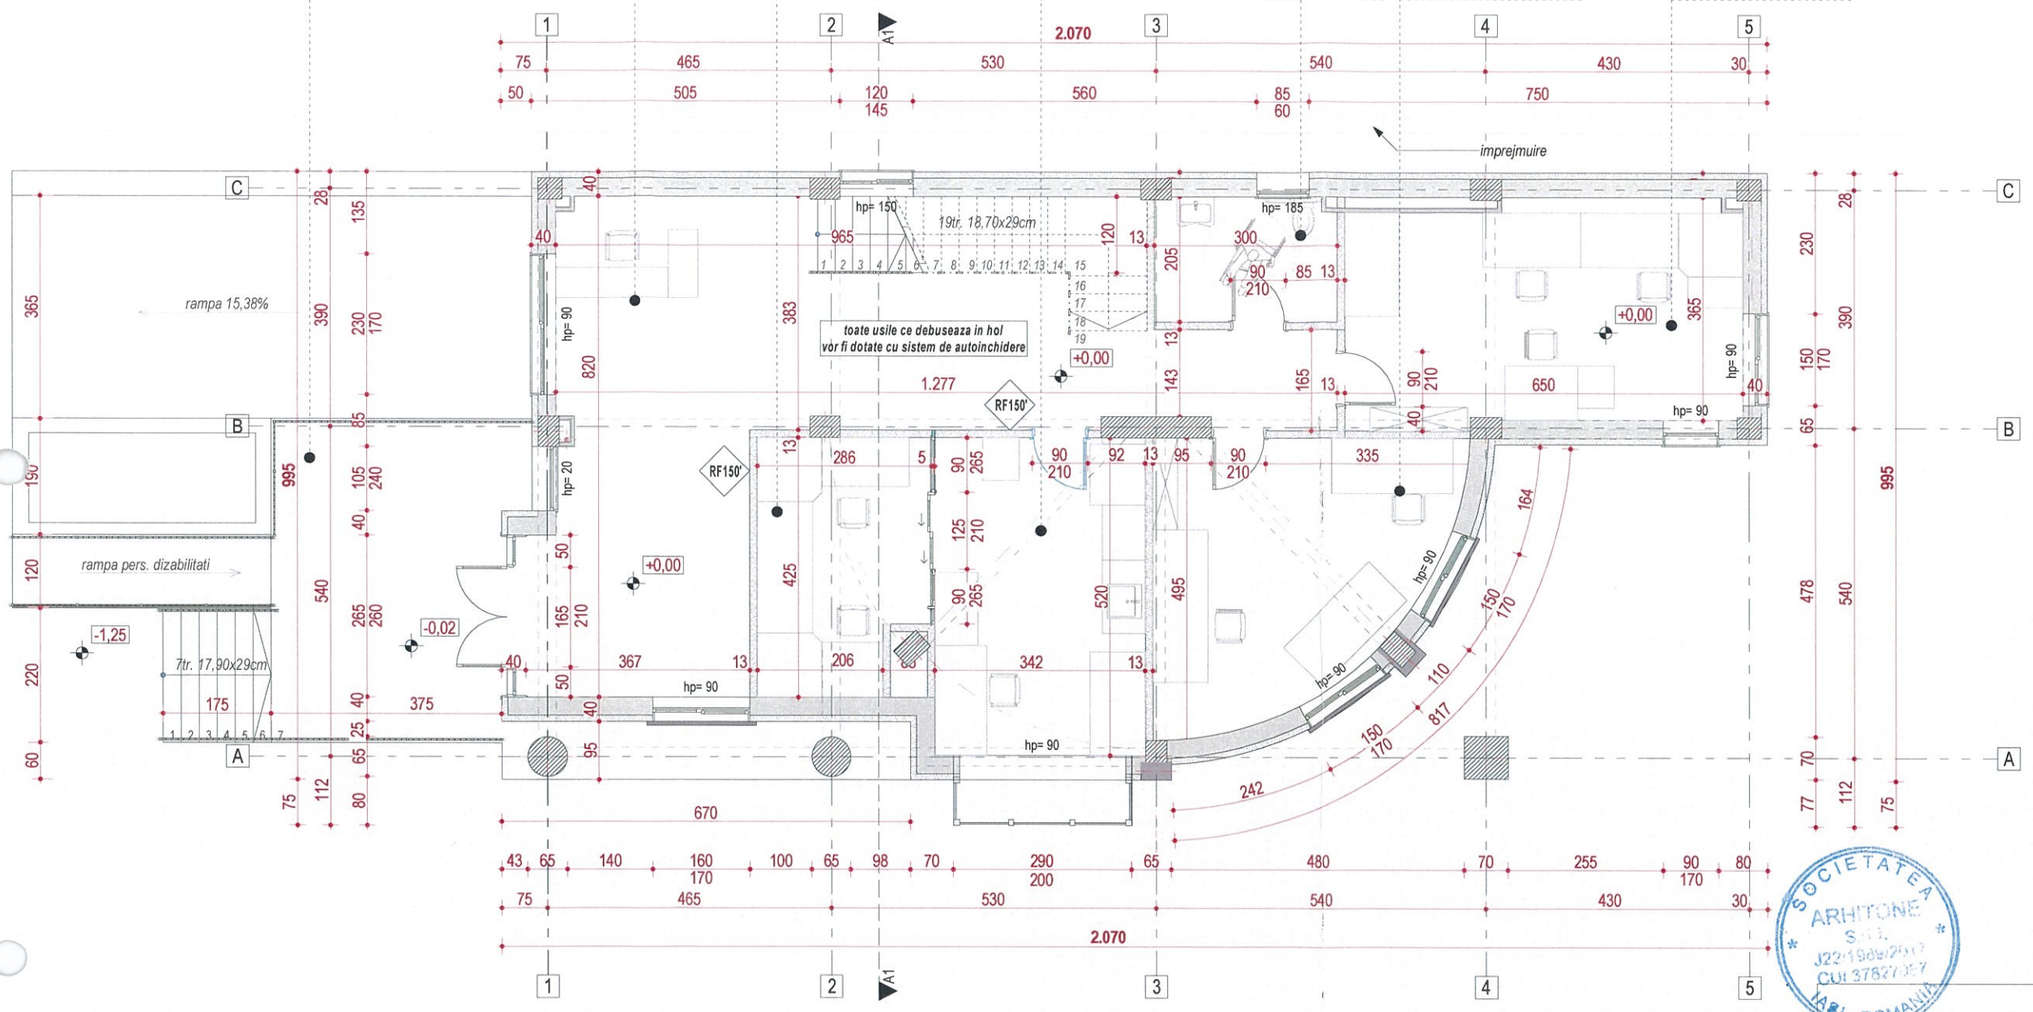

BILANT TERITORIAL PROPUS

Suprafata teren	889,00 mp
S construita CENTRU CERCETARE	162,00 mp
S desfasurata CENTRU CERCETARE	699,50 mp
S utila parter	130,80 mp
S utila totala	540,10 mp
Regim inaltime	S+P+3E
H max atic	14,10 m
POT	18,22 %
CUT	0,786

CATEGORIA DE IMPORTANTA - C
CLASA DE IMPORTANTA - III
GRAD DE REZISTENTA LA FOC - II

TABEL TIPURI DE PERETI EXTERIORI

TIP PERETE	ALCATUIRE	DESCRIERE
Z1		ALCATUIRE PERETE EXTERIOR ZIDARIE tencuiala decorativa acrilica de exterior plasa din fibra de sticla pentru armarea adezivului dibluri pentru ancorarea placilor de polistiren expandat termoizolatie polistiren expandat 10 cm perete zidarie BCA 30 cm tencuiala interioara+ glet / zugraveala var lavabil
Z2		ALCATUIRE PERETE EXTERIOR panouri compozite aluminiu (casete tip bond), culoare gri deschis folie impotriva vaporilor/ structura metalica prindere casete tip bond dibluri pt. ancorarea placilor de polistiren termoizolatie polistiren expandat 10cm/ adeziv zidarie BCA 30 cm tencuiala interioara/ glet/ zugraveala var lavabil
B1		ALCATUIRE PERETE DEMISOL membrana polietilena de mare densitate cu dubla extruziune(crampoane) la exterior termoizolatie polistiren extrudat 10cm adeziv poliurenatic/ hidroizolatie- amorsa bituminoasa perete beton armat 20/ 25cm tencuiala driscuita 2cm/ glet ipsos 3mm/ var lavabil culoare alba

TIPURI DE PERETI INTERIORI

TIP PERETE	ALCATUIRE	DESCRIERE
Z3		ALCATUIRE PERETE INTERIOR ZIDARIE zugraveala var lavabil/ tencuiala +glet zidarie 15/ 30cm grosime tencuiala driscuita +glet ipsos/ zugraveala var lavabil
TIPURI DE PERETI INTERIORI (gips carton pe schelet metalic)		
G1		PERETE INTERIOR GIPS CARTON -12,5 cm grosime 3 buc. placa gips carton rezistenta la foc 1.25cm schelet metalic 5cm/ strat vata minerala 5cm 3 buc. placa gips carton rezistenta la foc 1.25cm
G2		PERETE INTERIOR GIPS CARTON -12,5 cm grosime 2 buc. placa gips carton 1.25cm schelet metalic 10cm/ strat vata minerala 10cm 2 buc. placa gips carton 1.25cm
G3		GHENA INSTALATII schelet metalic 5cm vata minerala 5cm între profile metalice 1 buc. placa gips carton 1x1.25cm
C1		perete cortina standard, profile din aluminiu, culoare albastru

TABLOU DE FINISAJE

Marca spatiu	Denumire incapere	Suprafata mp	Perimetru m	Inaltime finita m	Pardoseli: gresie antiderap.	Pardoseli: covor PVC	Pardoseli: parchet laminat	Pereti: zugr. lavabile	Pereti: faianta	Tavane: tenc./ glet/ var	Tavane: tavan casetat	Tavane: tavan gips carton
P.01.	HOL ACCES+ CASA SCARII	52,60	46,85	265	X			X			X	
P.02.	ANALIZE INSTRUMENTALE	10,95	14,06	265		X		X			X	
P.03.	CONSERVARE/ PREG. PROBE	17,80	17,25	265		X		X	X		X	
P.04.	SPECTROMETRIE	20,05	18,09	265		X		X			X	
P.05.	CROMATOGRAFIE	23,35	20,75	265		X		X			X	
P.06.	GRUP SANITAR	6,05	10,10	265	X			X	X			X
	TOTAL UTIL:	**130,80 m²**										

Această planșă este proprietatea ARHITONE S.R.L. Este interzisă copierea, difuzarea, împrumutarea sau utilizarea în alte scopuri fără permisiunea scrisă a ARHITONE S.R.L.

SPECIFICATIE	NUME	SEMNATURA	CERINTA
Verificator			

ARHITONE

Proiectant general: **S.C. ARHITONE S.R.L**
CUI 37827067; J22/1989/2017;
Bdul. N. Iorga 6, Jud. IASI, Mun. IASI
arhitone@gmail.com

SPECIFICATIE	NUME	SEMNATURA	
Sef proiect:	Arh. Alexandra Oancă		Scara 1:100
Proiectat:	Arh. Alexandra Oancă		Data 2021
Desenat:	Arh.Stag. Ion Ciobanu		

REFERAT / NR. / DATA

Investitor/Beneficiar de investitie :
UNIVERSITATEA "DUNĂREA DE JOS"
Amplasament: Jud.Galaţi, mun. Galaţi, str. George Coşbuc, nr.98

Proiect .nr. 60/ 2021

Titlu proiect : ADAPTAREA CLADIRII DIN STR. GEORGE COSBUC, NR.98 PRIN SCHIMBAREA DESTINATIEI ACTUALE IN CENTRU DE CERCETARE REXDAN

Faza P.TH.+DE

Titlu plansa: PLAN PARTER PROPUS

Nr. plansa A 2.2

DIACONU G. DOINA ROMANIA M T C T NR. 06436 B1;Cc;D;F ARHITECT VERIFICATOR PROIECTE

SOCIETATEA ARHITONE S.R.L. J22/1989/2017 CUI 37827067 IASI - ROMANIA

ing. ALEXANDRESCU M. LUCIA ROMÂNIA MLPAT NR. 1558 A1 INGINER VERIFICATOR PROIECTE

ORDINUL ARHITECTILOR DIN ROMÂNIA 9722 Alexandra OANCĂ


E1.02. SALA CONFERINTA/ BIROU CERCETATORI
PE:zugr.lavabile
PA: parchet laminat
PL: tavan casetat
S: 57,3 m²
hu: 2,60 m

E1.01.HOL + CASA SCARII
PE:zugr.lavabile
PA: gresie
PL: tavan casetat
S: 16,75 m²
hu: 2,60 m

E1.07. GRUP SANITAR
PE:zugr.lavabile/ faianta
PA: gresie
PL: tavan gips carton
S: 6,05 m²
hu: 2,75 m

E1.06. SERVER
PE:zugr.lavabile
PA: gresie
PL: tavan casetat
S: 4,25 m²
hu: 2,60 m

E1.05. SALA LUCRU/ ACTIVITATI ANEXE
PE: faianta
PA: gresie
PL: tavan casetat
S: 15,65 m²
hu: 2,60 m

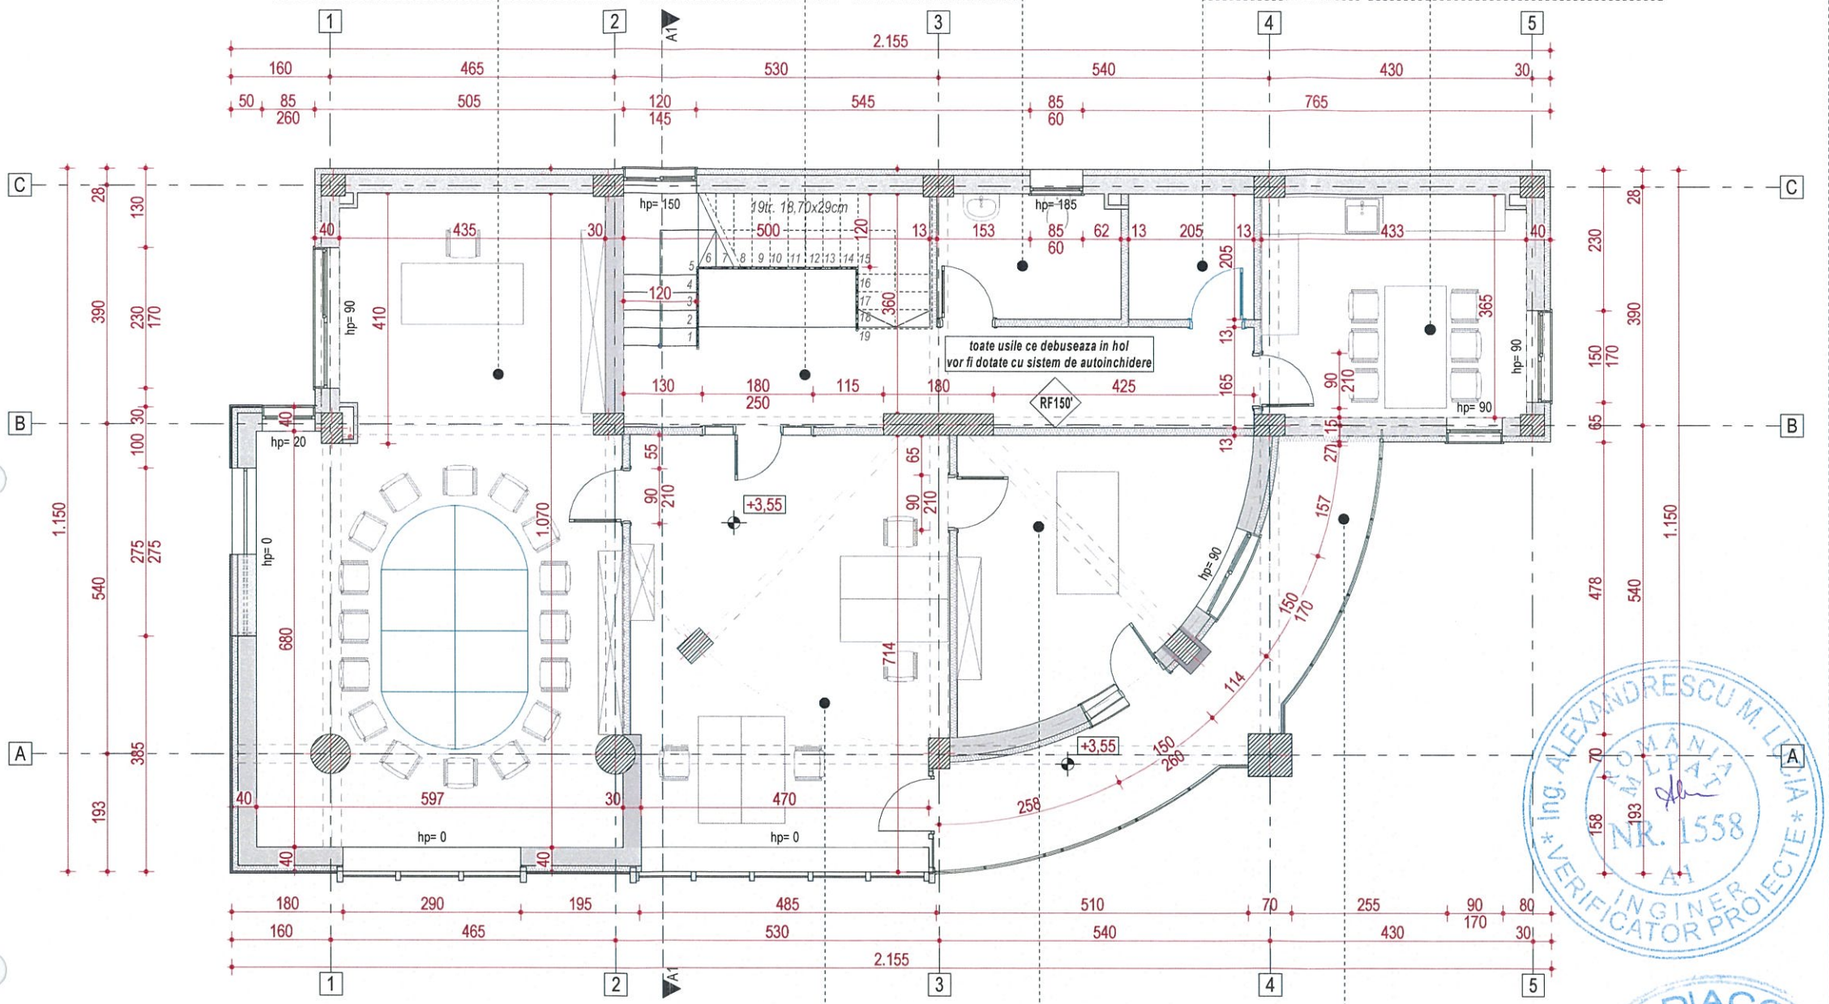

E1.03. BIROU CERCETATORI
PE:zugr.lavabile
PA: parchet laminat
PL: tavan casetat
S: 35,8 m²
hu: 2,60 m

E1.04. SPATIU IT/ PRELUCRARE DATE
PE:zugr.lavabile
PA: parchet laminat
PL: tavan casetat
S: 18,3 m²
hu: 2,60 m

BALCON
PA: gresie antiderapanta
S: 17,1 m²
hu: 2,70 m

TABEL TIPURI DE PERETI EXTERIORI

TIP PERETE	ALCATUIRE	DESCRIERE
Z1		ALCATUIRE PERETE EXTERIOR ZIDARIE tencuiala decorativa acrilica de exterior plasa din fibra de sticla pentru armarea adezivului dibluri pentru ancorarea placilor de polistiren expandat termoizolatie polistiren expandat 10 cm perete zidarie BCA 30 cm tencuiala interioara+ glet / zugraveala var lavabil
Z2		ALCATUIRE PERETE EXTERIOR panouri compozite aluminiu (casete tip bond), culoare gri deschis folie impotriva vaporilor/ structura metalica prindere casete tip bond dibluri pt. ancorarea placilor de polistiren termoizolatie polistiren expandat 10cm/ adeziv zidarie BCA 30 cm tencuiala interioara/ glet/ zugraveala var lavabil
B1		ALCATUIRE PERETE DEMISOL membrana polietilena de mare densitate cu dubla extruziune(crampoane) la exterior termoizolatie polistiren extrudat 10cm adeziv poliuretanic/ hidroizolatie- amorsa bituminoasa perete beton armat/ zidarie 20/ 25cm tencuiala driscuita 2cm/ glet ipsos 3mm/ var lavabil culoare alba

TIPURI DE PERETI INTERIORI

TIP PERETE	ALCATUIRE	DESCRIERE
Z3		ALCATUIRE PERETE INTERIOR ZIDARIE zugraveala var lavabil/ tencuiala +glet zidarie 15/ 30cm grosime tencuiala driscuita +glet ipsos/ zugraveala var lavabil

TIPURI DE PERETI INTERIORI (gips carton pe schelet metalic)

G1		PERETE INTERIOR GIPS CARTON -12,5 cm grosime 3 buc. placa gips carton rezistenta la foc 1.25cm schelet metalic 5cm/ strat vata minerala 5cm 3 buc. placa gips carton rezistenta la foc 1.25cm
G2		PERETE INTERIOR GIPS CARTON -12,5 cm grosime 2 buc. placa gips carton 1.25cm schelet metalic 10cm/ strat vata minerala 10cm 2 buc. placa gips carton 1.25cm
G3		GHENA INSTALATII schelet metalic 5cm vata minerala 5cm intre profile metalice 1 buc. placa gips carton 1x1.25cm
C1		perete cortina standard, profile din aluminiu, culoare albastru

TABLOU DE FINISAJE

Marca spatiu	Denumire incapere	Suprafata mp	Perimetru m	Inaltime finita cm	Pardoseli: gresie antiderap.	Pardoseli: covor PVC	Pardoseli: parchet laminat	Pereti: zugr. lavabile	Pereti: faianta	Tavane: tenc./ glet/ var	Tavane: tavan casetat	Tavane: tavan gips carton
E1.01	HOL + CASA SCARII	16,75	24,56	260	X			X			X	
E1.02	SALA CONFERINTA / BIROU CERCETATORI	57,30	37,37	260			X	X			X	
E1.03	BIROU CERCETATORI	35,80	24,58	260			X	X			X	
E1.04	SPATIU IT/ PRELUCR. DATE	18,30	17,38	260			X	X			X	
E1.05	SALA LUCRU / ACTIVITATI ANEXE	15,65	15,95	260	X			X	X		X	
E1.06	SERVER	4,25	8,24	260	X			X			X	
E1.07	GRUP SANITAR	6,05	10,10	275	X			X	X			X
	TOTAL UTIL:	**154,10 m²**										

BILANT TERITORIAL PROPUS

CATEGORIA DE IMPORTANTA - C
CLASA DE IMPORTANTA - III
GRAD DE REZISTENTA LA FOC - II

Suprafata teren	889,00 mp
S construita CENTRU CERCETARE	162,00 mp
S desfasurata CENTRU CERCETARE	699,50 mp
S utila etaj 1	154,10 mp
S utila totala	540,10 mp
Regim inaltime	S+P+3E
H max atic	14,10 m
POT	18,22 %
CUT	0,786

Această planșă este proprietatea ARHITONE S.R.L. Este interzisă copierea, difuzarea, împrumutarea sau utilizarea în alte scopuri fără permisiunea scrisă a ARHITONE S.R.L.

SPECIFICATIE	NUME	SEMNATURA	CERINTA	REFERAT / NR. / DATA
Verificator				

Proiectant general: **S.C. ARHITONE S.R.L.**
CUI 37827067; J22/1989/2017;
Bdul. N. Iorga 6, Jud. IASI, Mun. IASI
arhitone@gmail.com

Investitor/Beneficiar de investitie :
UNIVERSITATEA "DUNĂREA DE JOS"
Amplasament: Jud.Galați, mun. Galați, str. George Coșbuc, nr.98

SPECIFICATIE	NUME	SEMNATURA	Scara 1:100
Sef proiect:	Arh. Alexandra Oancă		
Proiectat:	Arh. Alexandra Oancă		Data 2021
Desenat:	Arh.Stag. Ion Ciobanu		

Titlu proiect : ADAPTAREA CLADIRII DIN STR. GEORGE COSBUC, NR.98 PRIN SCHIMBAREA DESTINATIEI ACTUALE IN CENTRU DE CERCETARE REXDAN

Proiect .nr. 60/ 2021

Faza P.TH.+DE

Titlu plansa: PLAN ETAJ 1 PROPUS

Nr. plansa A 2.3

ORDINUL ARHITECȚILOR DIN ROMÂNIA 9222 Alexandra OANCĂ Arhitect cu drept de semnătură


E1.02. SALA CONFERINTA/ BIROU CERCETATORI
PE:zugr.lavabile
PA: parchet laminat
PL: tavan casetat
S: 57,3 m²
hu: 2,60 m

E1.01.HOL + CASA SCARII
PE:zugr.lavabile
PA: gresie
PL: tavan casetat
S: 16,75 m²
hu: 2,60 m

E1.07. GRUP SANITAR
PE:zugr.lavabile/ faianta
PA: gresie
PL: tavan gips carton
S: 6,05 m²
hu: 2,75 m

E1.06. SERVER
PE:zugr.lavabile
PA: gresie
PL: tavan casetat
S: 4,25 m²
hu: 2,60 m

E1.05. SALA LUCRU/ ACTIVITATI ANEXE
PE: faianta
PA: gresie
PL: tavan casetat
S: 15,65 m²
hu: 2,60 m

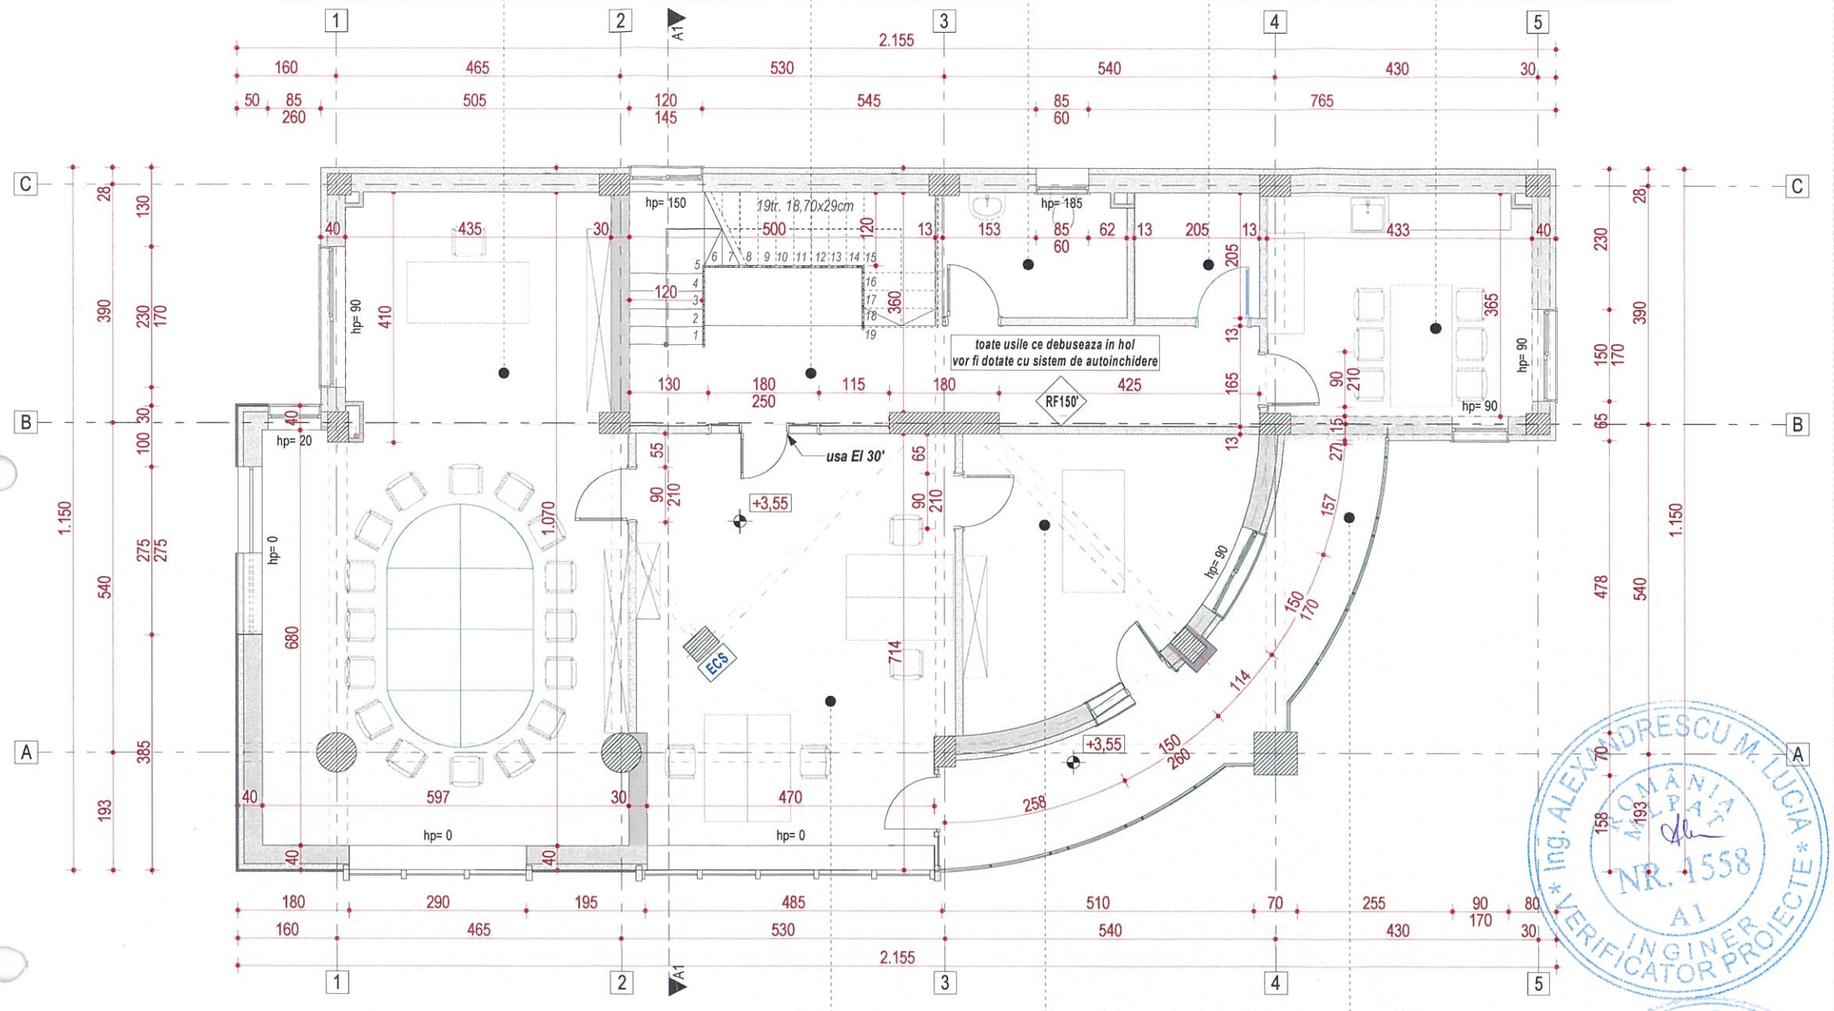

E1.03. BIROU CERCETATORI
PE:zugr.lavabile
PA: parchet laminat
PL: tavan casetat
S: 35,8 m²
hu: 2,60 m

E1.04. SPATIU IT/ PRELUCRARE DATE
PE:zugr.lavabile
PA: parchet laminat
PL: tavan casetat
S: 18,3 m²
hu: 2,60 m

BALCON
PA: gresie antiderapanta
S: 17,1 m²
hu: 2,70 m

TABEL TIPURI DE PERETI EXTERIORI

TIP PERETE	ALCATUIRE	DESCRIERE
Z1		ALCATUIRE PERETE EXTERIOR ZIDARIE tencuiala decorativa acrilica de exterior plasa din fibra de sticla pentru armarea adezivului dibluri pentru ancorarea placilor de polistiren expandat termoizolatie polistiren expandat 10 cm perete zidarie BCA 30 cm tencuiala interioara+ glet / zugraveala var lavabil
Z2		ALCATUIRE PERETE EXTERIOR panouri compozite aluminiu (casete tip bond), culoare gri deschis folie impotriva vaporilor/ structura metalica prindere casete tip bond dibluri pt. ancorarea placilor de polistiren termoizolatie polistiren expandat 10cm/ adeziv zidarie BCA 30 cm tencuiala interioara/ glet/ zugraveala var lavabil
B1		ALCATUIRE PERETE DEMISOL membrana polietilena de mare densitate cu dubla extruziune(crampoane) la exterior termoizolatie polistiren extrudat 10cm adeziv poliuretanic/ hidroizolatie- amorsa bituminoasa perete beton armat 20/ 25cm tencuiala driscuita 2cm/ glet ipsos 3mm/ var lavabil culoare alba

TIPURI DE PERETI INTERIORI

TIP PERETE	ALCATUIRE	DESCRIERE
Z3		ALCATUIRE PERETE INTERIOR ZIDARIE zugraveala var lavabil/ tencuiala +glet zidarie 15/ 30cm grosime tencuiala driscuita +glet ipsos/ zugraveala var lavabil

TIPURI DE PERETI INTERIORI (gips carton pe schelet metalic)

G1		PERETE INTERIOR GIPS CARTON -12,5 cm grosime 3 buc. placa gips carton rezistenta la foc 1.25cm schelet metalic 5cm/ strat vata minerala 5cm 3 buc. placa gips carton rezistenta la foc 1.25cm
G2		PERETE INTERIOR GIPS CARTON -12,5 cm grosime 2 buc. placa gips carton 1.25cm schelet metalic 10cm/ strat vata minerala 10cm 2 buc. placa gips carton 1.25cm
G3		GHENA INSTALATII schelet metalic 5cm vata minerala 5cm intre profile metalice 1 buc. placa gips carton 1x1.25cm
C1		perete cortina standard, profile din aluminiu, culoare albastru

TABLOU DE FINISAJE

Marca spatiu	Denumire incapere	Suprafata mp	Perimetru m	Inaltime finita cm	Pardoseli: gresie antiderap.	Pardoseli: covor PVC	Pardoseli: parchet laminat	Pereti: zugr. lavabile	Pereti: faianta	Tavane: tenc./ glet/ var	Tavane: tavan casetat	Tavane: tavan gips carton
E1.01	HOL + CASA SCARII	16,75	24,56	260	X			X			X	
E1.02	SALA CONFERINTA / BIROU CERCETATORI	57,30	37,37	260			X	X			X	
E1.03	BIROU CERCETATORI	35,80	24,58	260			X	X			X	
E1.04	SPATIU IT/ PRELUCR. DATE	18,30	17,38	260			X	X			X	
E1.05	SALA LUCRU / ACTIVITATI ANEXE	15,65	15,95	260	X			X	X		X	
E1.06	SERVER	4,25	8,24	260	X			X			X	
E1.07	GRUP SANITAR	6,05	10,10	275	X			X	X			X
	TOTAL UTIL:	**154,10 m²**										

BILANT TERITORIAL PROPUS	
Suprafata teren	889,00 mp
S construita CENTRU CERCETARE	162,00 mp
S desfasurata CENTRU CERCETARE	699,50 mp
S utila etaj 1	154,10 mp
S utila totala	540,10 mp
Regim inaltime	S+P+3E
H max atic	14,10 m
POT	18,22 %
CUT	0,786

CATEGORIA DE IMPORTANTA - C
CLASA DE IMPORTANTA - III
GRAD DE REZISTENTA LA FOC - II

ING. ALEXANDRESCU M. LUCIA * ROMANIA MEDIATOR * NR. 1558 A1 INGINER VERIFICATOR PROIECTE *

DIACONU G. DOINA * ROMANIA ARHITECT NR. 06436 A R H I T E C T VERIFICATOR PROIECTE *

SOCIETATEA ARHITONE S.R.L. J22/1989/2017 CUI 37827067 IASI - ROMANIA

ORDINUL ARHITECTILOR DIN ROMÂNIA 9222 Alexandra OANCĂ Arhitect cu drept de semnătură

Această planșă este proprietatea ARHITONE S.R.L. Este interzisă copierea, difuzarea, împrumutarea sau utilizarea în alte scopuri fără permisiunea scrisă a ARHITONE S.R.L.

SPECIFICATIE	NUME	SEMNATURA	CERINTA	REFERAT / NR. / DATA
Verificator				

ARHITONE

Proiectant general: **S.C. ARHITONE S.R.L**
CUI 37827067; J22/1989/2017;
Bdul. N. Iorga 6, Jud. IASI, Mun. IASI
arhitone@gmail.com

Investitor/Beneficiar de investitie :
UNIVERSITATEA "DUNĂREA DE JOS"
Amplasament: Jud.Galați, mun. Galați, str. George Coșbuc, nr.98

Proiect .nr. 60/ 2021


Titlu proiect : ADAPTAREA CLADIRII DIN STR. GEORGE COSBUC, NR.98 PRIN SCHIMBAREA DESTINATIEI ACTUALE IN CENTRU DE CERCETARE REXDAN

Faza P.TH.+DE

SPECIFICATIE	NUME	SEMNATURA	
Sef proiect:	Arh. Alexandra Oancă		Scara 1:100
Proiectat:	Arh. Alexandra Oancă		
Desenat:	Arh.Stag. Ion Ciobanu		Data 2021

Titlu plansa: PLAN ETAJ 1 PROPUS

Nr. plansa A 2.3

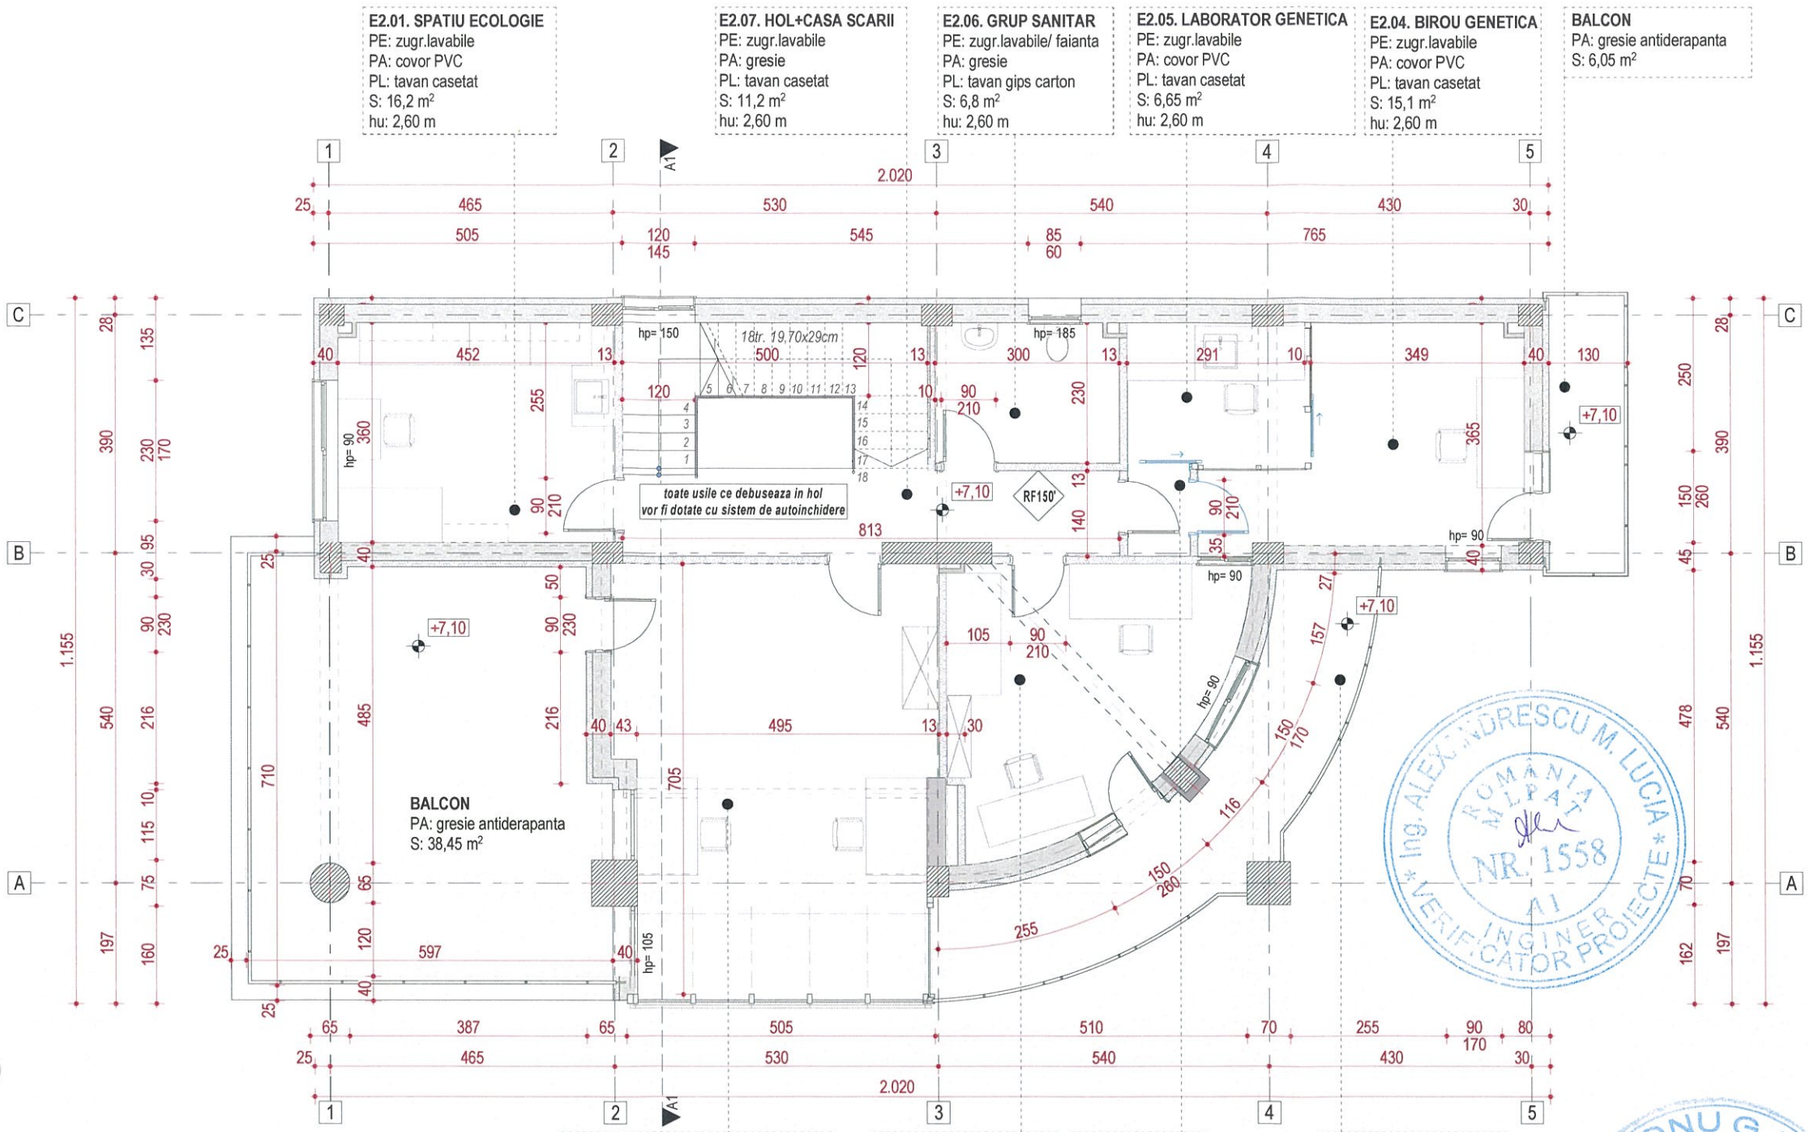

TABEL TIPURI DE PERETI EXTERIORI		
TIP PERETE	ALCATUIRE	DESCRIERE
Z1		ALCATUIRE PERETE EXTERIOR ZIDARIE tencuiala decorativa acrilica de exterior plasa din fibra de sticla pentru armarea adezivului dibluri pentru ancorarea placilor de polistiren expandat termoizolatie polistiren expandat 10 cm perete zidarie BCA 30 cm tencuiala interioara+ glet / zugraveala var lavabil
Z2		ALCATUIRE PERETE EXTERIOR panouri compozite aluminiu (casete tip bond), culoare gri deschis folie impotriva vaporilor/ structura metalica prindere casete tip bond dibluri pt. ancorarea placilor de polistiren termoizolatie polistiren expandat 10cm/ adeziv zidarie BCA 30 cm tencuiala interioara/ glet/ zugraveala var lavabil
B1		ALCATUIRE PERETE DEMISOL membrana polietilena de mare densitate cu dubla extruziune(crampoane) la exterior termoizolatie polistiren extrudat 10cm adeziv poliurenatic/ hidroizolatie- amorsa bituminoasa perete beton armat 20/ 25cm tencuiala driscuita 2cm/ glet ipsos 3mm/ var lavabil culoare alba
TIPURI DE PERETI INTERIORI		
TIP PERETE	ALCATUIRE	DESCRIERE
Z3		ALCATUIRE PERETE INTERIOR ZIDARIE zugraveala var lavabil/ tencuiala +glet zidarie 15/ 30cm grosime tencuiala driscuita +glet ipsos/ zugraveala var lavabil
TIPURI DE PERETI INTERIORI (gips carton pe schelet metalic)		
G1		PERETE INTERIOR GIPS CARTON -12,5 cm grosime 3 buc. placa gips carton rezistenta la foc 1.25cm schelet metalic 5cm/ strat vata minerala 5cm 3 buc. placa gips carton rezistenta la foc 1.25cm
G2		PERETE INTERIOR GIPS CARTON -12,5 cm grosime 2 buc. placa gips carton 1.25cm schelet metalic 10cm/ strat vata minerala 10cm 2 buc. placa gips carton 1.25cm
G3		GHENA INSTALATII schelet metalic 5cm vata minerala 5cm intre profile metalice 1 buc. placa gips carton 1x1.25cm
C1		perete cortina standard, profile din aluminiu, culoare albastru

TABLOU DE FINISAJE

Marca spatiu	Denumire incapere	Suprafata mp	Perimetru m	Inaltime finita cm	Pardoseli: gresie antiderap.	Pardoseli: covor PVC	Pardoseli: parchet laminat	Pereti: zugr. lavabile	Pereti: faianta	Tavane: tenc./ glet/ var	Tavane: tavan casetat	Tavane: tavan gips carton
E2.01	SPATIU ECOLOGIE	16,20	16,25	260		X		X	X		X	
E2.02	SPATIU IT/ PRELUCR. DATE	35,50	24,82	260			X	X			X	
E2.03	BIROU GENETICA	18,60	17,67	260		X		X			X	
E2.04	BIROU GENETICA	15,10	18,45	260		X		X			X	
E2.05	LABORATOR GENETICA	6,65	10,51	260		X		X	X		X	
E2.06	GRUP SANITAR	6,80	10,60	260	X			X	X			X
E2.07	HOL+CASA SCARII	11,20	19,59	260	X			X			X	
E2.08	HOL	1,55	5,10	260		X		X			X	
	TOTAL UTIL:	**111,60 m²**										

BILANT TERITORIAL PROPUS

CATEGORIA DE IMPORTANTA - C
CLASA DE IMPORTANTA - III
GRAD DE REZISTENTA LA FOC - II

Suprafata teren	889,00 mp
S construita CENTRU CERCETARE	162,00 mp
S desfasurata CENTRU CERCETARE	699,50 mp
S utila etaj 2	111,60 mp
S utila totala	540,10 mp
Regim inaltime	S+P+3E
H max atic	14,10 m
POT	18,22 %
CUT	0,786

Această planșă este proprietatea ARHITONE S.R.L. Este interzisă copierea, difuzarea, împrumutarea sau utilizarea în alte scopuri fără permisiunea scrisă a ARHITONE S.R.L.

SPECIFICATIE	NUME	SEMNATURA	CERINTA	REFERAT / NR. / DATA
Verificator				

Proiectant general: **S.C. ARHITONE S.R.L**
CUI 37827067; J22/1989/2017;
Bdul. N. Iorga 6, Jud. IASI, Mun. IASI
arhitone@gmail.com

SPECIFICATIE	NUME	SEMNATURA	Scara
Sef proiect:	Arh. Alexandra Oancă		1:100
Proiectat:	Arh. Alexandra Oancă		Data
Desenat:	Arh.Stag. Ion Ciobanu		2021

Investitor/Beneficiar de investitie :
UNIVERSITATEA "DUNĂREA DE JOS"
Amplasament: Jud.Galați, mun. Galați, str. George Coșbuc, nr.98

Proiect .nr. 60/ 2021

Titlu proiect : ADAPTAREA CLADIRII DIN STR. GEORGE COSBUC, NR.98 PRIN SCHIMBAREA DESTINATIEI ACTUALE IN CENTRU DE CERCETARE REXDAN


Faza P.TH.+DE

Titlu plansa: PLAN ETAJ 2PROPUS

Nr. plansa A 2.4

ORDINUL ARHITECȚILOR DIN ROMÂNIA 9222 Alexandra CANCĂ Arhitect cu drept de semnătură

SOCIETATEA ARHITONE S.R.L. J22/1989/2017 CUI 37827067 IAȘI - ROMANIA

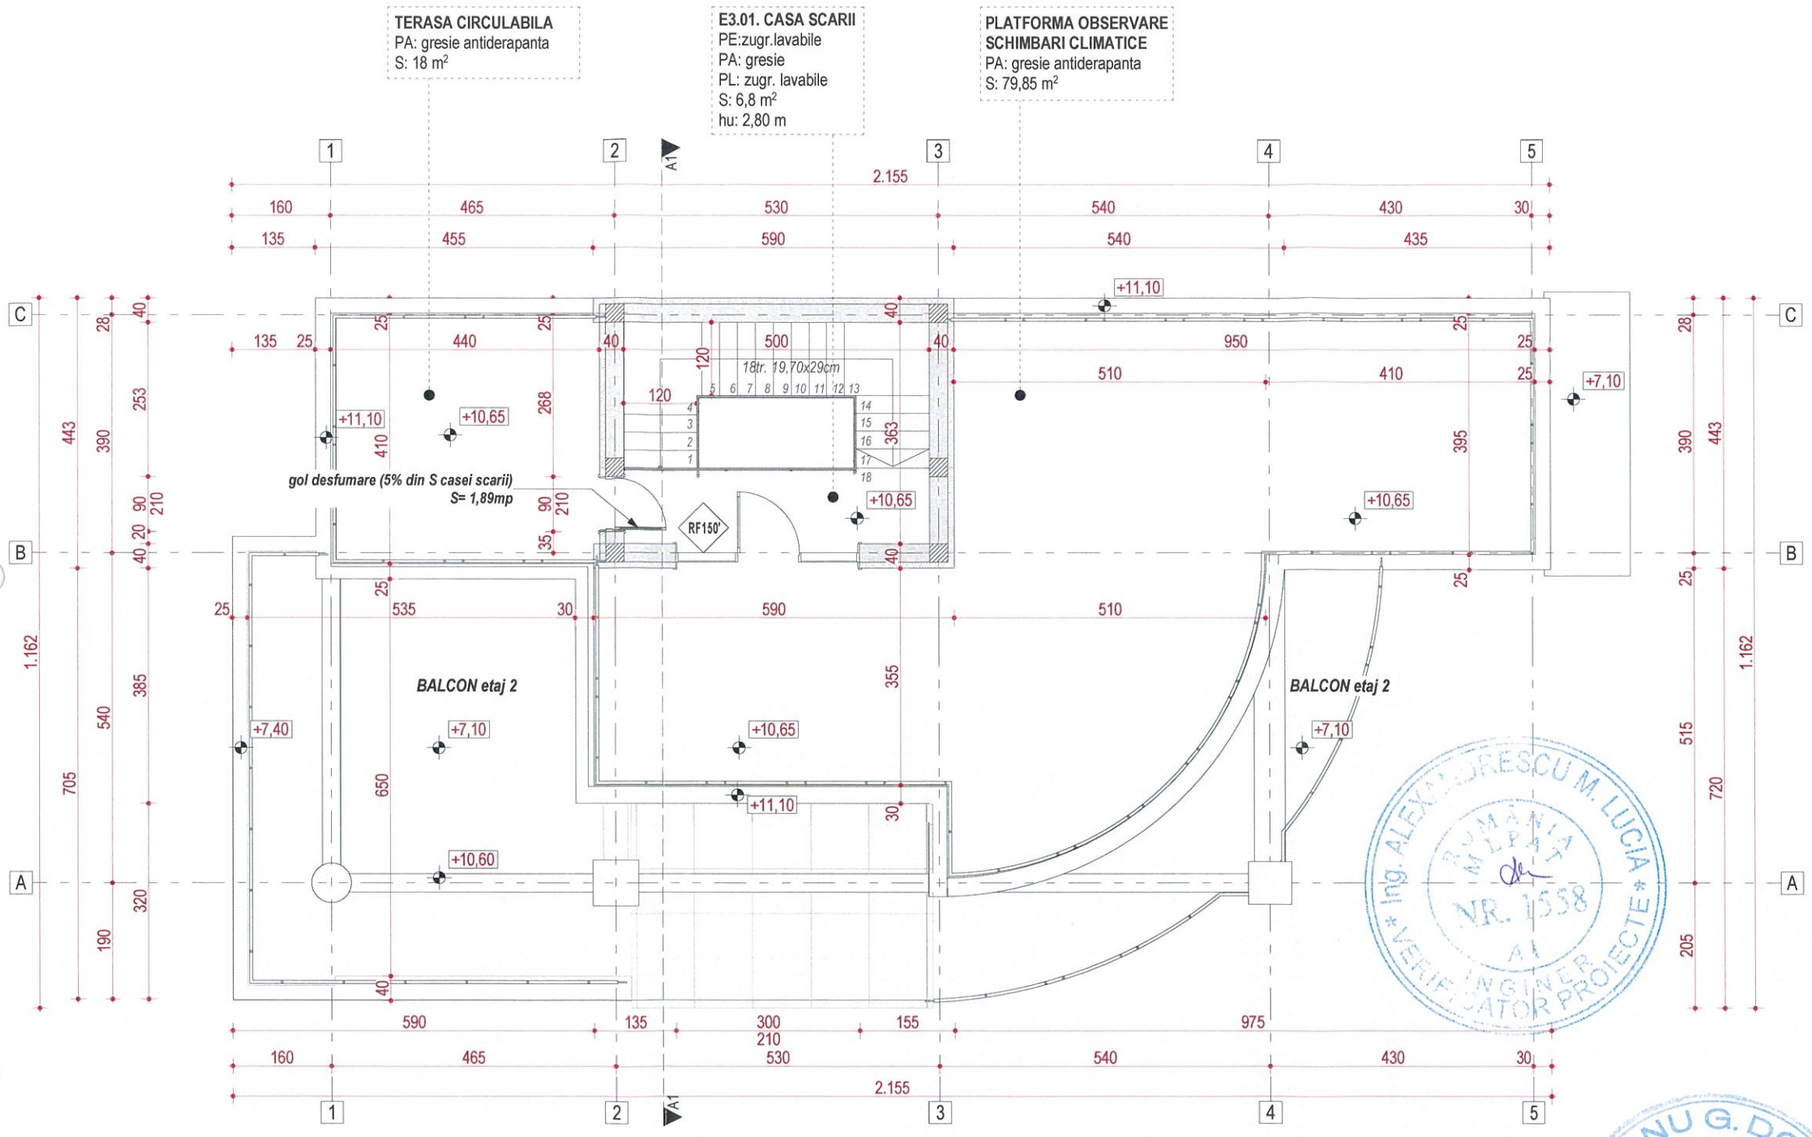

TABEL TIPURI DE PERETI EXTERIORI		
TIP PERETE	ALCATUIRE	DESCRIERE
Z1		ALCATUIRE PERETE EXTERIOR ZIDARIE tencuiala decorativa acrilica de exterior plasa din fibra de sticla pentru armarea adezivului dibluri pentru ancorarea placilor de polistiren expandat termoizolatie polistiren expandat 10 cm perete zidarie BCA 30 cm tencuiala interioara+ glet / zugraveala var lavabil
Z2		ALCATUIRE PERETE EXTERIOR panouri compozite aluminiu (casete tip bond), culoare gri deschis folie impotriva vaporilor/ structura metalica prindere casete tip bond dibluri pt. ancorarea placilor de polistiren termoizolatie polistiren expandat 10cm/ adeziv zidarie BCA 30 cm tencuiala interioara/ glet/ zugraveala var lavabil
B1		ALCATUIRE PERETE DEMISOL membrana polietilena de mare densitate cu dubla extruziune(crampoane) la exterior termoizolatie polistiren extrudat 10cm adeziv poliurenatic/ hidroizolatie- amorsa bituminoasa perete beton armat 20/ 25cm tencuiala driscuita 2cm/ glet ipsos 3mm/ var lavabil culoare alba
TIPURI DE PERETI INTERIORI		
TIP PERETE	ALCATUIRE	DESCRIERE
Z3		ALCATUIRE PERETE INTERIOR ZIDARIE zugraveala var lavabil/ tencuiala +glet zidarie 15/ 30cm grosime tencuiala driscuita +glet ipsos/ zugraveala var lavabil
TIPURI DE PERETI INTERIORI (gips carton pe schelet metalic)		
G1		PERETE INTERIOR GIPS CARTON -12,5 cm grosime 3 buc. placa gips carton rezistenta la foc 1.25cm schelet metalic 5cm/ strat vata minerala 5cm 3 buc. placa gips carton rezistenta la foc 1.25cm
G2		PERETE INTERIOR GIPS CARTON -12,5 cm grosime 2 buc. placa gips carton 1.25cm schelet metalic 10cm/ strat vata minerala 10cm 2 buc. placa gips carton 1.25cm
G3		GHENA INSTALATII schelet metalic 5cm vata minerala 5cm intre profile metalice 1 buc. placa gips carton 1x1.25cm
C1		perete cortina standard, profile din aluminiu, culoare albastru

BILANT TERITORIAL PROPUS		
CATEGORIA DE IMPORTANTA - C CLASA DE IMPORTANTA - III GRAD DE REZISTENTA LA FOC - II	Suprafata teren	889,00 mp
	S construita CENTRU CERCETARE	162,00 mp
	S desfasurata CENTRU CERCETARE	699,50 mp
	S utila etaj 3	6,80 mp
	S utila totala	540,10 mp
	Regim inaltime	S+P+3E
	H max atic	14,10 m
	POT	18,22 %
	CUT	0,786

TABLOU DE FINISAJE

					Pardoseli			Pereti		Tavane		
Marca spatiu	Denumire incapere	Suprafata mp	Perimetru m	Inaltime finita cm	gresie antiderap.	mocheta	parchet	zugr. lavabile	faianta	tenc./ glet/ var	tavan casetat	tavan gips carton
E3.01	CASA SCARII	6,80	13,08	280	X			X		X		
	TOTAL UTIL:	**6,80 m²**										

Această planșă este proprietatea ARHITONE S.R.L. Este interzisă copierea, difuzarea, împrumutarea sau utilizarea în alte scopuri fără permisiunea scrisă a ARHITONE S.R.L.

SPECIFICATIE	NUME	SEMNATURA	CERINTA	REFERAT / NR. / DATA
Verificator				

Proiectant general: **S.C. ARHITONE S.R.L**
CUI 37827067; J22/1989/2017;
Bdul. N. Iorga 6, Jud. IASI, Mun. IASI
arhitone@gmail.com

Investitor/Beneficiar de investitie :
UNIVERSITATEA "DUNĂREA DE JOS"
Amplasament: Jud.Galați, mun. Galați, str. George Coșbuc, nr.98

Proiect .nr. 60/ 2021

Titlu proiect : ADAPTAREA CLADIRII DIN STR. GEORGE COSBUC, NR.98 PRIN SCHIMBAREA DESTINATIEI ACTUALE IN CENTRU DE CERCETARE REXDAN

Faza P.TH.+DE

SPECIFICATIE	NUME	SEMNATURA	Scara 1:100
Sef proiect:	Arh. Alexandra Oancă		
Proiectat:	Arh. Alexandra Oancă		Data 2021
Desenat:	Arh.Stag. Ion Ciobanu		

Titlu plansa: PLAN ETAJ 3 PROPUS

Nr. plansa A 2.5

Ing. ALEXANDRESCU M. LUCIA * ROMANIA M.L.P.A.T. NR. 1638 A1 INGINER VERIFICATOR PROIECTE *


DIACONU G. DOINA * ROMANIA M.T.C.T. NR. 06436 B1;Cc;D;F ARHITECT VERIFICATOR PROIECTE *

SOCIETATEA ARHITONE S.R.L. J22/1989/2017 CUI 37827067 IASI - ROMANIA

ORDINUL ARHITECȚILOR DIN ROMÂNIA 9222 Alexandra OANCĂ Arhitect cu drept de semnătură

Bilant teritorial propus	
Suprafata teren	889,00 mp
S construita centru cercetare	162,00 mp
S desf. centru cercetare	699,50 mp
S utila propusa	540,10 mp
Regim inaltime	S+P+3E
H max atic	14,10 m
Volum centru cercetare	2345 mc
POT	18,22 %
CUT	0,786

CATEGORIA DE IMPORTANTA - C
CLASA DE IMPORTANTA - III
GRAD DE REZISTENTA LA FOC - II

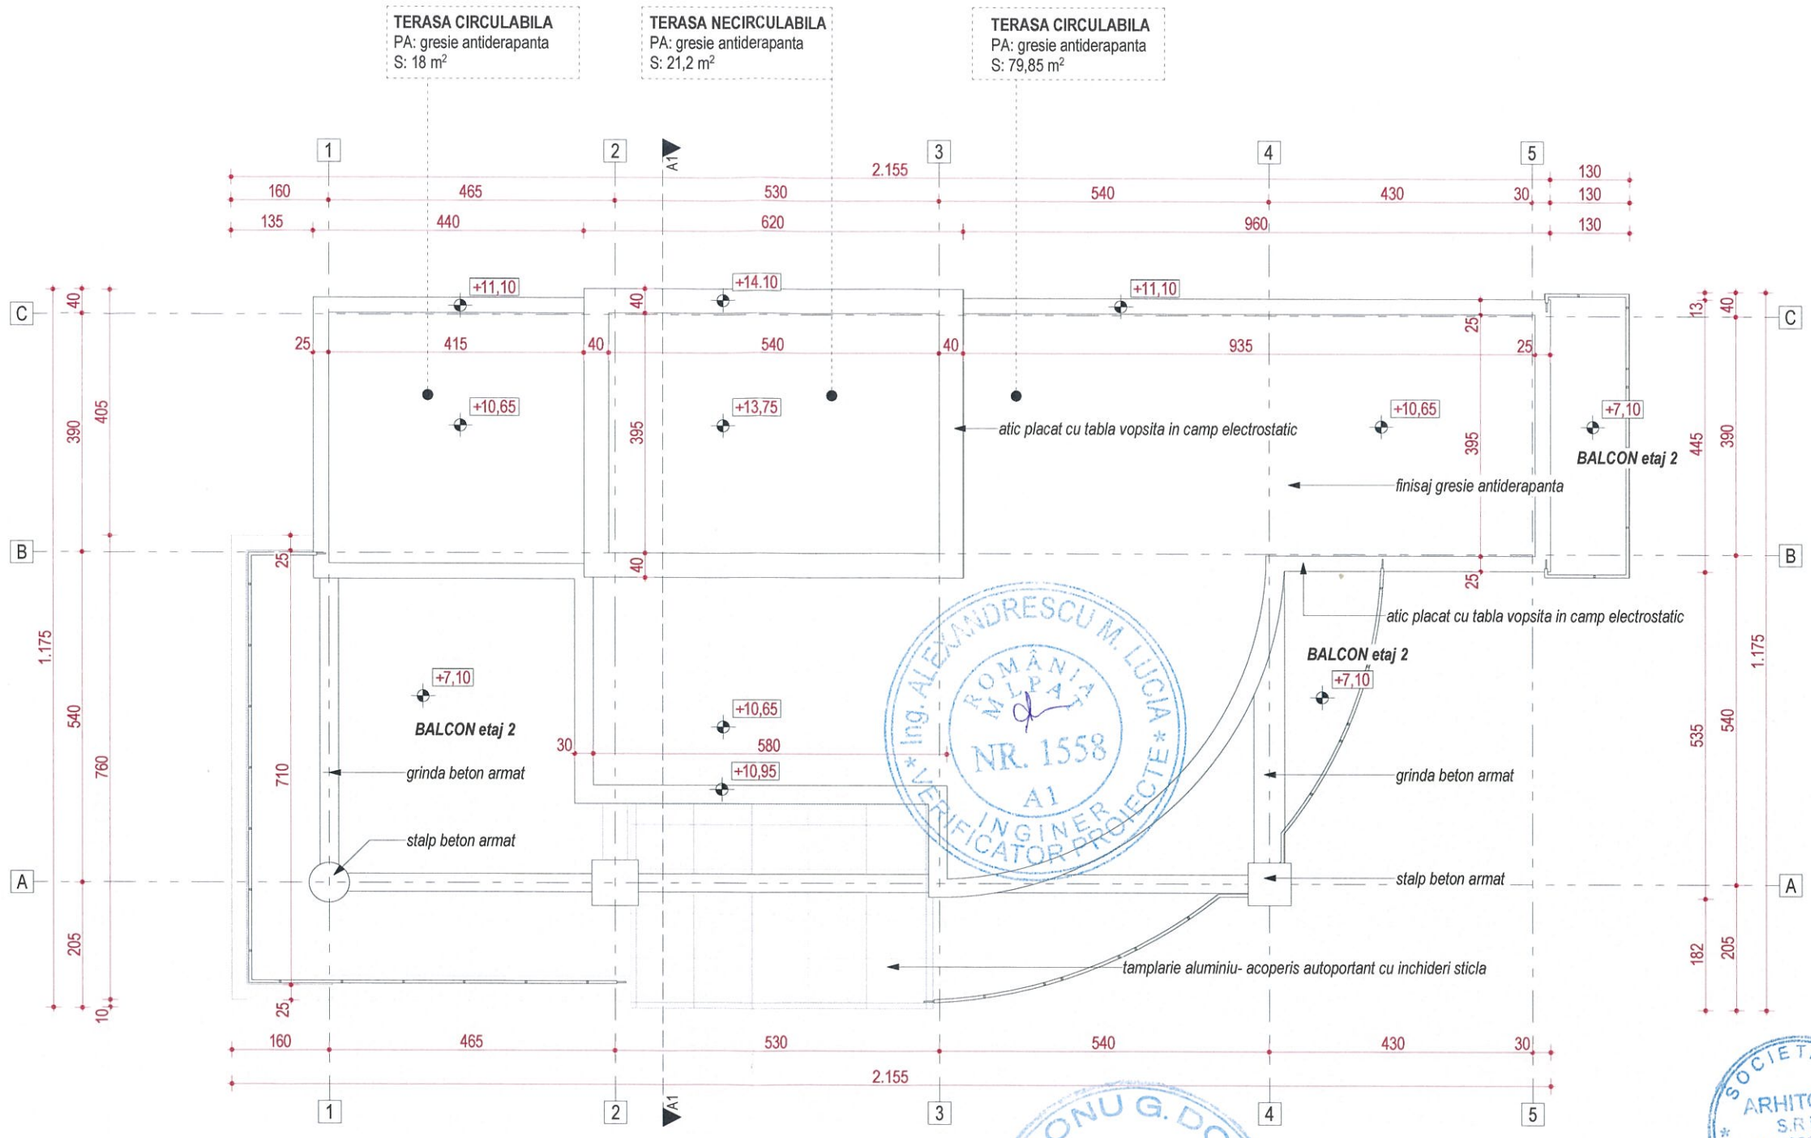

ROMÂNIA UNIPAT NR. 1558 A1 Ing. ALEXANDRESCU M. LUCIA * VERIFICATOR PROIECTE *

DIACONU G. DOINA ROMANIA MTCT NR. 06436 B1;C1;D;F ARHITECT VERIFICATOR PROIECTE

SOCIETATEA ARHITONE S.R.L. J22/1989/2017 CUI 37827067 IASI - ROMANIA


ORDINUL ARHITECȚILOR DIN ROMÂNIA 9222 Alexandra OANCĂ Arhitect cu drept de semnătură

Această planșă este proprietatea ARHITONE S.R.L. Este interzisă copierea, difuzarea, împrumutarea sau utilizarea în alte scopuri fără permisiunea scrisă a ARHITONE S.R.L.

SPECIFICATIE	NUME	SEMNATURA	CERINTA	REFERAT / NR. / DATA
Verificator				

Proiectant general:	**S.C. ARHITONE S.R.L** CUI 37827067; J22/1989/2017; Bdul. N. Iorga 6, Jud. IASI, Mun. IASI arhitone@gmail.com	**Investitor/Beneficiar de investitie :** **UNIVERSITATEA "DUNĂREA DE JOS"** **Amplasament:** Jud.Galați, mun. Galați, str. George Coșbuc, nr.98	**Proiect .nr.** 60/ 2021
		Titlu proiect : ADAPTAREA CLADIRII DIN STR. GEORGE COSBUC, NR.98 PRIN SCHIMBAREA DESTINATIEI ACTUALE IN CENTRU DE CERCETARE REXDAN	**Faza** P.TH.+DE
		Titlu plansa: PLAN TERASA PROPUS	**Nr. plansa** A 2.6

SPECIFICATIE	NUME	SEMNATURA	Scara
Sef proiect:	Arh. Alexandra Oancă		1:100
Proiectat:	Arh. Alexandra Oancă		Data
Desenat:	Arh.Stag. Ion Ciobanu		2021

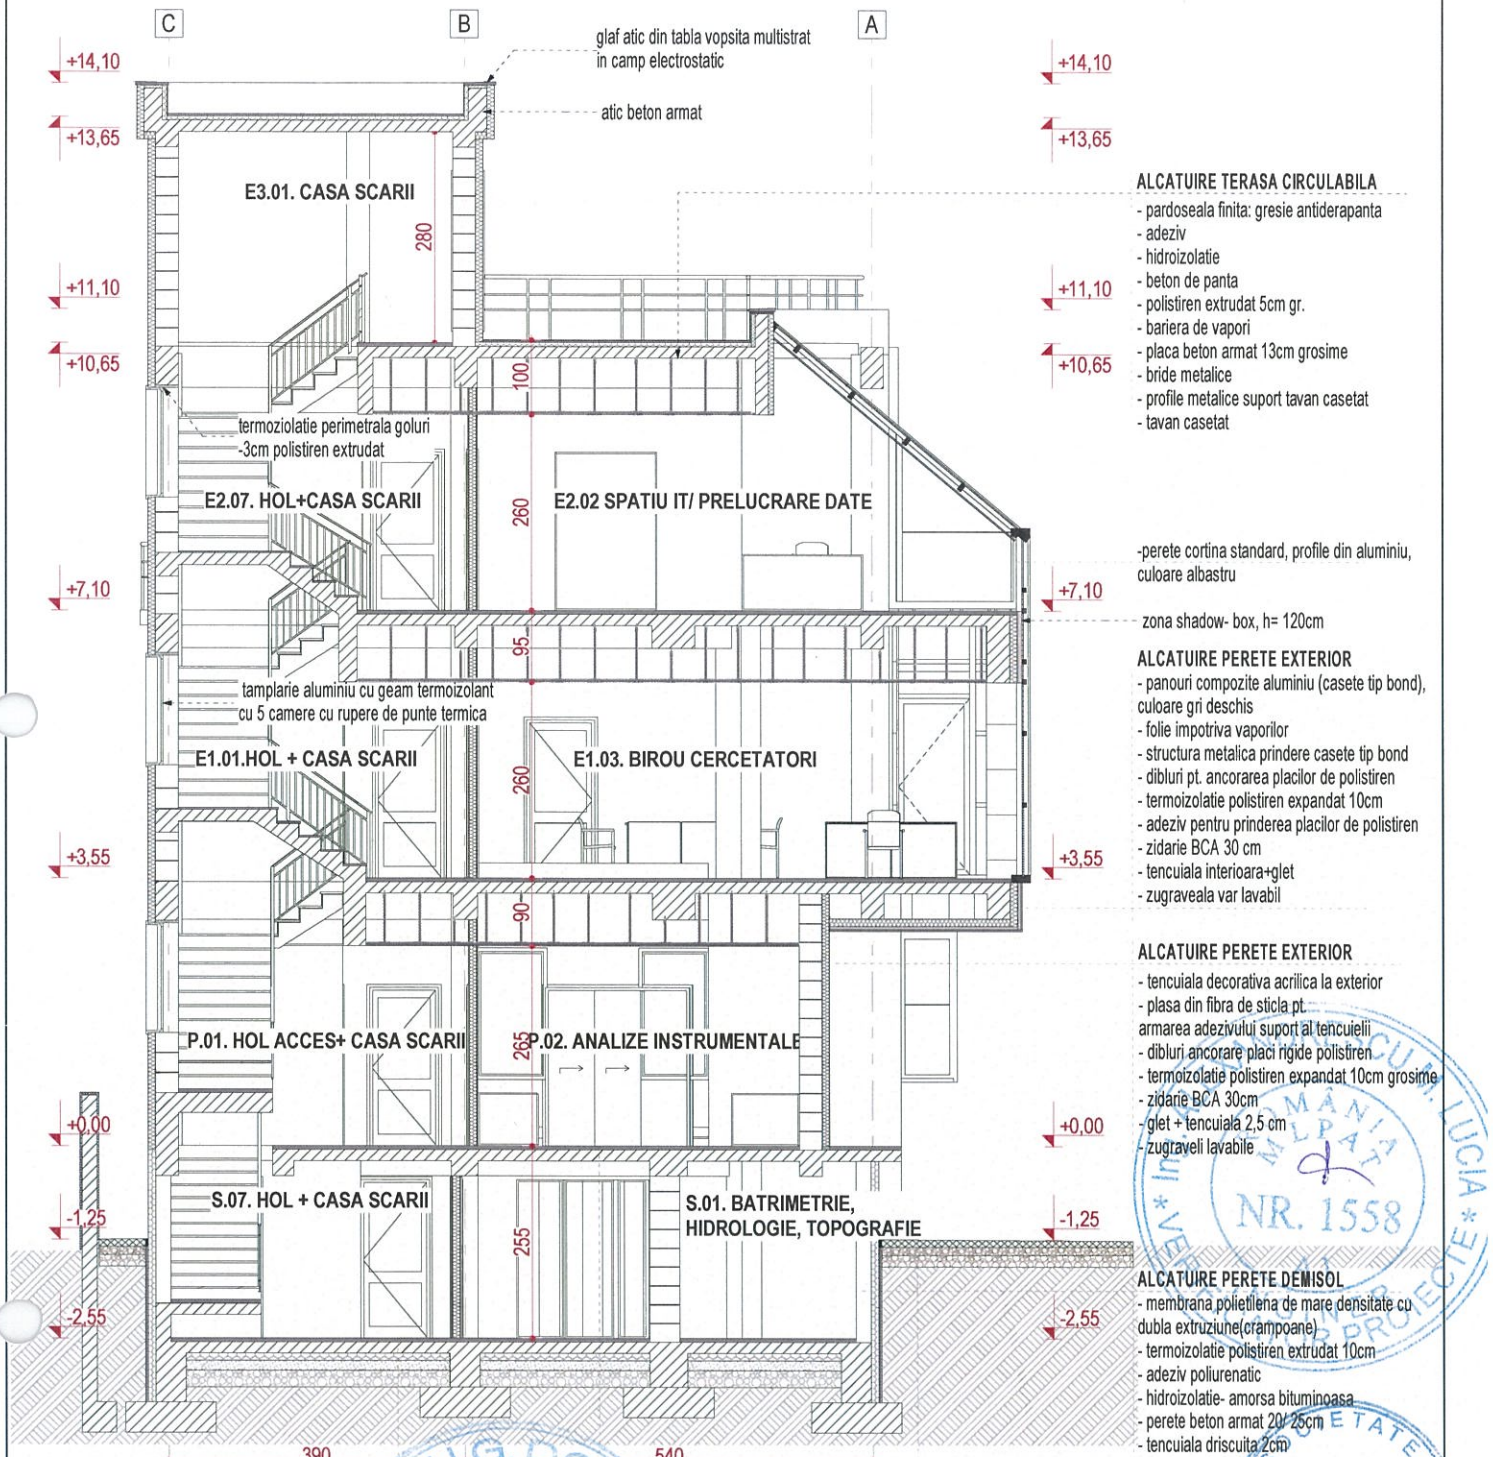

Această planșă este proprietatea ARHITONE S.R.L. Este interzisă copierea, difuzarea, împrumutarea sau utilizarea în alte scopuri fără permisiunea scrisă a ARHITONE S.R.L.

SPECIFICATIE	NUME	SEMNATURA	CERINTA	REFERAT / NR. / DATA
Verificator				

Proiectant general:	**S.C. ARHITONE S.R.L** CUI 37827067; J22/1989/2017; Bdul. N. Iorga 6, Jud. IASI, Mun. IASI arhitone@gmail.com	**Investitor/Beneficiar de investitie :** **UNIVERSITATEA "DUNĂREA DE JOS"**	**Proiect nr.** 60/ 2021
		Amplasament: Jud.Galați, mun. Galați, str. George Coșbuc, nr.98	
		Titlu proiect : ADAPTAREA CLADIRII DIN STR. GEORGE COSBUC, NR.98 PRIN SCHIMBAREA DESTINATIEI ACTUALE IN CENTRU DE CERCETARE REXDAN	**Faza** P.TH.+DE
		Titlu plansa: SECTIUNE TRANSVERSALA PROPUSA	**Nr. plansa** A 2.7


SPECIFICATIE	NUME	SEMNATURA	Scara 1:100
Sef proiect:	Arh. Alexandra Oancă		
Proiectat:	Arh. Alexandra Oancă		Data 2021
Desenat:	Arh.Stag. Ion Ciobanu		

ORDINUL ARHITECȚILOR DIN ROMÂNIA 4222 Alexandra OANCĂ Arhitect cu drept de semnătură

ARHITONE S.R.L. J22/1989/2017 CUI 37827067 IAȘI - ROMÂNIA

ORDINUL ARHITECȚILOR DIN ROMÂNIA NR. 1558

ROMÂNIA NR. 06436 B1;C1;D;F

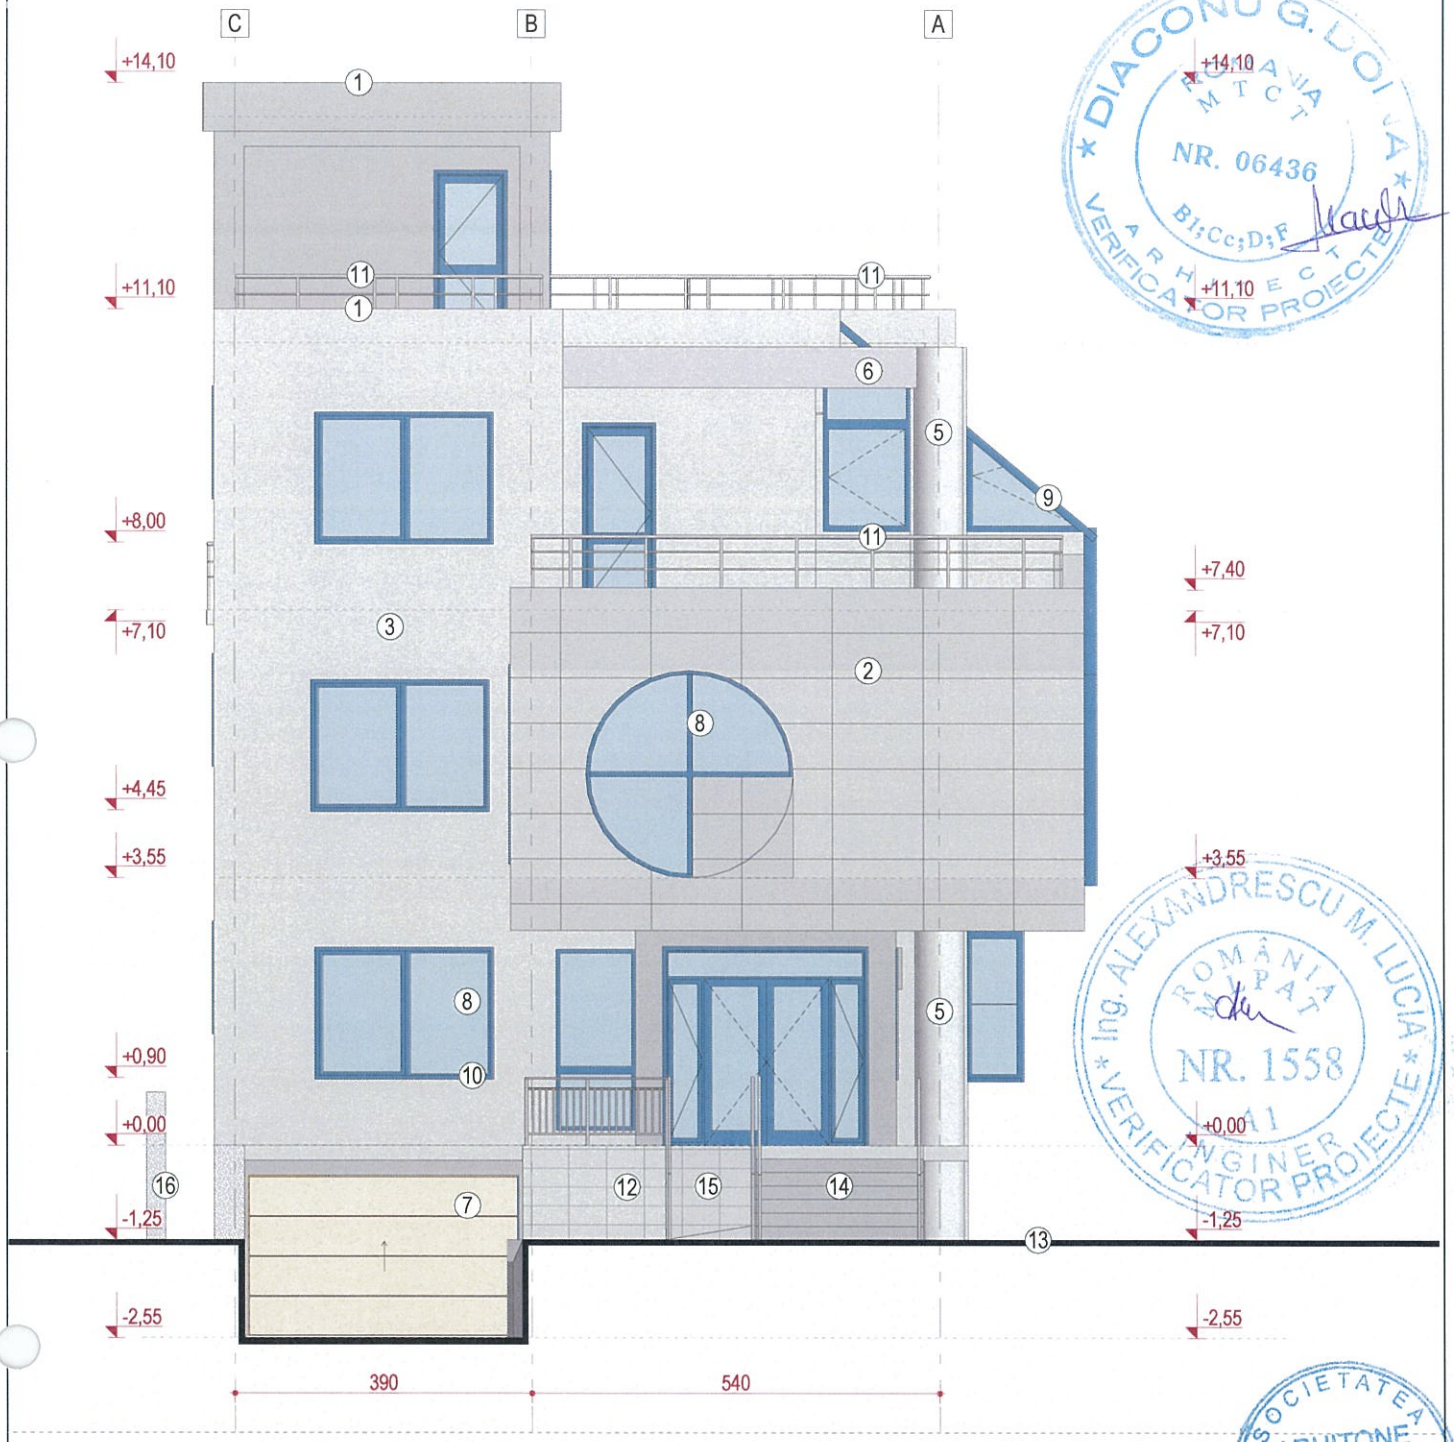

DIACONU G. LUCIA
ROMÂNIA M T C T
NR. 06436
B1;Cc;D;F
ARHITECT
VERIFICATOR PROIECTE

Ing. ALEXANDRESCU M. LUCIA
ROMÂNIA
NR. 1558
INGINER
VERIFICATOR PROIECTE

SOCIETATEA ARHITONE S.R.L.
J22/1989/2017
CUI 37827067
IAȘI - ROMÂNIA

LEGENDA MATERIALE:

1. *Sort tabla- protectie atic*
2. *Placi compozite de aluminiu culoare gri deschis*
3. *Tencuiala decorativa acrilica, culoare gri deschis*
4. *Obloane aluminiu de protectie, montate la exterior*
5. *Stalp beton armat finisat cu tencuiala decorativa, culoare gri deschis*
6. *Grinda beton armat finisata cu tencuiala decorativa, culoare gri deschis*
7. *Usa sectionala aluminiu, culoare gri deschis*
8. *Tamplarie exterioara aluminiu cu geam termoizolant 5 camere, culoare albastra*
9. *Perete cortina standard cu profil aluminiu, culoare albastra, geam tripan*
10. *Glafuri exterioare din granit*
11. *Balustrada metalica*
12. *Jardiniera beton armat-placata cu piatra naturala*
13. *Trotuar din dale de beton*
14. *Trepte acces placate cu granit*
15. *Rampa beton armat finisata cu piatra naturala antiderapanta*
16. *Imprejmuire zidarie finisata cu tencuiala decorativa acrilica*

ORDINUL ARHITECȚILOR DIN ROMÂNIA
9232
Alexandra OANCĂ
Arhitect cu drept de semnătură

Această planșă este proprietatea ARHITONE S.R.L. Este interzisă copierea, difuzarea, împrumutarea sau utilizarea în alte scopuri fără permisiunea scrisă a ARHITONE S.R.L.

SPECIFICATIE	NUME	SEMNATURA	CERINTA	REFERAT / NR. / DATA
Verificator				

ARHITONE	**Proiectant general:**	**S.C. ARHITONE S.R.L** CUI 37827067; J22/1989/2017; Bdul. N. Iorga 6, Jud. IASI, Mun. IASI arhitone@gmail.com	
	Investitor/Beneficiar de investitie :	**UNIVERSITATEA "DUNĂREA DE JOS"**	**Proiect nr.** 60/ 2021
	Amplasament: Jud.Galați, mun. Galați, str. George Coșbuc, nr.98		
	Titlu proiect : ADAPTAREA CLADIRII DIN STR. GEORGE COSBUC, NR.98 PRIN SCHIMBAREA DESTINATIEI ACTUALE IN CENTRU DE CERCETARE REXDAN		**Faza** P.TH.+DE
	Titlu plansa: FATADA VESTICA PROPUSA		**Nr. plansa** A 2.8

SPECIFICATIE	NUME	SEMNATURA	
Sef proiect:	Arh. Alexandra Oancă		Scara 1:100
Proiectat:	Arh. Alexandra Oancă		Data 2021
Desenat:	Arh.Stag. Ion Ciobanu		



LEGENDA MATERIALE:

1. *Sort tabla- protectie atic*
2. *Placi compozite de aluminiu culoare gri deschis*
3. *Tencuiala decorativa acrilica, culoare gri deschis*
4. *Obloane aluminiu de protectie, montate la exterior*
5. *Stalp beton armat finisat cu tencuiala decorativa, culoare gri deschis*
6. *Grinda beton armat finisata cu tencuiala decorativa, culoare gri deschis*
7. *Usa sectionala aluminiu, culoare gri deschis*
8. *Tamplarie exterioara aluminiu cu geam termoizolant 5 camere, culoare albastra*
9. *Perete cortina standard cu profil aluminiu, culoare albastra, geam tripan*
10. *Glafuri exterioare din granit*
11. *Balustrada metalica*
12. *Jardiniera beton armat-placata cu piatra naturala*
13. *Trotuar din dale de beton*
14. *Trepte acces placate cu granit*
15. *Rampa beton armat finisata cu piatra naturala antiderapanta*
16. *Imprejmuire zidarie finisata cu tencuiala decorativa acrilica*

Această planșă este proprietatea ARHITONE S.R.L. Este interzisă copierea, difuzarea, împrumutarea sau utilizarea în alte scopuri fără permisiunea scrisă a ARHITONE S.R.L.

SPECIFICATIE	NUME	SEMNATURA	CERINTA	REFERAT / NR. / DATA
Verificator				

Proiectant general: **S.C. ARHITONE S.R.L**
CUI 37827067; J22/1989/2017;
Bdul. N. Iorga 6, Jud. IASI, Mun. IASI
arhitone@gmail.com

Investitor/Beneficiar de investitie :
UNIVERSITATEA "DUNĂREA DE JOS"
Amplasament: Jud.Galați, mun. Galați, str. George Coșbuc, nr.98

Titlu proiect : ADAPTAREA CLADIRII DIN STR. GEORGE COSBUC, NR.98 PRIN SCHIMBAREA DESTINATIEI ACTUALE IN CENTRU DE CERCETARE REXDAN


Titlu plansa: FATADA ESTICA PROPUSA

SPECIFICATIE	NUME	SEMNATURA	Scara 1:100
Sef proiect:	Arh. Alexandra Oancă		
Proiectat:	Arh. Alexandra Oancă		Data 2021
Desenat:	Arh.Stag. Ion Ciobanu		

Proiect nr. 60/ 2021

Faza P.TH.+DE

Nr. plansa A 2.9

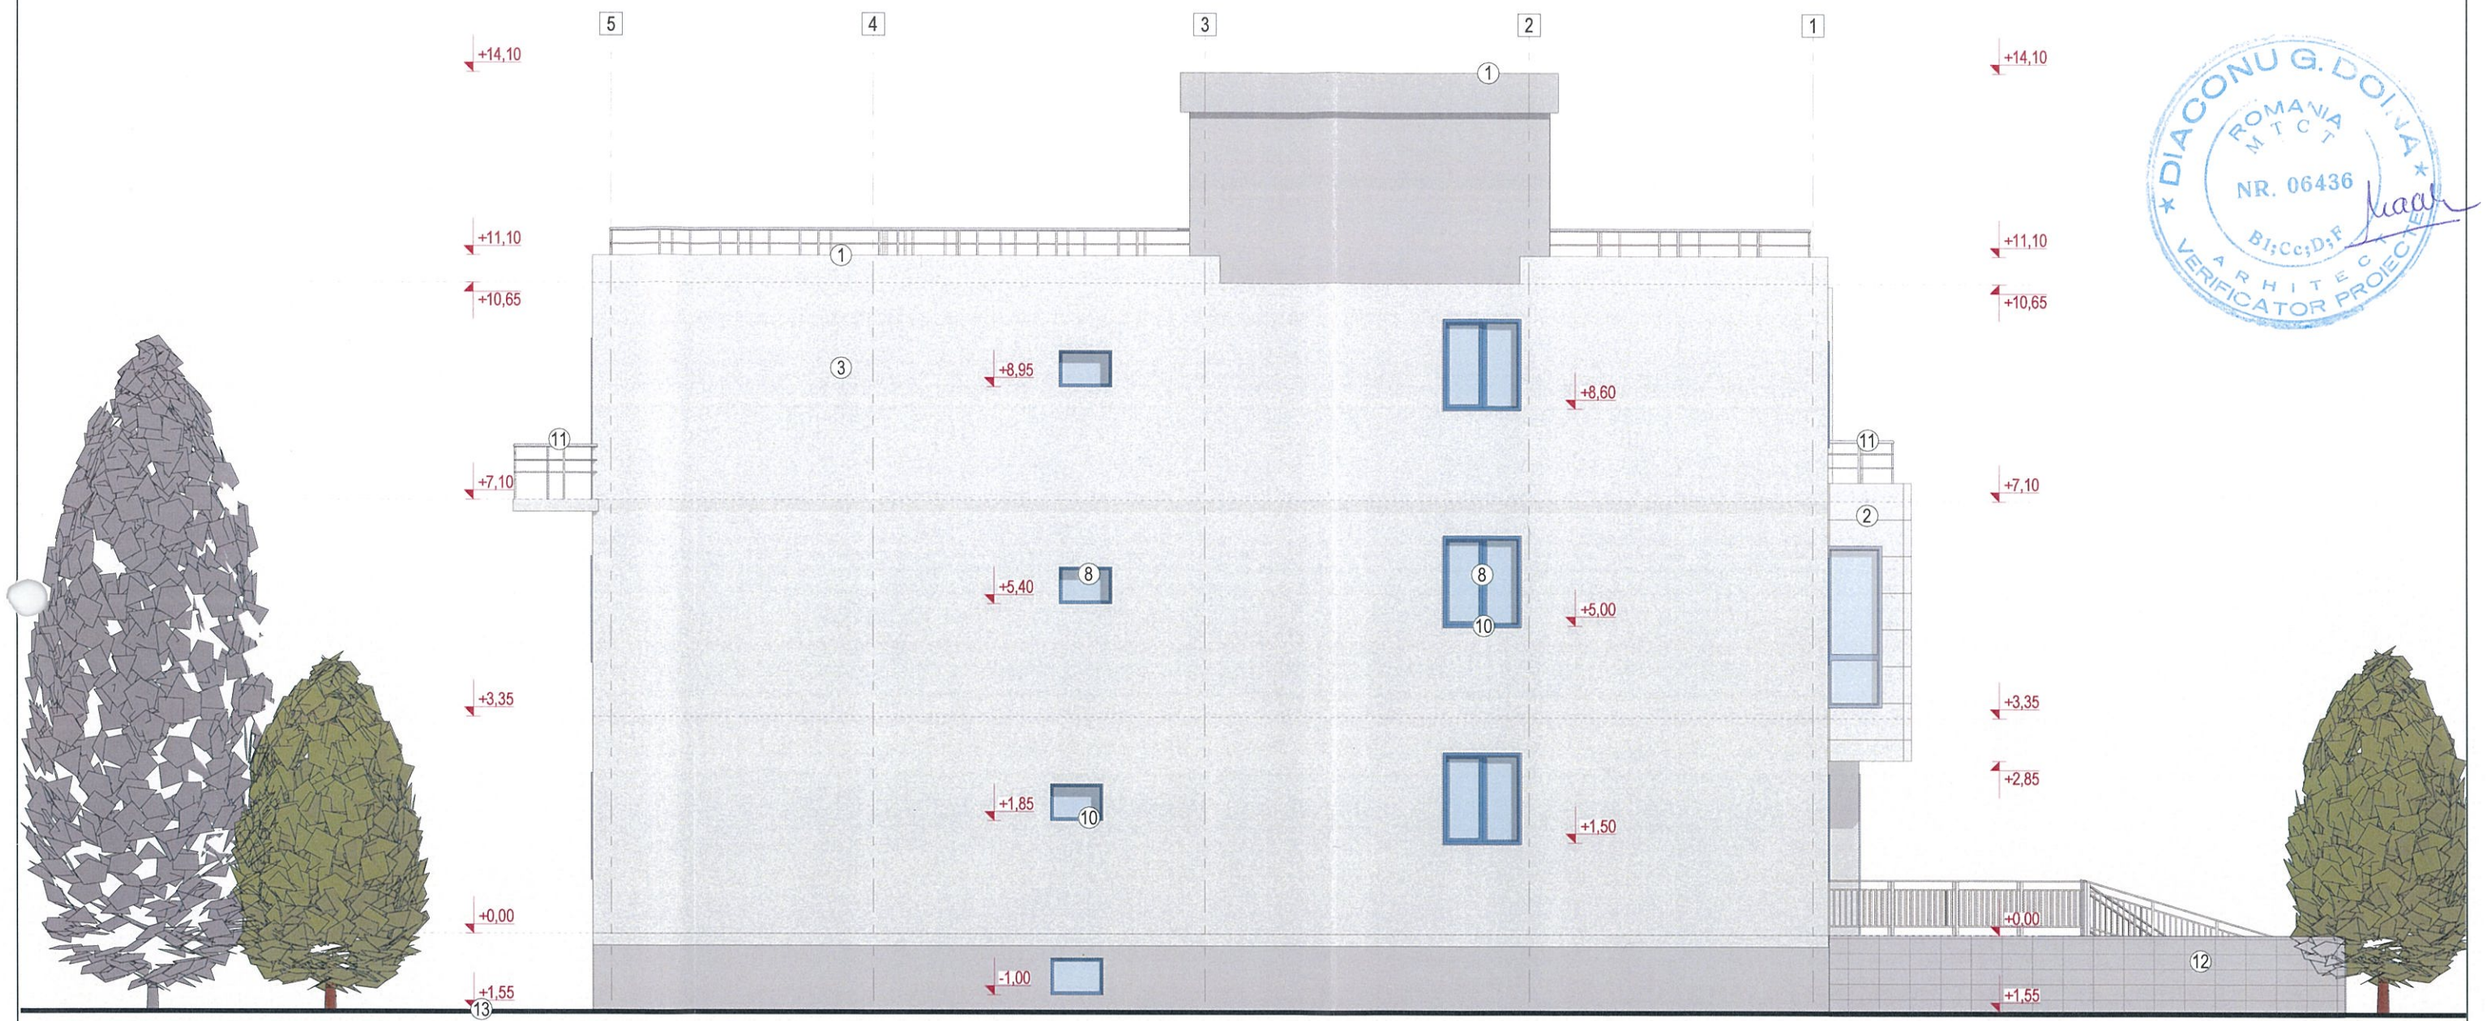

DIACONU G. DOINA
ROMANIA M T C T
NR. 06436
B1;Cc;D;F
ARHITECT
VERIFICATOR PROIECTE

ING. ALEXANDRESCU M. LUCIA
ROMÂNIA MEDIAȘ
NR. 1558
A1
VERIFICATOR PROIECTE

SOCIETATEA ARHITONE S.R.L. J22/1989/2017 CUI 37827067 IAȘI - ROMANIA

LEGENDA MATERIALE:

1. *Sort tabla- protectie atic*
2. *Placi compozite de aluminiu culoare gri deschis*
3. *Tencuiala decorativa acrilica, culoare gri deschis*
4. *Obloane aluminiu de protectie, montate la exterior*
5. *Stalp beton armat finisat cu tencuiala decorativa, culoare gri deschis*
6. *Grinda beton armat finisata cu tencuiala decorativa, culoare gri deschis*
7. *Usa sectionala aluminiu, culoare gri deschis*
8. *Tamplarie exterioara aluminiu cu geam termoizolant 5 camere, culoare albastra*
9. *Perete cortina standard cu profil aluminiu, culoare albastra, geam tripan*
10. *Glafuri exterioare din granit*
11. *Balustrada metalica*
12. *Jardiniera beton armat-placata cu piatra naturala*
13. *Trotuar din dale de beton*
14. *Trepte acces placate cu granit*
15. *Rampa beton armat finisata cu piatra naturala antiderapanta*
16. *Imprejmuire zidarie finisata cu tencuiala decorativa acrilica*

Această planșă este proprietatea ARHITONE S.R.L. Este interzisă copierea, difuzarea, împrumutarea sau utilizarea în alte scopuri fară permisiunea scrisă a ARHITONE S.R.L.

ORDINUL ARHITECȚILOR DIN ROMÂNIA
Arh. Alexandra OANCĂ

SPECIFICATIE	NUME	SEMNATURA	CERINTA	REFERAT / NR. / DATA
Verificator				

ARHITONE

Proiectant general: **S.C. ARHITONE S.R.L**
CUI 37827067; J22/1989/2017;
Bdul. N. Iorga 6, Jud. IASI, Mun. IASI
arhitone@gmail.com

Investitor/Beneficiar de investitie :
UNIVERSITATEA "DUNĂREA DE JOS"
Amplasament: Jud.Galați, mun. Galați, str. George Coșbuc, nr.98

Proiect nr. 60/ 2021

SPECIFICATIE	NUME	SEMNATURA	Scara 1:100
Sef proiect:	Arh. Alexandra Oancă		
Proiectat:	Arh. Alexandra Oancă		Data 2021
Desenat:	Arh.Stag. Ion Ciobanu		

Titlu proiect : ADAPTAREA CLADIRII DIN STR. GEORGE COSBUC, NR.98 PRIN SCHIMBAREA DESTINATIEI ACTUALE IN CENTRU DE CERCETARE REXDAN

Faza P.TH.+DE

Titlu plansa: FATADA NORDICA PROPUSA

Nr. plansa A 2.10



DIACONU G. DOINA
ROMANIA M T C T
NR. 06436
B1;Cc;D;F
ARHITECT
VERIFICATOR PROIECTE

ing. ALEXANDRESCU M. LUCIA
ROMÂNIA MLPAT
NR. 1558
A1
VERIFICATOR PROIECTE

SOCIETATEA ARHITONE S.R.L. J22/1989/2017 CUI 37827067 IASI - ROMANIA

UNIUNEA ARHITECȚILOR DIN ROMÂNIA 9222 Alexandra OANCĂ Arhitect cu drept de semnătură

LEGENDA MATERIALE:


1. *Sort tabla- protectie atic*
2. *Placi compozite de aluminiu culoare gri deschis*
3. *Tencuiala decorativa acrilica, culoare gri deschis*
4. *Obloane aluminiu de protectie, montate la exterior*
5. *Stalp beton armat finisat cu tencuiala decorativa, culoare gri deschis*
6. *Grinda beton armat finisata cu tencuiala decorativa, culoare gri deschis*
7. *Usa sectionala aluminiu, culoare gri deschis*
8. *Tamplarie exterioara aluminiu cu geam termoizolant 5 camere, culoare albastra*
9. *Perete cortina standard cu profil aluminiu, culoare albastra, geam tripan*
10. *Glafuri exterioare din granit*
11. *Balustrada metalica*
12. *Jardiniera beton armat-placata cu piatra naturala*
13. *Trotuar din dale de beton*
14. *Trepte acces placate cu granit*
15. *Rampa beton armat finisata cu piatra naturala antiderapanta*
16. *Imprejmuire zidarie finisata cu tencuiala decorativa acrilica*

Această planșă este proprietatea ARHITONE S.R.L. Este interzisă copierea, difuzarea, împrumutarea sau utilizarea în alte scopuri fără permisiunea scrisă a ARHITONE S.R.L.

SPECIFICATIE	NUME	SEMNATURA	CERINTA	REFERAT / NR. / DATA
Verificator				

ARHITONE	**Proiectant general:**	**S.C. ARHITONE S.R.L** CUI 37827067; J22/1989/2017; Bdul. N. Iorga 6, Jud. IASI, Mun. IASI arhitone@gmail.com		**Investitor/Beneficiar de investitie :** **UNIVERSITATEA "DUNĂREA DE JOS"** **Amplasament:** Jud.Galați, mun. Galați, str. George Coșbuc, nr.98
				Titlu proiect : ADAPTAREA CLADIRII DIN STR. GEORGE COSBUC, NR.98 PRIN SCHIMBAREA DESTINATIEI ACTUALE IN CENTRU DE CERCETARE REXDAN
				Titlu plansa: FATADA SUDICA PROPUSA

SPECIFICATIE	NUME	SEMNATURA	Scara 1:100	Proiect .nr. 60/ 2021
Sef proiect:	Arh. Alexandra Oancă			
Proiectat:	Arh. Alexandra Oancă		Data 2021	Faza P.TH.+DE
Desenat:	Arh.Stag. Ion Ciobanu			Nr. plansa A 2.11

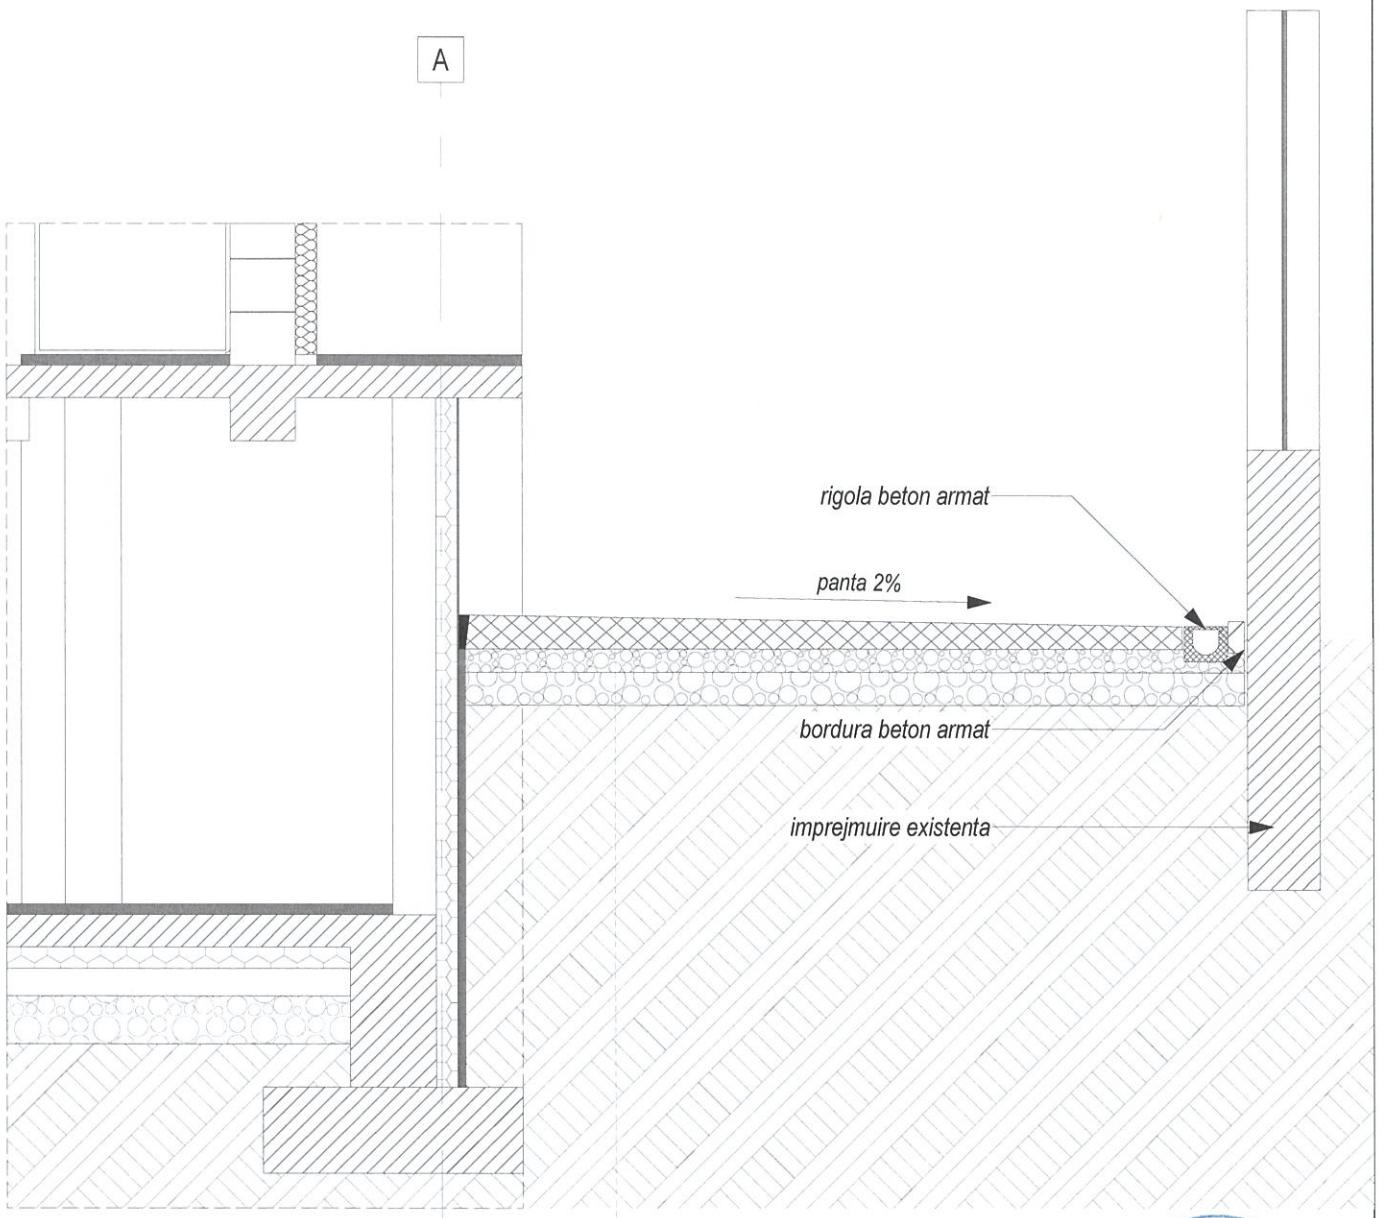

ALCATUIRE TROTUAR

- *trotuar dale beton propus, panta 2%*
- *strat pietris 15 cm gr.*
- *pamant compactat*
- *pamant natural*


Această planșă este proprietatea ARHITONE S.R.L. Este interzisă copierea, difuzarea, împrumutarea sau utilizarea în alte scopuri fără permisiunea scrisă a ARHITONE S.R.L.

SPECIFICATIE	NUME	SEMNATURA	CERINTA	REFERAT / NR. / DATA
Verificator				

Proiectant general:	**S.C. ARHITONE S.R.L** CUI 37827067; J22/1989/2017; Bdul. N. Iorga 6, Jud. IASI, Mun. IASI arhitone@gmail.com	**Investitor/Beneficiar de investitie :** **UNIVERSITATEA "DUNĂREA DE JOS"** **Amplasament:** Jud.Galați, mun. Galați, str. George Coșbuc, nr.98	**Proiect .nr.** 60/ 2021
		Titlu proiect : ADAPTAREA CLADIRII DIN STR. GEORGE COSBUC, NR.98 PRIN SCHIMBAREA DESTINATIEI ACTUALE IN CENTRU DE CERCETARE REXDAN	**Faza** P.TH.+DE
		Titlu plansa: DETALIU TROTUAR PROPUS	**Nr. plansa** A 2.11

SPECIFICATIE	NUME	SEMNATURA	Scara
Sef proiect:	Arh. Alexandra Oancă		1:35
Proiectat:	Arh. Alexandra Oancă		Data
Desenat:	Arh.Stag. Ion Ciobanu		2021

PLAN INTERVENTII
PLANSEU PESTE SUBSOL
SCARA 1:100

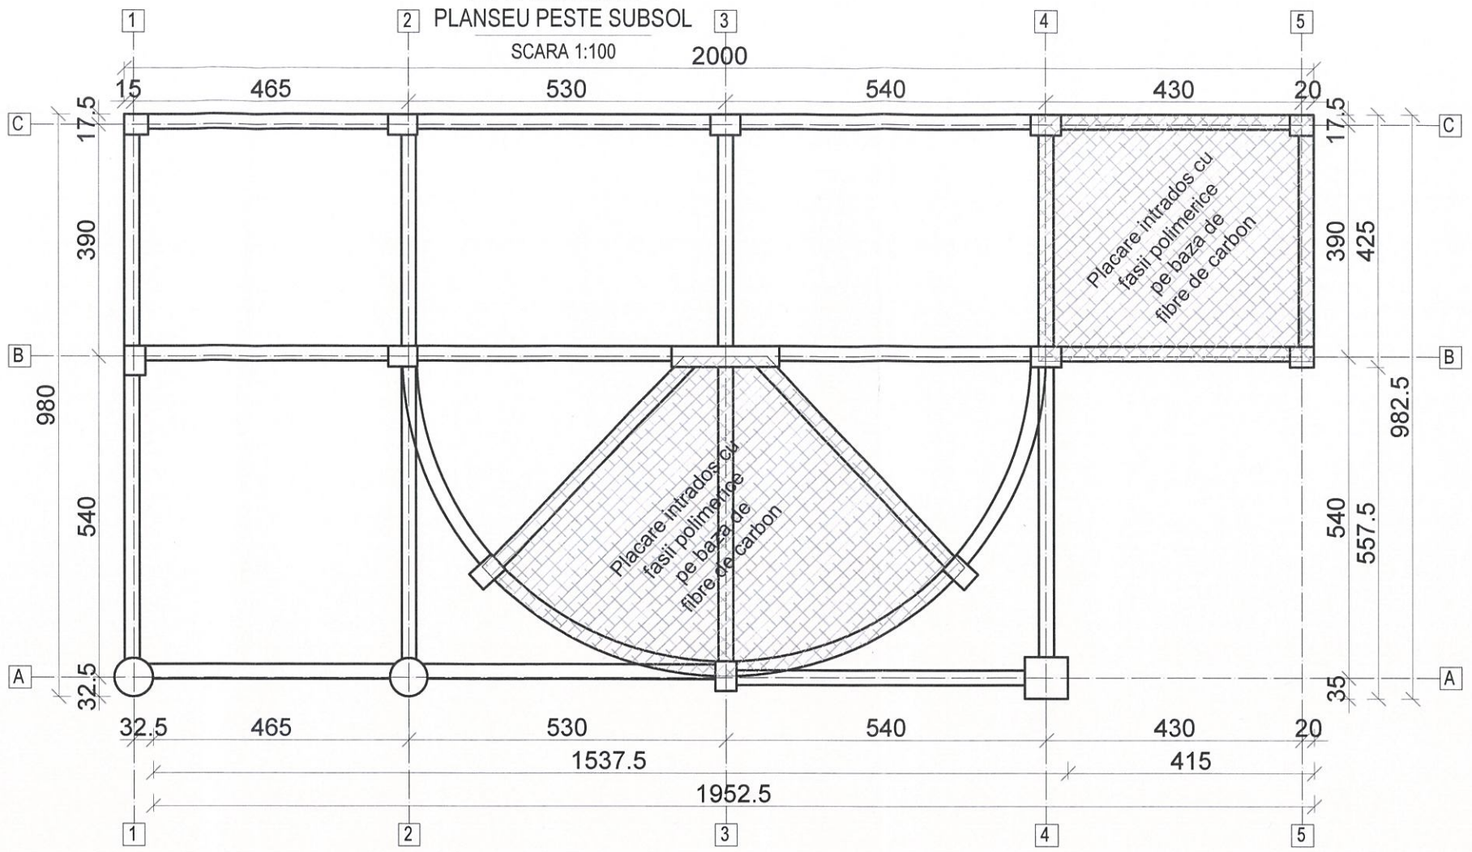

EXECUTAREA SI CONTROLUL LUCRARILOR DE CONSOLIDARE CU PRODUSE TIP PAF:

- Se decoperteaza placile existente conform planurilor de interventie;
- Se verifică prin încercări clasa betonului, astfel încât rezistența minimă la întindere să fie de 1,5 N/mmp, în cazul în care nu este îndeplinita această condiție se va aduce la cunoștința expertului tehnic.

PREGATIREA

STRATULUI SUPORT

* Asperizarea și înlăturarea materialelor și a substanțelor care pot reduce aderența sistemului
* verificarea aspectului suprafeței
* verificarea condițiilor de planeitate (uniformitate)
* aplicarea amorsei și materialelor de uniformizare (dacă este cazul)
* curățarea de praf a suprafeței betonului
* verificarea umidității și temparaturii
* marcarea zonelor pe care se aplică PAF

MATERIALULUI COMPOZIT

* Benzi sau laminate
  - taiere
  - verificarea suprafetei (defecte + curatenie)
* Tesaturi sau panze
  - taiere
  - verificarea suprafeței (defecte + curatenie)

PUNEREA ÎN OPERĂ A MATERIALULUI COMPOZIT

* Benzi sau laminate
  - aplicarea adezivului pe beton si pe produsul PAF
  - poziționarea și aplicarea prin presare a produsului PAF
  - verificarea grosimii interfeței / suprafeței de lipire
* Tesaturi sau panze
  - Aplicarea amorsei si a materialului de uniformizare (daca este cazul)
  - aplicarea rasinii pe elementul de beton
  - aplicarea (înfășurarea) produsului PAF
  - impregnarea cu rășină a produsului PAF
  - presarea produsului PAF

CONTROLUL CALITATII

* Contitii de livrare
* Controlul materialelor livrate
* Controlul conditiilor de aplicare
* Controlul in timpul aplicarii sitemului
* Inregistrari

FINISARE

* Verificarea compatibilitatii intre materialul compozit si materialul de finisare
* aplicarea solutiei prin peliculizare sau instalarea panourilor de protectie.

ing. ALEXANDRESCU M. LUCIA * VERIFICATOR PROIECTE * ROMÂNIA MLPAT NR. 1558 A1 INGINER

SOCIETATEA ARHITONE S.R.L. J22/1989/2017 CUI 37827067 IAȘI - ROMÂNIA

CARACTERISTICI ZONALE ALE CONSTRUCTIEI:
1. conform P100/2013:
   - ag= 0.30g;
   - Tc= 1.0s
   - Clasa III de importanta seismica.
2. conform CR 1-1-3/2012:
   - sk = 2.5kN/m^2.
3. conform CR 1-1-4/2012:
   - presiune de referinta a vantului = 0.7kPa.


SOCIETATEA CIVILĂ PROFESIONALĂ BDP CONSTRUCT S.R.L. J22/1685/2014 IAȘI - ROMÂNIA

PROIECTANT GENERAL: SC ARHITONE SRL

VERIFICATOR:				
	NUME	SEMNATURA	CERINTA	REFERAT/ EXPERTIZA NR. DATA

BDP CONSTRUCT	S.C. BDP CONSTRUCT S.R.L. J22/1685/2014, CIF RO33764349 Iasi, Bd. Socola, nr. 34		Beneficiar: UNIVERSITATEA "DUNĂREA DE JOS" Adresa amplasament: Jud.Galați, mun. Galați, str. George Coșbuc, nr.98		Proiect nr. 60/2021
SPECIFICATIE	NUMELE	SEMNATURA	SCARA: 1:100	Titlu proiect: ADAPTAREA CLADIRII DIN STR. GEORGE COSBUC NR.98 PRIN SCHIMBAREA DESTINATIEI ACTUALE IN CENTRU DE CERCETARE REXDAN	Faza: PTh.
SEF PROIECT	arh.ALEXANDRA OANCA				
PROIECTAT	ing.PAUL PETREA		DATA: 2021	Titlu plansa: PLAN INTERVENTII PLANSEU PESTE SUBSOL	Plansa nr.: R1
DESENAT	ing.PAUL PETREA				

PLAN INTERVENTII
PLANSEU PESTE ETAJ 1
SCARA 1:100

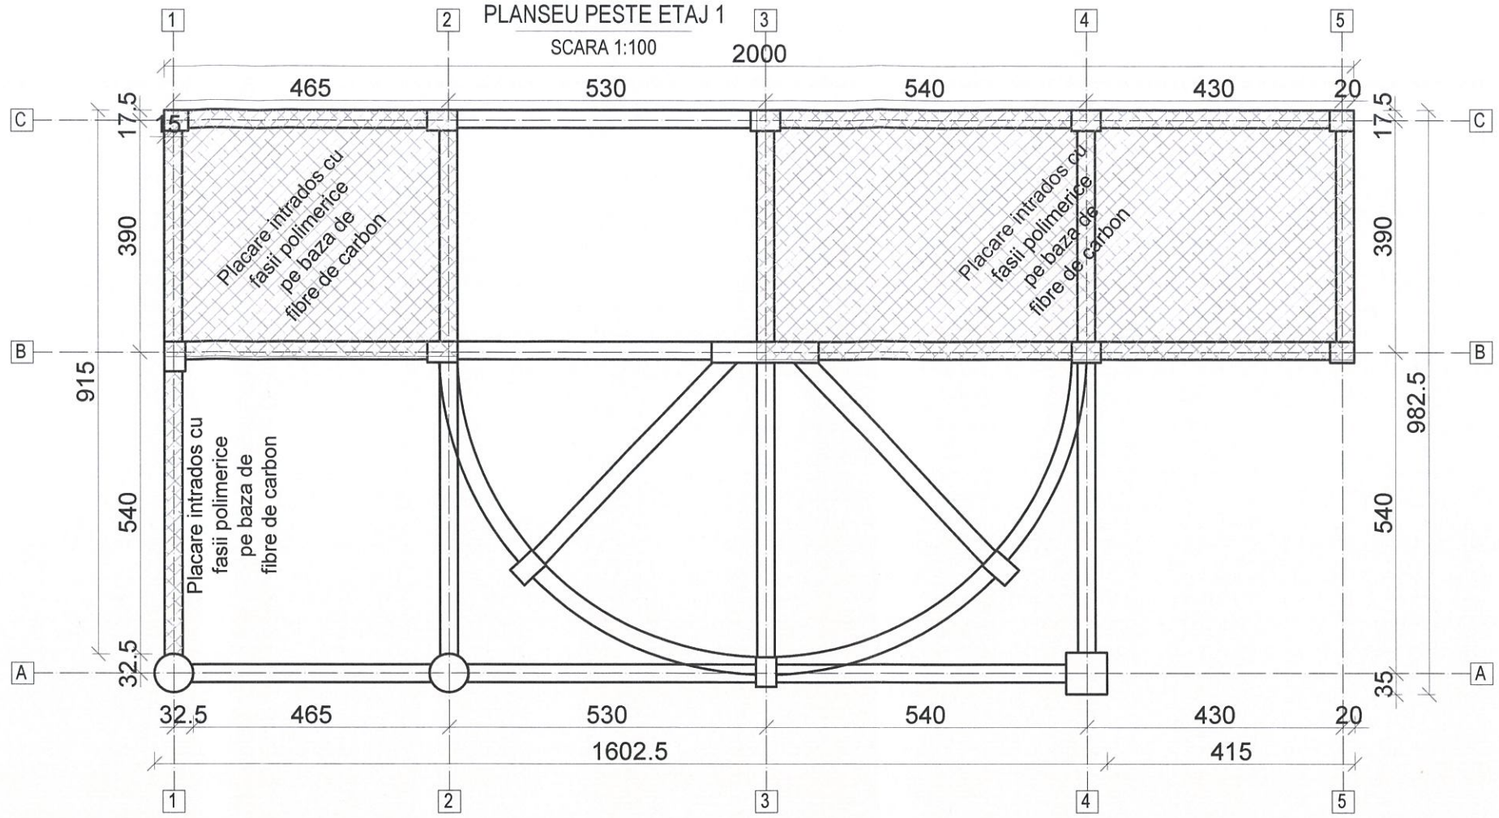

EXECUTAREA SI CONTROLUL LUCRARILOR DE CONSOLIDARE CU PRODUSE TIP PAF:

- Se decoperteaza placile existente conform planurilor de interventie;
- Se verifică prin încercări clasa betonului, astfel încât rezistența minimă la întindere să fie de 1,5 N/mmp, în cazul în care nu este îndeplinita această condiție se va aduce la cunoștința expertului tehnic.

PREGATIREA

STRATULUI SUPORT

* Asperizarea și înlăturarea materialelor și a substanțelor care pot reduce aderența sistemului
* verificarea aspectului suprafeței
* verificarea condițiilor de planeitate (uniformitate)
* aplicarea amorsei și materialelor de uniformizare (dacă este cazul)
* curățarea de praf a suprafeței betonului
* verificarea umidității și temparaturii
* marcarea zonelor pe care se aplică PAF

MATERIALULUI COMPOZIT

* Benzi sau laminate
  - taiere
  - verificarea suprafetei (defecte + curatenie)
* Tesaturi sau panze
  - taiere
  - verificarea suprafeței (defecte + curatenie)

PUNEREA ÎN OPERĂ A MATERIALULUI COMPOZIT

* Benzi sau laminate
  - aplicarea adezivului pe beton si pe produsul PAF
  - poziționarea și aplicarea prin presare a produsului PAF
  - verificarea grosimii interfeței / suprafeței de lipire
* Tesaturi sau panze
  - Aplicarea amorsei si a materialului de uniformizare (daca este cazul)
  - aplicarea rasinii pe elementul de beton
  - aplicarea (înfășurarea) produsului PAF
  - impregnarea cu rășină a produsului PAF
  - presarea produsului PAF

CONTROLUL CALITATII

* Contitii de livrare
* Controlul materialelor livrate
* Controlul conditiilor de aplicare
* Controlul in timpul aplicarii sitemului
* Inregistrari

FINISARE

* Verificarea compatibilitatii intre materialul compozit si materialul de finisare
* aplicarea solutiei prin peliculizare sau instalarea panourilor de protectie.

ing. ALEXANDRESCU M. LUCIA
ROMÂNIA NR. 1553 A1 INGINER VERIFICATOR PROIECTE

SOCIETATEA ARHITONE S.R.L. J22/1989/2017 CUI 37627067 IAȘI - ROMÂNIA

CARACTERISTICI ZONALE ALE CONSTRUCTIEI:
1. conform P100/2013:
   - ag= 0.30g;
   - Tc= 1.0s
   - Clasa III de importanta seismica.
2. conform CR 1-1-3/2012:
   - sk = 2.5kN/m^2.
3. conform CR 1-1-4/2012:
   - presiune de referinta a vantului = 0.7kPa.


PROIECTANT GENERAL: SC ARHITONE SRL

SOCIETATEA COMERCIALA BDP CONSTRUCT S.R.L. RO33764349 J22/1685/2014 IAȘI - ROMÂNIA

VERIFICATOR:				
	NUME	SEMNATURA	CERINTA	REFERAT/ EXPERTIZA NR. DATA

BDP CONSTRUCT	S.C. BDP CONSTRUCT S.R.L. J22/1685/2014, CIF RO33764349 Iasi, Bd. Socola, nr. 34		Beneficiar: UNIVERSITATEA "DUNĂREA DE JOS" Adresa amplasament: Jud.Galați, mun. Galați, str. George Coșbuc, nr.98		Proiect nr. 60/2021
SPECIFICATIE	NUMELE	SEMNATURA	SCARA: 1:100	Titlu proiect: ADAPTAREA CLADIRII DIN STR. GEORGE COSBUC NR.98 PRIN SCHIMBAREA DESTINATIEI ACTUALE IN CENTRU DE CERCETARE REXDAN	Faza: PTh.
SEF PROIECT	arh.ALEXANDRA OANCA				
PROIECTAT	ing.PAUL PETREA		DATA: 2021	Titlu plansa: PLAN INTERVENTII PLANSEU PESTE ETAJ 1	Plansa nr.: R2
DESENAT	ing.PAUL PETREA				

PLAN INTERVENTII
PLANSEU PESTE ETAJ 2
SCARA 1:100

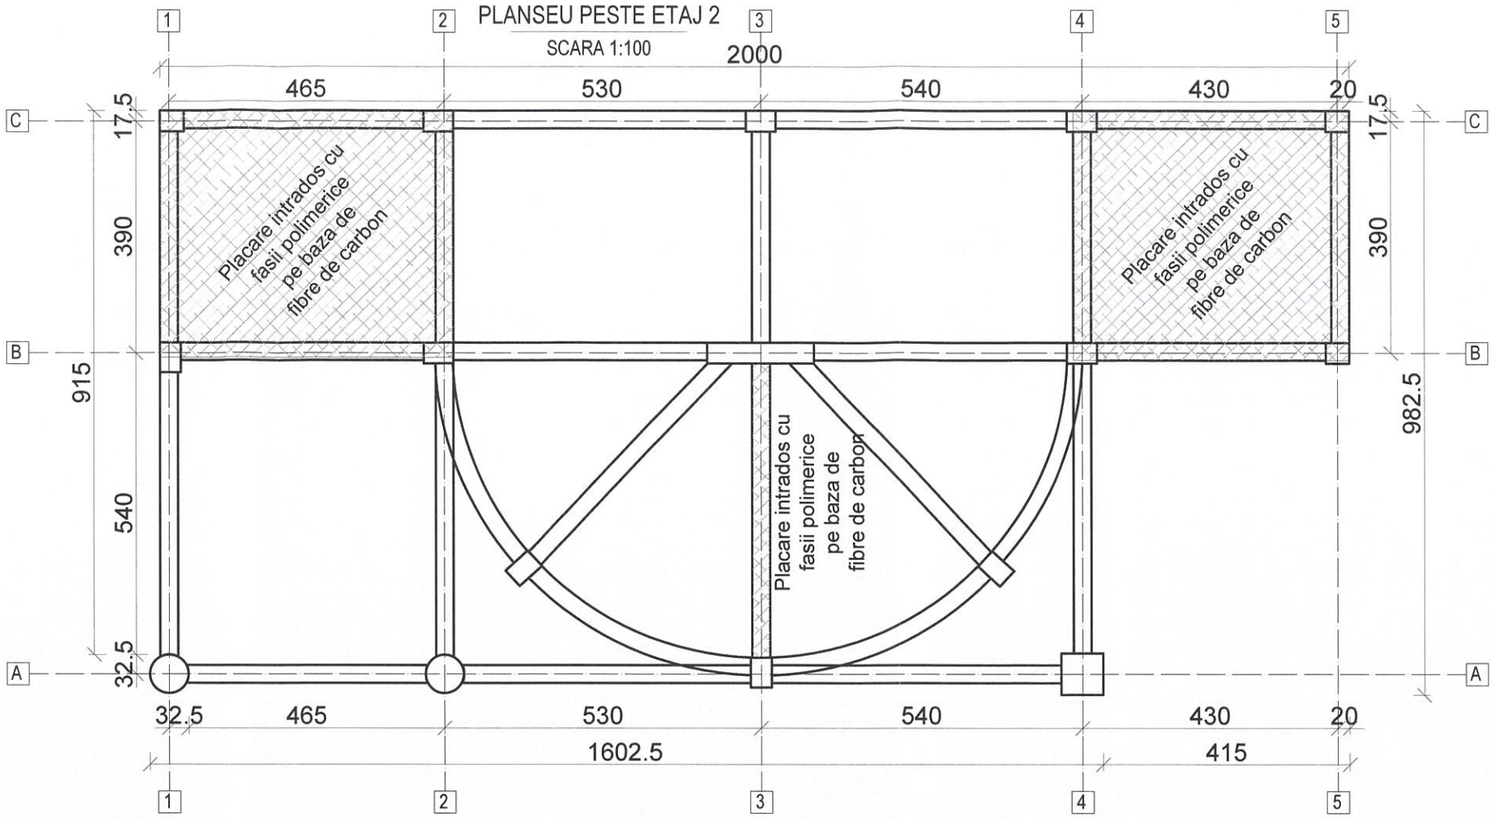

EXECUTAREA SI CONTROLUL LUCRARILOR DE CONSOLIDARE CU PRODUSE TIP PAF:

- Se decoperteaza placile existente conform planurilor de interventie;
- Se verifică prin încercări clasa betonului, astfel încât rezistența minimă la întindere să fie de 1,5 N/mmp, în cazul în care nu este îndeplinita această condiție se va aduce la cunoștința expertului tehnic.

PREGATIREA

STRATULUI SUPORT

* Asperizarea și înlăturarea materialelor și a substanțelor care pot reduce aderența sistemului
* verificarea aspectului suprafeței
* verificarea condițiilor de planeitate (uniformitate)
* aplicarea amorsei și materialelor de uniformizare (dacă este cazul)
* curățarea de praf a suprafeței betonului
* verificarea umidității și temparaturii
* marcarea zonelor pe care se aplică PAF

MATERIALULUI COMPOZIT

* Benzi sau laminate
  - taiere
  - verificarea suprafetei (defecte + curatenie)
* Tesaturi sau panze
  - taiere
  - verificarea suprafeței (defecte + curatenie)

PUNEREA ÎN OPERĂ A MATERIALULUI COMPOZIT

* Benzi sau laminate
  - aplicarea adezivului pe beton si pe produsul PAF
  - poziționarea și aplicarea prin presare a produsului PAF
  - verificarea grosimii interfeței / suprafeței de lipire
* Tesaturi sau panze
  - Aplicarea amorsei si a materialului de uniformizare (daca este cazul)
  - aplicarea rasinii pe elementul de beton
  - aplicarea (înfășurarea) produsului PAF
  - impregnarea cu rășină a produsului PAF
  - presarea produsului PAF

CONTROLUL CALITATII

* Contitii de livrare
* Controlul materialelor livrate
* Controlul conditiilor de aplicare
* Controlul in timpul aplicarii sitemului
* Inregistrari

FINISARE

* Verificarea compatibilitatii intre materialul compozit si materialul de finisare
* aplicarea solutiei prin peliculizare sau instalarea panourilor de protectie.

Ing. ALEXANDRESCU M. LUCIA * VERIFICATOR PROIECTE * ROMÂNIA MLPAT NR. 1558 A1 INGINER

SOCIETATEA ARHITONE S.R.L. J22/1989/2017 CUI 37827067 IAȘI - ROMANIA

CARACTERISTICI ZONALE ALE CONSTRUCTIEI:
1. conform P100/2013:
   - ag= 0.30g;
   - Tc= 1.0s
   - Clasa III de importanta seismica.
2. conform CR 1-1-3/2012:
   - sk = 2.5kN/m^2.
3. conform CR 1-1-4/2012:
   - presiune de referinta a vantului = 0.4kPa

SOCIETATEA COMERCIALA BDP CONSTRUCT S.R.L. J22/1685/2014 IAȘI - ROMANIA


PROIECTANT GENERAL: SC ARHITONE SRL


VERIFICATOR:				
	NUME	SEMNATURA	CERINTA	REFERAT/ EXPERTIZA NR. DATA

BDP CONSTRUCT	S.C. BDP CONSTRUCT S.R.L. J22/1685/2014, CIF RO33764349 Iasi, Bd. Socola, nr. 34		Beneficiar: UNIVERSITATEA "DUNĂREA DE JOS" Adresa amplasament: Jud.Galați, mun. Galați, str. George Coșbuc, nr.98		Proiect nr. 60/2021
SPECIFICATIE	NUMELE	SEMNATURA	SCARA: 1:100	Titlu proiect: ADAPTAREA CLADIRII DIN STR. GEORGE COSBUC NR.98 PRIN SCHIMBAREA DESTINATIEI ACTUALE IN CENTRU DE CERCETARE REXDAN	Faza: PTh.
SEF PROIECT	arh.ALEXANDRA OANCA				
PROIECTAT	ing.PAUL PETREA		DATA: 2021	Titlu plansa: PLAN INTERVENTII PLANSEU PESTE ETAJ 2	Plansa nr.: R3
DESENAT	ing.PAUL PETREA				

REPARARE ELEMENTE VERTICALE
LA CARE EXISTA SPAȚIU SUFICIENT
PENTRU MANEVRELE DE BETONARE
ȘI MANIPULARE A PERVIBRATOARELOR


SCARA 1:20

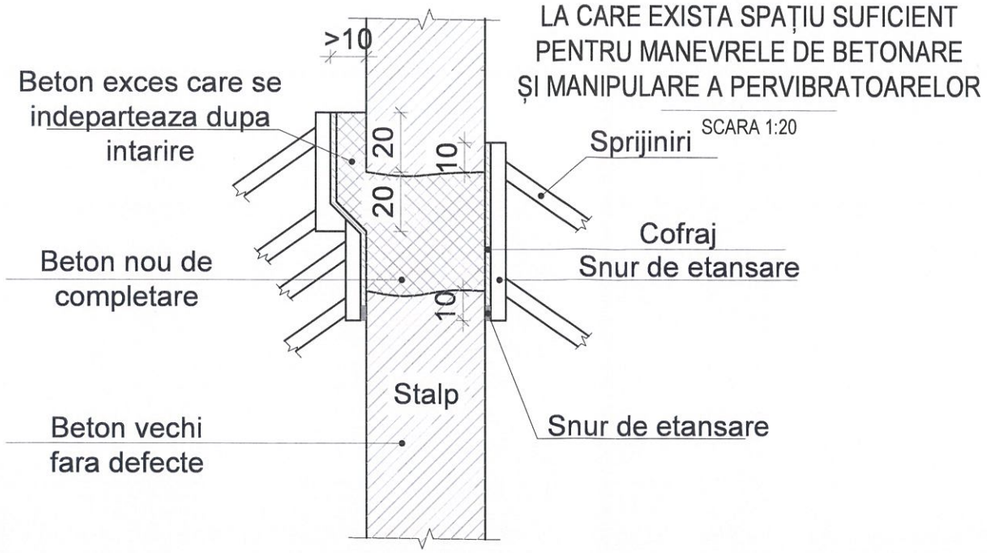

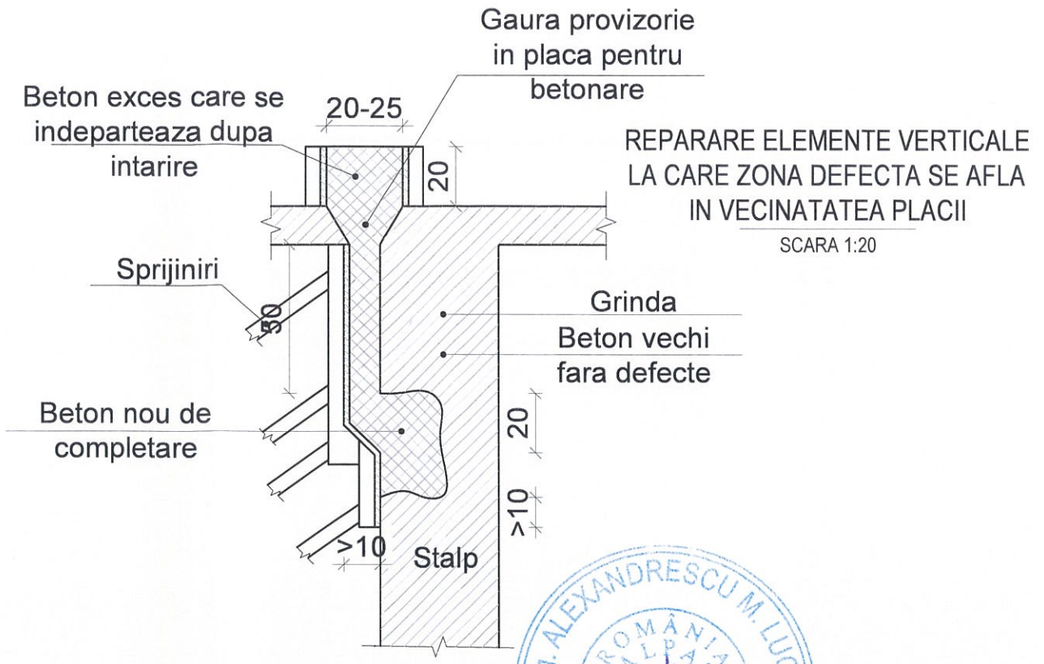

REPARARE ELEMENTE VERTICALE
LA CARE ZONA DEFECTA SE AFLA
IN VECINATATEA PLACII

SCARA 1:20

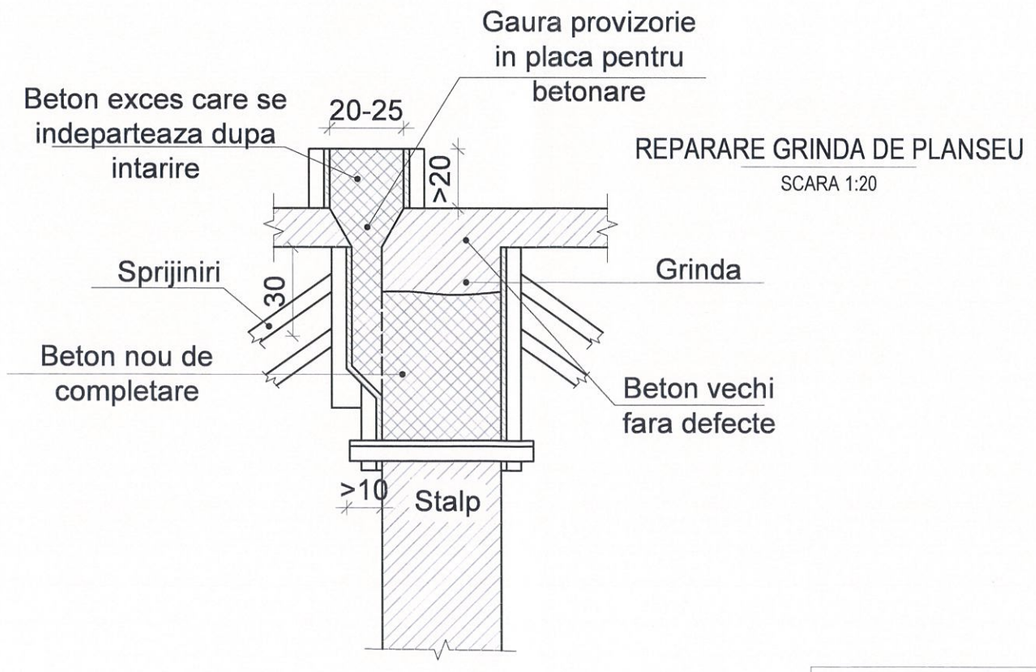

REPARARE GRINDA DE PLANSEU

SCARA 1:20

LUCRARI PREGATITOARE:

* Indepartarea betonului necorespunzator prin spargere cu spitul;
* corectarea formei golului, astfel incat sa se asigure posibilitatea unei corecte completari cu beton nou;
* curatarea zonei cu jet de aer;
* umezirea betonului pana la saturarea.

Lucrarile pregatitoare se considera incheiate dupa uscarea suprafetei de beton ce urmeaza a fi reparat.

PUNEREA IN LUCRU

* Se aplica un amorsaj din pasta de ciment cu poliacetat de vinil pe suprafata de beton prin pensulare in doua straturi la un intervel de 5...20 minute intre ele;
* dupa uscarea ultimului strat, zona de reparat se umple cu beton, punerea in lucru se va face prin presare;
* daca grosimea defectului este mai mare de 5 cm, se va monta un cofraj care sa permita introducerea vibratorului de interior, iar betonarea se va face in exces; decofrarea se va face dupa 24 ore iar imediat dupa aceasta operatie se va indeparta betonul in exces prin spituire usoara (cu spit sau dalta si ciocan 0,5 kg).

CARACTERISTICI ZONALE ALE CONSTRUCTIEI:

1. conform P100/2013:
   - ag= 0.30g;
   - Tc= 1.0s
   - Clasa III de importanta seismica.
2. conform CR 1-1-3/2012:
   - sk = 2.5kN/m^2.
3. conform CR 1-1-4/2012:
   - presiune de referinta a vantului = 0.7kPa.


PROIECTANT GENERAL: SC ARHITONE SRL


VERIFICATOR:				
	NUME	SEMNATURA	CERINTA	REFERAT/ EXPERTIZA NR. DATA

BDP CONSTRUCT	S.C. BDP CONSTRUCT S.R.L. J22/1685/2014, CIF RO33764349 Iasi, Bd. Socola, nr. 34		Beneficiar: UNIVERSITATEA "DUNĂREA DE JOS"		Proiect nr. 60/2021
			Adresa amplasament: Jud.Galați, mun. Galați, str. George Coșbuc, nr.98		
SPECIFICATIE	NUMELE	SEMNATURA	SCARA: 1:20	Titlu proiect: ADAPTAREA CLADIRII DIN STR. GEORGE COSBUC NR.98 PRIN SCHIMBAREA DESTINATIEI ACTUALE IN CENTRU DE CERCETARE REXDAN	Faza: PTh.
SEF PROIECT	arh.ALEXANDRA OANCA				
PROIECTAT	ing.PAUL PETREA		DATA: 2021	Titlu plansa: DETALII REMEDIERE ELEMENTE STRUCTURALE BETON	Plansa nr.: R4
DESENAT	ing.PAUL PETREA				

DETALIU INJECTARE FISURI PLACA BETON ARMAT

SCARA 1:20

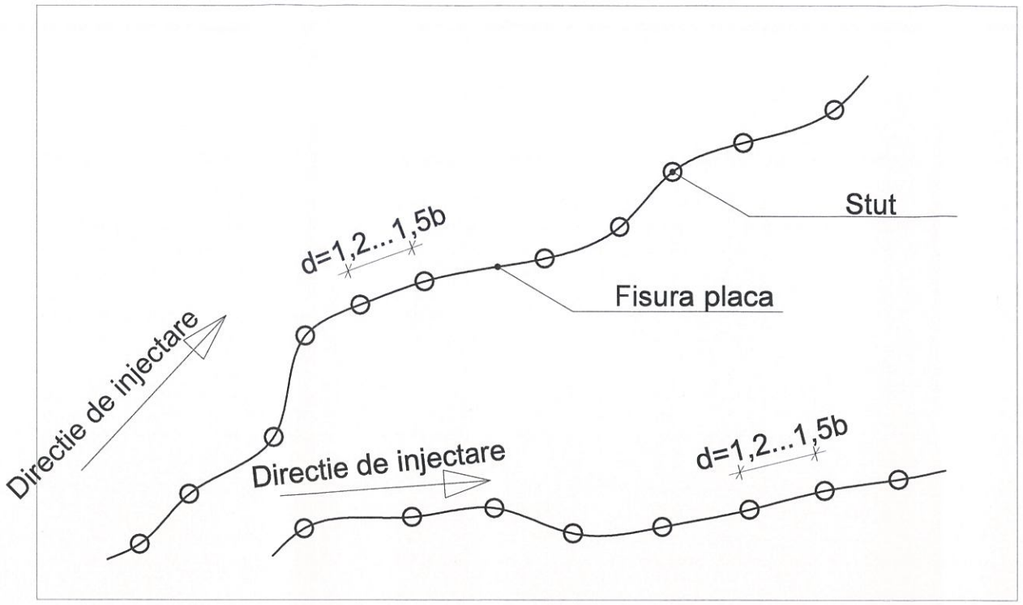

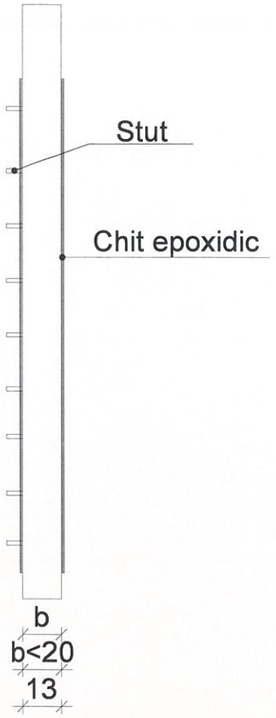

REMEDIEREA FISURILOR CU DESCHIDERE 0,5 ..... 2 MM:

Remedierea fisurilor cu deschidere 0,5 ..... 2 mm se face prin injectare cu rasina epoxidica.

LUCRARILE PREGATITOARE:

* Indepartarea tencuielii de pe suprafata de beton fisurata pe o latime de 5...7 cm (min. 2,5 cm de o parte si de alta a fisurii).
* Perierea zonei descoperite cu o perie de sarma pentru a indeparta laptele de ciment de pe suprafata de beton si eliminarea prafului rezultat cu jet de aer comprimat.
* Stabilirea punctelor de aplicarea a stuturilor metalice pe traseul fisurii.

In cazul elementelor cu grosimi de maxim 20 cm, stuturile se aplica pe o singura fata a elementului, iar distanta este de 1,2 ..... 1,5 x grosimea elementului, cu conditia ca pe lungimea unei fisuri neintrerupte sa existe cel putin doua stuturi.

La fiecare fisura se lasa, la una din extremitati (cea de sus in cazul fisurilor verticale), un orificiu de 1 cm pentru refularea aerului.

* Fixarea stuturilor pe traseul fisurii in punctele stabilite.
* Inchiderea fisurii la exterior prin aplicarea de-a lungul acesteia a unui chit epoxidic de 1...2 mm grosime, pe o latime de cca 3 cm.
* Dupa intarirea chitului (la cca 6 ore dupa aplicare) se verifica cocmunicarea dintre stuturile metalice.

INJECTAREA FISURILOR

* Injectarea fisurilor se efectueaza dupa minim 6 ore de la executarea operatiilor pregatitoare, daca temperatura mediului ambiant este mai mare de 20 C si respectiv dupa minim 12 ore daca temperatura mediului ambiant este sub 20 C.
* Injectarea se incepe de la una din extremitatile fisurii.

  La fisurile verticale sau inclinate injectarea se incepe de la capatul inferior.

  In timpul injectarii se tin deschise doua stuturi de metal invecinate, celelate fiind astupate cu dopuri de plastilina sau cauciuc.
* In cazul placilor, de regula injectare se face prin fata superioara, daca aceasta nu este accesibila, injectarea se face de jos in sus, practicandu-se cate un orificiu suplimentar intre doua orificii de injectare, in care se introduce cate un tub PVC; refularea rasinii prin acest tub indica patrunderea rasinei pana la $\frac{2}{3}$ din inaltimea placii.

Ing. ALEXANDRESCU M. LUCIA ROMANIA NR. 1558 AI INGINER VERIFICATOR PROIECTE

CARACTERISTICI ZONALE ALE CONSTRUCTIEI:
1. conform P100/2013:
   - ag= 0.30g;
   - Tc= 1.0s
   - Clasa III de importanta seismica.
2. conform CR 1-1-3/2012:
   - sk = 2.5kN/m^2.
3. conform CR 1-1-4/2012:
   - presiune de referinta a vantului = 0.7kPa.

SOCIETATEA ARHITONE S.R.L. J22/1989/2017 CUI 37827067 IAȘI - ROMÂNIA


PROIECTANT GENERAL: SC ARHITONE SRL


SOCIETATEA COMERCIALA BDP CONSTRUCT S.R.L. RO33764349 J22/1685/2014 IAȘI - ROMÂNIA

VERIFICATOR:				
	NUME	SEMNATURA	CERINTA	REFERAT/ EXPERTIZA NR. DATA

BDP CONSTRUCT	S.C. BDP CONSTRUCT S.R.L. J22/1685/2014, CIF RO33764349 Iasi, Bd. Socola, nr. 34		Beneficiar: UNIVERSITATEA "DUNĂREA DE JOS"		Proiect nr. 60/2021
			Adresa amplasament: Jud.Galați, mun. Galați, str. George Coșbuc, nr.98		
SPECIFICATIE	NUMELE	SEMNATURA	SCARA: 1:20	Titlu proiect: ADAPTAREA CLADIRII DIN STR. GEORGE COSBUC NR.98 PRIN SCHIMBAREA DESTINATIEI ACTUALE IN CENTRU DE CERCETARE REXDAN	Faza: PTh.
SEF PROIECT	arh.ALEXANDRA OANCA				
PROIECTAT	ing.PAUL PETREA		DATA: 2021	Titlu plansa: DETALII REMEDIERE FISURI PLACA DIN BETON ARMAT	Plansa nr.: R5
DESENAT	ing.PAUL PETREA				

REPARARE FISURI IZOLATE

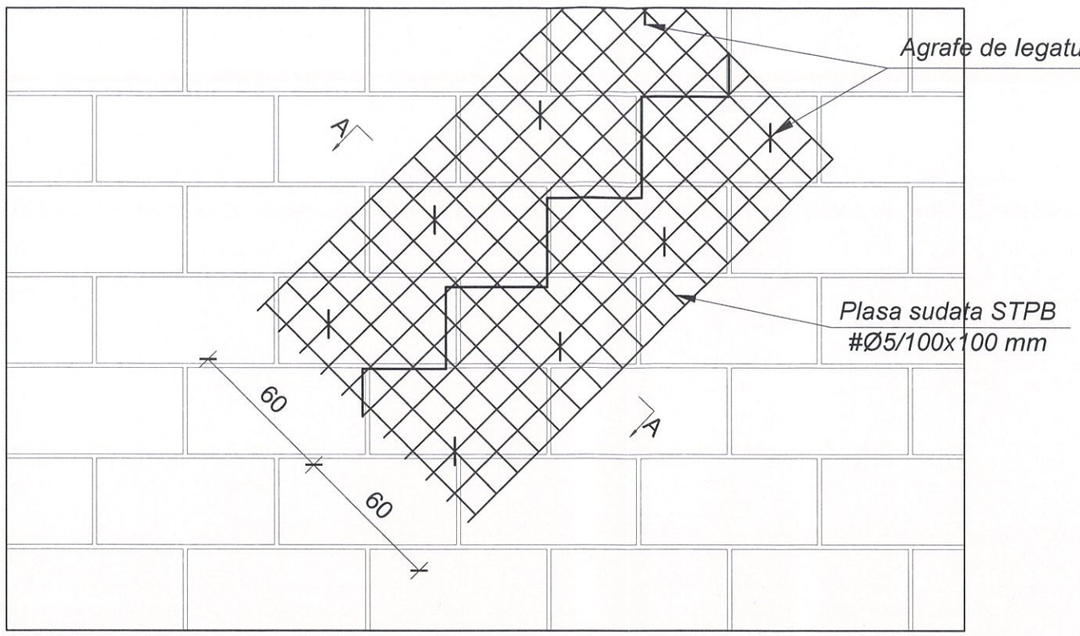

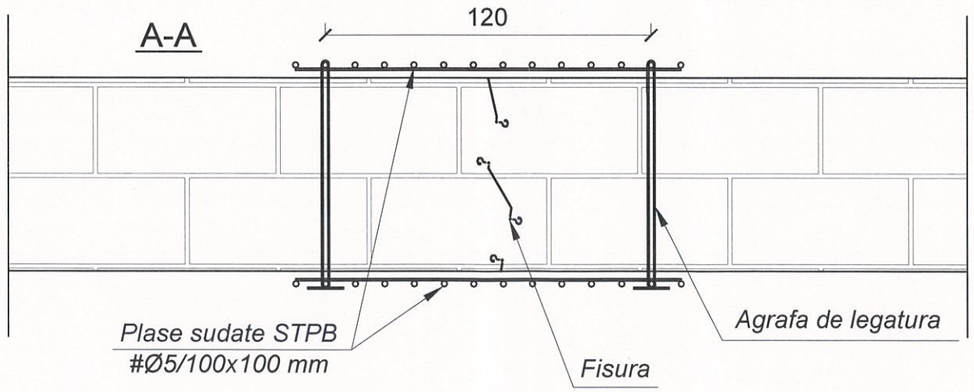


NOTA :

- Repararea fisurilor izolate se poate face cu doua plase sudate cu ochiuri de 10 cm, aplicate in lungul fisurii si legate intre ele cu agrafe;
- Consolidarea se realizeaza prin injectarea in zidarie a unui mortar fluid Marca 300. In acest scop fisurile se curata de praf cu un jet de aer comprimat, se spala cu apa, dupa care pe zidaria degradata pe ambele fete se aplica un strat de mortar de ciment de 3 - 4 cm grosime;
- Concomitent cu tencuirea in fisuri se introduc pe o adancime pe cca 5 cm stuturile prin care urmeaza sa se faca injectarea. Ele se monteaza la intervale de 0,8 - 1,0 m in lungul fisurii si se fixeaza cu mortar;
- Presiunea de injectare nu va depasii 3 atm. Injectarea se face initial prin teava situata la baza fisurii. Dupa ce mortarul a inceput sa se scurga in afara prin teava urmatoare, primul stut se astupa cu un dop si injectarea se continua prin stutul urmator. Operatia se repeta prin injectarea mortarului succesiv prin fiecare stut.


Ordinea operatiilor pentru executia peretilor camasuiti cu tencuiala armata:

1.se decopertează pereţii prin înlăturarea tencuielii pe toată suprafaţa ce urmează a fi cămăşuită;
2.se buciardează feţele decoperate pe o adâncime de 2...3 mm, astfel încât, în urma buciardării, să rezulte o suprafaţă vie de zidărie, cu porii deschişi în vederea unei bune aderări dintre tencuială şi zidărie;
3.pentru înlaturarea prafului şi a altor resturi de pe suprafeţele buciardate se face suflarea cu aer comprimat;
4.plasa de armătură se fixează de perete la fiecare 50 cm, pe fiecare direcţie, pastrând distanţa, între peretele de zidărie şi barele cele mai apropiate ale plasei de armătură, de 2,5 cm;
5. înainte de începerea tencuirii, faţa peretelui de zidarie se umezeşte cu apă, aplicată prin pulverizare, evitand şiroirea apei pe pereţi; pentru acest motiv nu se admite udarea cu furtunul sau canciocul, întrucât apa cu praful spălat din rosturi recolmatează porii cărămizii;
6. grosimea stratului de cămăşuială va fi de 5 cm; execuţia tencuielii se face în 2 ... 3 straturi succesive, cu mortar de ciment M100T fără adaos de var;
7. operaţia de buciardare de la punctul 2 poate fi înlocuită şi cu alte operaţii similare şi anume: cioplire, polizare, sablare. Operaţia de cioplire, care se recomandă a fi efectuată mecanic, cu unelte pneumatice, este recomandabilă la pereţi groşi de zidărie (de cel puţin 37,5 cm) la care această manoperă este mai productivă şi la care nu contează dacă prin spargrea cărămizilor se înlătură un strat mai gros de 2 ... 3 mm, respectiv de până la 10 ... 15 mm, întrucât stratul înlăturat prin cioplire va fi completat cu mortar sau cu beton din grosimea de cămăşuială;
8. dacă pregătirea suprafeţelor de cămăşuit se execută aşa cum este arătat la punctele 2 şi 7 nu este necesară adâncirea rosturilor dintre blocurile de zidărie şi nici practicarea altor sisteme de ancorare între cămăşuială şi zidărie, întrucât acestea scumpesc lucrarea fără a aduce o contribuţie semnificativă la conlucrarea dintre cămăşuială şi peretele de zidărie.

DETALIU REPARATII FISURI-ELEVATIE
scara 1:20

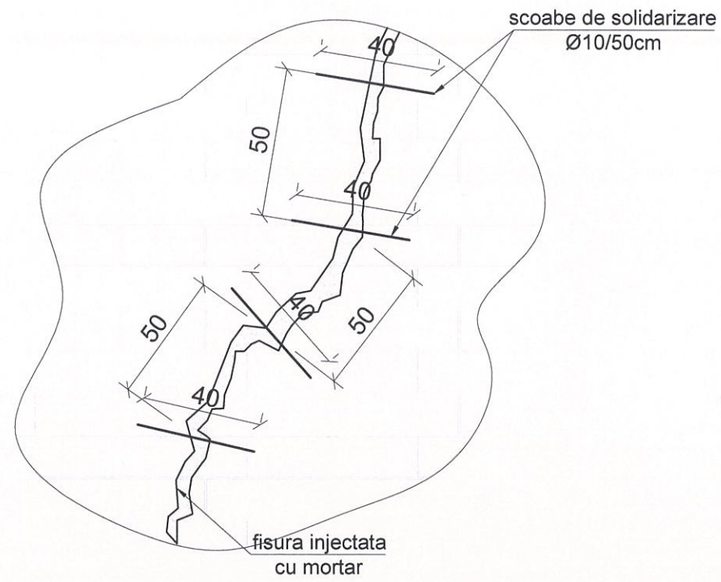

DETALIU REPARATII FISURI-SECTIUNE
scara 1:20

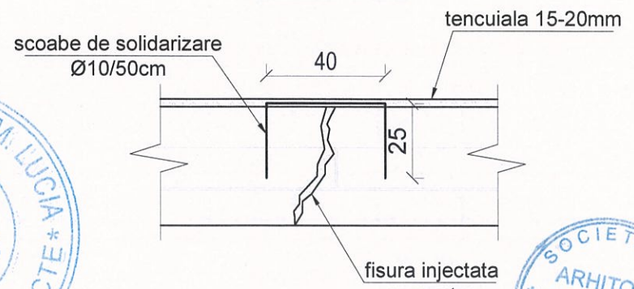

scoabele de solidarizare se monteaza prin batere cu ciocanul si se dispun la 50cm de-a lungul fisurii, perpendicular pe fisura, pe ambele fete ale peretelui


CARACTERISTICI ZONAE ALE CONSTRUCTIEI:
1. conform P100/2013:
   - ag= 0.30g;
   - Tc= 1.0s
   - Clasa III de importanta seismica.
2. conform CR 1-1-3/2012:
   - sk = 2.5kN/m^2.
3. conform CR 1-1-4/2012:
   - presiune de referinta a vantului = 0.7kPa.

PROIECTANT GENERAL: SC ARHITONE SRL

VERIFICATOR:				
	NUME	SEMNATURA	CERINTA	REFERAT/ EXPERTIZA NR. DATA


BDP CONSTRUCT	S.C. BDP CONSTRUCT S.R.L. J22/1685/2014, CIF RO33764349 Iasi, Bd. Socola, nr. 34		Beneficiar: UNIVERSITATEA "DUNĂREA DE JOS"		Proiect nr. 60/2021
			Adresa amplasament: Jud.Galaţi, mun. Galaţi, str. George Coşbuc, nr.98		
SPECIFICATIE	NUMELE	SEMNATURA	SCARA: 1:20	Titlu proiect: ADAPTAREA CLADIRII DIN STR. GEORGE COSBUC NR.98 PRIN SCHIMBAREA DESTINATIEI ACTUALE IN CENTRU DE CERCETARE REXDAN	Faza: PTh.
SEF PROIECT	arh.ALEXANDRA OANCA				
PROIECTAT	ing.PAUL PETREA		DATA: 2021	Titlu plansa: DETALII CAMASUIRE SI REPARATII FISURI DIN ZIDARIE	Plansa nr.: R6
DESENAT	ing.PAUL PETREA				

INJECTAREA CU MORTAR A FISURILOR

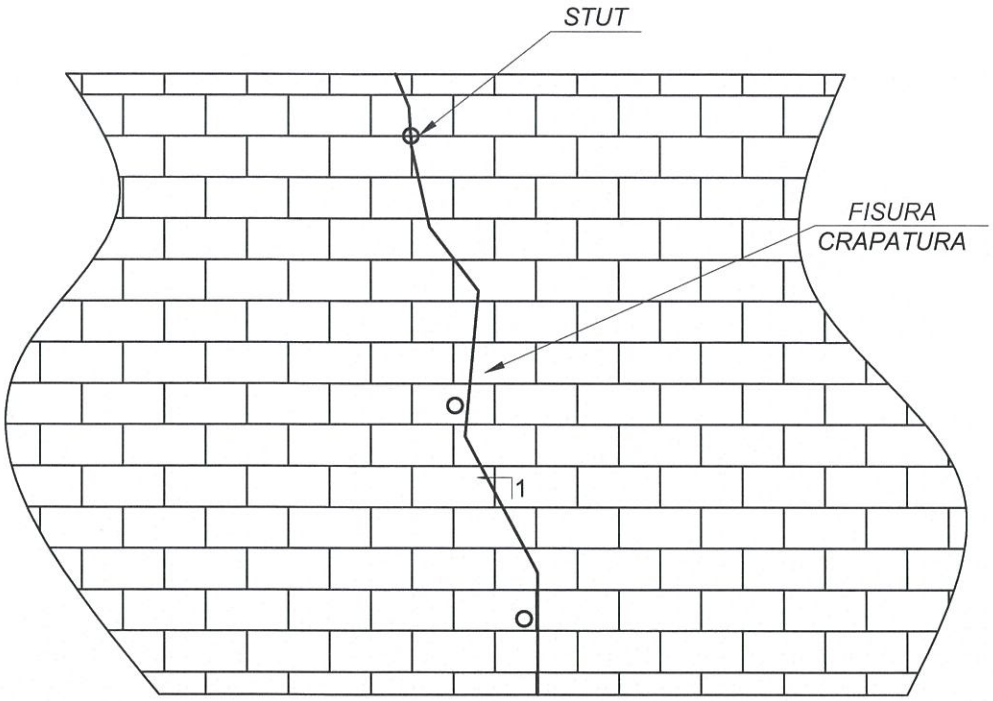

CARACTERISTICI ZONAE ALE CONSTRUCTIEI:

1. conform P100/2013:
   - ag= 0.30g;
   - Tc= 1.0s
   - Clasa III de importanta seismica.
2. conform CR 1-1-3/2012:
   - sk = 2.5kN/m^2.
3. conform CR 1-1-4/2012:
   - presiune de referinta a vantului = 0.7kPa.

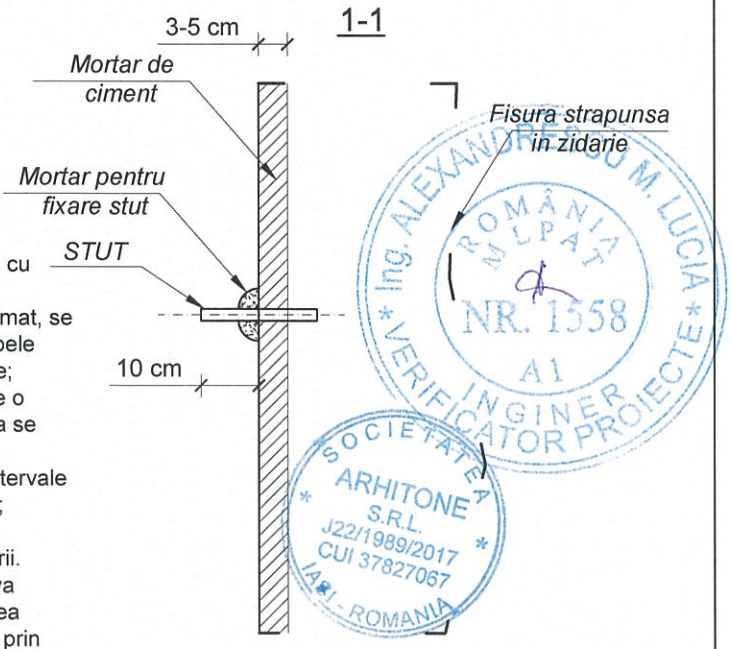

NOTA :

- Indiferent de modalitatea de reparare a zidariei fisurate, fisurile propriuzise se vor trata prin injectarea cu mortar dupa cum urmeaza:

  - fisurile se curata de praf cu un jet de aer comprimat, se spala cu apa, dupa care pe zidaria degradata, pe ambele fete , se aplica un strat de mortar de 3 - 5 cm grosime;

  - concomitent cu tencuirea, in fisuri se introduc pe o adancime de circa 5 cm stuturile prin care urmeaza sa se faca injectarea;

  - stuturile se monteaza ca in sectiunea 1 - 1 la intervale de 0.80 - 1.0 m in lungul fisurii si se fixeaza cu mortar;

  - presiunea de injectare nu va depasii 3 atm;


  injectarea se face initial prin teava situata la baza fisurii. Dupa ce mortarul a inceput sa curga in afara prin teava urmatoare, primul stut se astupa cu un dop si injectarea continua prin stutul urmator. Operatiunea se continua prin injectarea mortarului succesiv prin fiecare stut.

PROIECTANT GENERAL: SC ARHITONE SRL

VERIFICATOR:				
	NUME	SEMNATURA	CERINTA	REFERAT/ EXPERTIZA NR. DATA

BDP CONSTRUCT S.C. BDP CONSTRUCT S.R.L. J22/1685/2014, CIF RO33764349 Iasi, Bd. Socola, nr. 34			Beneficiar: UNIVERSITATEA "DUNĂREA DE JOS" Adresa amplasament: Jud.Galați, mun. Galați, str. George Coșbuc, nr.98		Proiect nr. 60/2021
SPECIFICATIE	NUMELE	SEMNATURA	SCARA: 1:20	Titlu proiect: ADAPTAREA CLADIRII DIN STR. GEORGE COSBUC NR.98 PRIN SCHIMBAREA DESTINATIEI ACTUALE IN CENTRU DE CERCETARE REXDAN	Faza: PTh.
SEF PROIECT	arh.ALEXANDRA OANCA				
PROIECTAT	ing.PAUL PETREA		DATA: 2021	Titlu plansa: DETALII INJECTARE FISURI	Plansa nr.: R7
DESENAT	ing.PAUL PETREA				

INLOCUIREA CARAMIZILOR DISLOCATE CU BETON C20/25

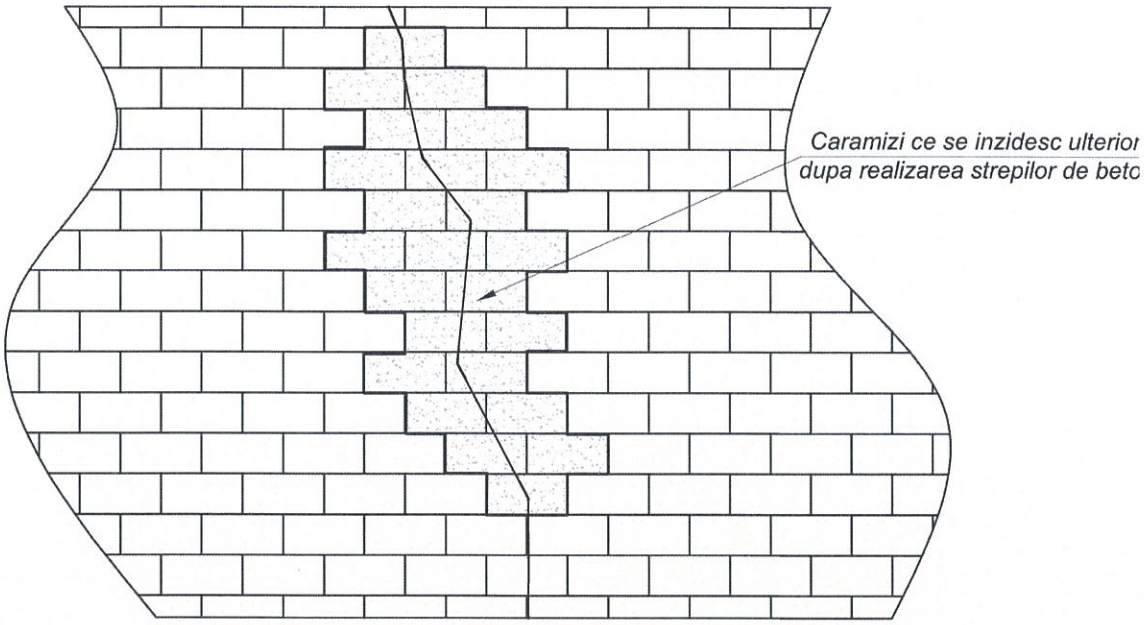

CARACTERISTICI ZONAE ALE CONSTRUCTIEI:

1. conform P100/2013:
   - ag= 0.30g;
   - Tc= 1.0s
   - Clasa III de importanta seismica.
2. conform CR 1-1-3/2012:
   - sk = 2.5kN/m^2.
3. conform CR 1-1-4/2012:
   - presiune de referinta a vantului = 0.7kPa.

ing. ALEXANDRESCU M. LUCIA * VERIFICATOR PROIECTE * ROMÂNIA NR. 1558 A1 INGINER

NOTA :

- Consolidarea zidariei fisurate, cu dislocari ale caramizilor numai la nivelul fisurii se poate face cu 3 - 4 strepi de beton;
- In acest scop, incepand de jos se indeparteaza pe inaltimea de 3 - 4 asize caramizile degradate din dreptul fisurii si se inlocuiesc cu beton clasa C20/25;
- Intervalele dintre strepi se zidesc din nou cu caramida, urmarindu-se realizarea unei legaturi cat mai bune cu strepi si cu portiunile nedegradate ale zidariei.

PROIECTANT GENERAL: SC ARHITONE SRL

SOCIETATEA ARHITONE S.R.L. J22/1989/2017 CUI 37827067 IAȘI, ROMÂNIA

SOCIETATEA COMERCIALĂ RO33764349 BDP CONSTRUCT S.R.L. J22/1685/2014 IAȘI - ROMÂNIA

VERIFICATOR:				
	NUME	SEMNATURA	CERINTA	REFERAT/ EXPERTIZA NR. DATA

BDP CONSTRUCT	S.C. BDP CONSTRUCT S.R.L. J22/1685/2014, CIF RO33764349 Iasi, Bd. Socola, nr. 34		Beneficiar: UNIVERSITATEA "DUNĂREA DE JOS"		Proiect nr. 60/2021
			Adresa amplasament: Jud.Galați, mun. Galați, str. George Coșbuc, nr.98		
SPECIFICATIE	NUMELE	SEMNATURA	SCARA: 1:20	Titlu proiect: ADAPTAREA CLADIRII DIN STR. GEORGE COSBUC NR.98 PRIN SCHIMBAREA DESTINATIEI ACTUALE IN CENTRU DE CERCETARE REXDAN	Faza: PTh.
SEF PROIECT	arh.ALEXANDRA OANCA				
PROIECTAT	ing.PAUL PETREA		DATA: 2021	Titlu plansa: DETALIU INLOCUIRE ZIDARIE BETON C20 / 25	Plansa nr.: R8
DESENAT	ing.PAUL PETREA				