


ORDINUL ARHITECTILOR  
DIN ROMANIA  
3320  
Silvia  
MEDRIHAN  
Arhitect  
cu drept de semnatura




PLAN PARTER – SITUATIE PROPUSA

Ordinul Arhitecților din România  
SILVIA  
MEDRIHAN  
RO 23992528  
Bircu Individual de Arhitect

VERIFICAT	PROIECTANT GENERAL <b>S.C. PROSTAR CONSTRUCT S.R.L.</b>		BENEFICIAR :	NR.PROIECT
	PROIECTANT DE SPECIALITATE – B.I.A. SILVIA MEDRIHAN		UNIVERSITATEA "DUNAREA DE JOS" DIN GALATI	– 19/2015
SPECIFICATIE	SEMNTURA	SCARA	TITLU PROIECT :	FAZA
SEF PROIECT	ARH. SILVIA MEDRIHAN	1:250	LUCRARI DE REABILITARE CAMIN G JUD.GALATI, MUN. GALATI, STR.DOMNEASCA, NR.155	– P.T.+ DE
PROIECTAT	ARH. SILVIA MEDRIHAN	DATA	TITLU PLANSA :	NR.PLANSA
DESENAT		2015	PLAN PARTER – SITUATIE PROPUSA	A7

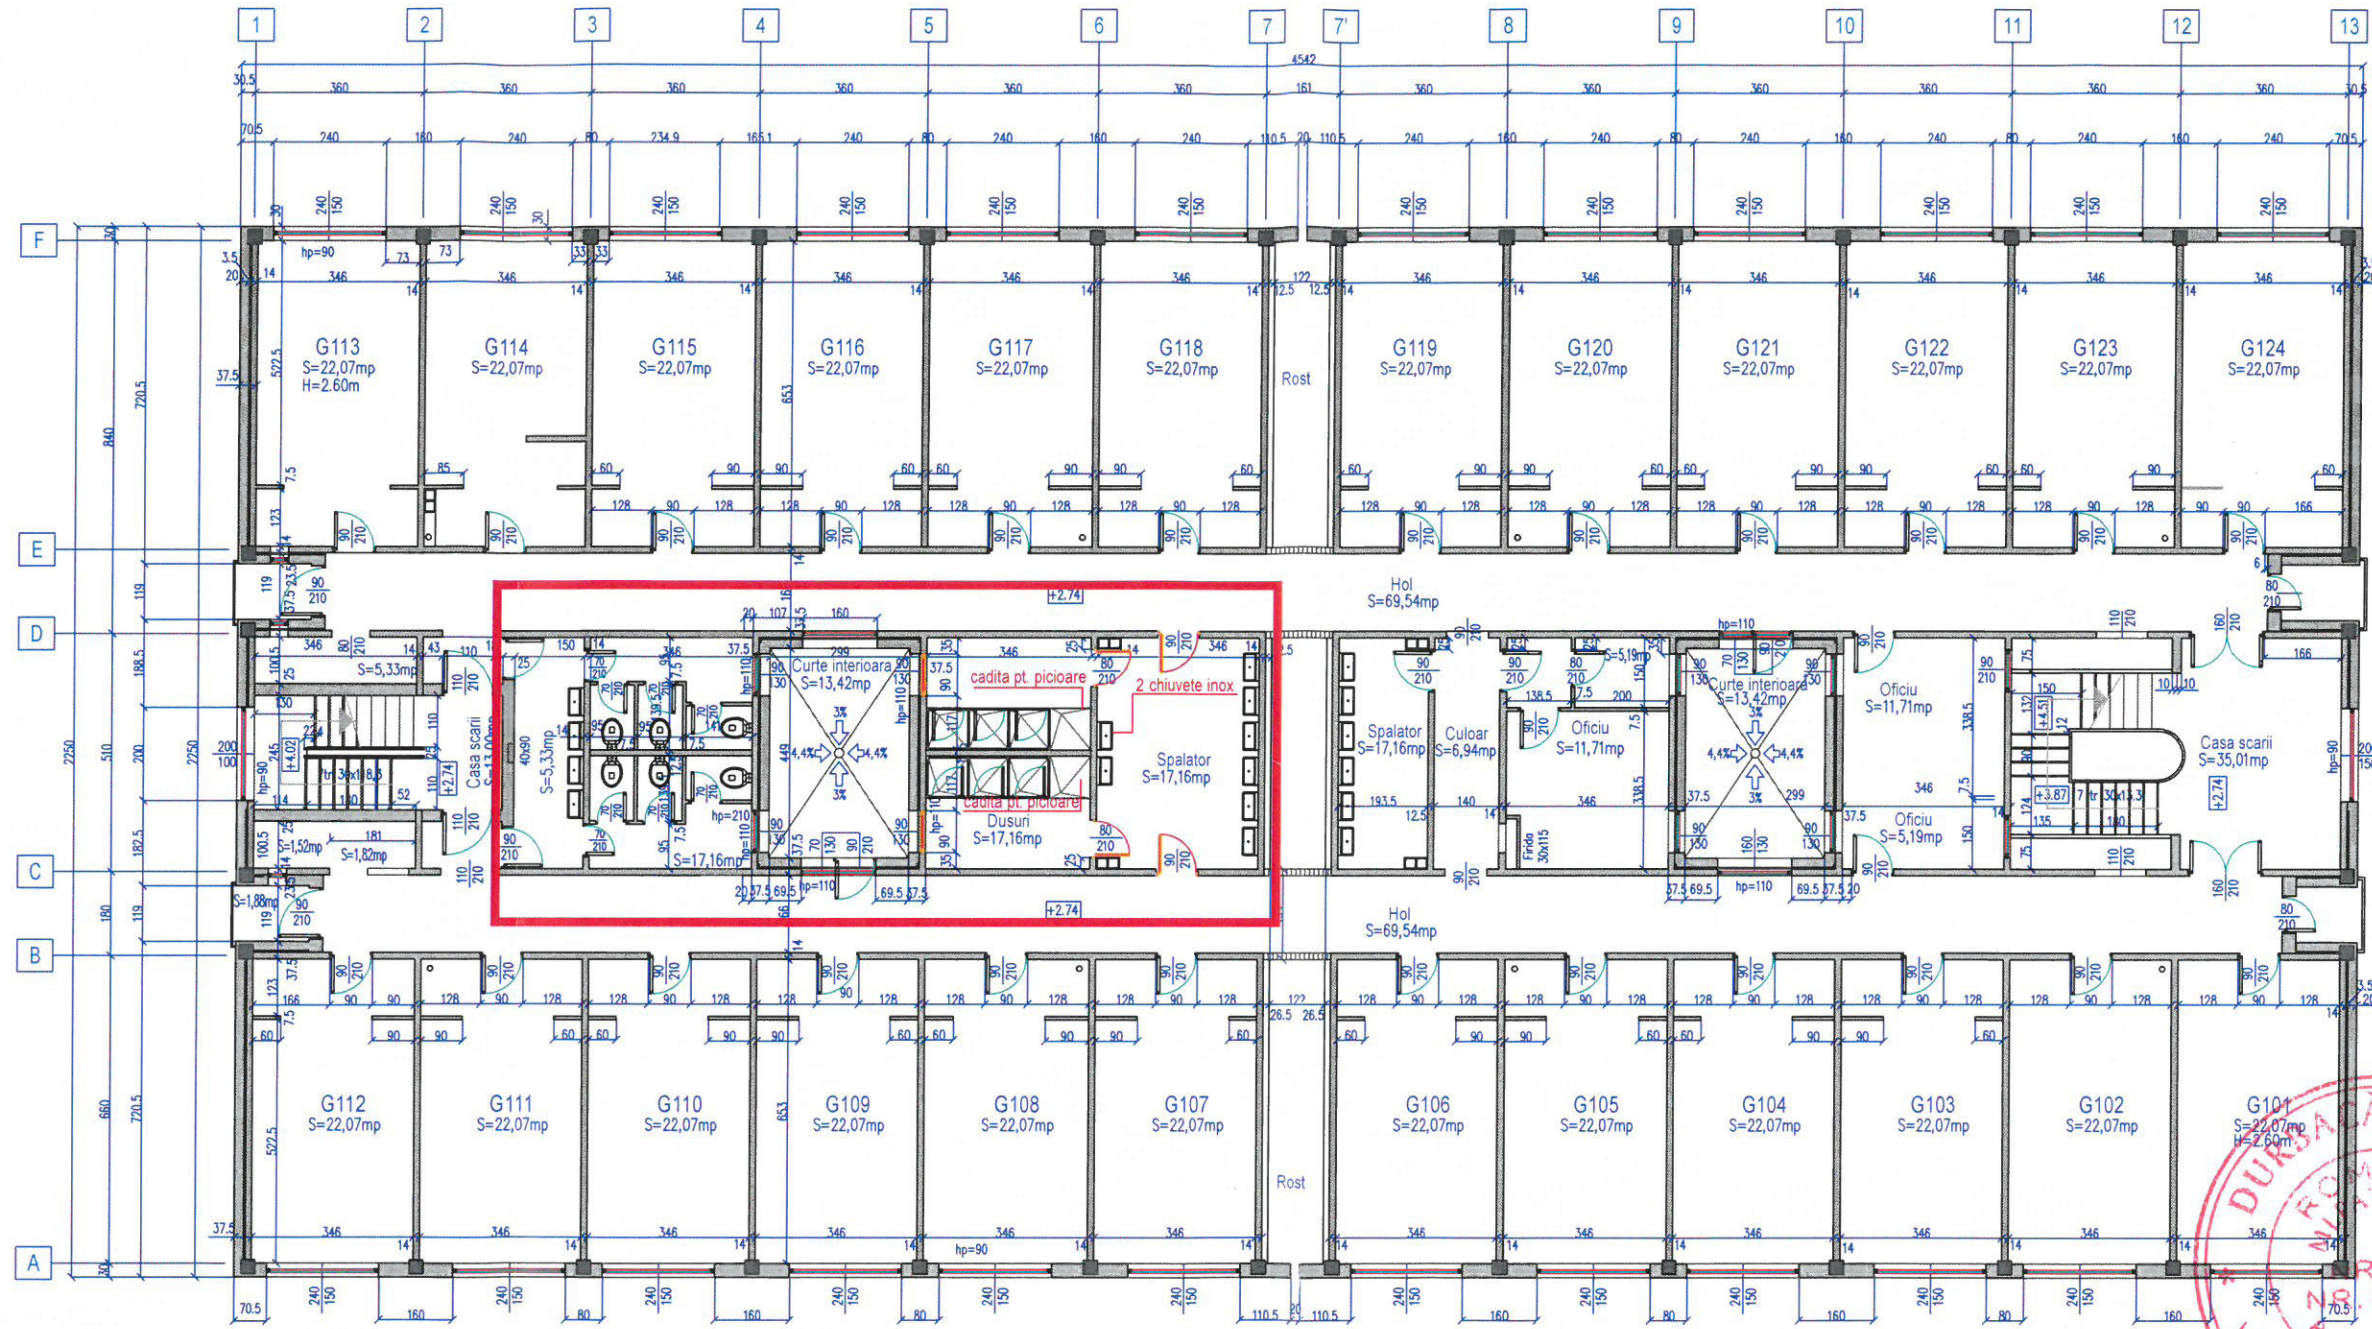

PLAN ETAJ 1,2,3,4, - SITUAȚIE PROPUSA

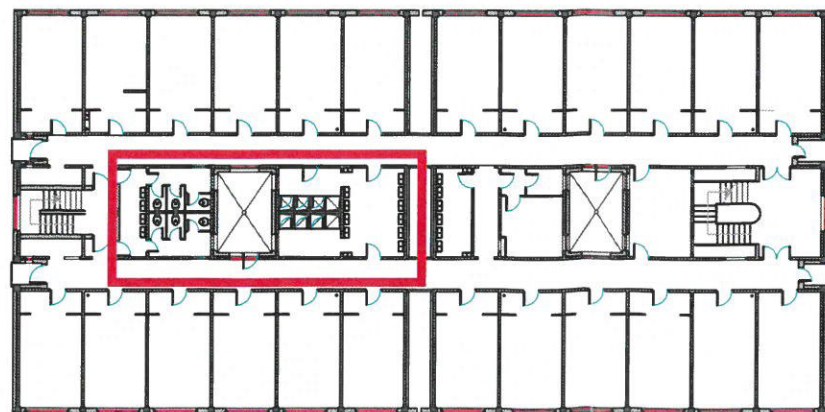


ORDINUL ARHITECTILOR  
DIN ROMÂNIA  
3320  
Silvia  
MEDRIHAN  
Arhitect  
cu drept de semnătură

PROSTAR  
CONSTRUCT  
S.R.L.  
J17/1146/1/2015


Ordinul Arhitecților din România  
SILVIA  
MEDRIHAN  
RO 23992528  
Birou Inginerilor de Arhitectură

VERIFICAT	PROIECTANT GENERAL <b>S.C. PROSTAR CONSTRUCT S.R.L.</b>		BENEFICIAR :	NR.PROIECT
	PROIECTANT DE SPECIALITATE - B.I.A. SILVIA MEDRIHAN		UNIVERSITATEA "DUNAREA DE JOS" DIN GALATI	- 19/2015
SPECIFICATIE	SEMNTATURA	SCARA	TITLU PROIECT :	FAZA
SEF PROIECT	ARH. SILVIA MEDRIHAN	1:250	LUCRARI DE REABILITARE CAMIN G JUD.GALATI, MUN. GALATI, STR.DOMNEASCA, NR.155	- P.T.+ DE
PROIECTAT	ARH. SILVIA MEDRIHAN	DATA	TITLU PLANSĂ : CAMIN G	
DESENAT		2015	PLAN ETAJ CURENT - SITUAȚIE PROPUSA	A8

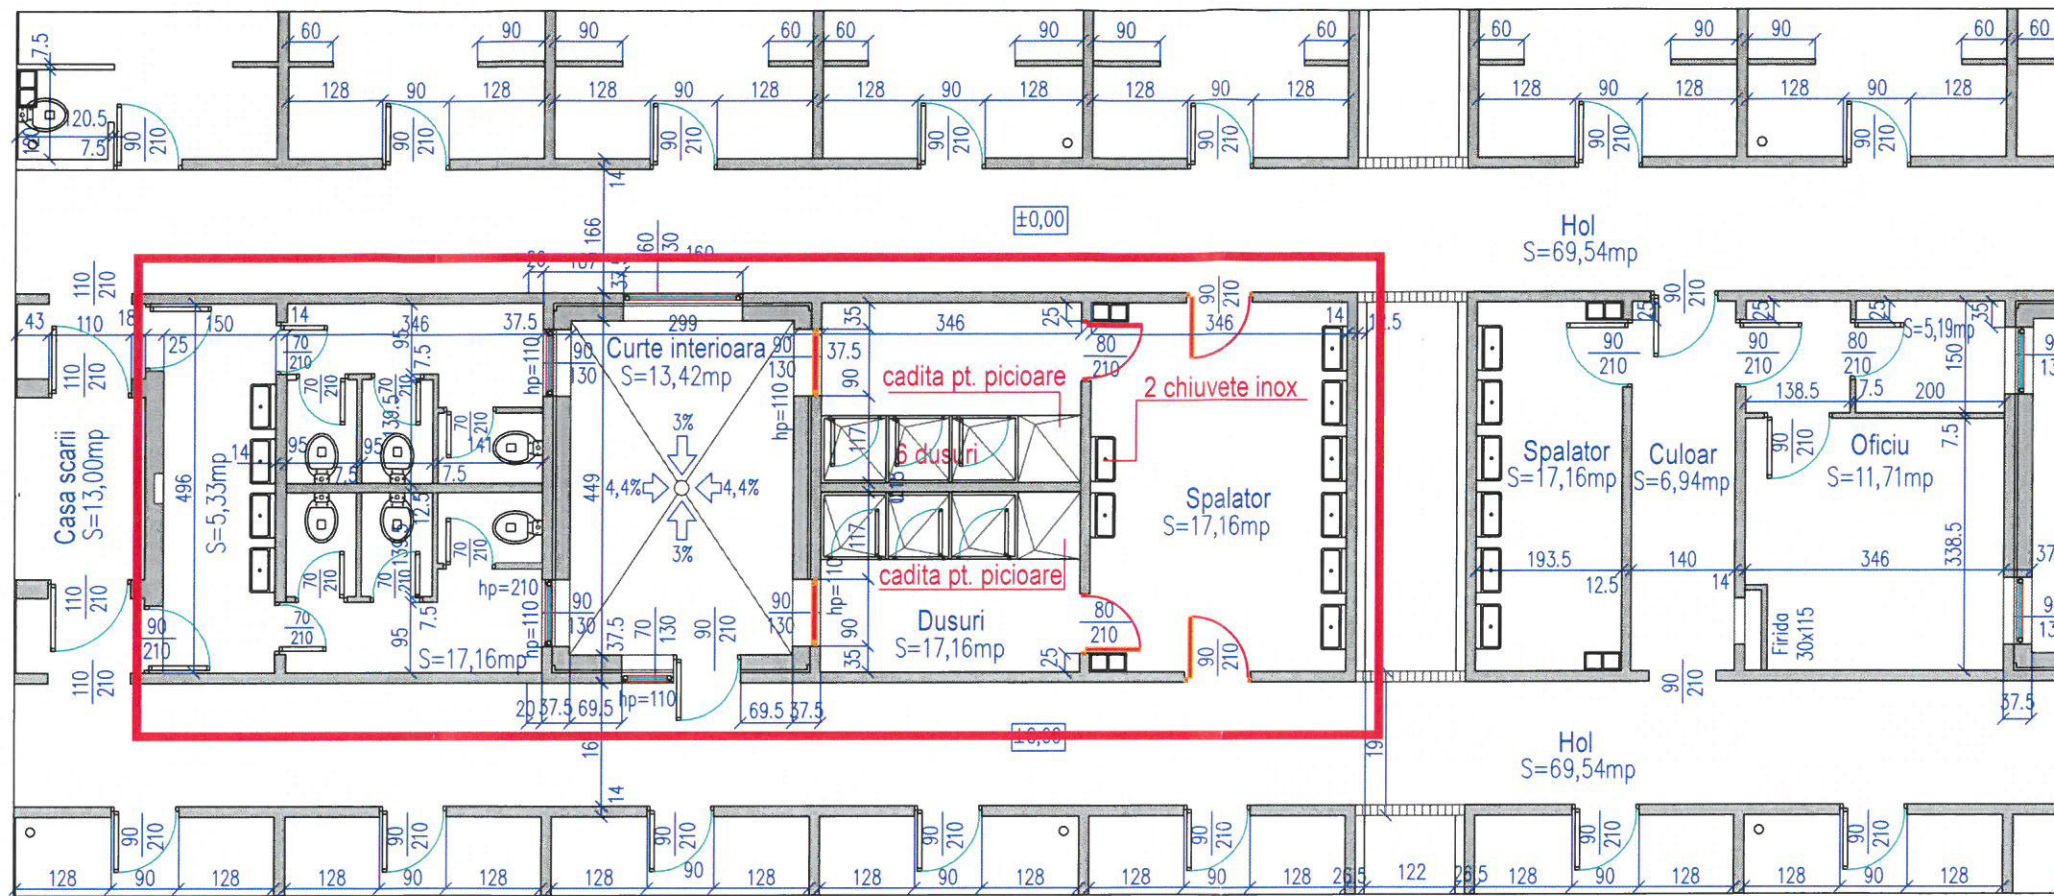


1. REFACEREA INSTALATIILOR SANITARE SI INLOCUIREA TEVELOR EXISTENTE CU TEAVA PPR
2. REFACERE PLACAJ DIN FAIANTA LA PERETII GRUPURILOR SANITARE
3. REFACERE STRAT SUPTOR PENTRU PARDOSELI
4. REFACERE PARDOSELI DIN GRESIE PORTELANATA ANTIDERAPANTA
5. INLOCUIRE USI INTERIOARE SI USI DIN TAMPLARIE TERMOPAN PVC
6. INLOCUIRE SIFOANE DE PARDOSEALA CU SISTEM DE RIGOLE
7. ZUGRAVELI SI VOPSITORII INTERIOARE
8. INLOCUIRE OBIECTE SANITARE (OGLINZI, LAVOARE, ETAJERE, BATERII AMESTECATOARE, ETC.)
9. INLOCUIRE CORPURI DE ILUMINAT SI COMUTATOARE
10. CONFECTIONAT BLAT-SUPTOR PENTRU LAVOARE
11. INLOCUIRE CABINE DUS
12. INLOCUIRE RADIATOARE
13. MONTANT TAVAN PVC LA DUSURI
14. MONTARE PARCHET LAMINAT IN SALILE DE LECTURA
15. REPARARE SISTEM VENTILATIE NATURALA (COLOANELE DE AERISIRE A CAMINULUI)
16. MONTARE AERISIRI PENTRU COLOANELE DE AERISIRE A CAMINULUI (VENTILATOR AERIAN FABRICAT DIN INOX)

GRUP SANITAR PLAN PARTER  
SITUATIE PROPUSA

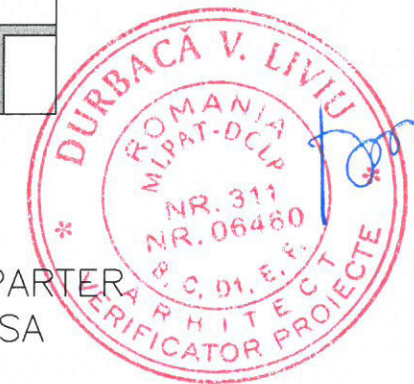

VERIFICAT	PROIECTANT GENERAL		BENEFICIAR :	NR.PROIECT
	S.C. PROSTAR CONSTRUCT S.R.L.		UNIVERSITATEA "DUNAREA DE JOS" DIN GALATI	- 19/2015
	PROIECTANT DE SPECIALITATE - B.I.A. SILVIA MEDRIHAN		TITLU PROIECT :	FAZA
SPECIFICATIE		SEMNTATURA	LUCRARI DE REABILITARE CAMIN G JUD.GALATI, MUN. GALATI, STR.DOMNEASCA, NR.155	PT+DE
SEF PROIECT	ARH. SILVIA MEDRIHAN	<i>[Signature]</i>		
PROIECTAT	ARH. SILVIA MEDRIHAN	<i>[Signature]</i>		
DESENAT		DATA	CAMIN G GRUP SANITAR PLAN PARTER SITUATIE PROPUSA	NR.PLANSA A9
		2015		

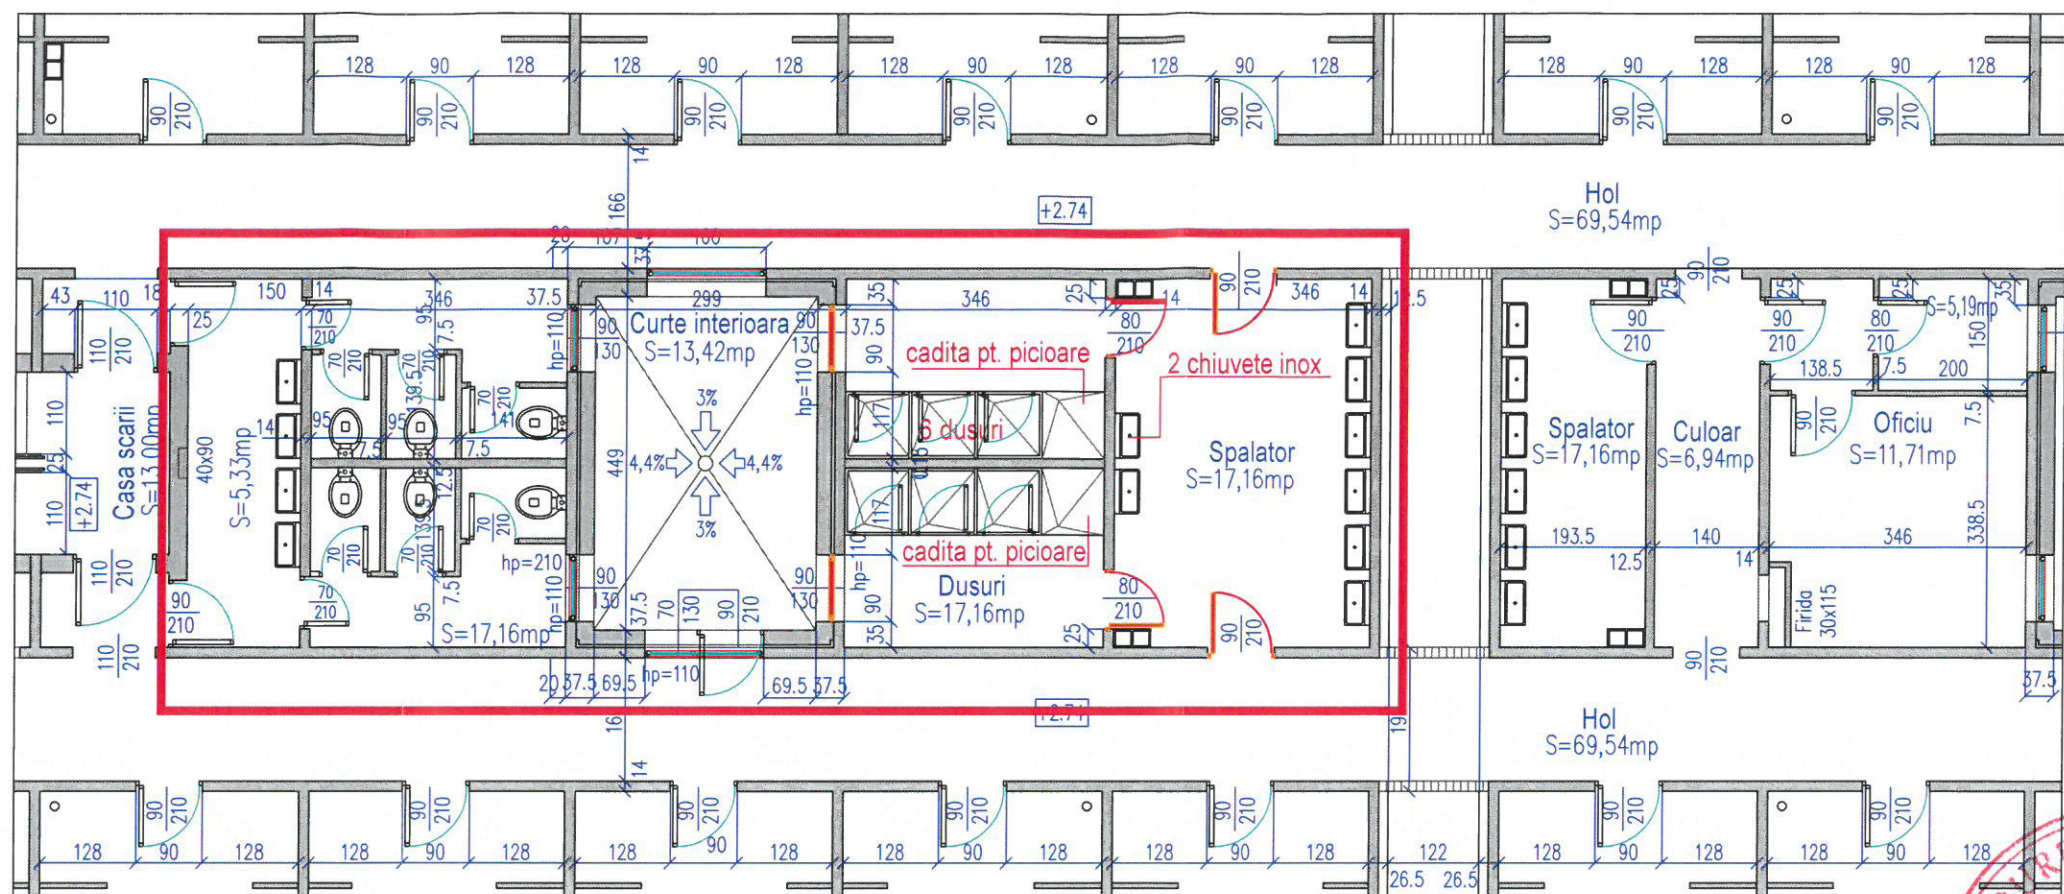

1. REFACEREA INSTALATIILOR SANITARE SI INLOCUIREA TEVELOR EXISTENTE CU TEAVA PPR
2. REFACERE PLACAJ DIN FAIANTA LA PERETII GRUPURILOR SANITARE
3. REFACERE STRAT SUPTOR PENTRU PARDOSELI
4. REFACERE PARDOSELI DIN GRESIE PORTELANATA ANTIDERAPANTA
5. INLOCUIRE USI INTERIOARE SI USI DIN TAMPLARIE TERMOBAN PVC
6. INLOCUIRE SIFOANE DE PARDOSEALA CU SISTEM DE RIGOLE
7. ZUGRAVELI SI VOPSITORII INTERIOARE
8. INLOCUIRE OBIECTE SANITARE (OGLINZI, LAVOARE, ETAJERE, BATERII AMESTECATOARE, ETC.)
9. INLOCUIRE CORPURI DE ILUMINAT SI COMUTATOARE
10. CONFECTIONARE BLAT-SUPTOR PENTRU LAVOARE
11. INLOCUIRE CABINE DUS
12. INLOCUIRE RADIATOARE
13. MONTANT TAVAN PVC LA DUSURI
14. MONTARE PARCHET LAMINAT IN SALILE DE LECTURA
15. REPARARE SISTEM VENTILATIE NATURALA (COLOANELE DE AERISIRE A CAMINULUI)
16. MONTARE AERISIRI PENTRU COLOANELE DE AERISIRE A CAMINULUI (VENTILATOR AERIAN FABRICAT DIN INOX)

PLAN ETAJ 1,2,3,4  
SITUATIE PROPUA



VERIFICAT	PROIECTANT GENERAL		BENEFICIAR :	NR.PROIECT
	S.C. PROSTAR CONSTRUCT S.R.L.		UNIVERSITATEA "DUNAREA DE JOS"	-
	PROIECTANT DE SPECIALITATE - B.I.A. SILVIA MEDRIHAN		DIN GALATI	19/2015
SPECIFICATIE	SEMNATURA	SCARA	TITLU PROIECT :	FAZA
SEF PROIECT	ARH. SILVIA MEDRIHAN	1:100	LUCRARI DE REABILITARE CAMIN G	-
PROIECTAT	ARH. SILVIA MEDRIHAN	DATA	JUD.GALATI, MUN. GALATI, STR.DOMNEASCA, NR.155	PT+DE
DESENAT		2015	CAMIN G	NR.PLANSA
			GRUP SANITAR PLAN ETAJ 1,2,3,4	A10
			SITUATIE PROPUA	

MEMBRANA CU ELASTOMER, ARMATA CU TESATURA DIN FIBRE DE STICLA  
 STRAT DE DIFUZIE DIN IMPASLITURA DIN FIBRE DE STICLA BITUMATA 3.00 MM (ORIZ. SI VERT.)  
 MEMBRANA AUTOPORTANTA CU GRANULE CERAMICE CU GROS. 3.00MM (ORIZONAL)  
 SAPA DIN MORTAR DE CEMENT M1001 DE 3CM GROS. ARMATA CU PLASA SUDATA  $\phi$ 4/150MM  
 TERMOIZOLATIE DE 8CM GROSIME DIN PLACI DE VATA MINERALA  
 BARIERA CONTRA VAPORILOR  
 STRAT DE EGALIZARE DIN MORTAR M1001 CU ROSTURI DE DILATATIE 3X3M  
 PLANSEU BETON  
 TENCUIALA



PARDOSEALA GREESIE  
 PARDOSEALA BETON B150  
 FOIE POLIETILENA  
 PAT DE BALAST  
 UMPLUTURA BALAST

**SECTIUNE TRANSVERSALA**



VERIFICAT	PROIECTANT GENERAL		BENEFICIAR :	NR.PROIECT
	<b>S.C. PROSTAR CONSTRUCT S.R.L.</b>		<b>UNIVERSITATEA "DUNAREA DE JOS"</b>	19/2015
	PROIECTANT DE SPECIALITATE - B.I.A. SILVIA MEDRIHAN		TITLU PROIECT :	FAZA
SPECIFICATIE		SEMNATURA	SCARA	
SEF PROIECT	ARH. SILVIA MEDRIHAN	<i>[Signature]</i>	1:100	
PROIECTAT	ARH. SILVIA MEDRIHAN		DATA	
DESEINAT			2015	
			TITLU PLANSA :	NR.PLANSA
			<b>CAMIN G</b>	A11
			<b>SECTIUNE TRANSVERSALA</b>	





fatada laterala stanga




fatada laterala dreapta



VERIFICAT	PROIECTANT GENERAL <b>S.C. PROSTAR CONSTRUCT S.R.L.</b>			BENEFICIAR :	NR.PROIECT
	PROIECTANT DE SPECIALITATE - B.I.A. SILVIA MEDRIHAN			<b>UNIVERSITATEA "DUNAREA DE JOS"</b> <b>DIN GALATI</b>	- 19/2015
SPECIFICATIE		SEMNATURA	SCARA	TITLU PROIECT :	FAZA
SEF PROIECT	ARH. SILVIA MEDRIHAN	<i>[Signature]</i>	1:200	<b>LUCRARI DE REABILITARE CAMIN G</b> JUD.GALATI, MUN. GALATI, STR.DOMNEASCA, NR.155	- P.T.+DE
PROIECTAT	ARH. SILVIA MEDRIHAN		DATA	TITLU PLANSA :	NR.PLANSA
DEENAT			2015	<b>CAMIN G</b> <b>fatada laterala stanga</b> <b>fatada laterala dreapta</b>	A12



fatada principala

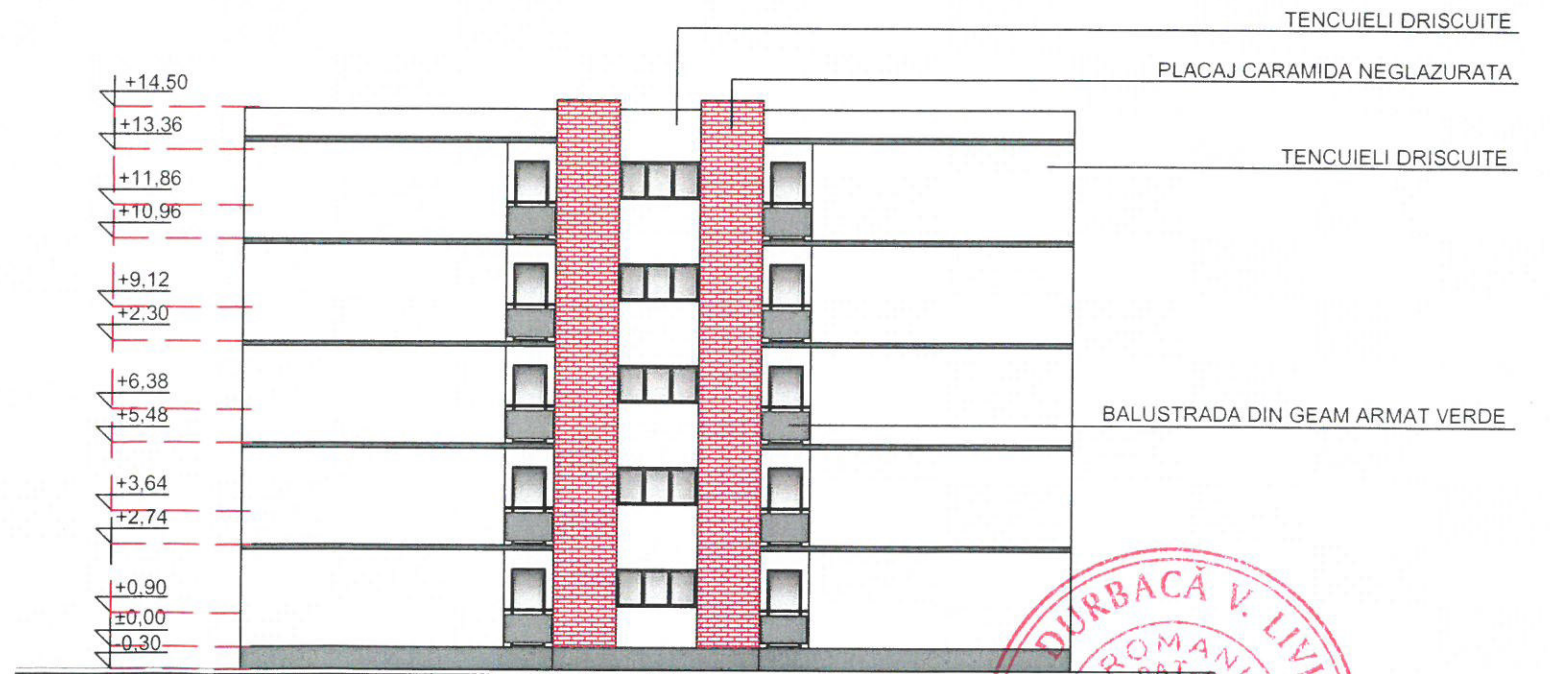

fatada secundara



VERIFICAT				
PROIECTANT GENERAL <b>S.C. PROSTAR CONSTRUCT S.R.L.</b>				BENEFICIAR : <b>UNIVERSITATEA "DUNAREA DE JOS" DIN GALATI</b>
PROIECTANT DE SPECIALITATE - B.I.A. SILVIA MEDRIHAN				NR.PROIECT - 19/2015
SPECIFICATIE		SEMNATURA	SCARA	TITLU PROIECT :
SEF PROIECT	ARH. SILVIA MEDRIHAN	<i>Silvia Medrihan</i>	1:200	<b>LUCRARI DE REABILITARE CAMIN G</b>
PROIECTAT	ARH. SILVIA MEDRIHAN		DATA	JUD.GALATI, MUN. GALATI, STR.DOMNEASCA, NR.155
DESENAT			2015	TITLU PLANSA : <b>CAMIN G</b> fatada principala fatada secundara
				FAZA - P.T.+DE
				NR.PLANSA A13