


GRUP SANITAR PLAN PARTER SITUATIE PROPUA

- corp de iluminat existent
- corp de iluminat etans tip FIDA - nou
- corp de iluminat neetans tip FIDA - nou
- ⌞ intrerupator iluminat - nou
- instalatie existenta

1. REFACEREA INSTALATIILOR SANITARE SI INLOCUIREA TEVELOR EXISTENTE CU TEAVA PPR
2. REFACERE PLACAJ DIN FAIANTA LA PERETII GRUPURILOR SANITARE
3. REFACERE STRAT SUPTOR PENTRU PARDOSELI
4. REFACERE PARDOSELI DIN GRESIE PORTELANATA ANTIDERAPANTA
5. INLOCUIRE USI INTERIOARE SI USI DIN TAMPLARIE TERMOPAN PVC
6. INLOCUIRE SIFOANE DE PARDOSEALA CU SISTEM DE RIGOLE
7. ZUGRAVELI SI VOPSITORII INTERIOARE
8. INLOCUIRE OBIECTE SANITARE (OGLINZI, LAVOARE, ETAJERE, BATERII AMESTECATOARE, ETC.)
9. INLOCUIRE CORPURI DE ILUMINAT SI COMUTATOARE
10. CONFECTIONAT BLAT-SUPTOR PENTRU LAVOARE
11. INLOCUIRE CABINE DUS
12. INLOCUIRE RADIATOARE
13. MONTANT TAVAN PVC LA DUSURI
14. MONTARE PARCHET LAMINAT IN SALILE DE LECTURA
15. REPARARE SISTEM VENTILATIE NATURALA (COLOANELE DE AERISIRE A CAMINULUI)
16. MONTARE AERISIRI PENTRU COLOANELE DE AERISIRE A CAMINULUI (VENTILATOR AERIAN FABRICAT DIN INOX)



VERIFICAT	PROIECTANT GENERAL S.C. PROSTAR CONSTRUCT S.R.L.		BENEFICIAR : UNIVERSITATEA "DUNAREA DE JOS" DIN GALATI	NR.PROIECT - 19/2015
SPECIFICATIE	SEMNATURA	SCARA	TITLU PROIECT : LUCRARI DE REABILITARE CAMIN G	FAZA -
SEF PROIECT	ARH. SILVIA MEDRIHAN	1:100	JUD.GALATI, MUN. GALATI, STR.DOMNEASCA, NR.155	P.T.+DE
PROIECTAT	SING. IONEL COADA	DATA	TITLU PLANSA : CAMIN G GRUP SANITAR PLAN PARTER	NR.PLANSA
DESENAT		2015	instalatie de iluminat	IE 1

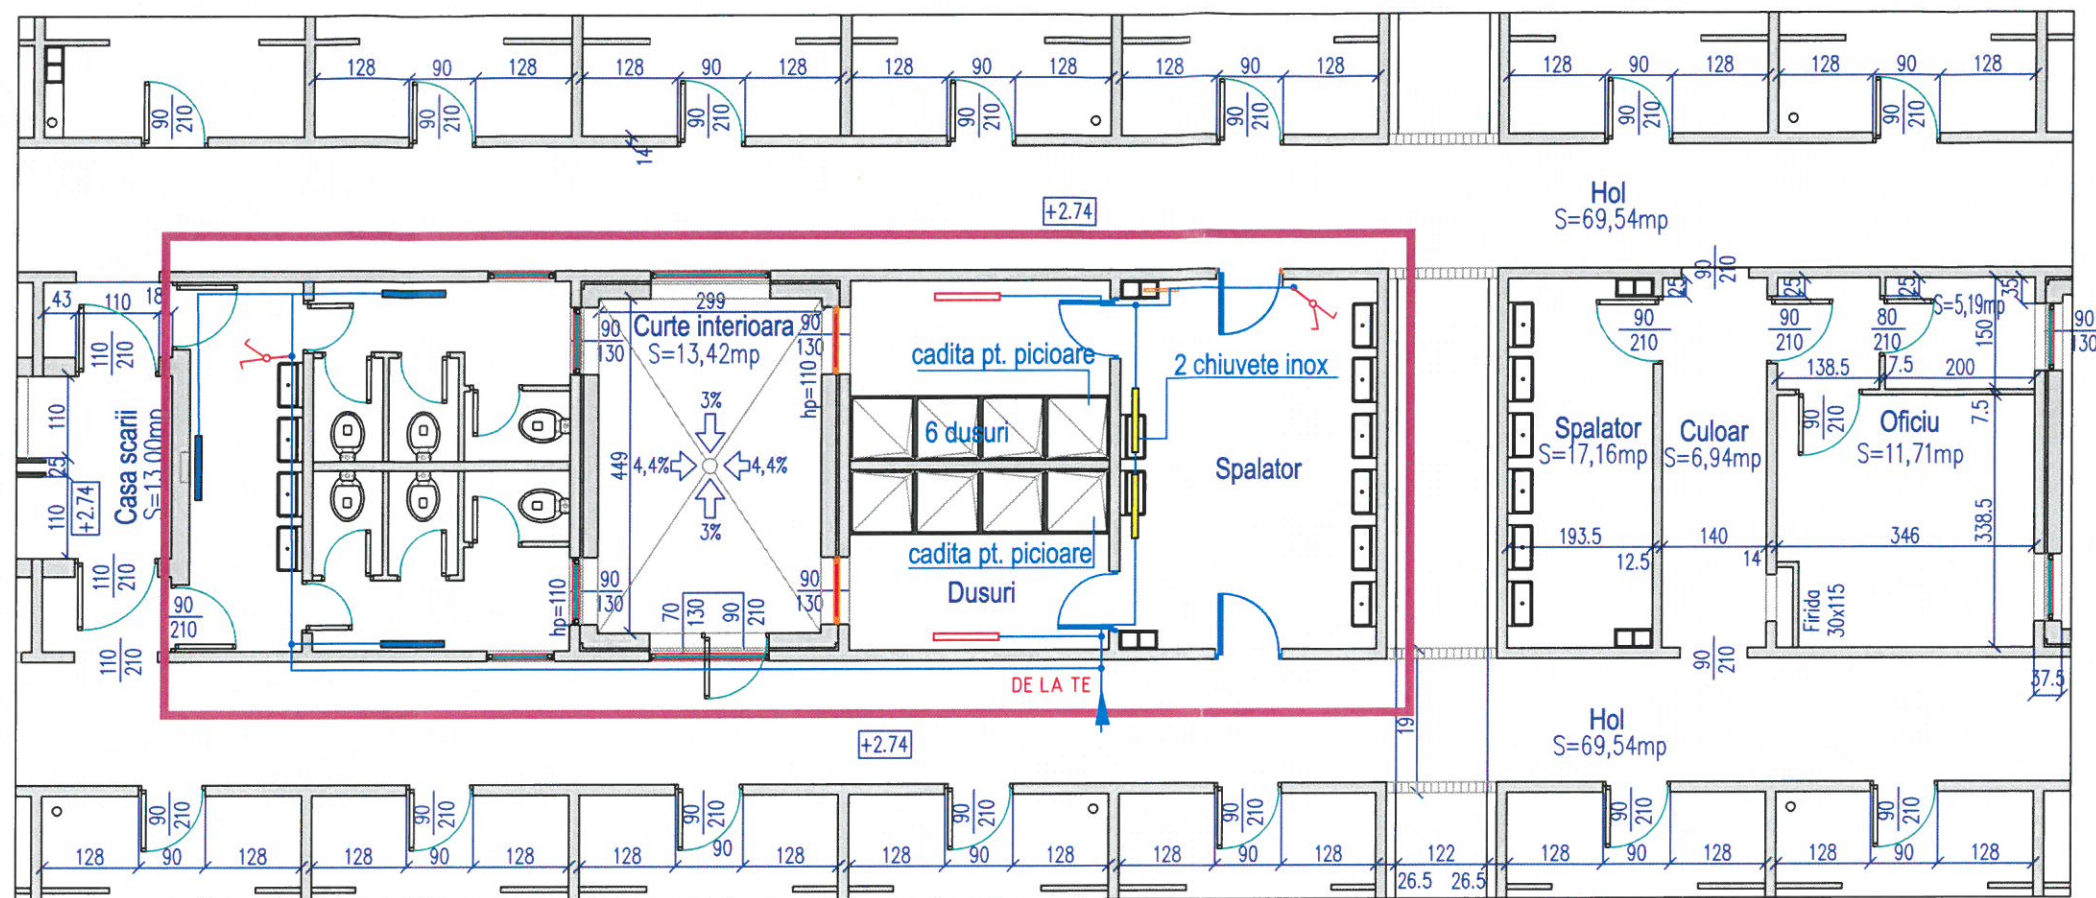

PLAN ETAJ 1,2,3,4 SITUATIE PROPUA

- corp de iluminat existent
- corp de iluminat etans tip FIDA - nou
- corp de iluminat neetans tip FIDA - nou
- ⚡ intrerupator iluminat - nou
- instalatie existenta

1. REFACEREA INSTALATIILOR SANITARE SI INLOCUIREA TEVELOR EXISTENTE CU TEAVA PPR
2. REFACERE PLACAJ DIN FAIANTA LA PERETII GRUPURILOR SANITARE
3. REFACERE STRAT SUPTOR PENTRU PARDOSELI
4. REFACERE PARDOSELI DIN GRESIE PORTELANATA ANTIDERAPANTA
5. INLOCUIRE USI INTERIOARE SI USI DIN TAMPLARIE TERMOPAN PVC
6. INLOCUIRE SIFOANE DE PARDOSEALA CU SISTEM DE RIGOLE
7. ZUGRAVELI SI VOPSITORII INTERIOARE
8. INLOCUIRE OBIECTE SANITARE (OGLINZI, LAVOARE, ETAJERE, BATERII AMESTECATOARE, ETC.)
9. INLOCUIRE CORPURI DE ILUMINAT SI COMUTATOARE
10. CONFECTIONAT BLAT-SUPPORT PENTRU LAVOARE
11. INLOCUIRE CABINE DUS
12. INLOCUIRE RADIATOARE
13. MONTANT TAVAN PVC LA DUSURI
14. MONTARE PARCHET LAMINAT IN SALILE DE LECTURA
15. REPARARE SISTEM VENTILATIE NATURALA (COLOANELE DE AERISIRE A CAMINULUI)
16. MONTARE AERISIRI PENTRU COLOANELE DE AERISIRE A CAMINULUI (VENTILATOR AERIAN FABRICAT DIN INOX)



VERIFICAT	PROIECTANT GENERAL S.C. PROSTAR CONSTRUCT S.R.L.		BENEFICIAR : UNIVERSITATEA "DUNAREA DE JOS" DIN GALATI	NR.PROIECT - 19/2015
SPECIFICATIE	PROIECTANT DE SPECIALITATE - B.I.A. SILVIA MEDRIHAN		TITLU PROIECT : LUCRARI DE REABILITARE CAMIN G	FAZA -
SEF PROIECT	ARH. SILVIA MEDRIHAN	SEMNA TURA <i>[Signature]</i>	JUD.GALATI, MUN. GALATI, STR.DOMNEASCA, NR.155	P.T.+DE
PROIECTAT	SING. IONEL COADA	DATA 2015	TITLU PLANSA : CAMIN G GRUP SANITAR PLAN ETAJ 1,2,3,4 instalatie de iluminat	NR.PLANSA IE 2
DESENAT				