

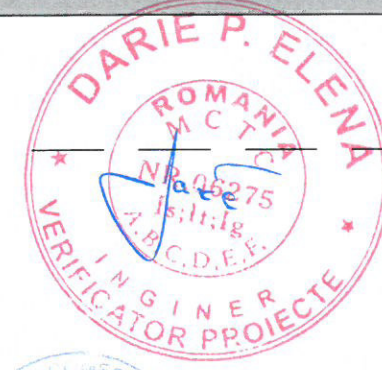


LEGENDA

- conducta apa rece — PP
- conducta apa calda — PP
- conducta canalizare — PVC
- PC piesa de curatire
- Ri robinet inchidere
- SP sifon de pardoseala
- V4 coloana ventilatie

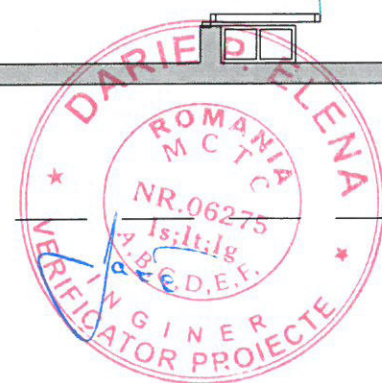



VERIFICAT				BENEFICIAR :	UNIVERSITATEA "DUNAREA DE JOS"	NR.PROIECT — 15/2015
PROIECTANT GENERAL	S.C. PROSTAR CONSTRUCT S.R.L.					
	PROIECTANT DE SPECIALITATE — B.I.A. SILVIA MEDRIHAN					
SPECIFICATIE	NUME	SEM NATURA	SCARA	TITLU PROIECT :	LUCRARI DE REABILITARE CAMIN G	FAZA — PT+DE
SEF PROIECT	ARH. SILVIA MEDRIHAN	<i>Silvia Medrihan</i>	1:50		JUD.GALATI, MUN. GALATI, STR.DOMNEASCA, NR.155	
PROIECTAT	ING. VALERIU DULGHERU	<i>Valeriu Dulgheru</i>	DATA	TITLU PLANSA :	CAMIN G	NR.PLANSA
DESENAT	ING. VALERIU DULGHERU	<i>Valeriu Dulgheru</i>	2015		GRUP SANITAR PLAN PARTER —instalatii sanitare si termice—	TS 1

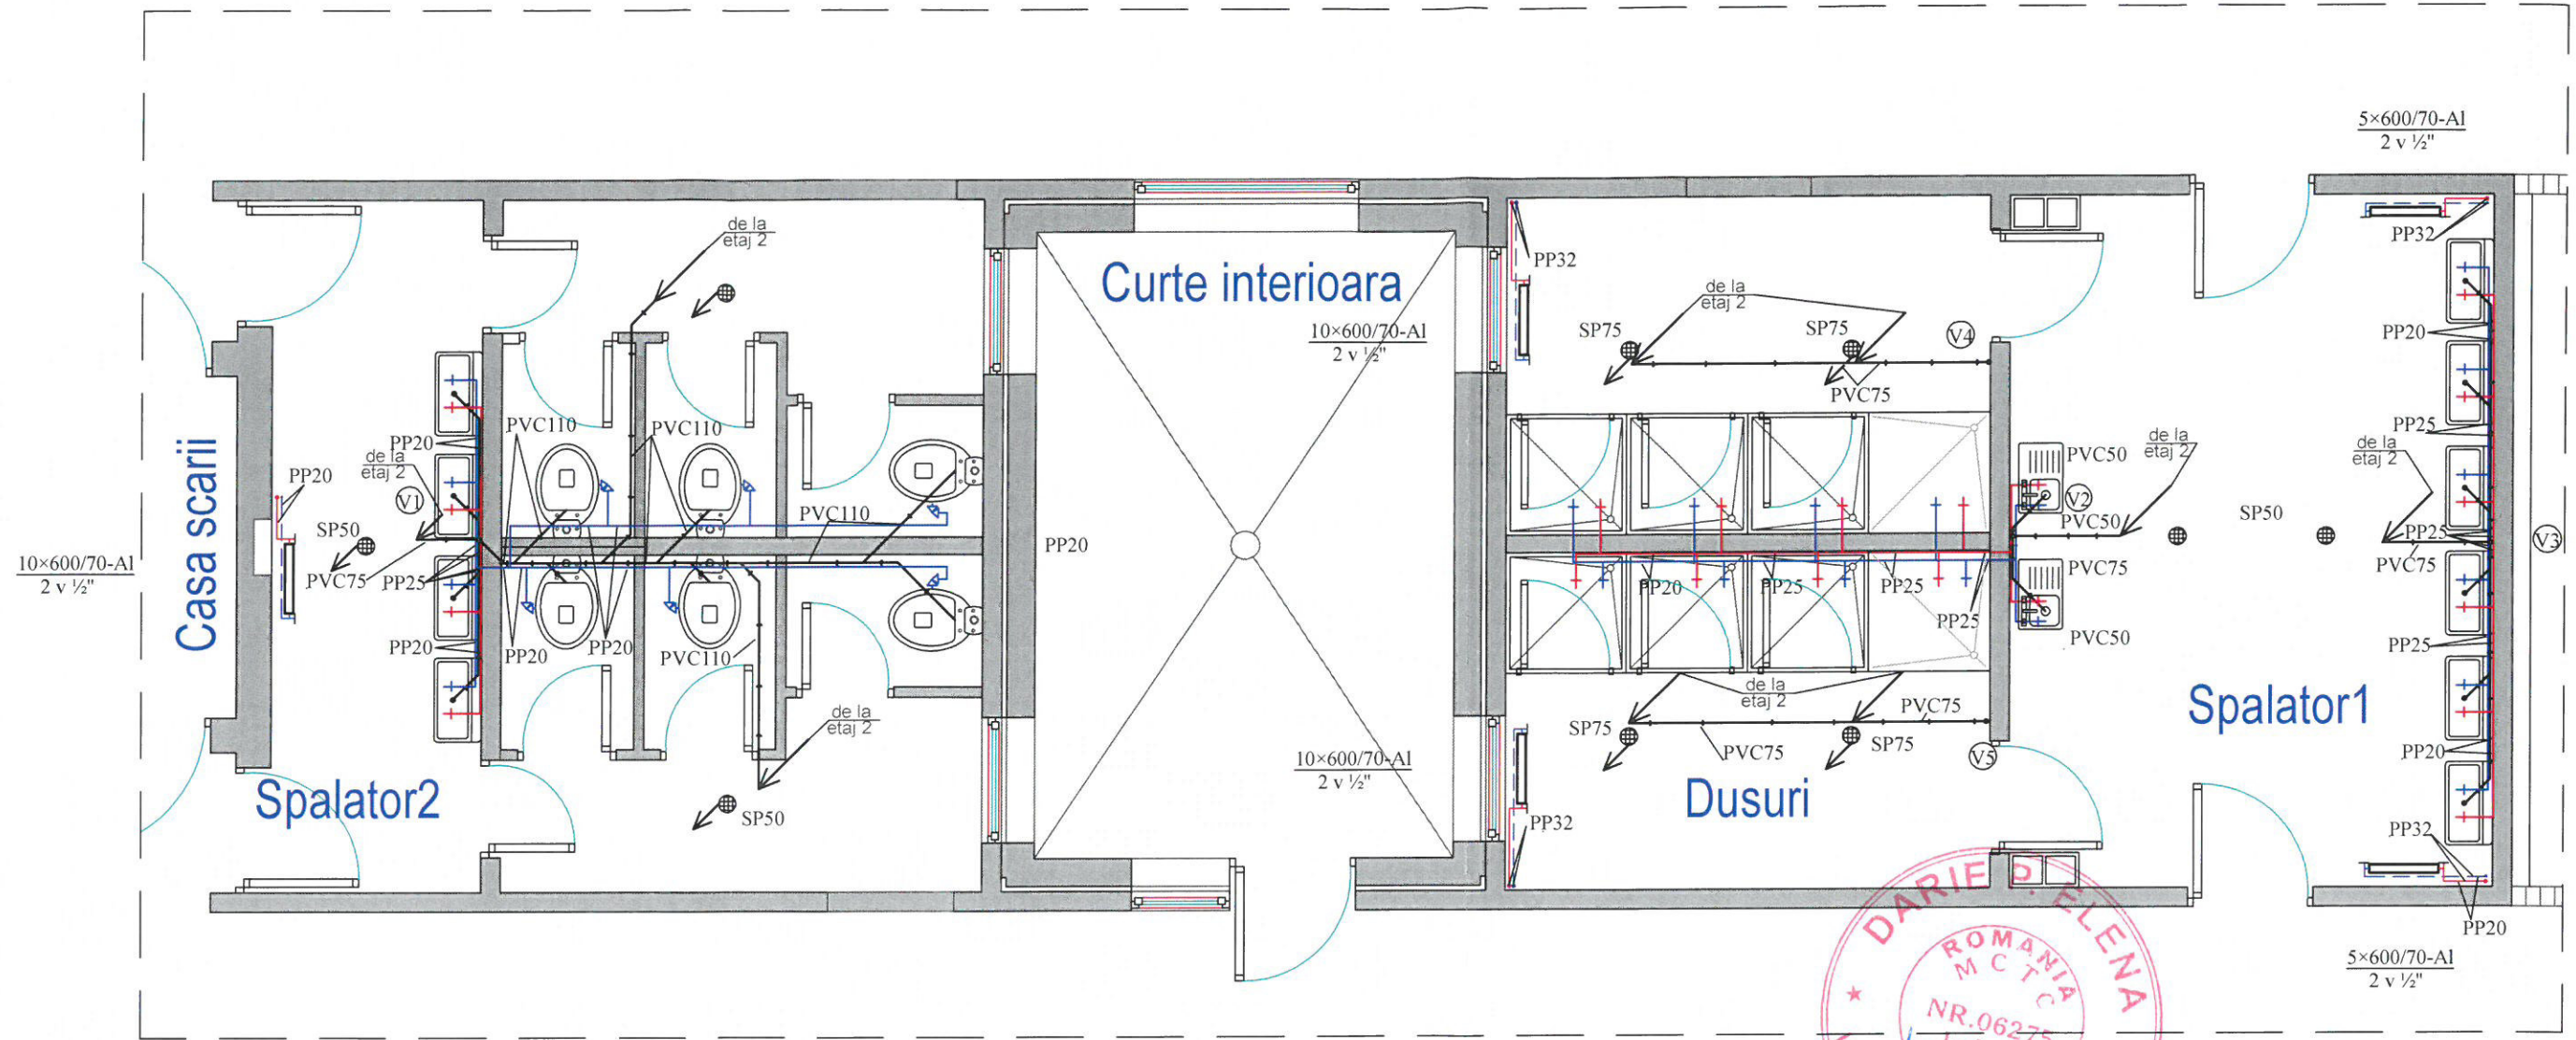

LEGENDA

- conducta apa rece — PP
- conducta apa calda — PP
- conducta canalizare — PVC
- PC piesa de curatire
- Ri robinet inchidere
- SP sifon de pardoseala
- V4 coloana ventilatie


VERIFICAT					
PROIECTANT GENERAL S.C. PROSTAR CONSTRUCT S.R.L.			BENEFICIAR : UNIVERSITATEA "DUNAREA DE JOS"		NR.PROIECT — 15/2015
PROIECTANT DE SPECIALITATE — B.I.A. SILVIA MEDRIHAN			TITLU PROIECT : LUCRARI DE REABILITARE CAMIN G JUD.GALATI, MUN. GALATI, STR.DOMNEASCA, NR.155		FAZA — PT+DE
SPECIFICATIE	NUME	SEMNATURA	SCARA	TITLU PLANSĂ : CAMIN G GRUP SANITAR PLAN ETAJ 1 —instalatii sanitare si termice—	TS 2
SEF PROIECT	ARH. SILVIA MEDRIHAN	<i>[Signature]</i>	1:50		
PROIECTAT	ING. VALERIU DULGHERU	<i>[Signature]</i>	DATA		
DESENAT	ING. VALERIU DULGHERU	<i>[Signature]</i>	2015		

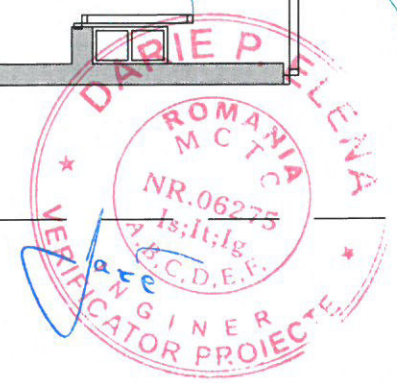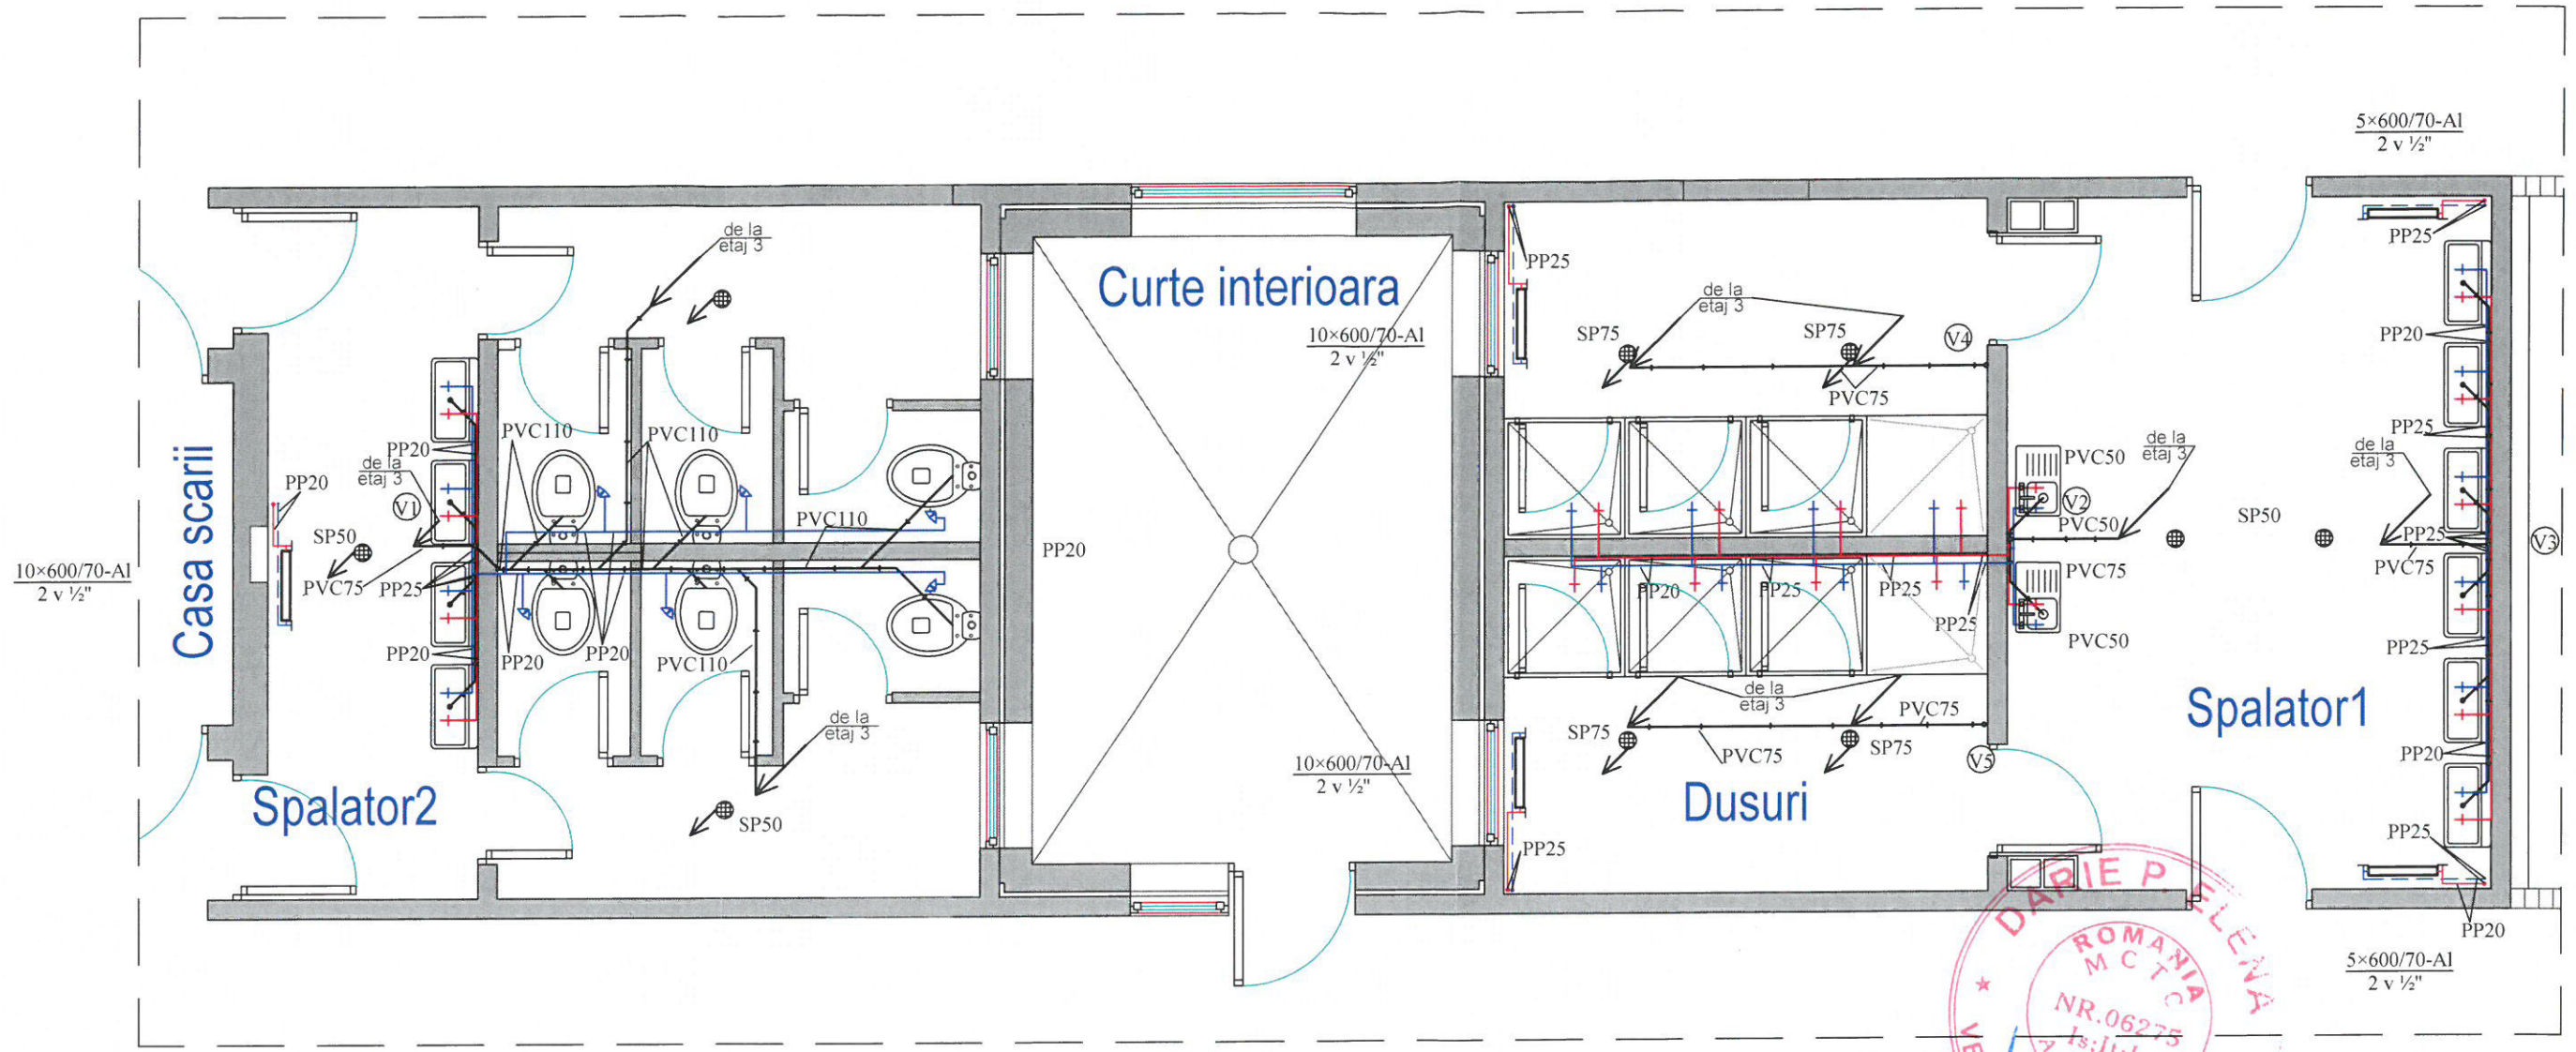

LEGENDA

- conducta apa rece — PP
- conducta apa calda — PP
- conducta canalizare — PVC
- PC piesa de curatire
- Ri robinet inchidere
- SP sifon de pardoseala
- ⊙ V4 coloana ventilatie

VERIFICAT				BENEFICIAR :	NR.PROIECT
PROIECTANT GENERAL	S.C. PROSTAR CONSTRUCT S.R.L.			UNIVERSITATEA "DUNAREA DE JOS"	—
PROIECTANT DE SPECIALITATE	B.I.A. SILVIA MEDRIHAN				15/2015
SPECIFICATIE	NUME	SEMNATURA	SCARA	TITLU PROIECT :	FAZA
SEF PROIECT	ARH. SILVIA MEDRIHAN	<i>Silvia</i>	1:50	LUCRARI DE REABILITARE CAMIN G	—
PROIECTAT	ING. VALERIU DULGHERU	<i>Valeriu</i>	DATA	JUD.GALATI, MUN. GALATI, STR.DOMNEASCA, NR.155	PT+DE
DESENAT	ING. VALERIU DULGHERU	<i>Valeriu</i>	2015	TITLU PLANSA :	NR.PLANSA
				CAMIN G	—
				GRUP SANITAR PLAN ETAJ 2	TS 3
				—instalatii sanitare si termice—	

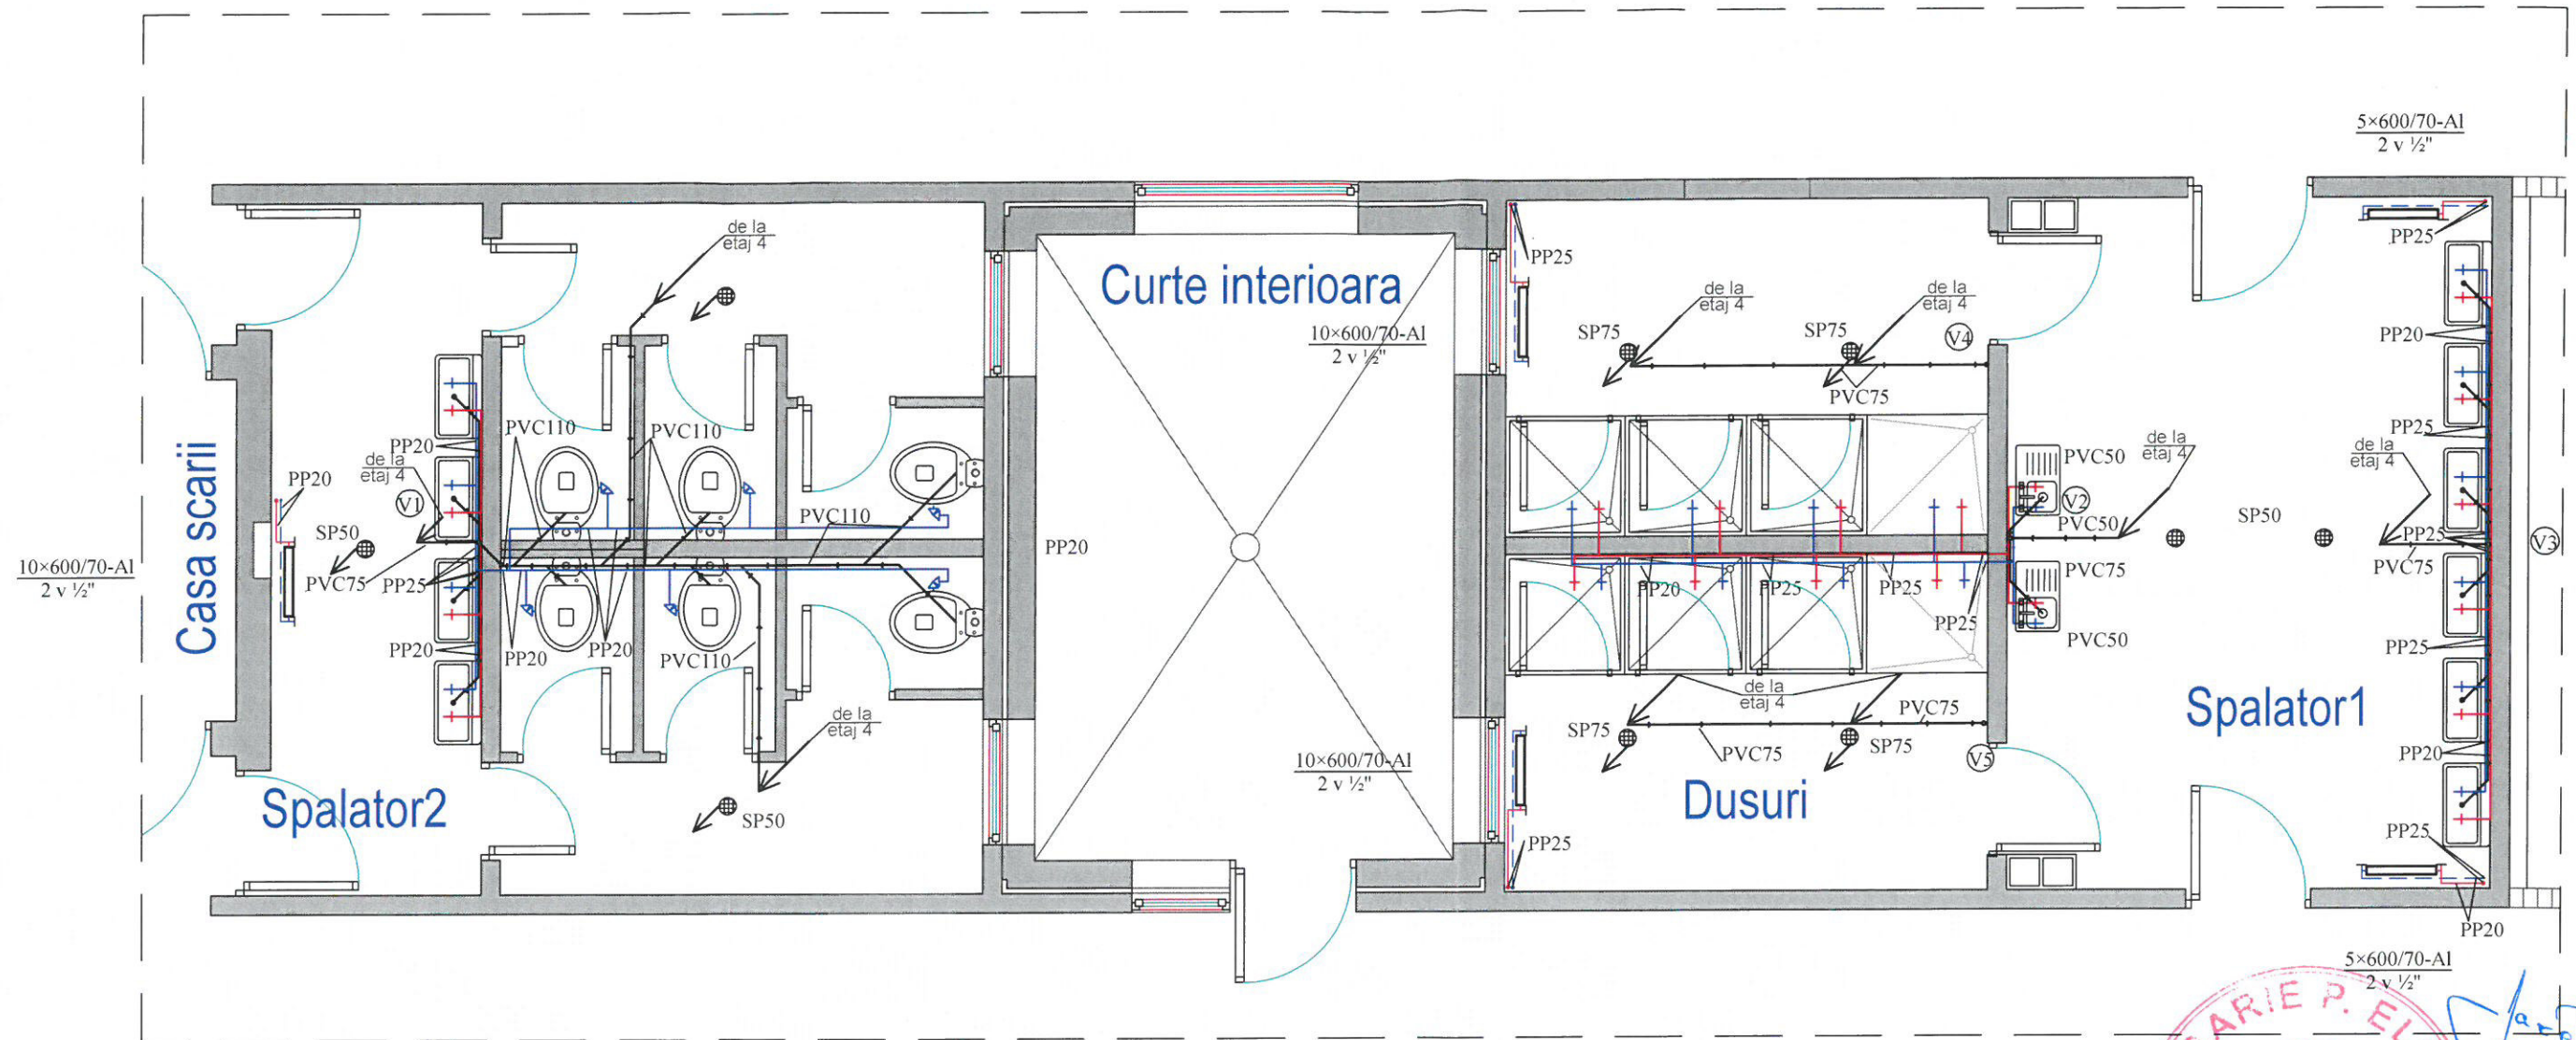


LEGENDA

- conducta apa rece — PP
- conducta apa calda — PP
- conducta canalizare — PVC
- PC piesa de curatire
- Ri robinet inchidere
- SP sifon de pardoseala
- V4 coloana ventilatie

CARIE P. ELENA
 ROMANIA
 M.C.T.C.
 NR.06275
 Is:it:lg
 A.B.C.D.E.F.
INGINER VERIFICATOR PROIECTE
 Ordin nr.12/2009
SILVIA MEDRIHAN
 Nr. 23992528
 Individual de Amaterizari

SOCIETATEA COMERCIALA
PROSTAR CONSTRUCT S.R.L.
 S.R.L.
 J17/1998/2006

VERIFICAT				BENEFICIAR :	UNIVERSITATEA "DUNAREA DE JOS"	NR.PROIECT	-
PROIECTANT GENERAL	S.C. PROSTAR CONSTRUCT S.R.L.						15/2015
PROIECTANT DE SPECIALITATE	B.I.A. SILVIA MEDRIHAN			TITLU PROIECT :	LUCRARI DE REABILITARE CAMIN G	FAZA	-
SPECIFICATIE	NUME	SEMNATURA	SCARA		JUD.GALATI, MUN. GALATI, STR.DOMNEASCA, NR.155		PT+DE
SEF PROIECT	ARH. SILVIA MEDRIHAN	<i>Su</i>	1:50	TITLU PLANSA :	CAMIN G	NR.PLANSA	
PROIECTAT	ING. VALERIU DULGHERU	<i>Valeriu</i>	DATA		GRUP SANITAR PLAN ETAJ 3		
DESENAT	ING. VALERIU DULGHERU		2015		-instalatii sanitare si termice-		TS 4

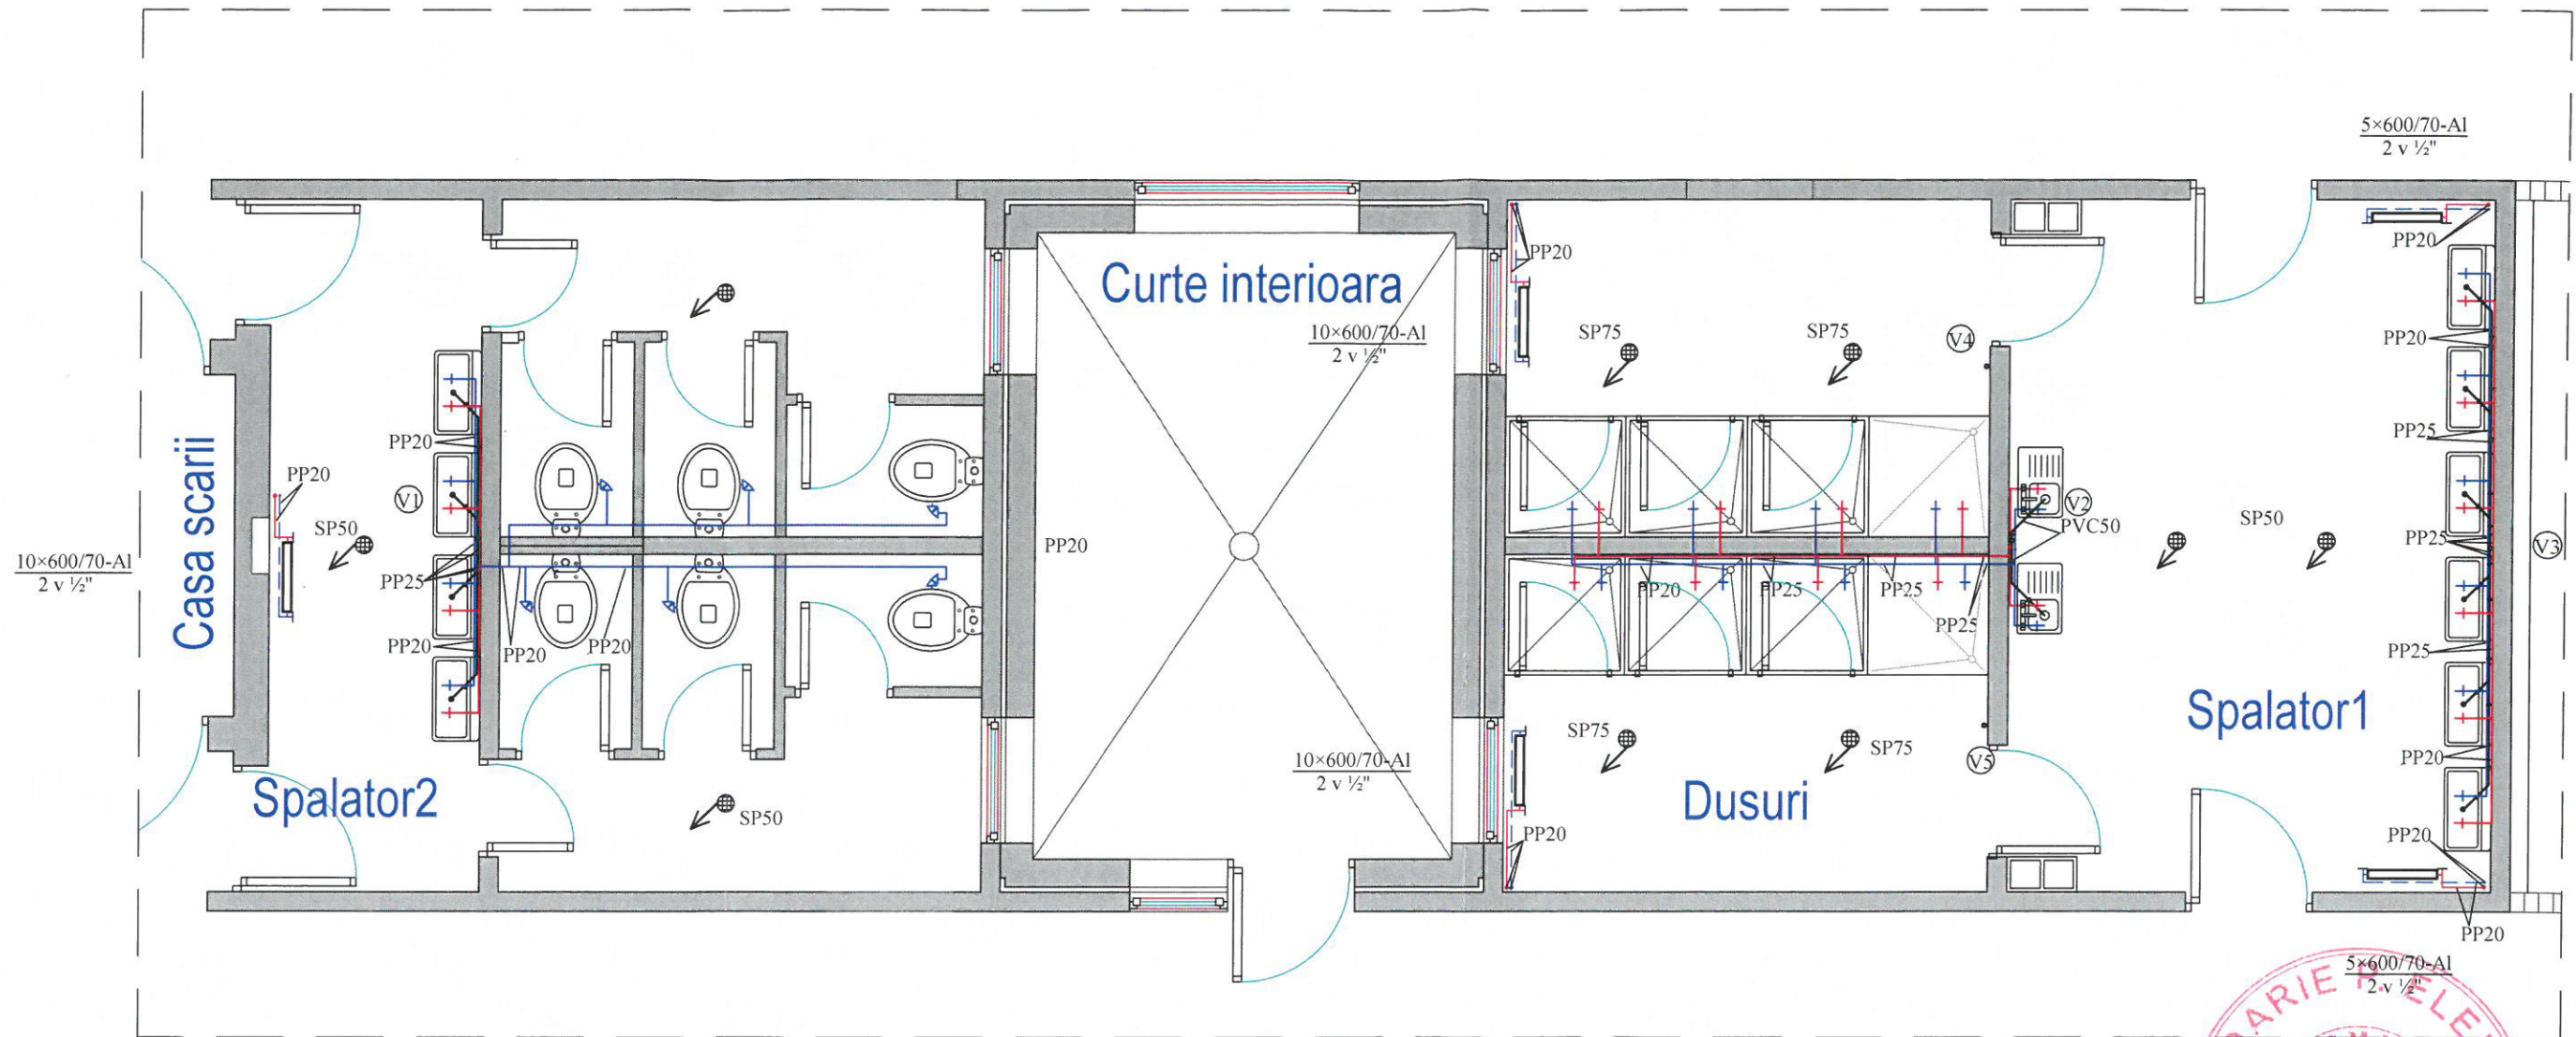



LEGENDA

- conducta apa rece — PP
- conducta apa calda — PP
- conducta canalizare — PVC
- PC piesa de curatire
- Ri robinet inchidere
- SP sifon de pardoseala
- V4 coloana ventilatie



VERIFICAT					
PROIECTANT GENERAL S.C. PROSTAR CONSTRUCT S.R.L. PROIECTANT DE SPECIALITATE - B.I.A. SILVIA MEDRIHAN			BENEFICIAR : UNIVERSITATEA "DUNAREA DE JOS"		NR.PROIECT — 15/2015
SPECIFICATIE	NUME	SEMNATURA	SCARA	TITLU PROIECT : LUCRARI DE REABILITARE CAMIN G JUD.GALATI, MUN. GALATI, STR.DOMNEASCA, NR.155	FAZA — PT+DE
SEF PROIECT	ARH. SILVIA MEDRIHAN	<i>[Signature]</i>	1:50		
PROIECTAT	ING. VALERIU DULGHERU	<i>[Signature]</i>	DATA	TITLU PLANSA : CAMIN G GRUP SANITAR PLAN ETAJ 4 -instalatii sanitare si termice-	NR.PLANSA — TS 5
DESENAT	ING. VALERIU DULGHERU	<i>[Signature]</i>	2015		

(V1)

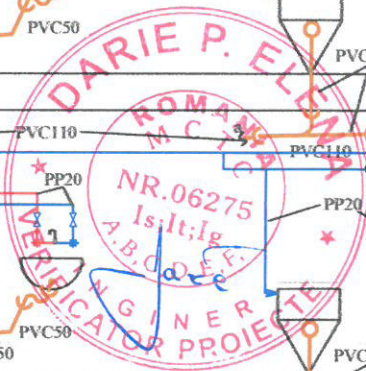
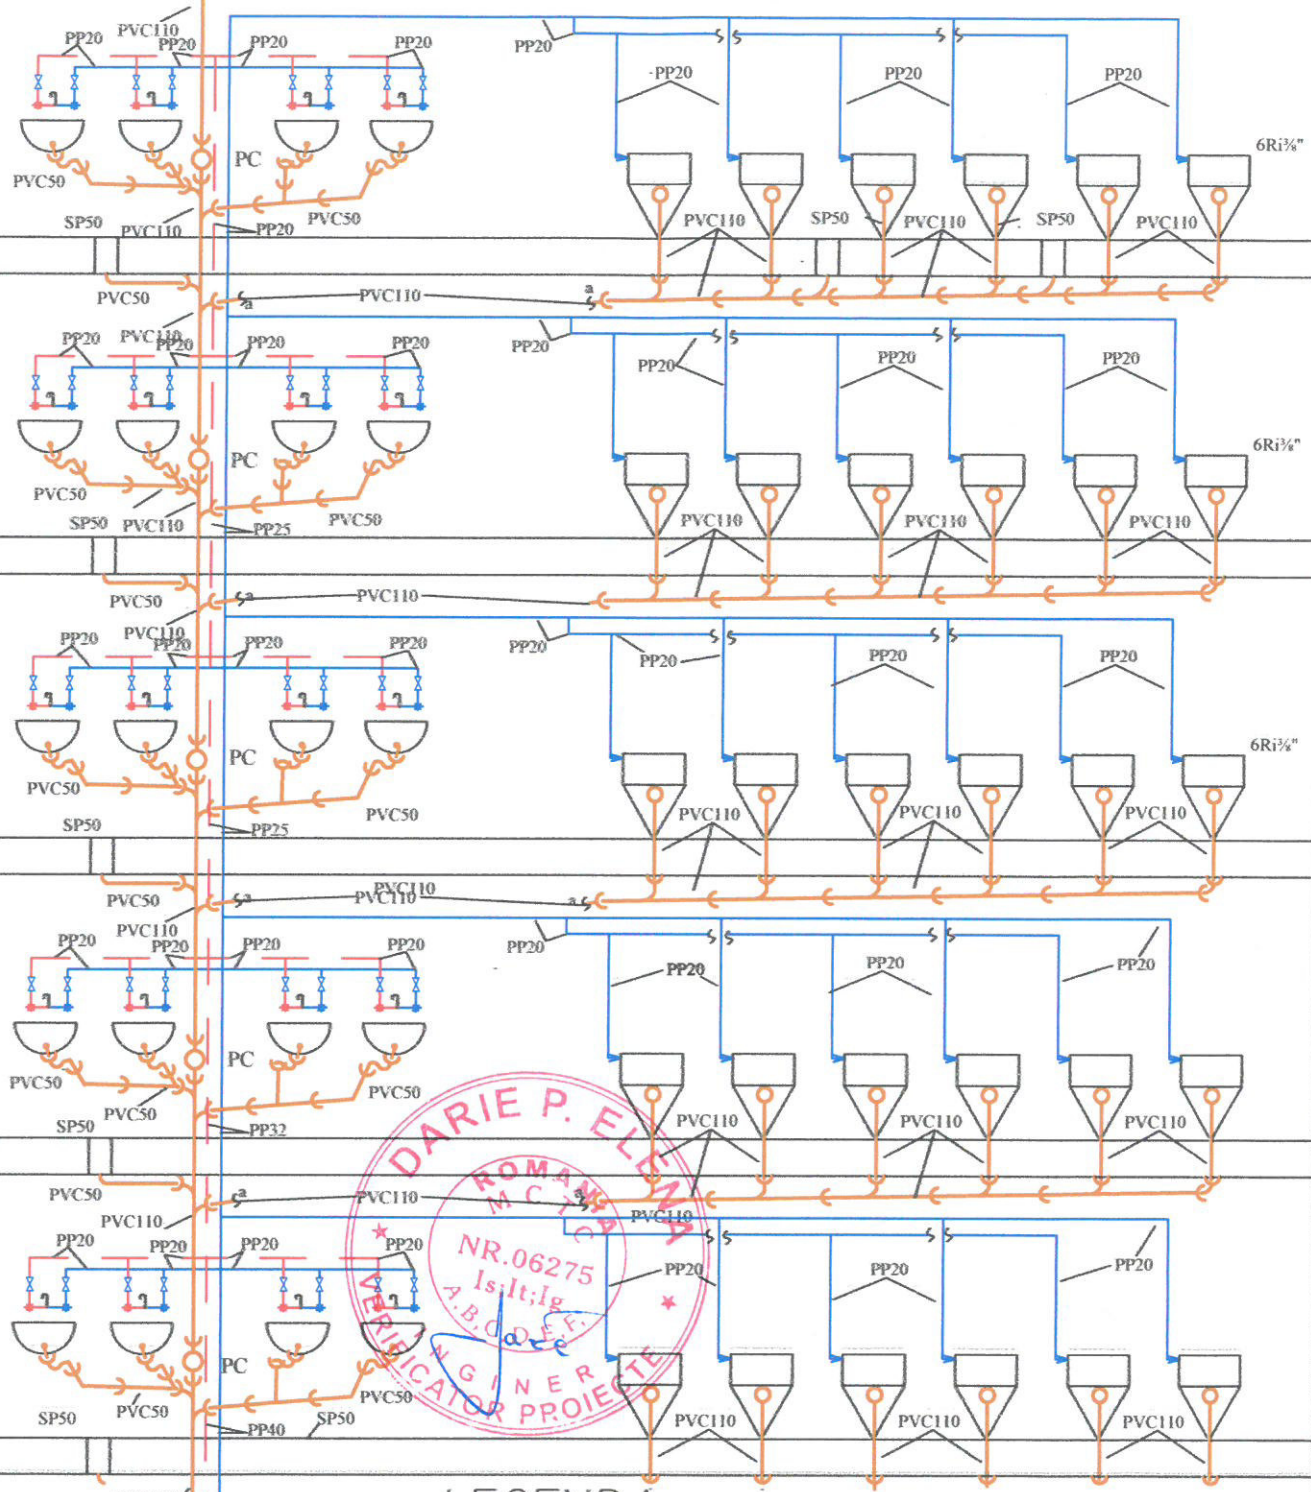


LEGENDA

- conducta apa rece - PP
- conducta apa calda - PP
- conducta canalizare - PVC
- piesa de curatire
- robinet inchidere
- sifon de pardoseala
- coloana ventilatie



VERIFICAT		PROIECTANT GENERAL S.C. PROSTAR CONSTRUCT S.R.L. PROIECTANT DE SPECIALITATE - B.I.A. SILVIA MEDRIHAN		BENEFICIAR : UNIVERSITATEA "DUNAREA DE JOS" DIN GALATI		NR.PROIECT - 15/2015
SPECIFICATIE	NUME	SEMNATURA	SCARA	TITLU PROIECT : LUCRARI DE REABILITARE CAMIN G JUD.GALATI, MUN. GALATI, STR.DOMNEASCA, NR.155		FAZA - P.T.+DE
SEF PROIECT	ARH. SILVIA MEDRIHAN		%	TITLU PLANSA : CAMIN G SCHEMA DE COLOANE - V1 -instalatii sanitare -		NR.PLANSA S 1
PROIECTAT	ING. VALERIU DULGHERU		DATA DEC. 2015			
DESENAT	ING. VALERIU DULGHERU					

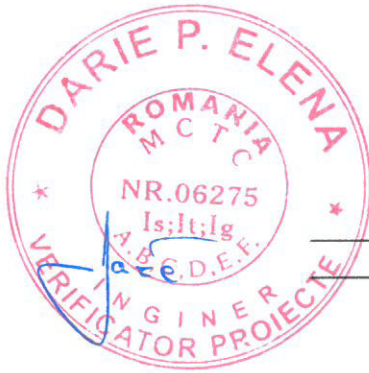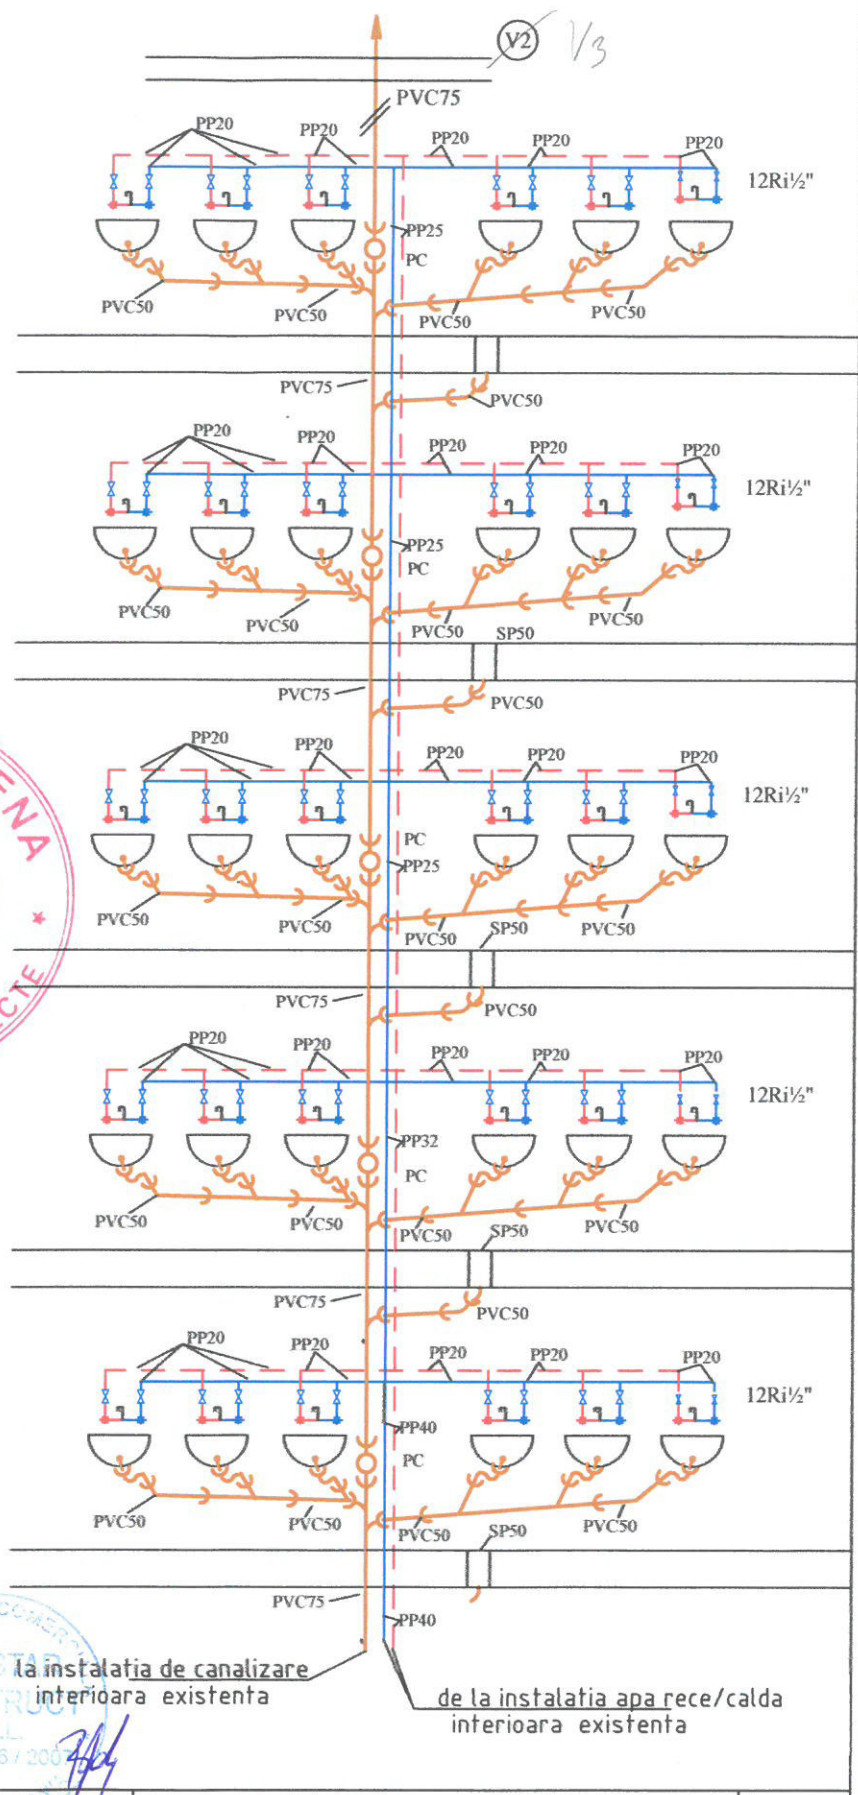

LEGENDA


- conducta apa rece - PP
- conducta apa calda - PP
- conducta canalizare - PVC
- PC piesa de curatire
- Ri robinet inchidere
- SP sifon de pardoseala
- ⊙ V4 coloana ventilatie



la instalatia de canalizare interioara existenta


de la instalatia apa rece/calda interioara existenta

VERIFICAT							
PROIECTANT GENERAL S.C. PROSTAR CONSTRUCT S.R.L. PROIECTANT DE SPECIALITATE - B.I.A. SILVIA MEDRIHAN				BENEFICIAR : UNIVERSITATEA "DUNAREA DE JOS" DIN GALATI		NR.PROIECT - 15/2015	
SPECIFICATIE	NUME	SEMNAFURA	SCARA	TITLU PROIECT : LUCRARI DE REABILITARE CAMIN G JUD.GALATI, MUN. GALATI, STR.DOMNEASCA, NR.155		FAZA - P.T.+DE	
SEF PROIECT	ARH. SILVIA MEDRIHAN		%	TITLU PLANSA : CAMIN G SCHEMA DE COLOANE - V3 -instalatii sanitare -		NR.PLANSA S 2	
PROIECTAT	ING. VALERIU DULGHERU		DATA DEC. 2015				
DESENAT	ING. VALERIU DULGHERU						

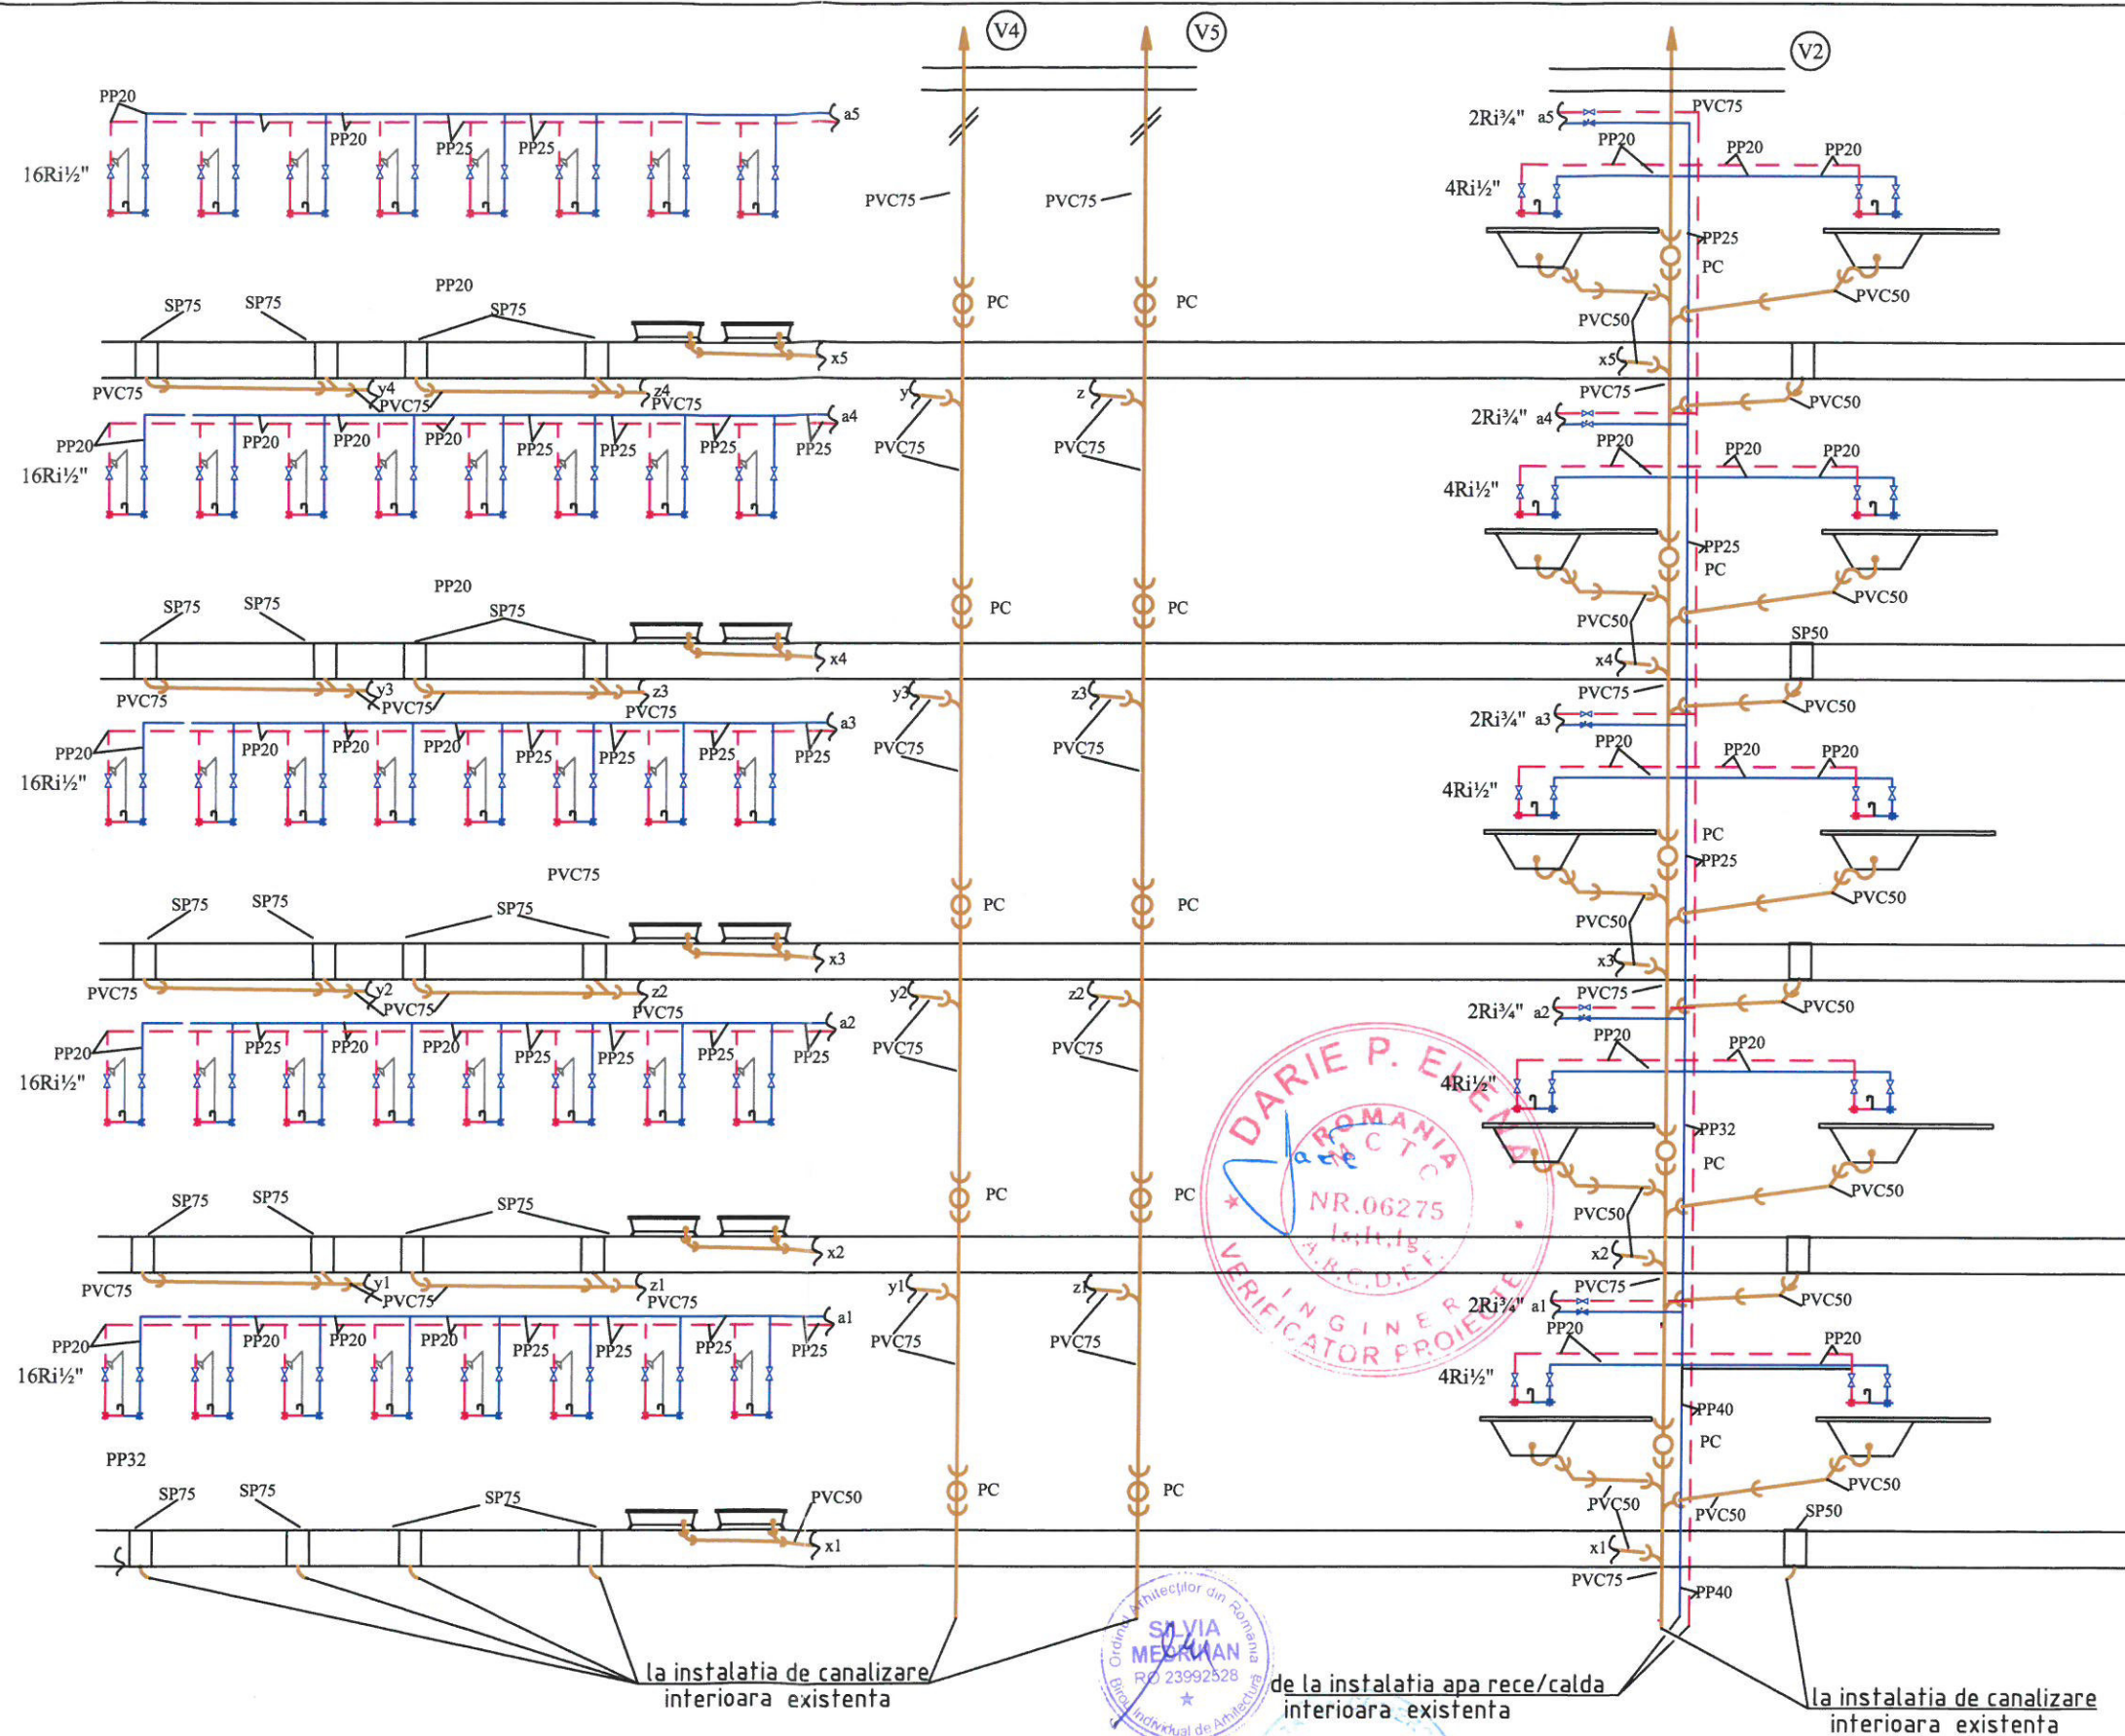

LEGENDA

- conducta apa rece - PP
- conducta apa calda - PP
- conducta canalizare - PVC
- PC piesa de curatire
- Ri robinet inchidere
- SP sifon de pardoseala
- ⊙ coloana ventilatie

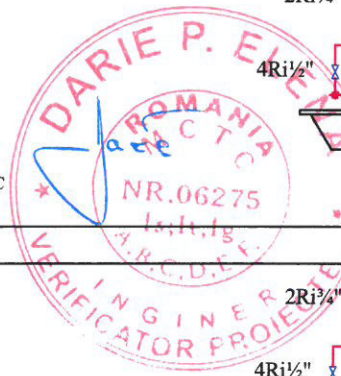

VERIFICAT	PROIECTANT GENERAL S.C. PROSTAR CONSTRUCT S.R.L. PROIECTANT DE SPECIALITATE - B.I.A. SILVIA MEDRIHAN			BENEFICIAR : UNIVERSITATEA "DUNAREA DE JOS" DIN GALATI	NR.PROIECT 15/2015
SPECIFICATIE	NUME	SEMNATURA	SCARA	TITLU PROIECT : LUCRARI DE REABILITARE CAMIN G	FAZA
SEF PROIECT	ARH. SILVIA MEDRIHAN	<i>[Signature]</i>	%	JUD.GALATI, MUN. GALATI, STR.DOMNEASCA, NR.155	P.T.+DE
PROIECTAT	ING. VALERIU DULGHERU	<i>[Signature]</i>	DATA	TITLU PLANSA : CAMIN G	NR.PLANSA
DESENAT	ING. VALERIU DULGHERU	<i>[Signature]</i>	DEC. 2015	SCHEMA DE COLOANE - V2, V4, V5 -instalatii sanitare -	S 3