



Fisa tehnica perete separator customizat Birou Relatii internationale - ERASMUS


intocmit Arh. NICA IONICA-VIORELA

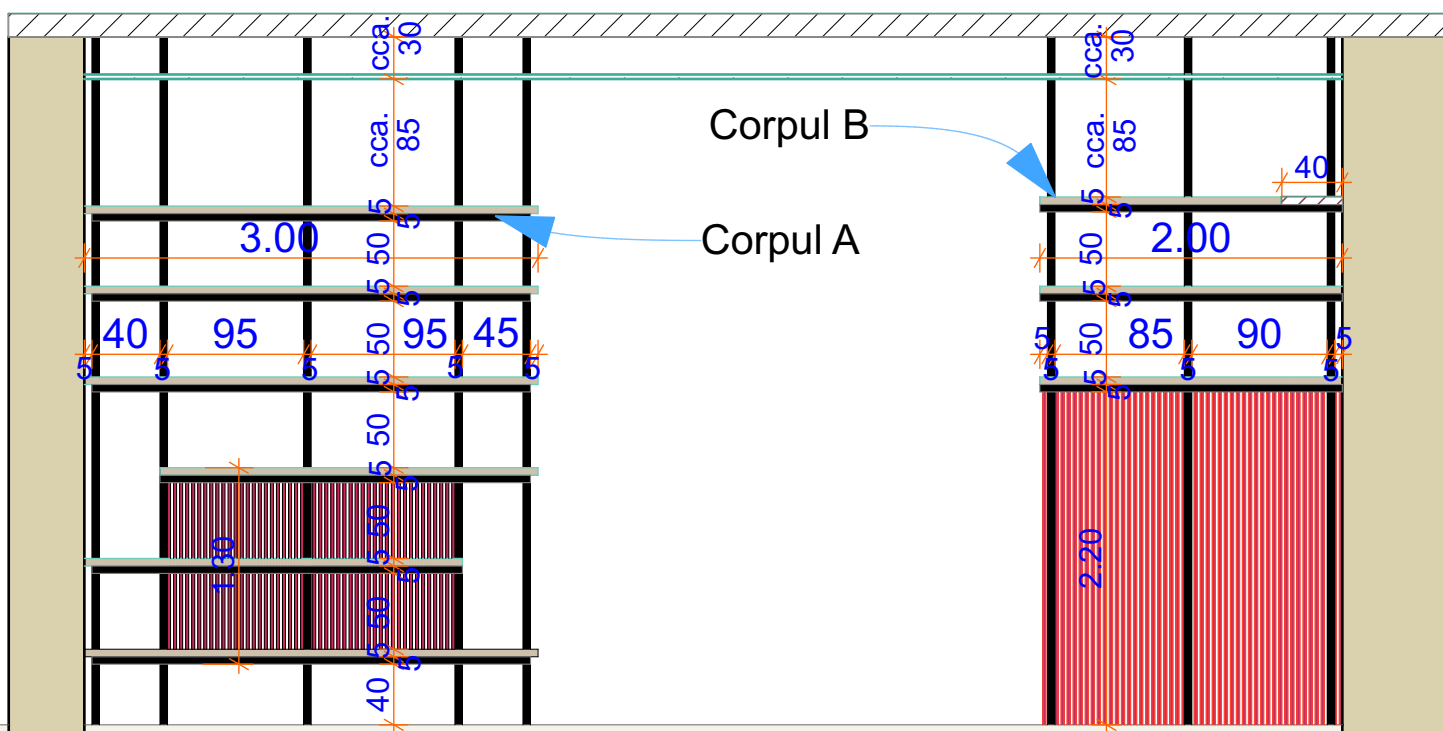

Fisa tehnica perete separator customizat - VEDERE FRONTALA corp A si corp B - scara 1:50

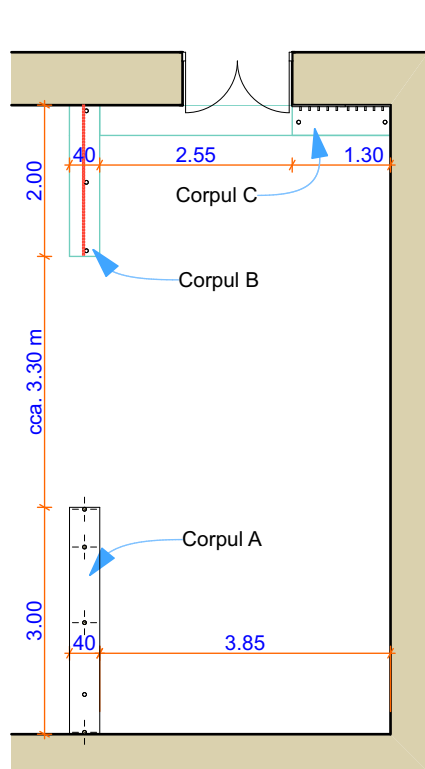

Plan vedere orizontala
elemente customizate - scara 1:100

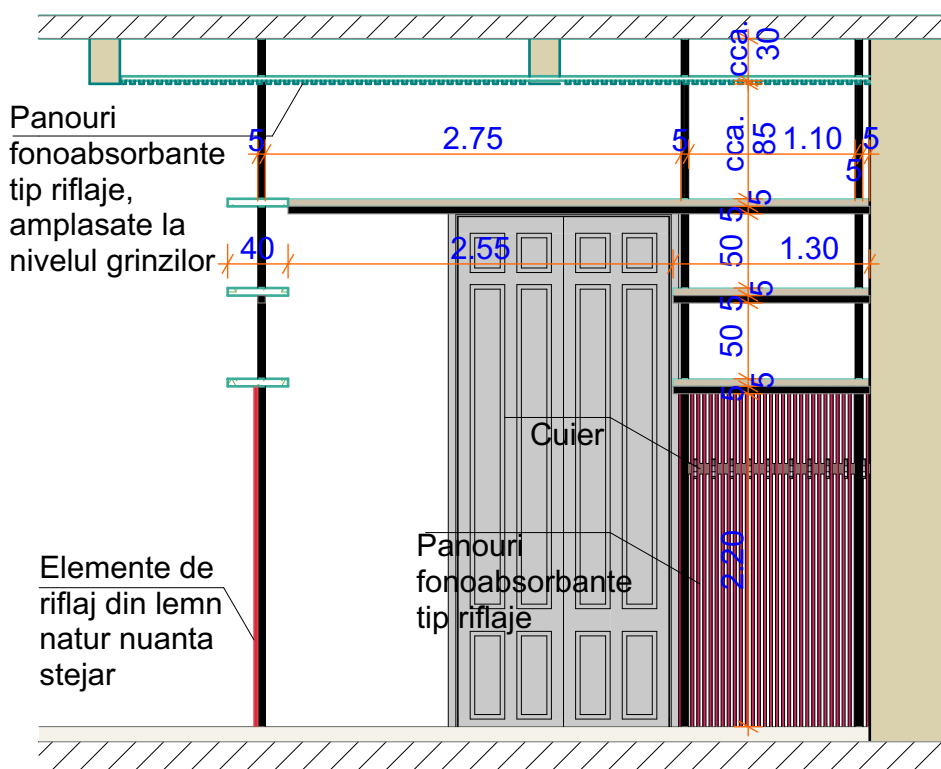

Fisa tehnica zona cuier customizat -
VEDERE FRONTALA Corp C - scara 1:50

Elemente generale, valabile pentru toate corpurile: elemente verticale de rezistenta, din bara metalica vopsita culoarea neagra, elemente orizontale de rezistenta si sustinere rafturi, din bara metalica vopsita culoarea neagra, rafturi din lemn natur stejar, cu o latime de 40 cm. Elementele verticale vor avea inaltimea totala a camerei, fiind prinse in podea si de planseul superior.

Particularitati corp A: elemente de riflaj din lemn natur stejar, amplasate partial, pe o inaltime de 1.30 m.

Particularitati corp B: elemente de riflaj din lemn natur stejar, amplasate partial, pe o inaltime de 2.20 m.

Particularitati corp C: amplasare pe perete de panouri fonoabsorbante tip riflaje, peste care va fi amplasat un cuier din lemn si metal.

Corpurile B si C sunt legate printr-un raft.