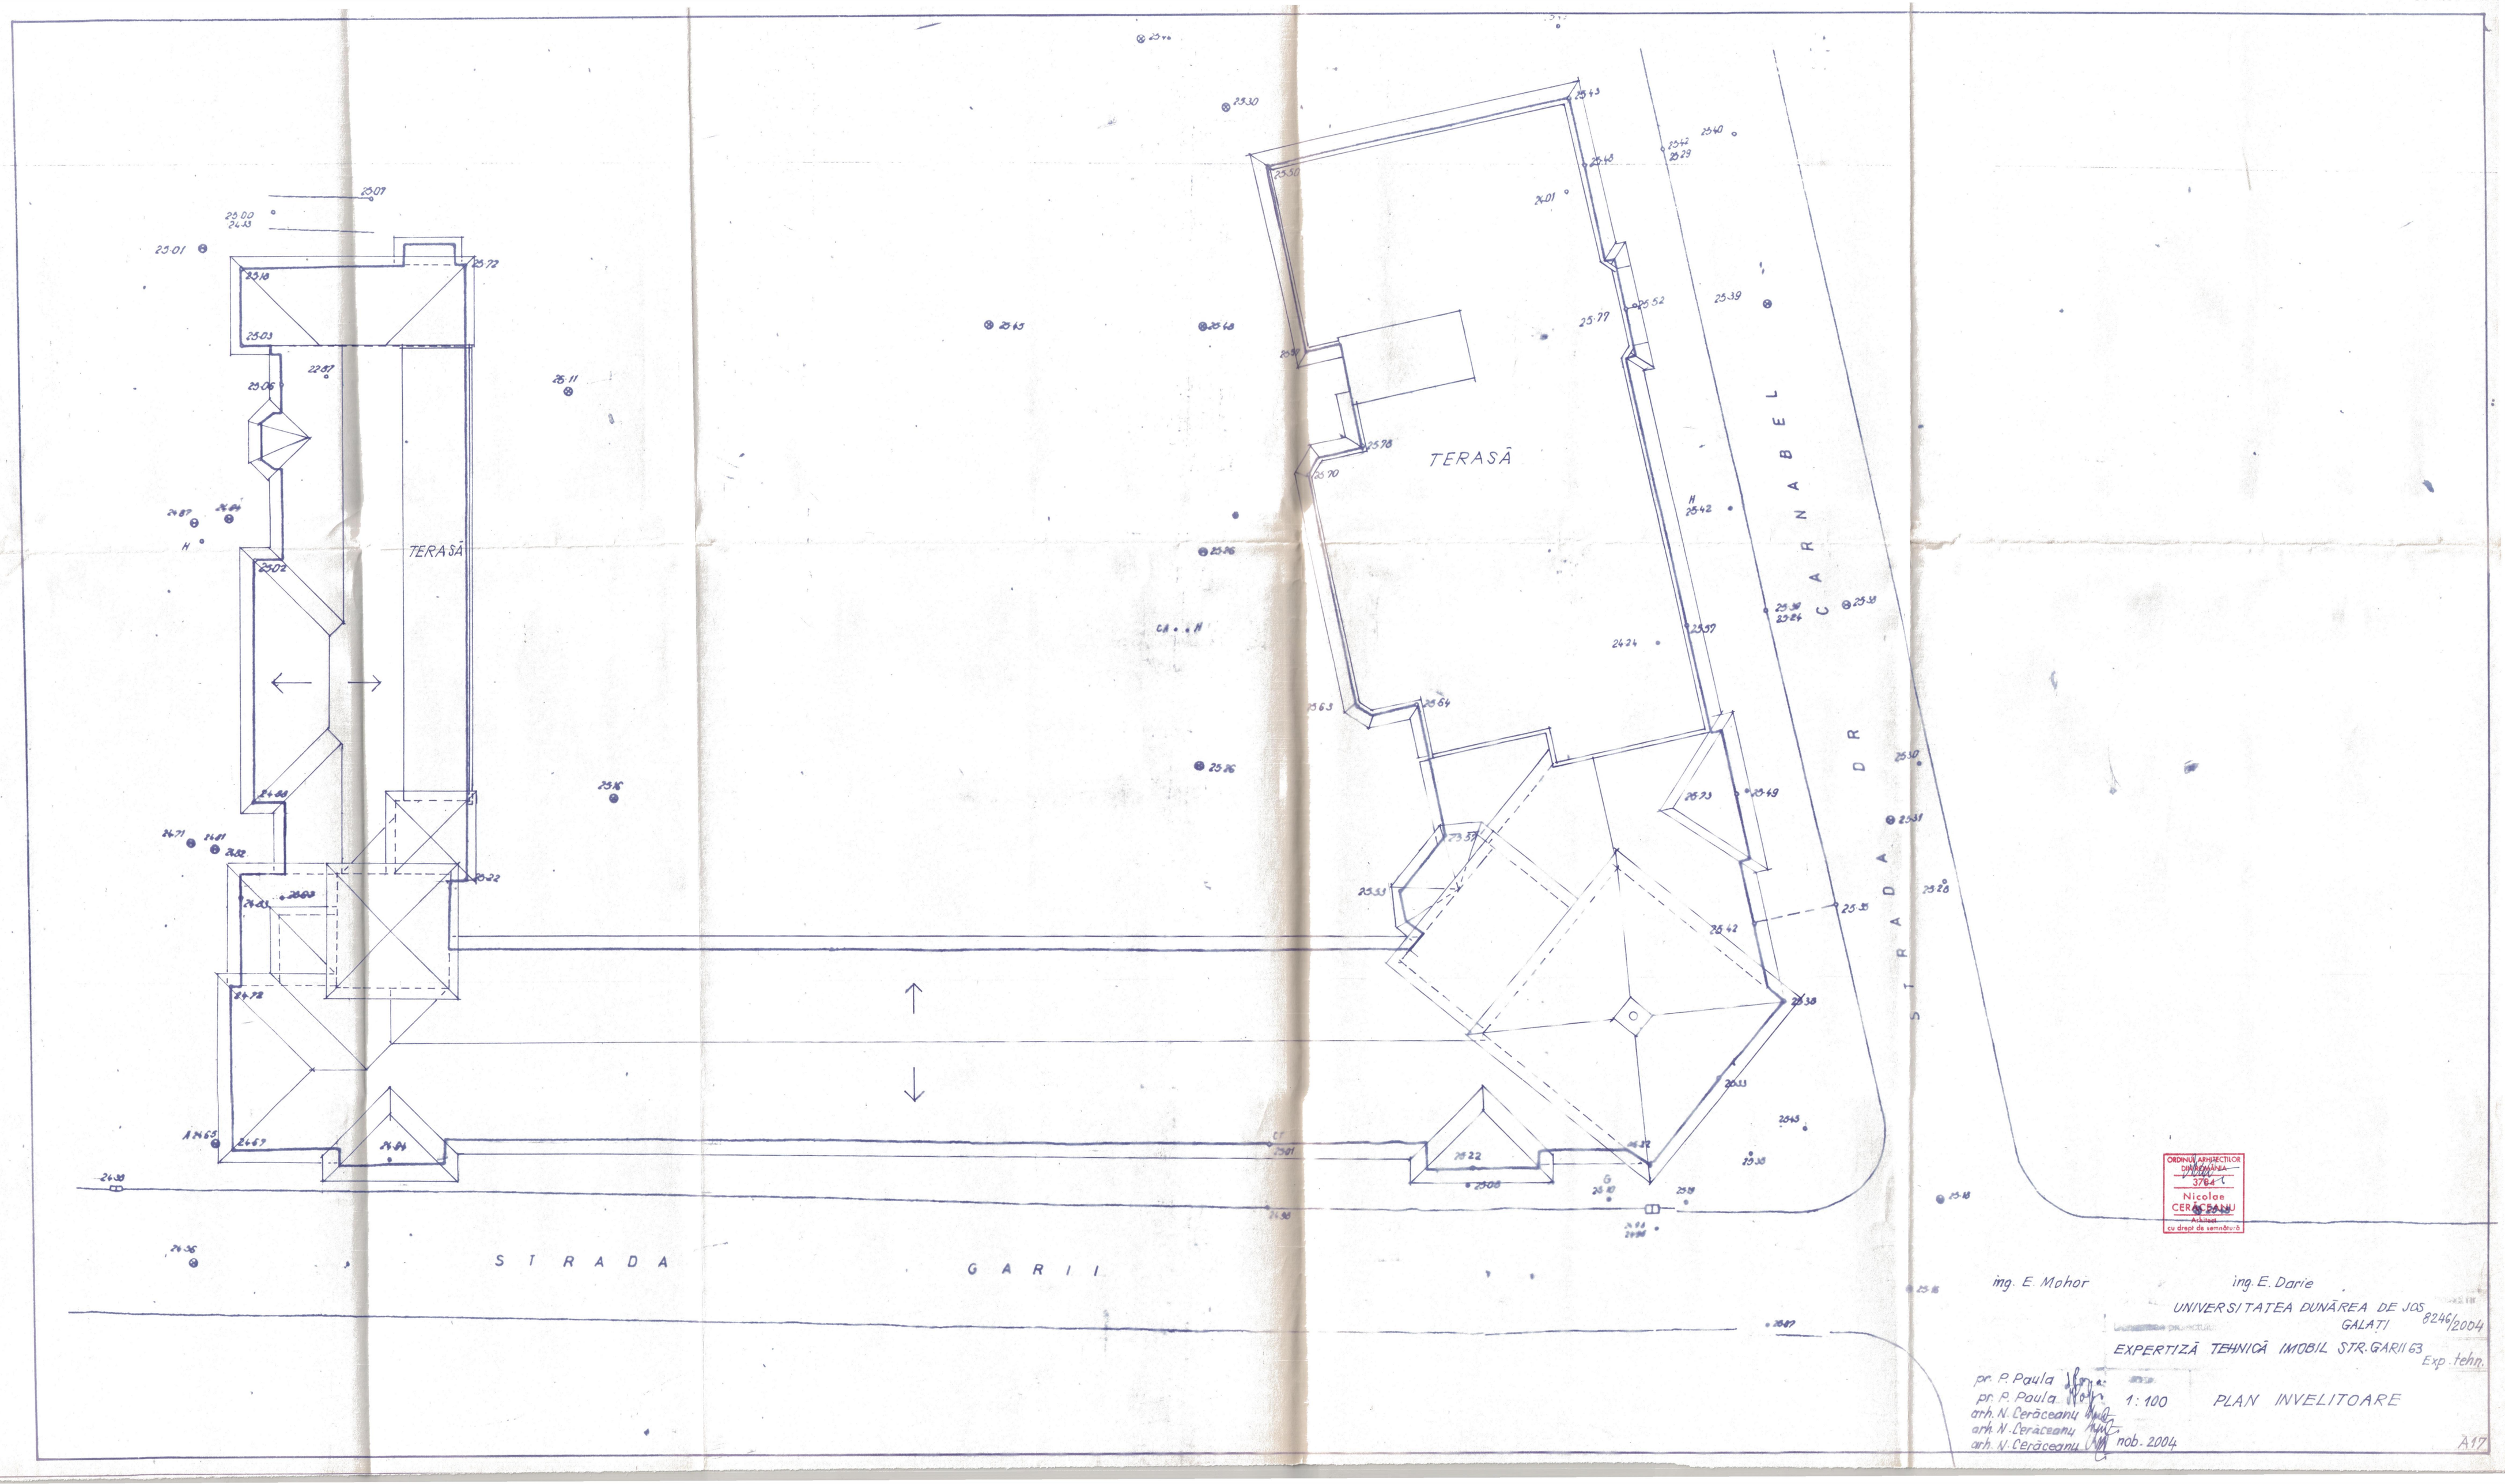

ing. E. Mohor

ing. E. Darie

UNIVERSITATEA DUNĂREA DE JOS GALAȚI

8246/2004

EXPERTIZĂ TEHNICĂ IMOBIL STR. GARII 63

Exp. tehn.

pr. P. Paula

pr. P. Paula

arh. N. Cerăceanu

arh. N. Cerăceanu

arh. N. Cerăceanu

1:100

PLAN INVELITOARE

nob. 2004

A17