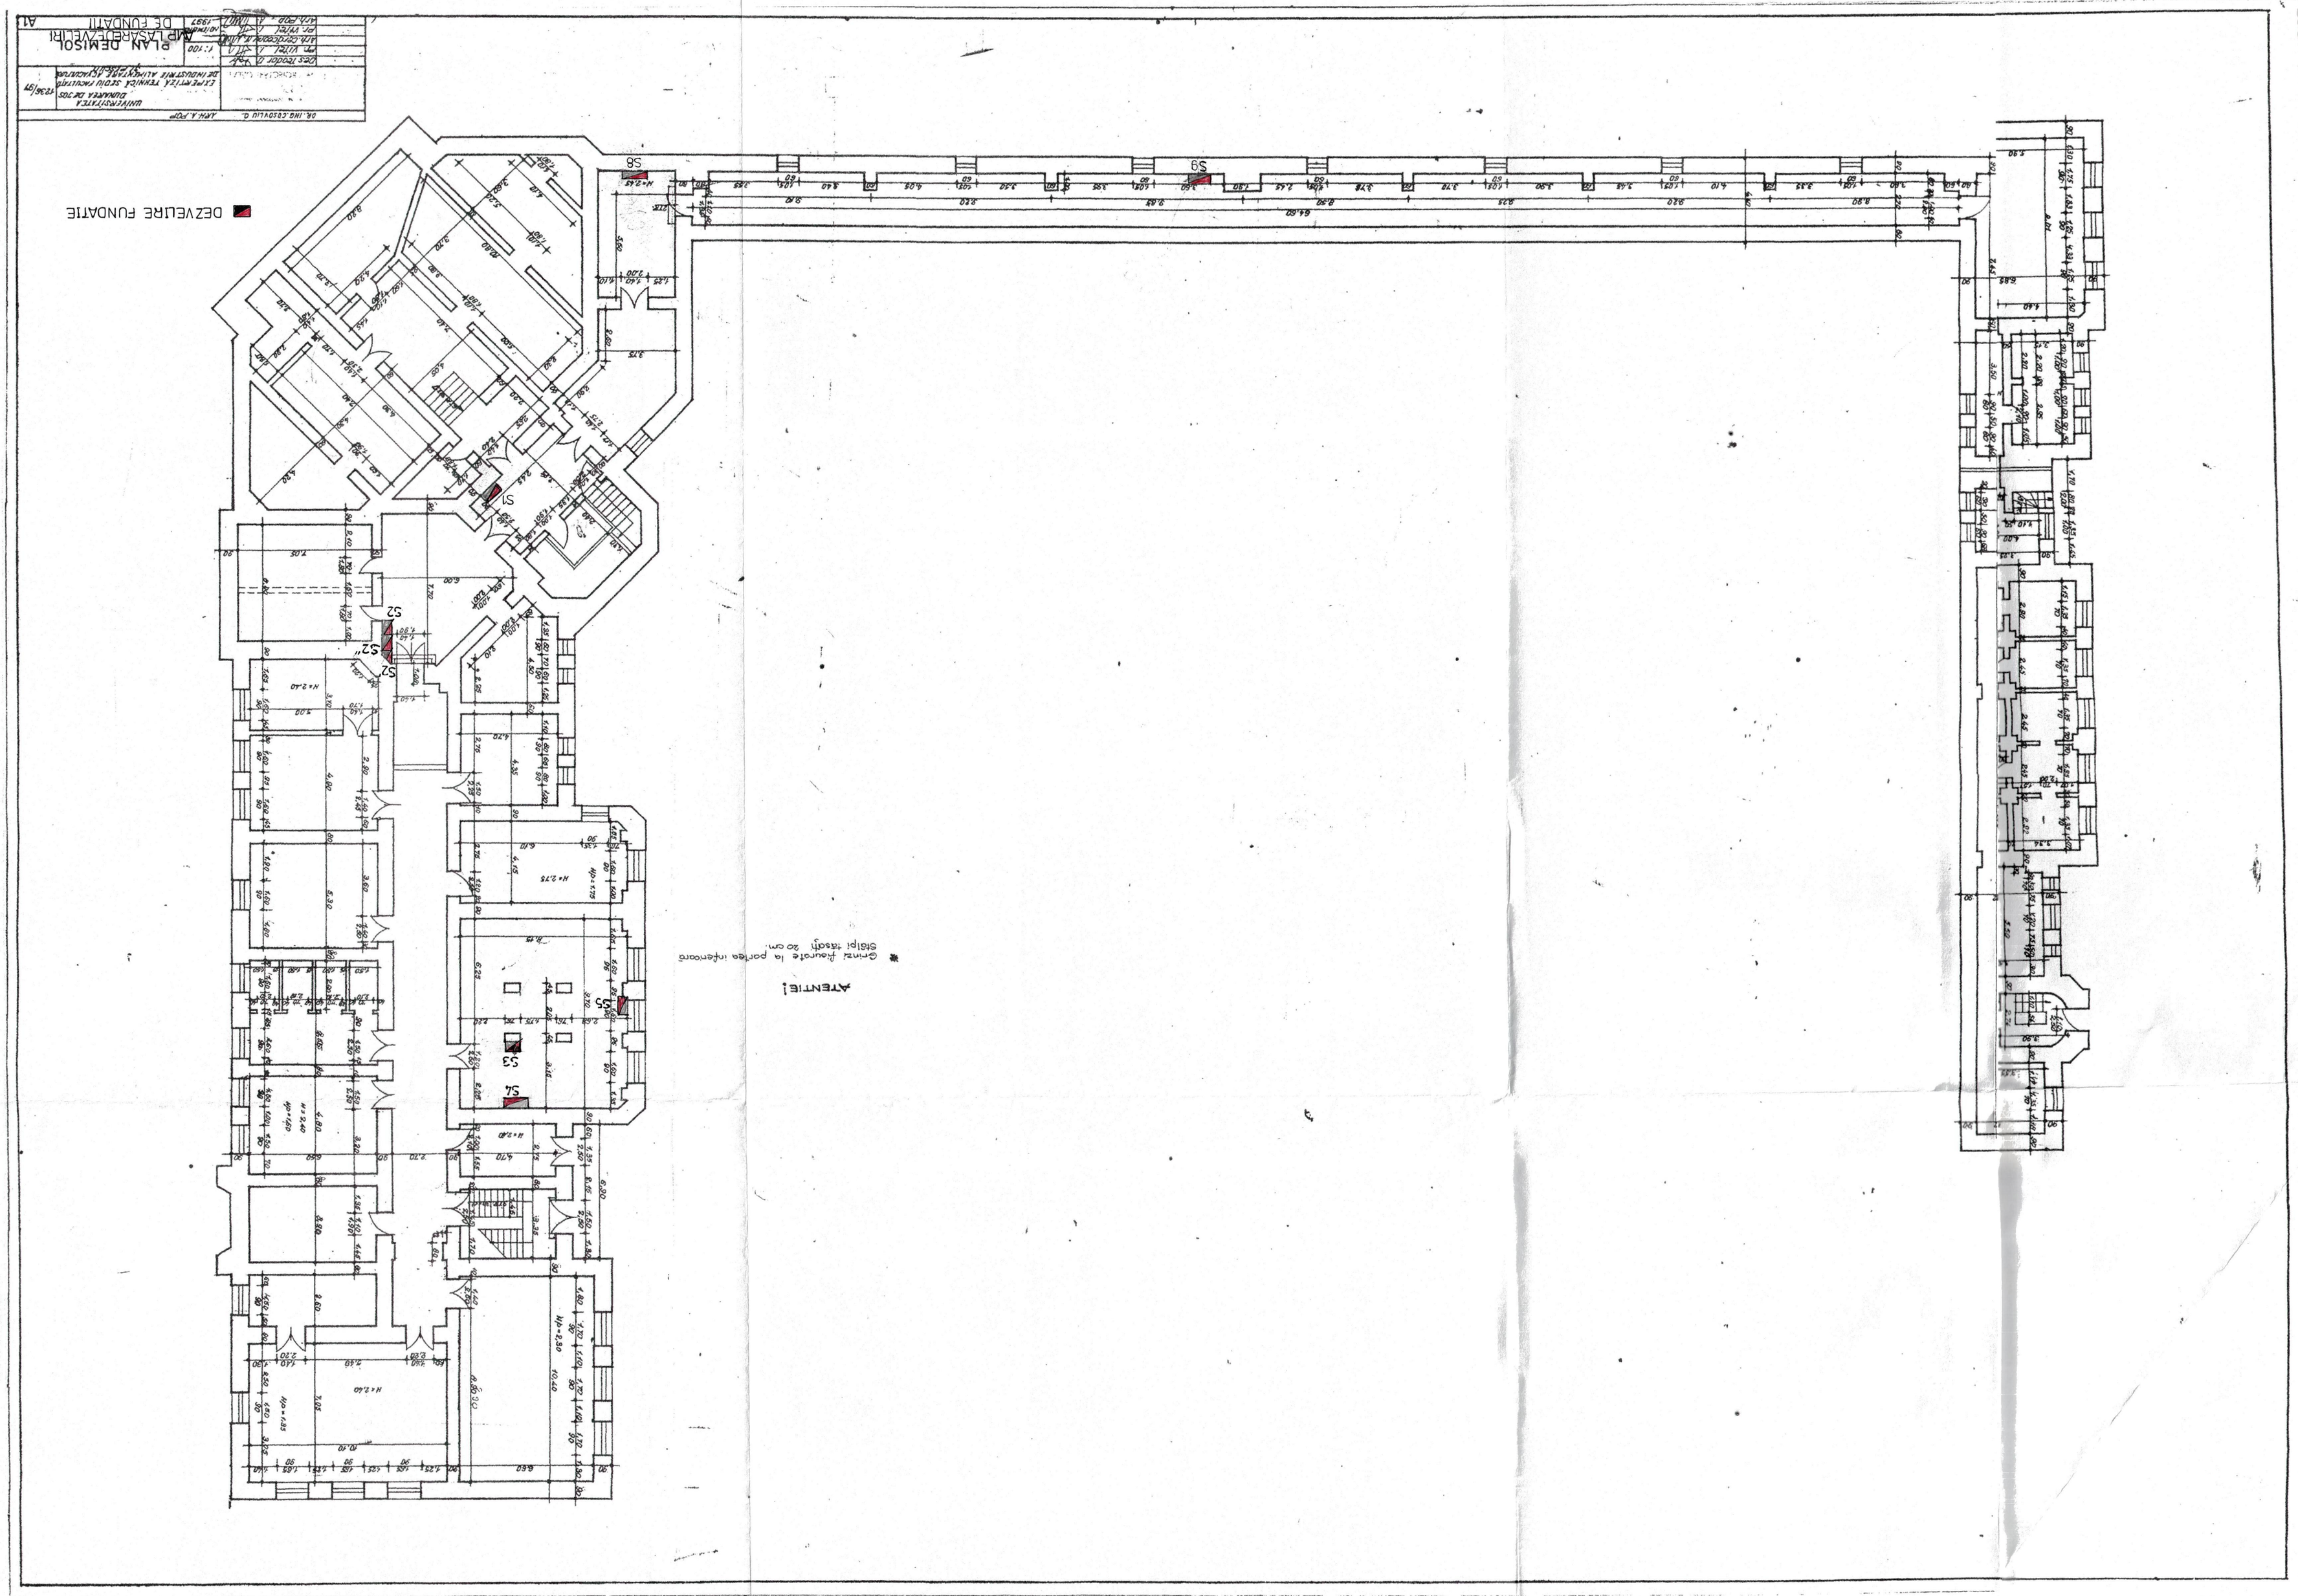

DEZVELIRE FUNDATIE
ATENTIE!
* Grinzi fiourate la partea inferioară
Stâlpi tăsaţi 20 cm.
PLAN DEMISOL
MP LASAREDEZVELIRI
DE FUNDATII
A1
UNIVERSITATEA
DUNAREA DE JOS
EXPERTIZA TEHNICA SEDIU FACULTATII
DE INDUSTRIE ALIMENTARE ACTUALITATE
12.36/97
DR. ING. COSOVLIU O.
ARH. A. POP