

+17.80

+16.30


+13.80

+9.30

+4.50

+0.00

-80

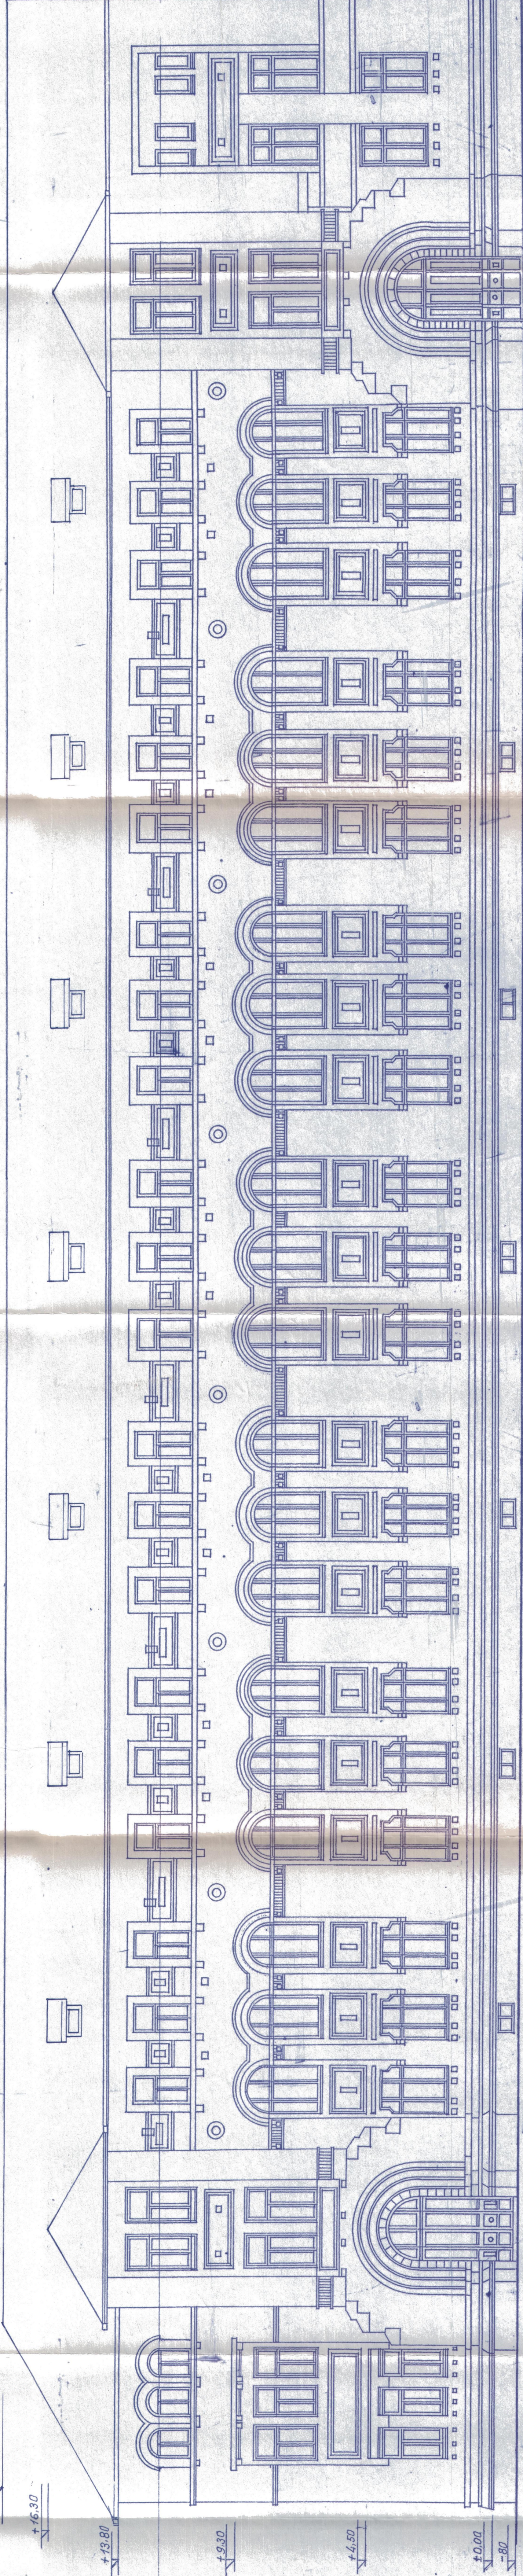

FATADA NORD STR GARII

SECRETARIAT  
DIN ROMANIA  
3784  
Nicolae  
CERACEANU  
Arhitect  
co. clasa de seniores

Set proiect	ing. E. Moșor	Universitate	UNIVERSITATEA DUNAREA DE JOS GALATI	82/16/2004
SC. PROIECT SA	GALATI	Departamentul	EXPERTIZA TEHNICA	exp. tehn.
Trasatura	Arh. F. Berea	Scara	IMOBIL STR. GARII NR. 63	
Proiectant	Arh. N. Ceraceanu	1:100	FATADA PRINCIPALA	
Verificat	Arh. N. Ceraceanu		- corp nord -	
Proiectant	Arh. F. Berea			
Set proiect				11-2004