


PLAN SUBSOL
AMPLASARE INSTALATII TERMICE
SCARA 1:100

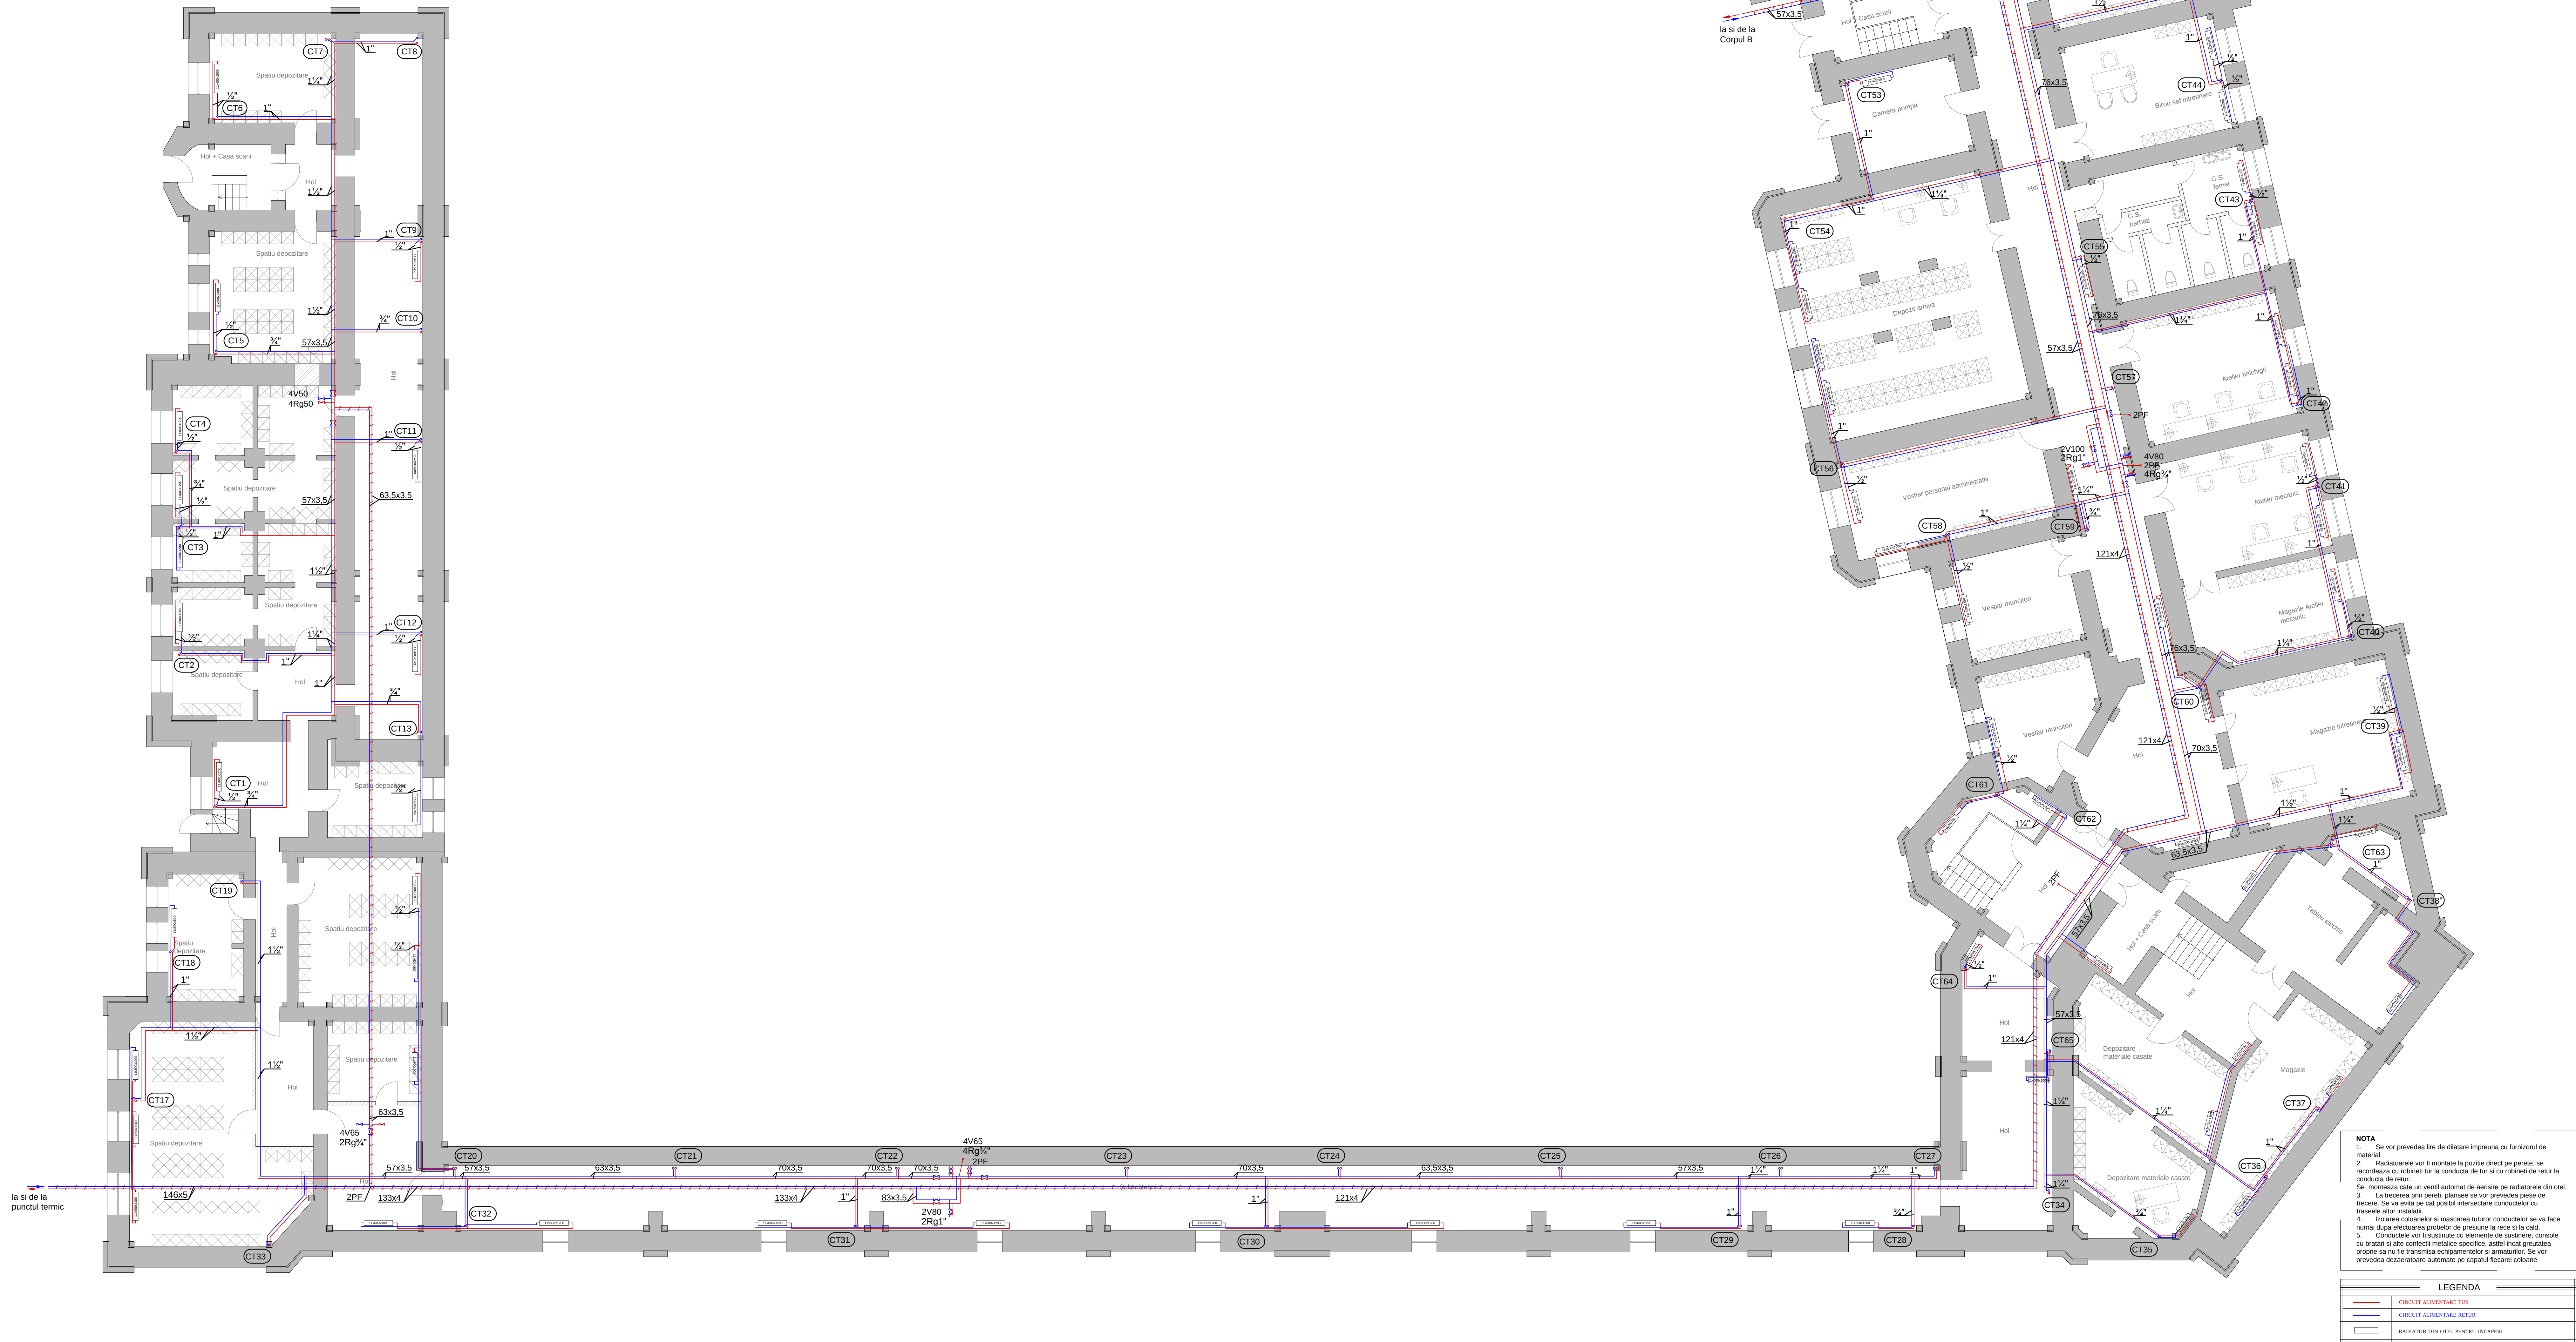

NOTA

- Se vor prevedea linii de dilatare împreună cu furnizorii de material
- Radiatoarele vor fi montate la panta direct pe perete, se racordează cu robineti tur la conducta de tur și cu robineti de retur la conducta de retur.
- Se montează câte un ventil automat de aerisire pe radiatoarele din oțel.
- Conductele vor fi izolate cu elemente de izolare, console cu bratari și alte conexiuni metalice specifice, astfel încât greutatea proprie să nu fie transmisă echipamentelor și armăturilor. Se vor prevedea decalcratoare automate pe capatul fiecărei coloane
- Conductele vor fi izolate cu elemente de izolare, console cu bratari și alte conexiuni metalice specifice, astfel încât greutatea proprie să nu fie transmisă echipamentelor și armăturilor. Se vor prevedea decalcratoare automate pe capatul fiecărei coloane

LEGENDA	
	CIRCUIT ALIMENTARE TGA
	CIRCUIT ALIMENTARE RETUR
	RADIATOR DIN OTEL PENTRU INCALZIRE

PROIECTANT GENERAL: SC DAC PROJECT DES SRL		Beneficiar: Universitatea "Dunărea de Jos" din Galați 40, Domneasca nr. 47, Județul Galați, cod poștal 800008	PROIECT NR.: 38
SPECIFICATIE	NUME	SEMNAȚURA	SCALA
DEF. PROIECT:	DEF. PROIECT:	DEF. PROIECT:	DEF. PROIECT:
PROIECTAT:	PROIECTAT:	PROIECTAT:	PROIECTAT:
DESEINAT:	DESEINAT:	DESEINAT:	DESEINAT:
07.2017		38 - IT - 01	
PLAN SUBSOL AMPLASARE INSTALATII TERMICE		A0	
00		00	