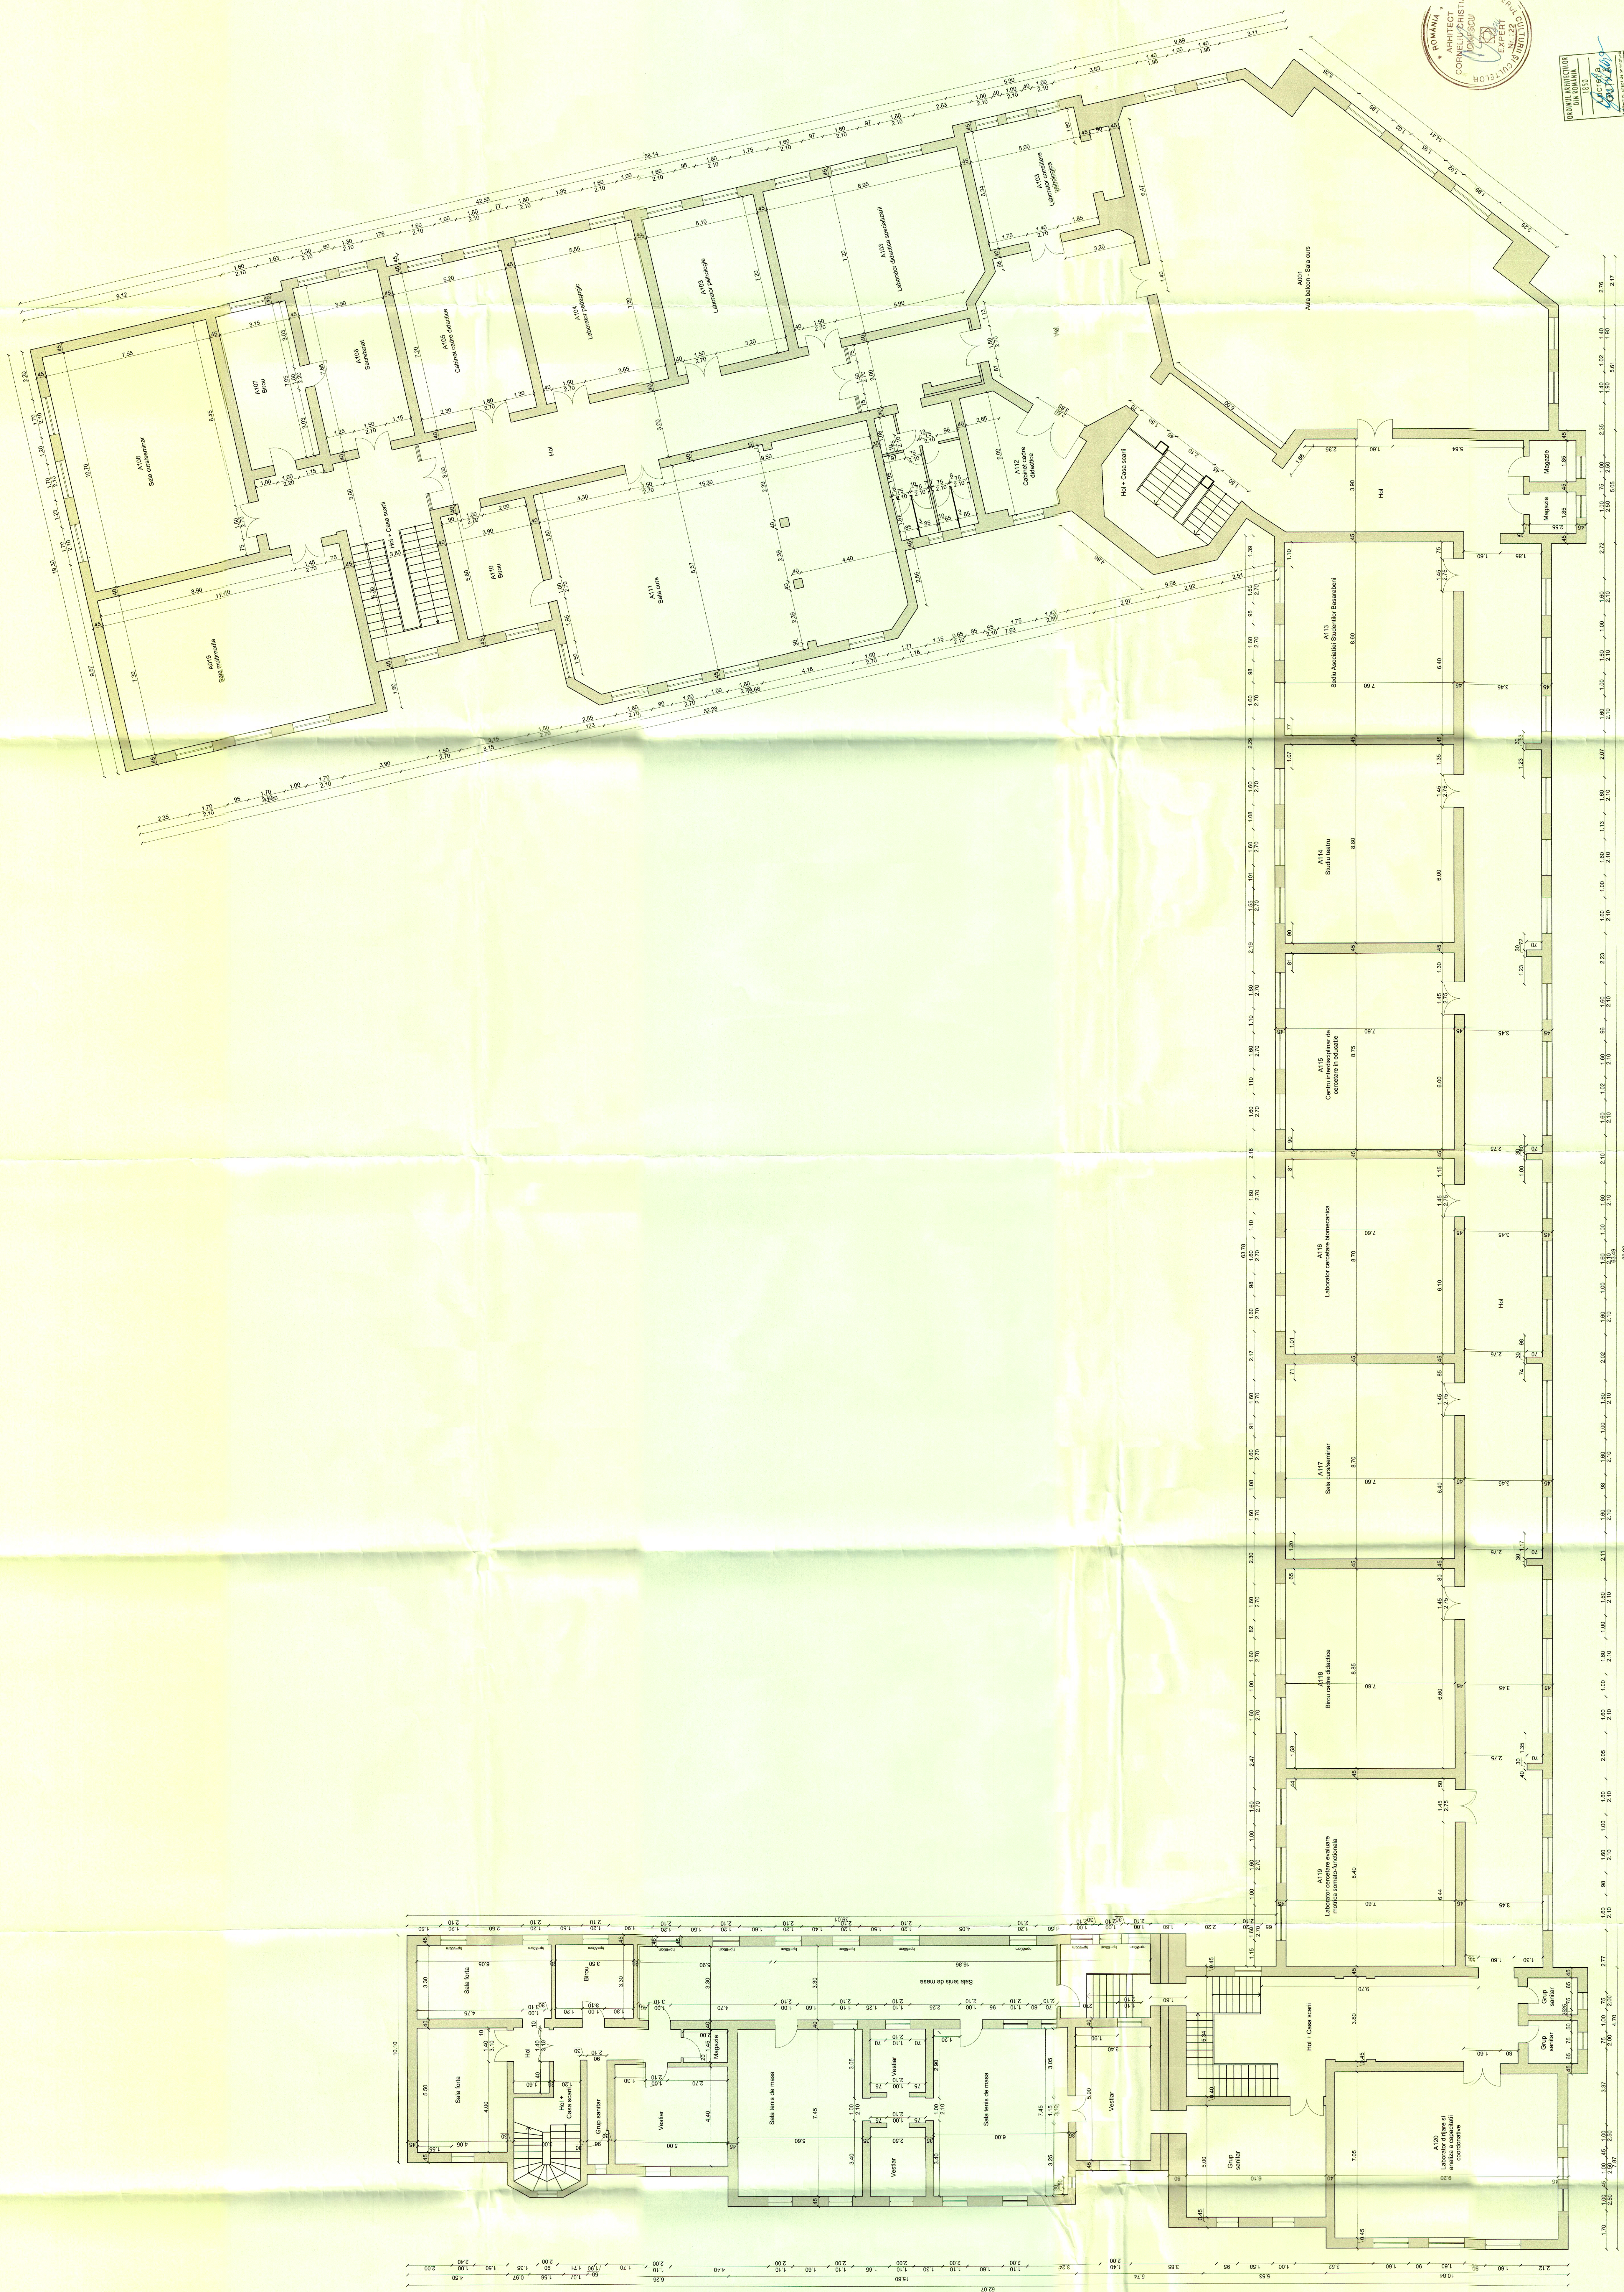


[illegible]

Categoria de importanta (cf. HG 768/1977) - CATEGORIA "B", DEOSEBITĂ
Clasa de importanta a clădirii (cf. NP 100/1-08) - CLASA "II"
Grad de rezistența la foc (cf. P 118-13) - GRAD "II"
Risc de incendiu (cf. D 448-43) - RISC MEDIU DE INCENDIU

Categoria de importanta (cf. HG 768/1977) - CATEGORIA "B", DEOSEBITĂ
Clasa de importanta a clădirii (cf. NP 100/1-06) - CLASA "II"

Categoria de importanta (cf. HG 768/1977) - CATEGORIA "B", DEOSEBITĂ
Clasa de importanta a clădirii (cf. NP 100/1-06) - CLASA "II"

Categoria de importanta (cf. HG 768/1977) - CATEGORIA "B", DEOSEBITĂ
Clasa de importanta a clădirii (cf. NP 100/1-06) - CLASA "II"