PLAN PARTER
AMPLASARE INSTALATII TERMICE

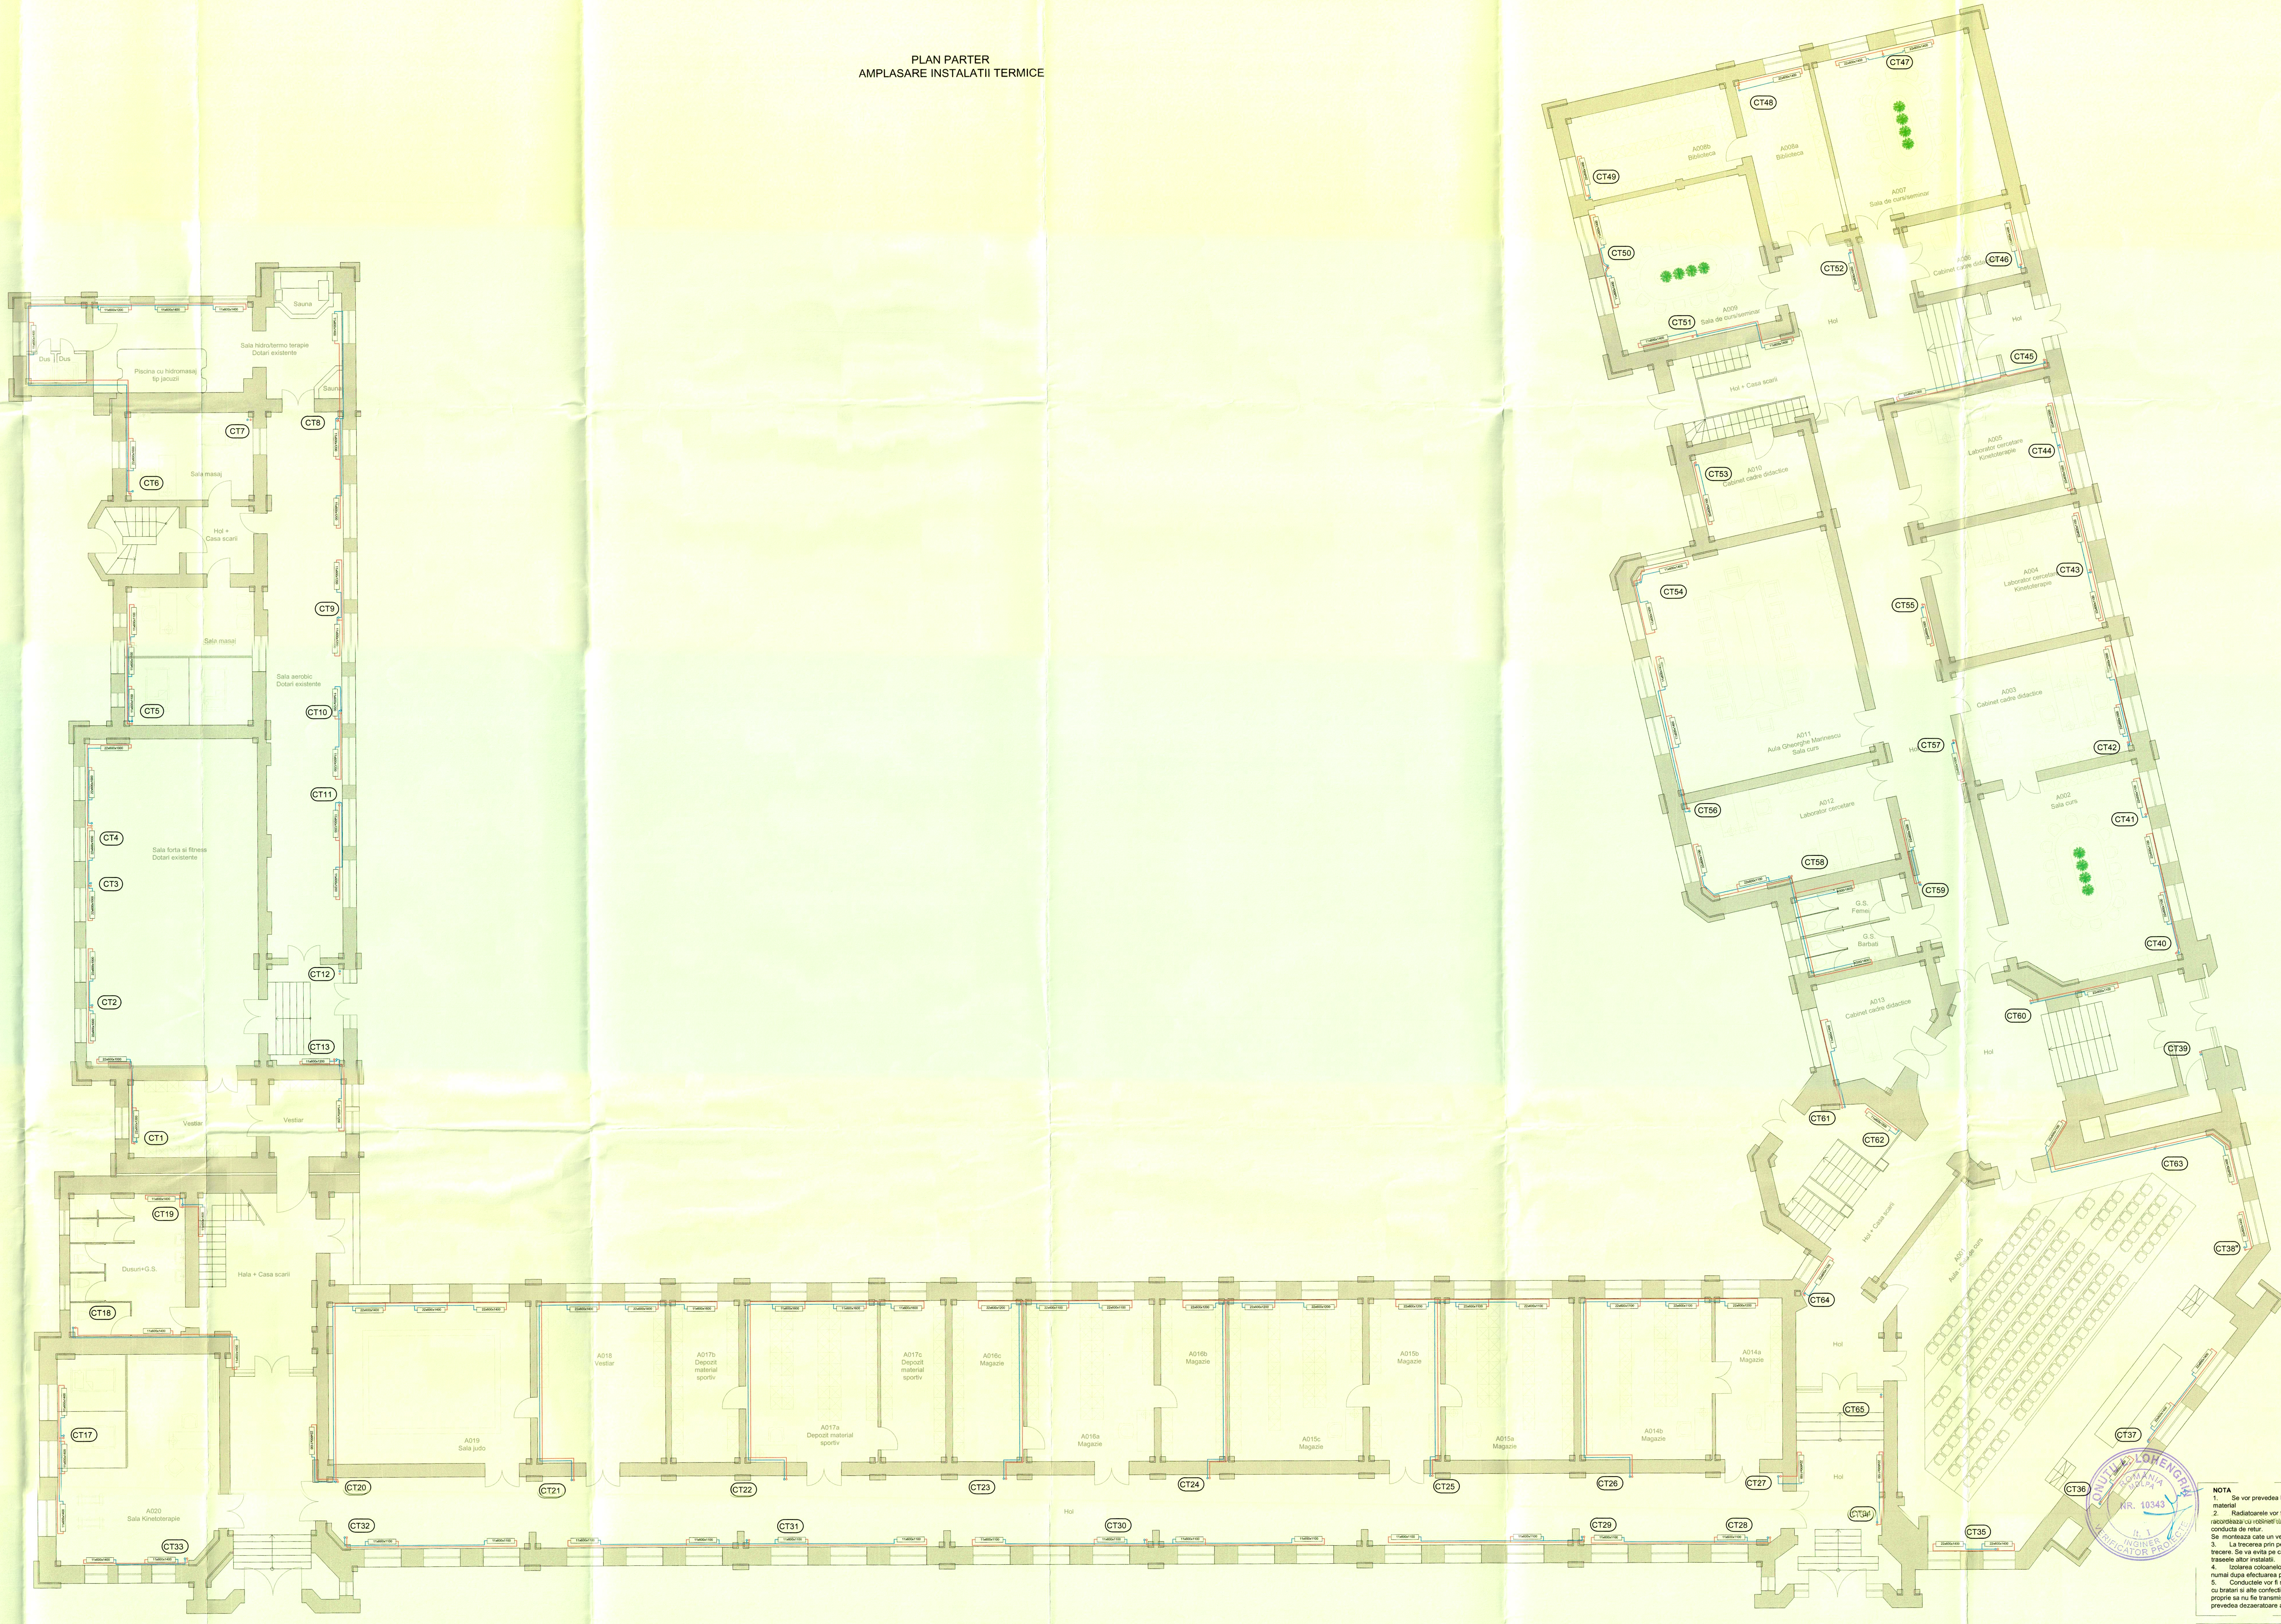

NOTA

1. Se vor prevedea lire de dilatare impreuna cu furnizorul de material
2. Radiatoarele vor fi montate la pozitie direct pe perete, se racordeaza cu robineti tur la conducta de tur si cu robineti de retur la conducta de retur.

Se monteaza cate un ventil automat de aerisire pe radiatorele din otel.

3. La trecerea prin pereti, plansee se vor prevedea piese de trecere. Se va evita pe cat posibil intersectare conductelor cu traseele altor instalatii.
4. Izolarea coloanelor si mascarea tuturor conductelor se va face numai dupa efectuarea probelor de presiune la rece si la cald.
5. Conductele vor fi sustinute cu elemente de sustinere, console cu bratari si alte confectii metalice specifice, astfel incat greutatea proprie sa nu fie transmisa echipamentelor si armaturilor. Se vor prevedea dezaeratoare automate pe capatul fiecarei coloane

LEGENDA	
🟥	CIRCUIT ALIMENTARE TUR
🟦	CIRCUIT ALIMENTARE RETUR
▭	RADIATOR DIN OTEL PENTRU INCAPERI

Proiectant general :

S.C. KION STRUCTURE DESIGN S.R.L.
J40/7356/19.04.2022,CUI 45983628
Adresa: LT. Alexandru Popescu nr. 9B, sector 3,
E-mail: kion.structuredesign@gmail.com
BIA Lucretia Gutila

Beneficiar: Universitatea "Dunarea de Jos" din Galati
str. Domneasca nr. 47 , localitatea: Galati , cod postal: 800008

SPECIFICATIE	NUME	SEMNATURA
SEF PROIECT :	Ing. Liviu Deoslea	
PROIECTAT :	Ing. Liviu Deoslea	
DESENAT :	Stud. Denisa Vilcea	

Scara : 1:100
Data: 07.2024
Titlu proiect : Consolidare corp A, str. Garii nr. 61-63
Titlu plansa : PLAN PARTER AMPLASARE INSTALATII TERMICE
Proiect Nr. : 62/07.2024
Faza : DALI
Format desen : A2
Plansa : IT.02